
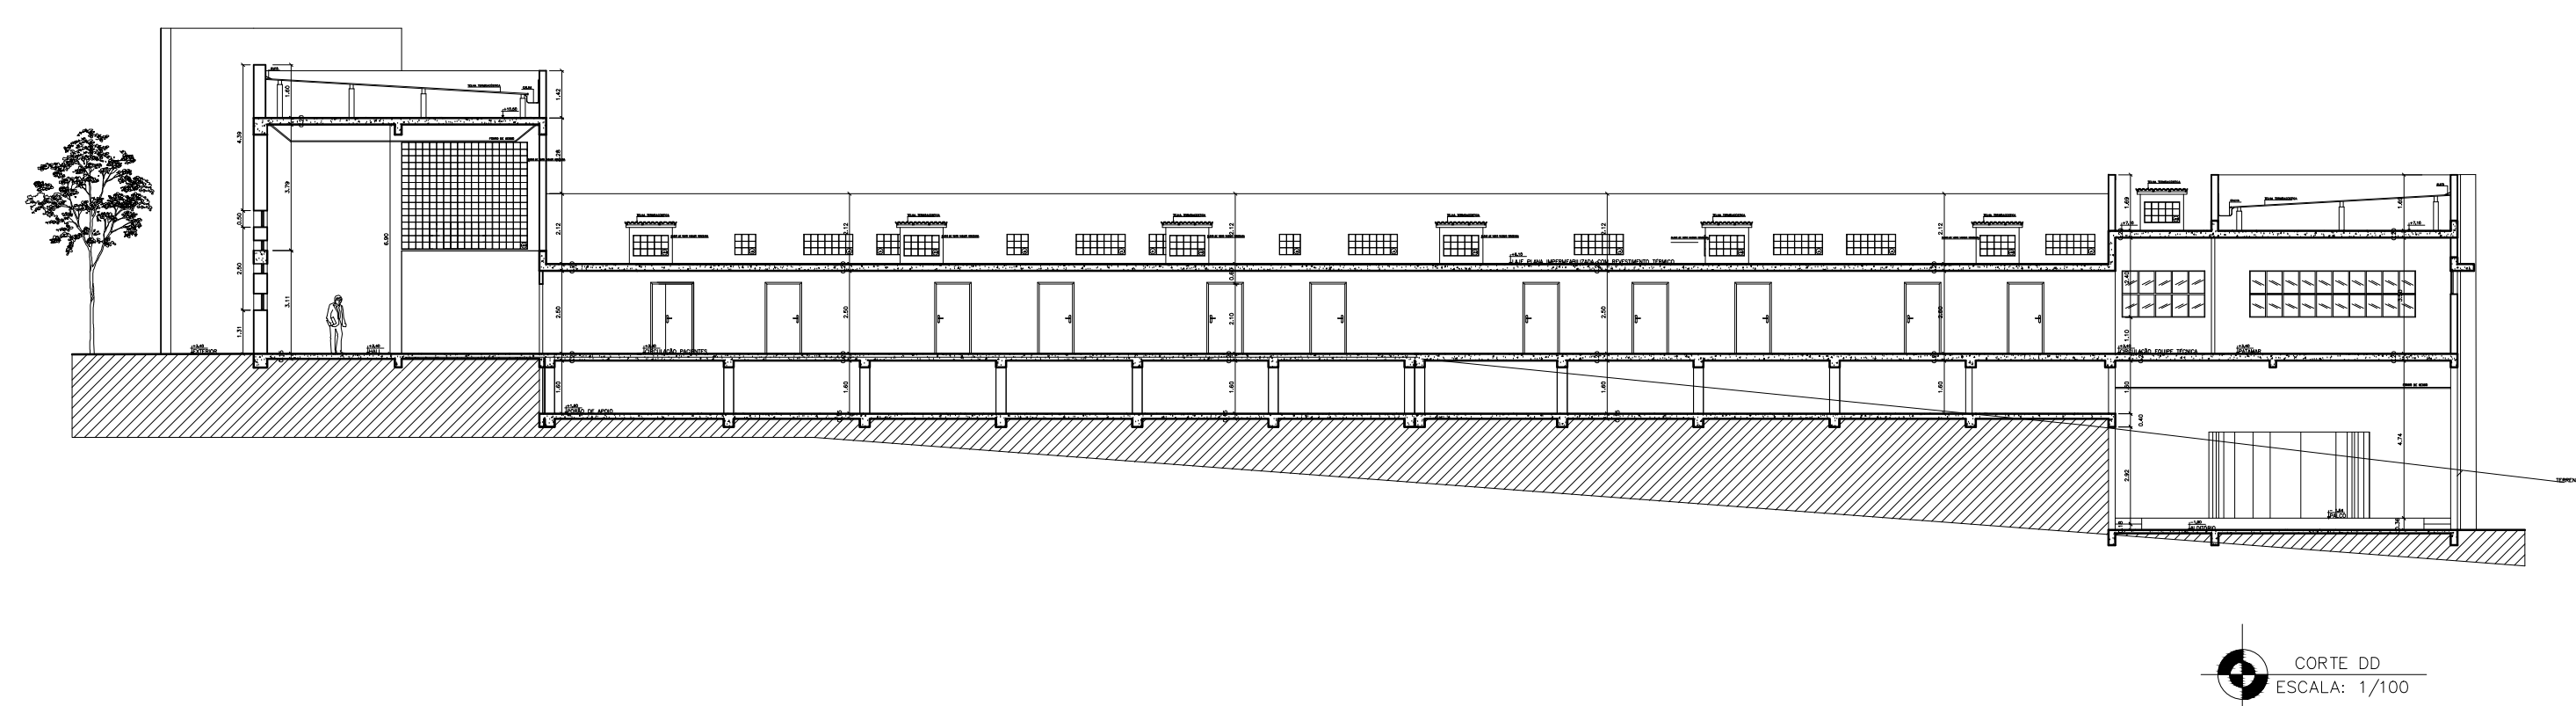
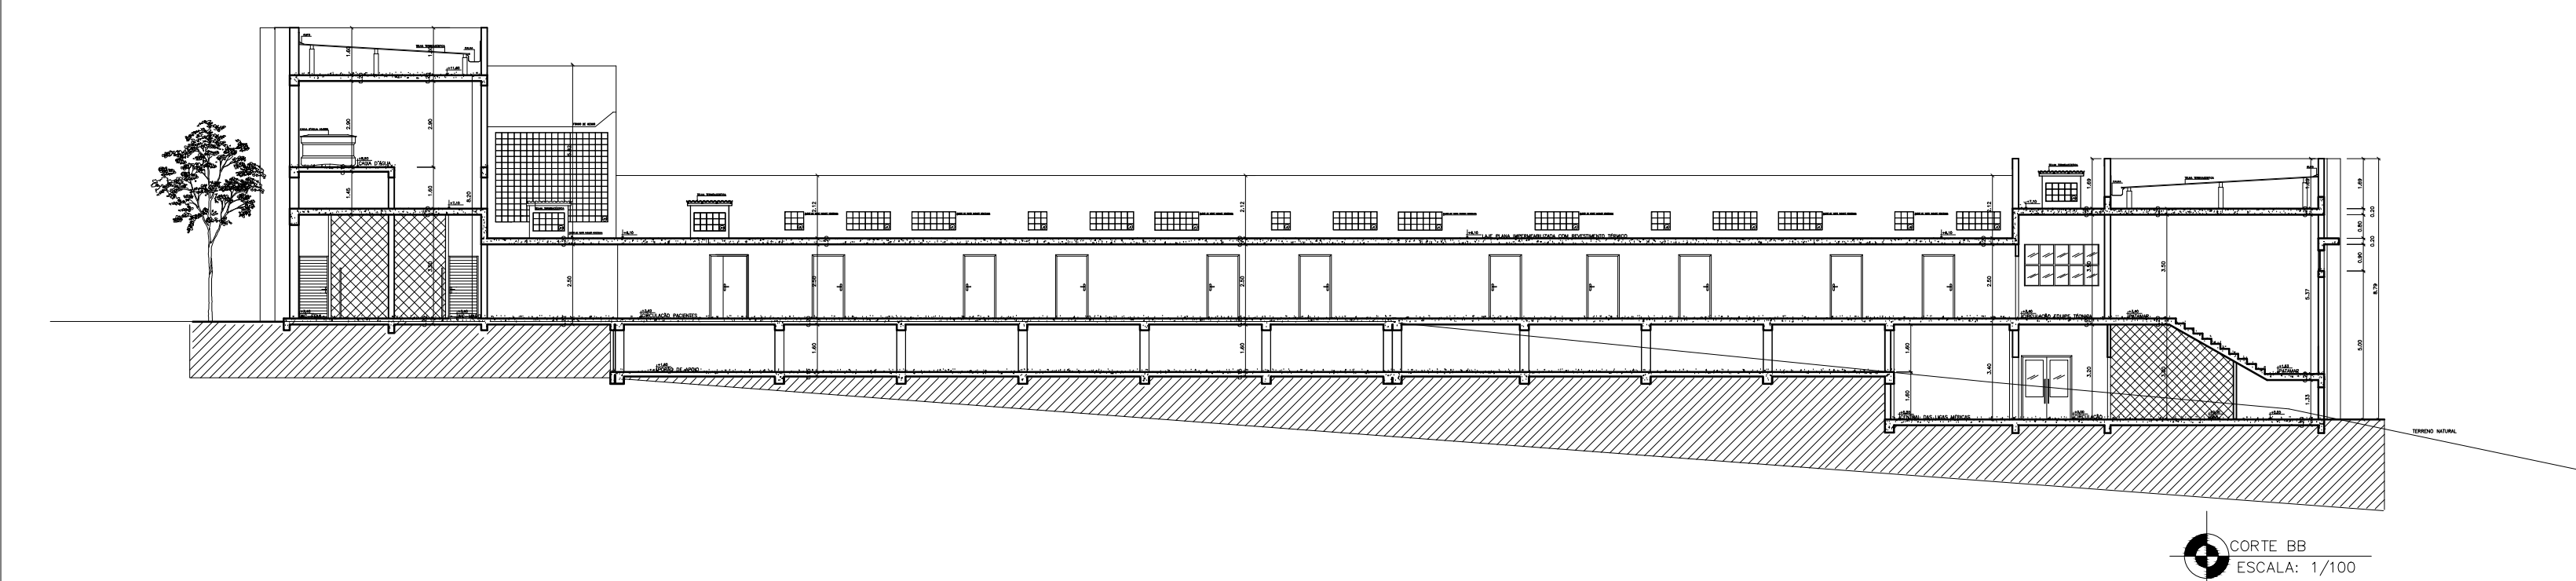
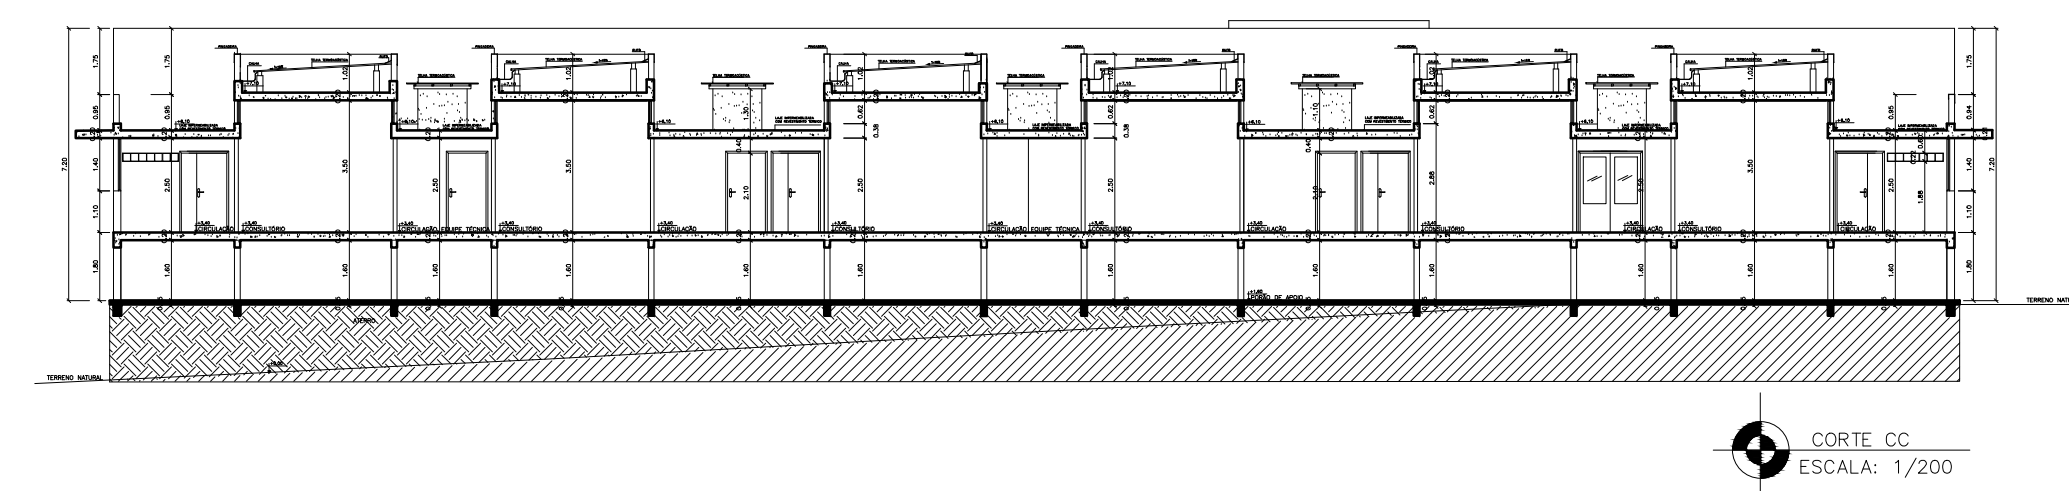
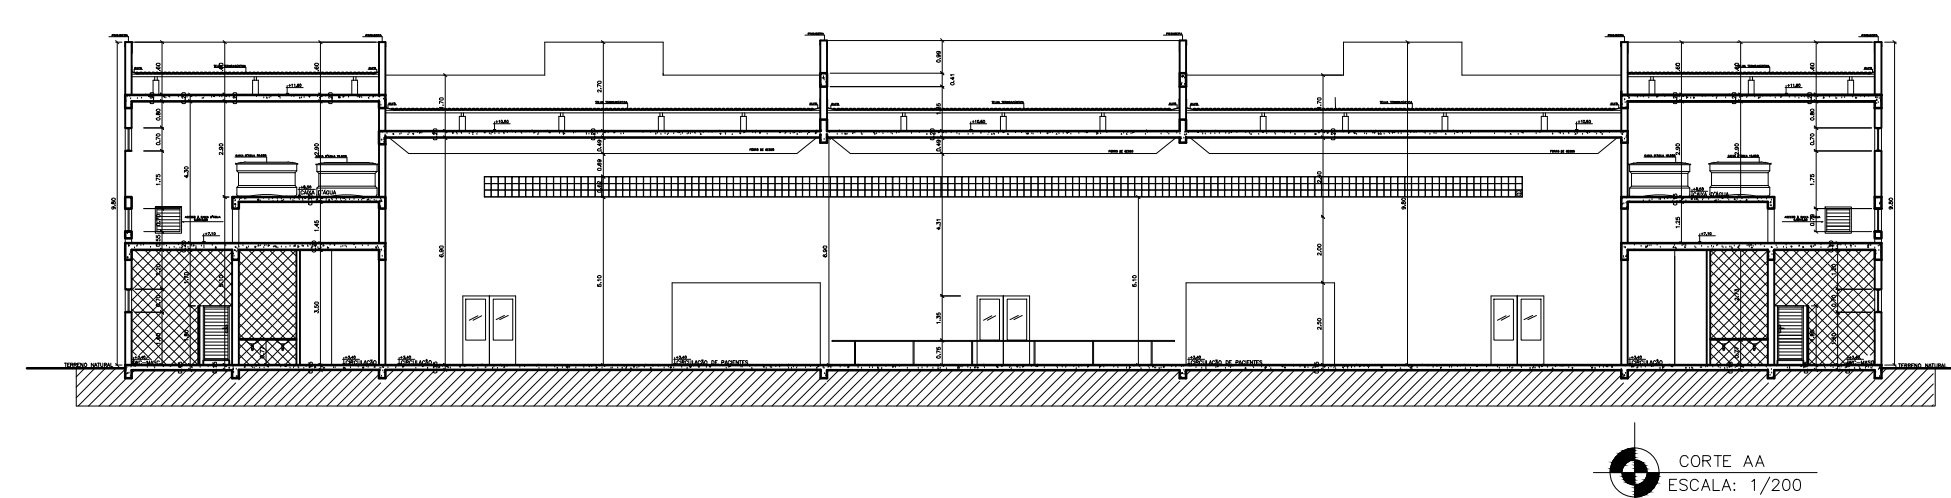
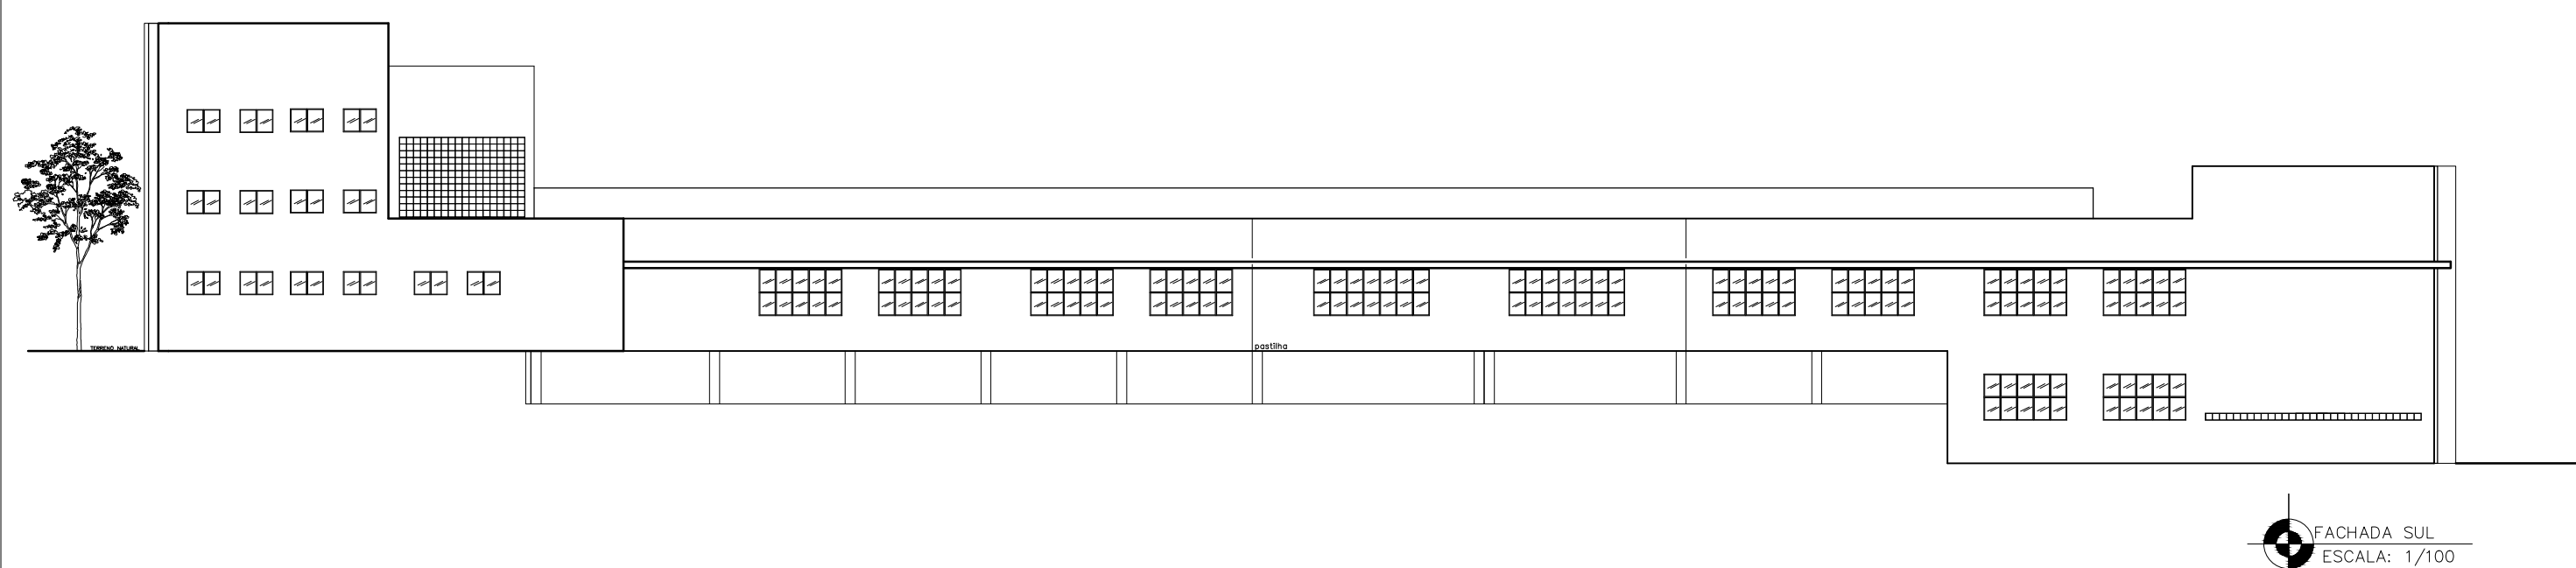
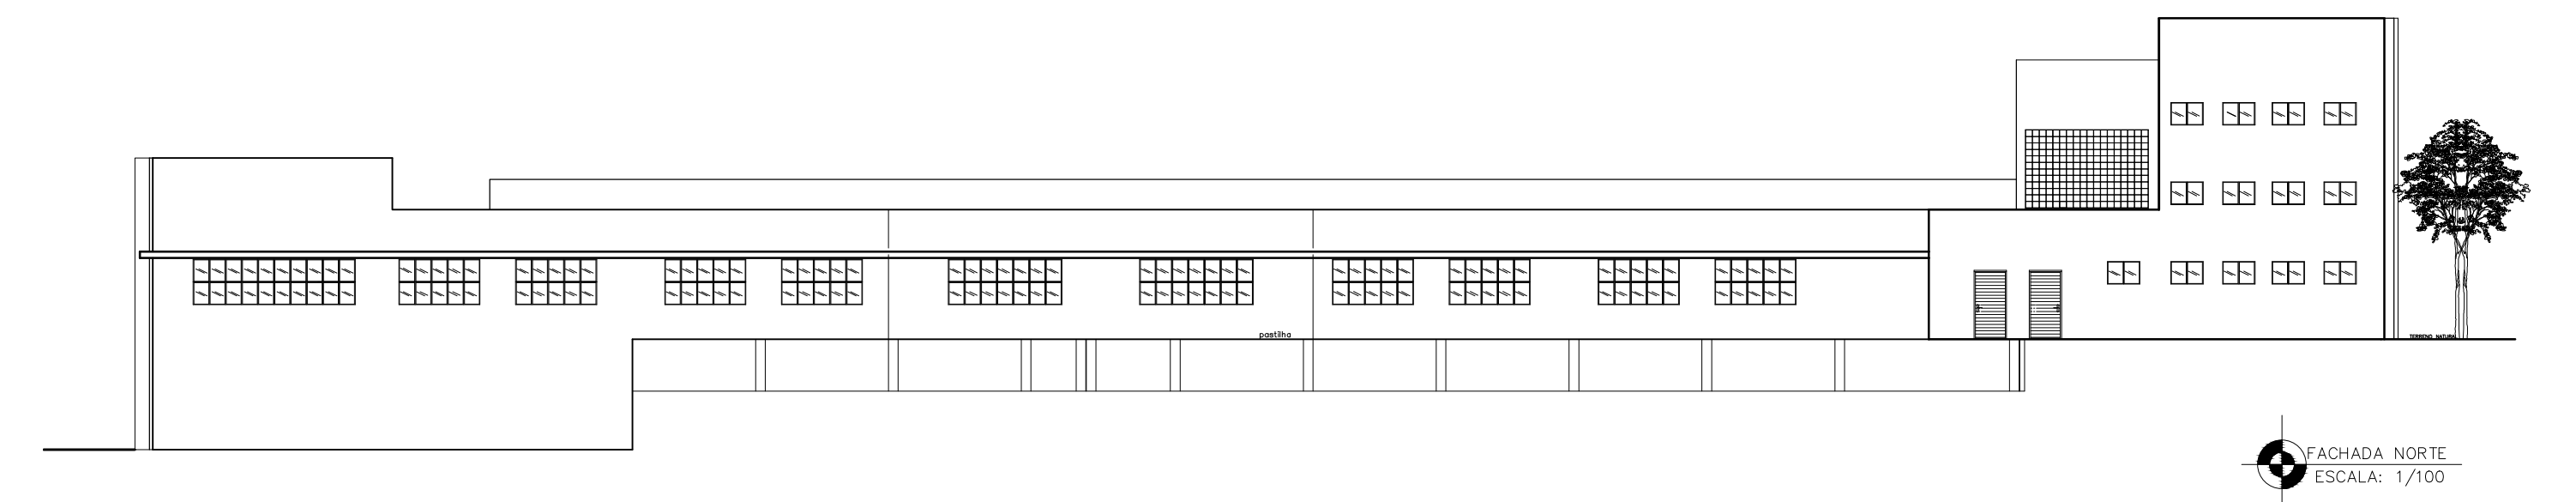
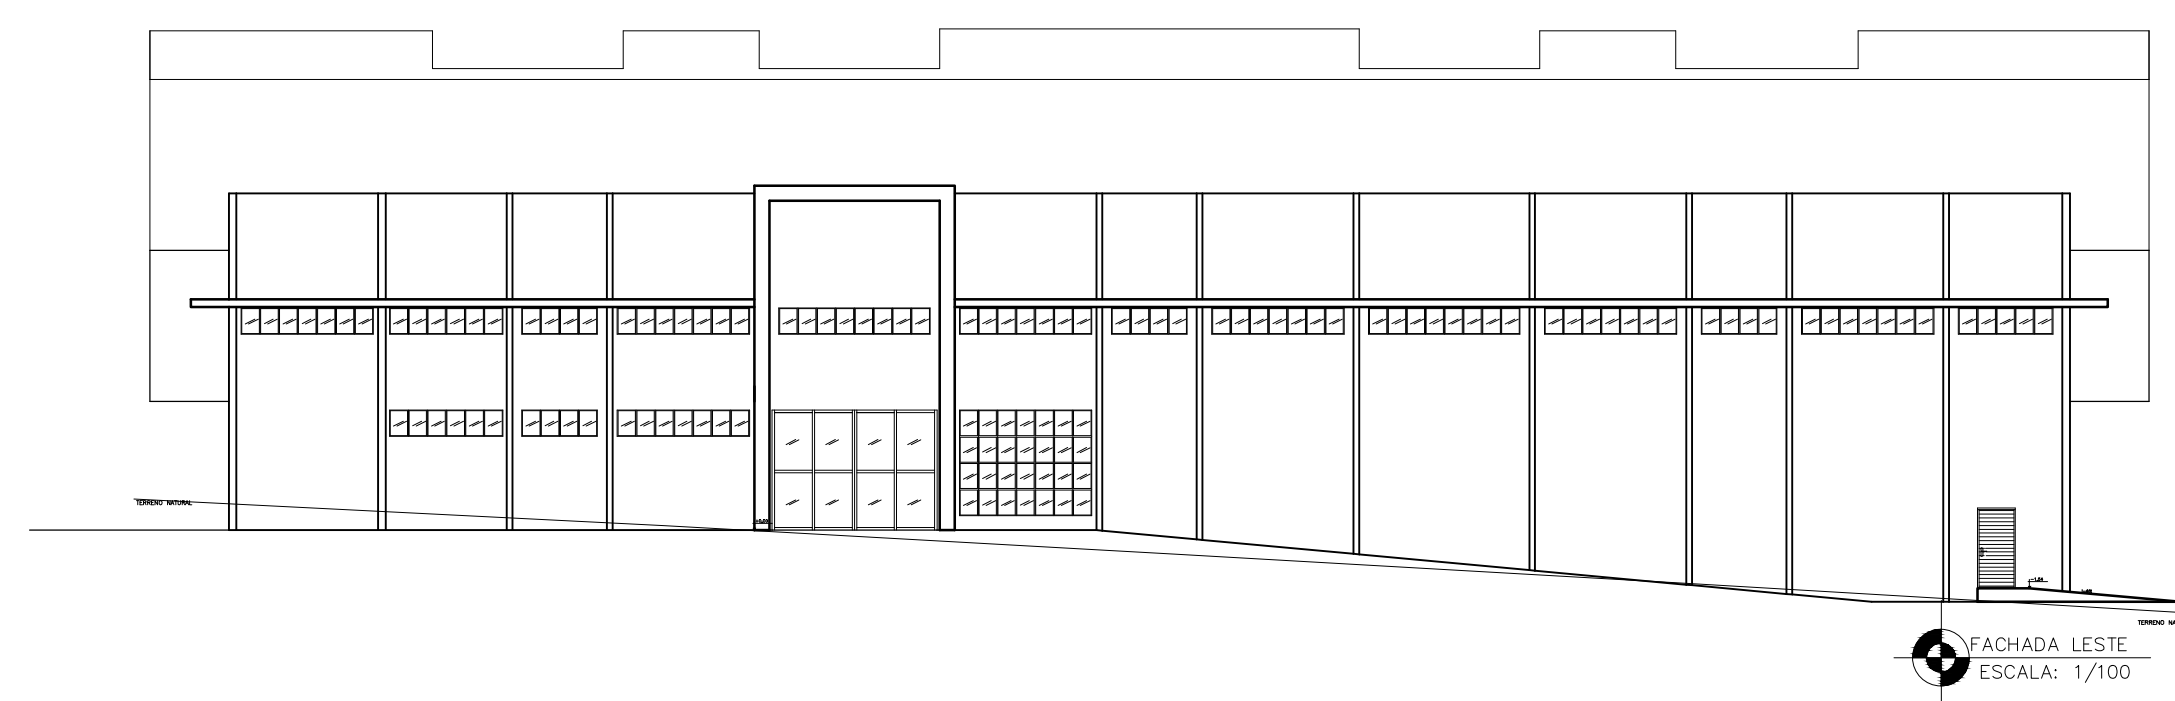
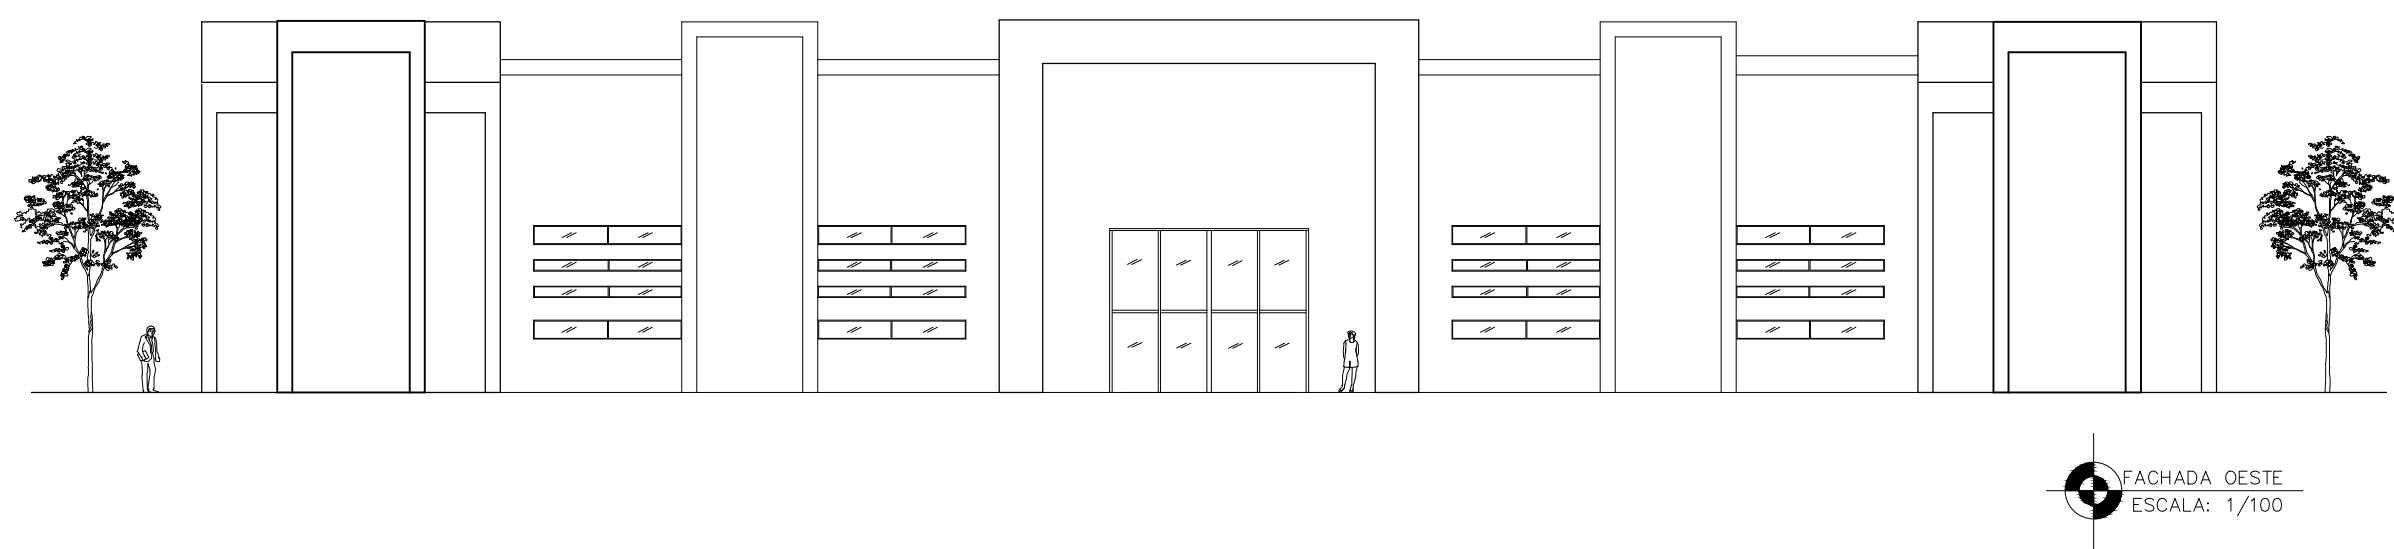
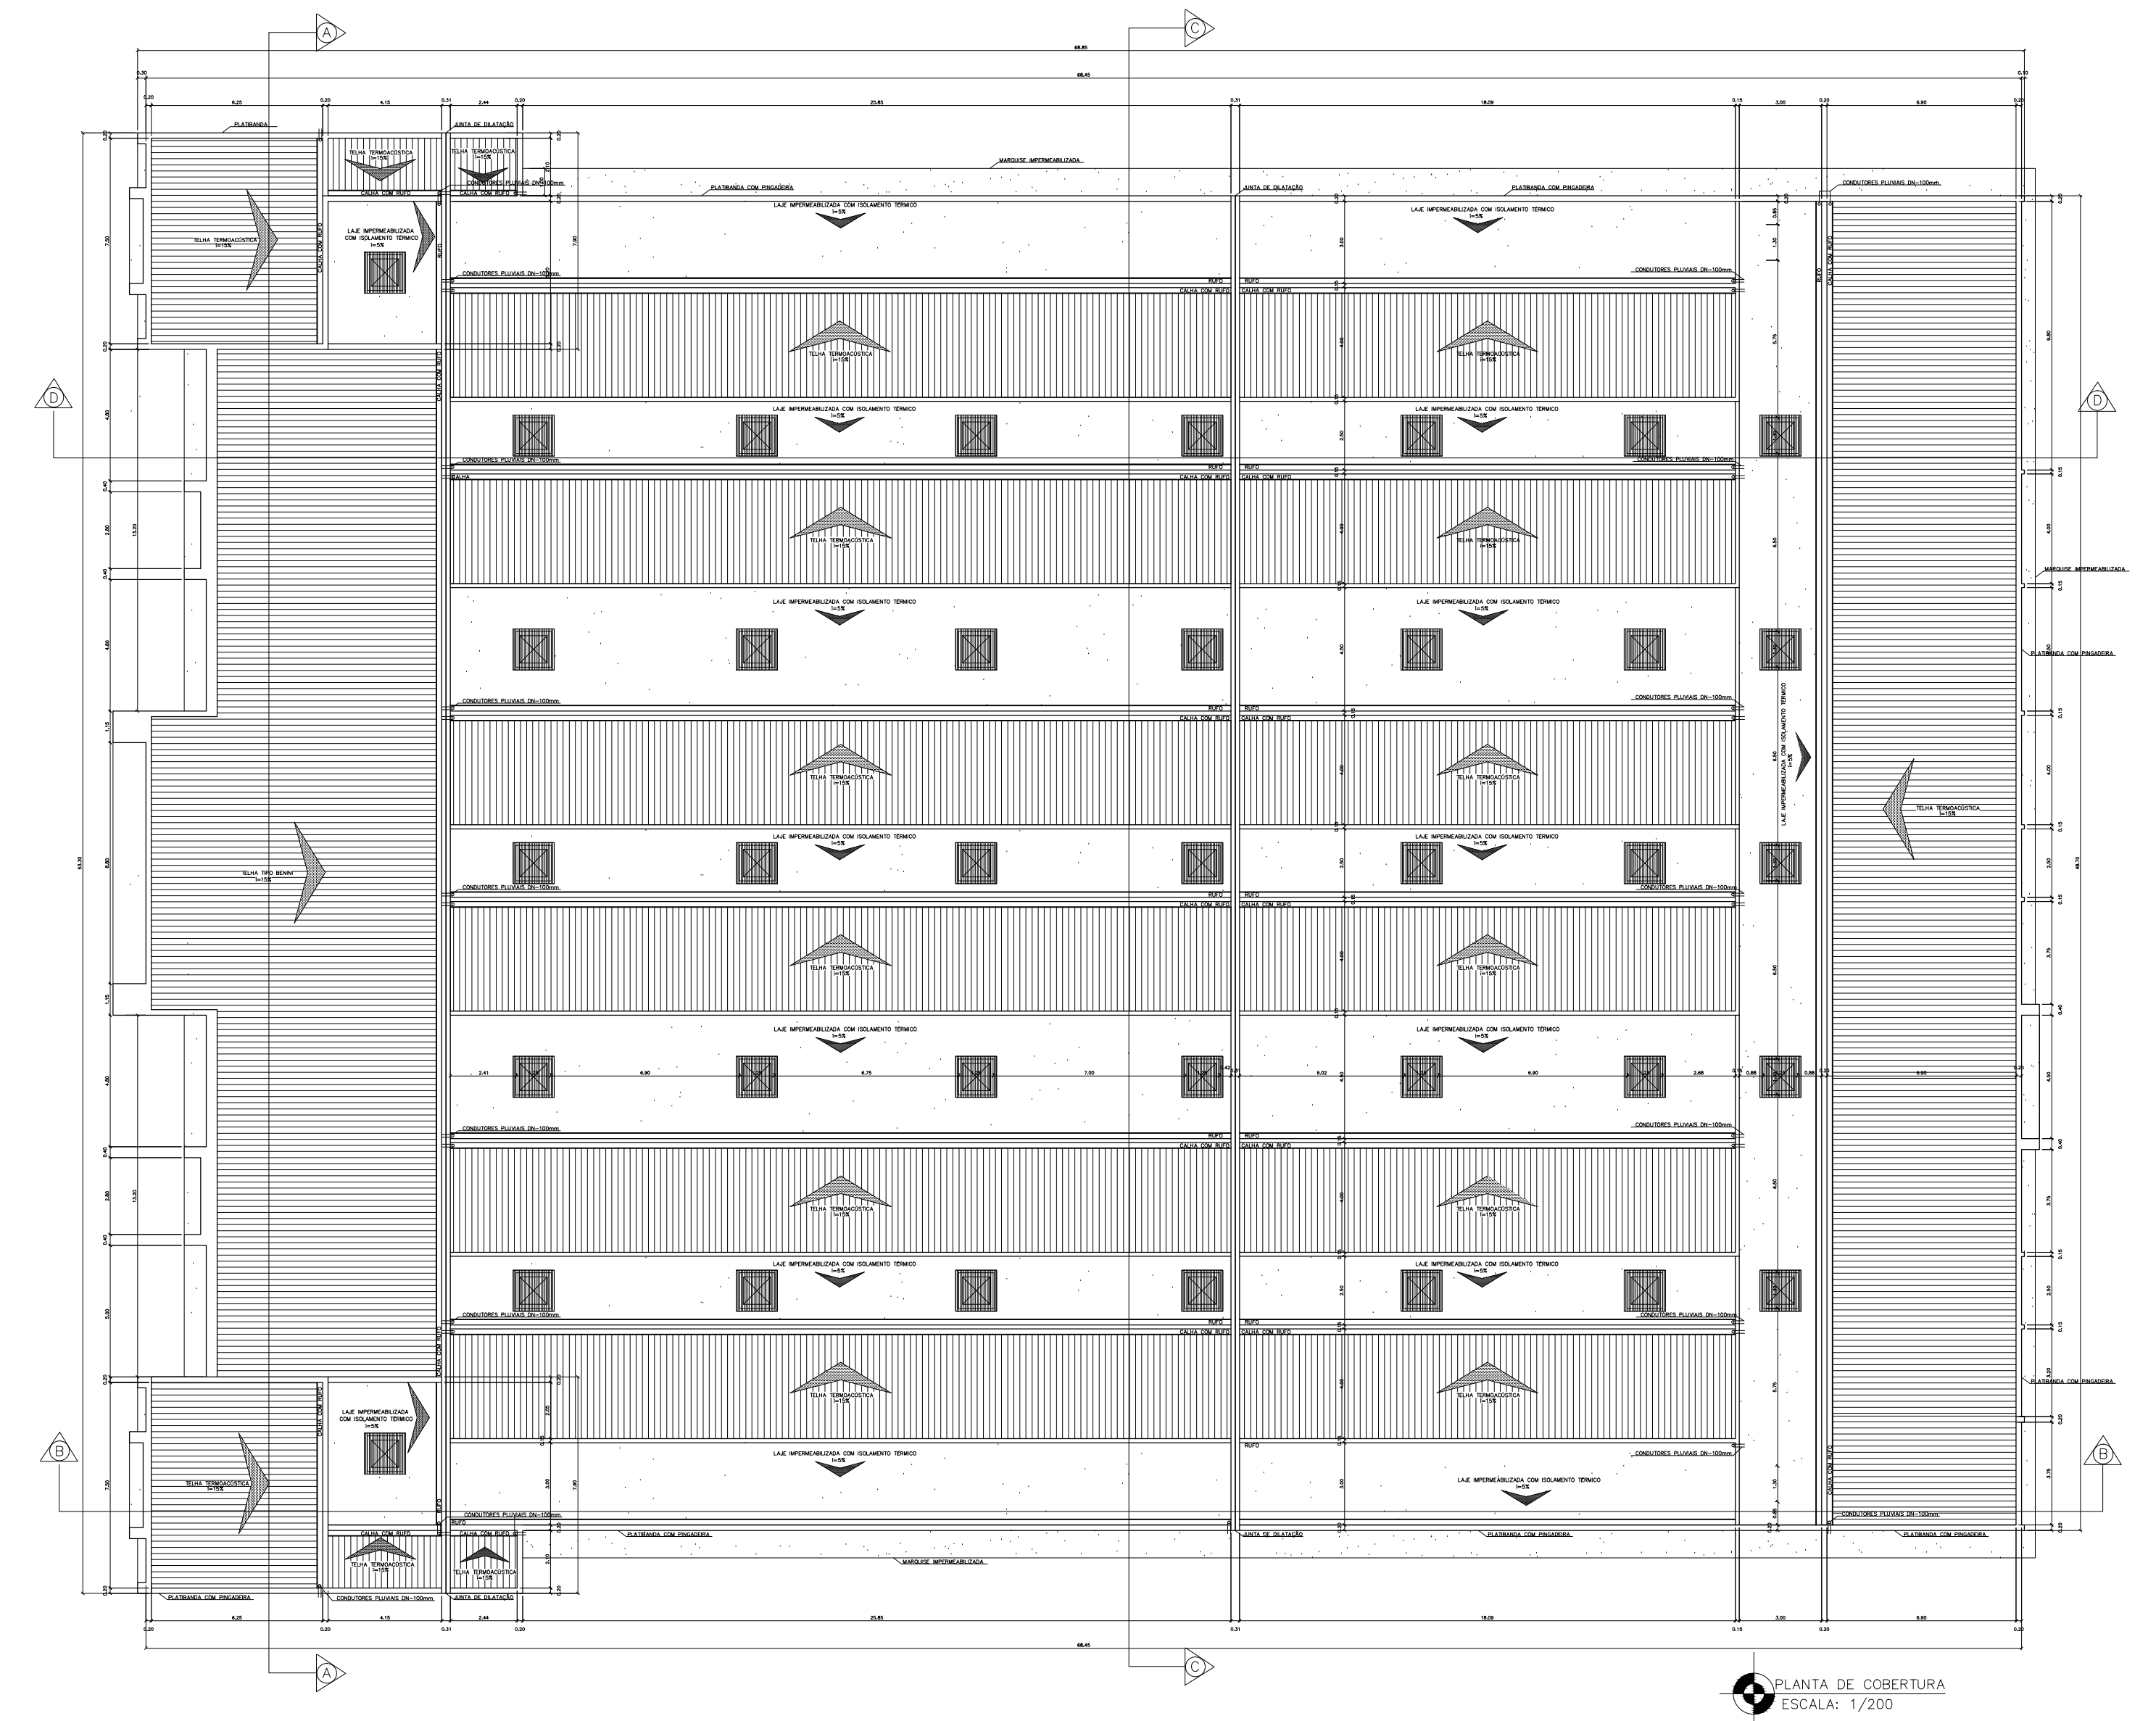
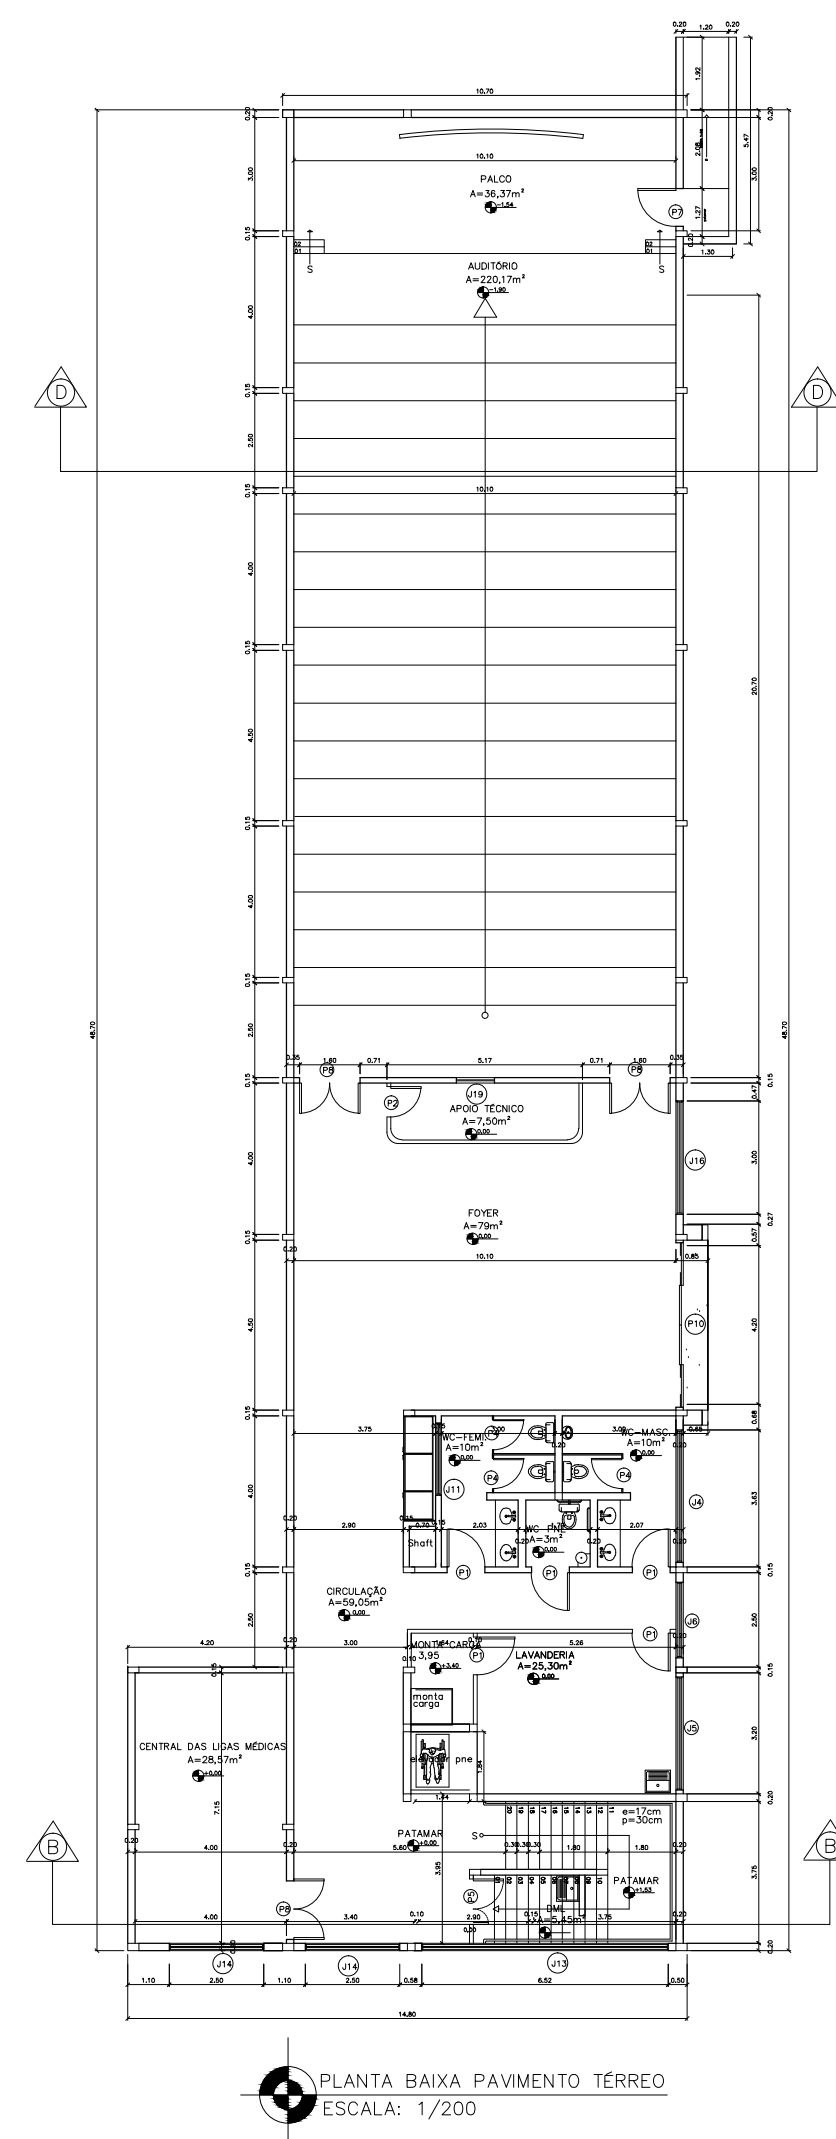


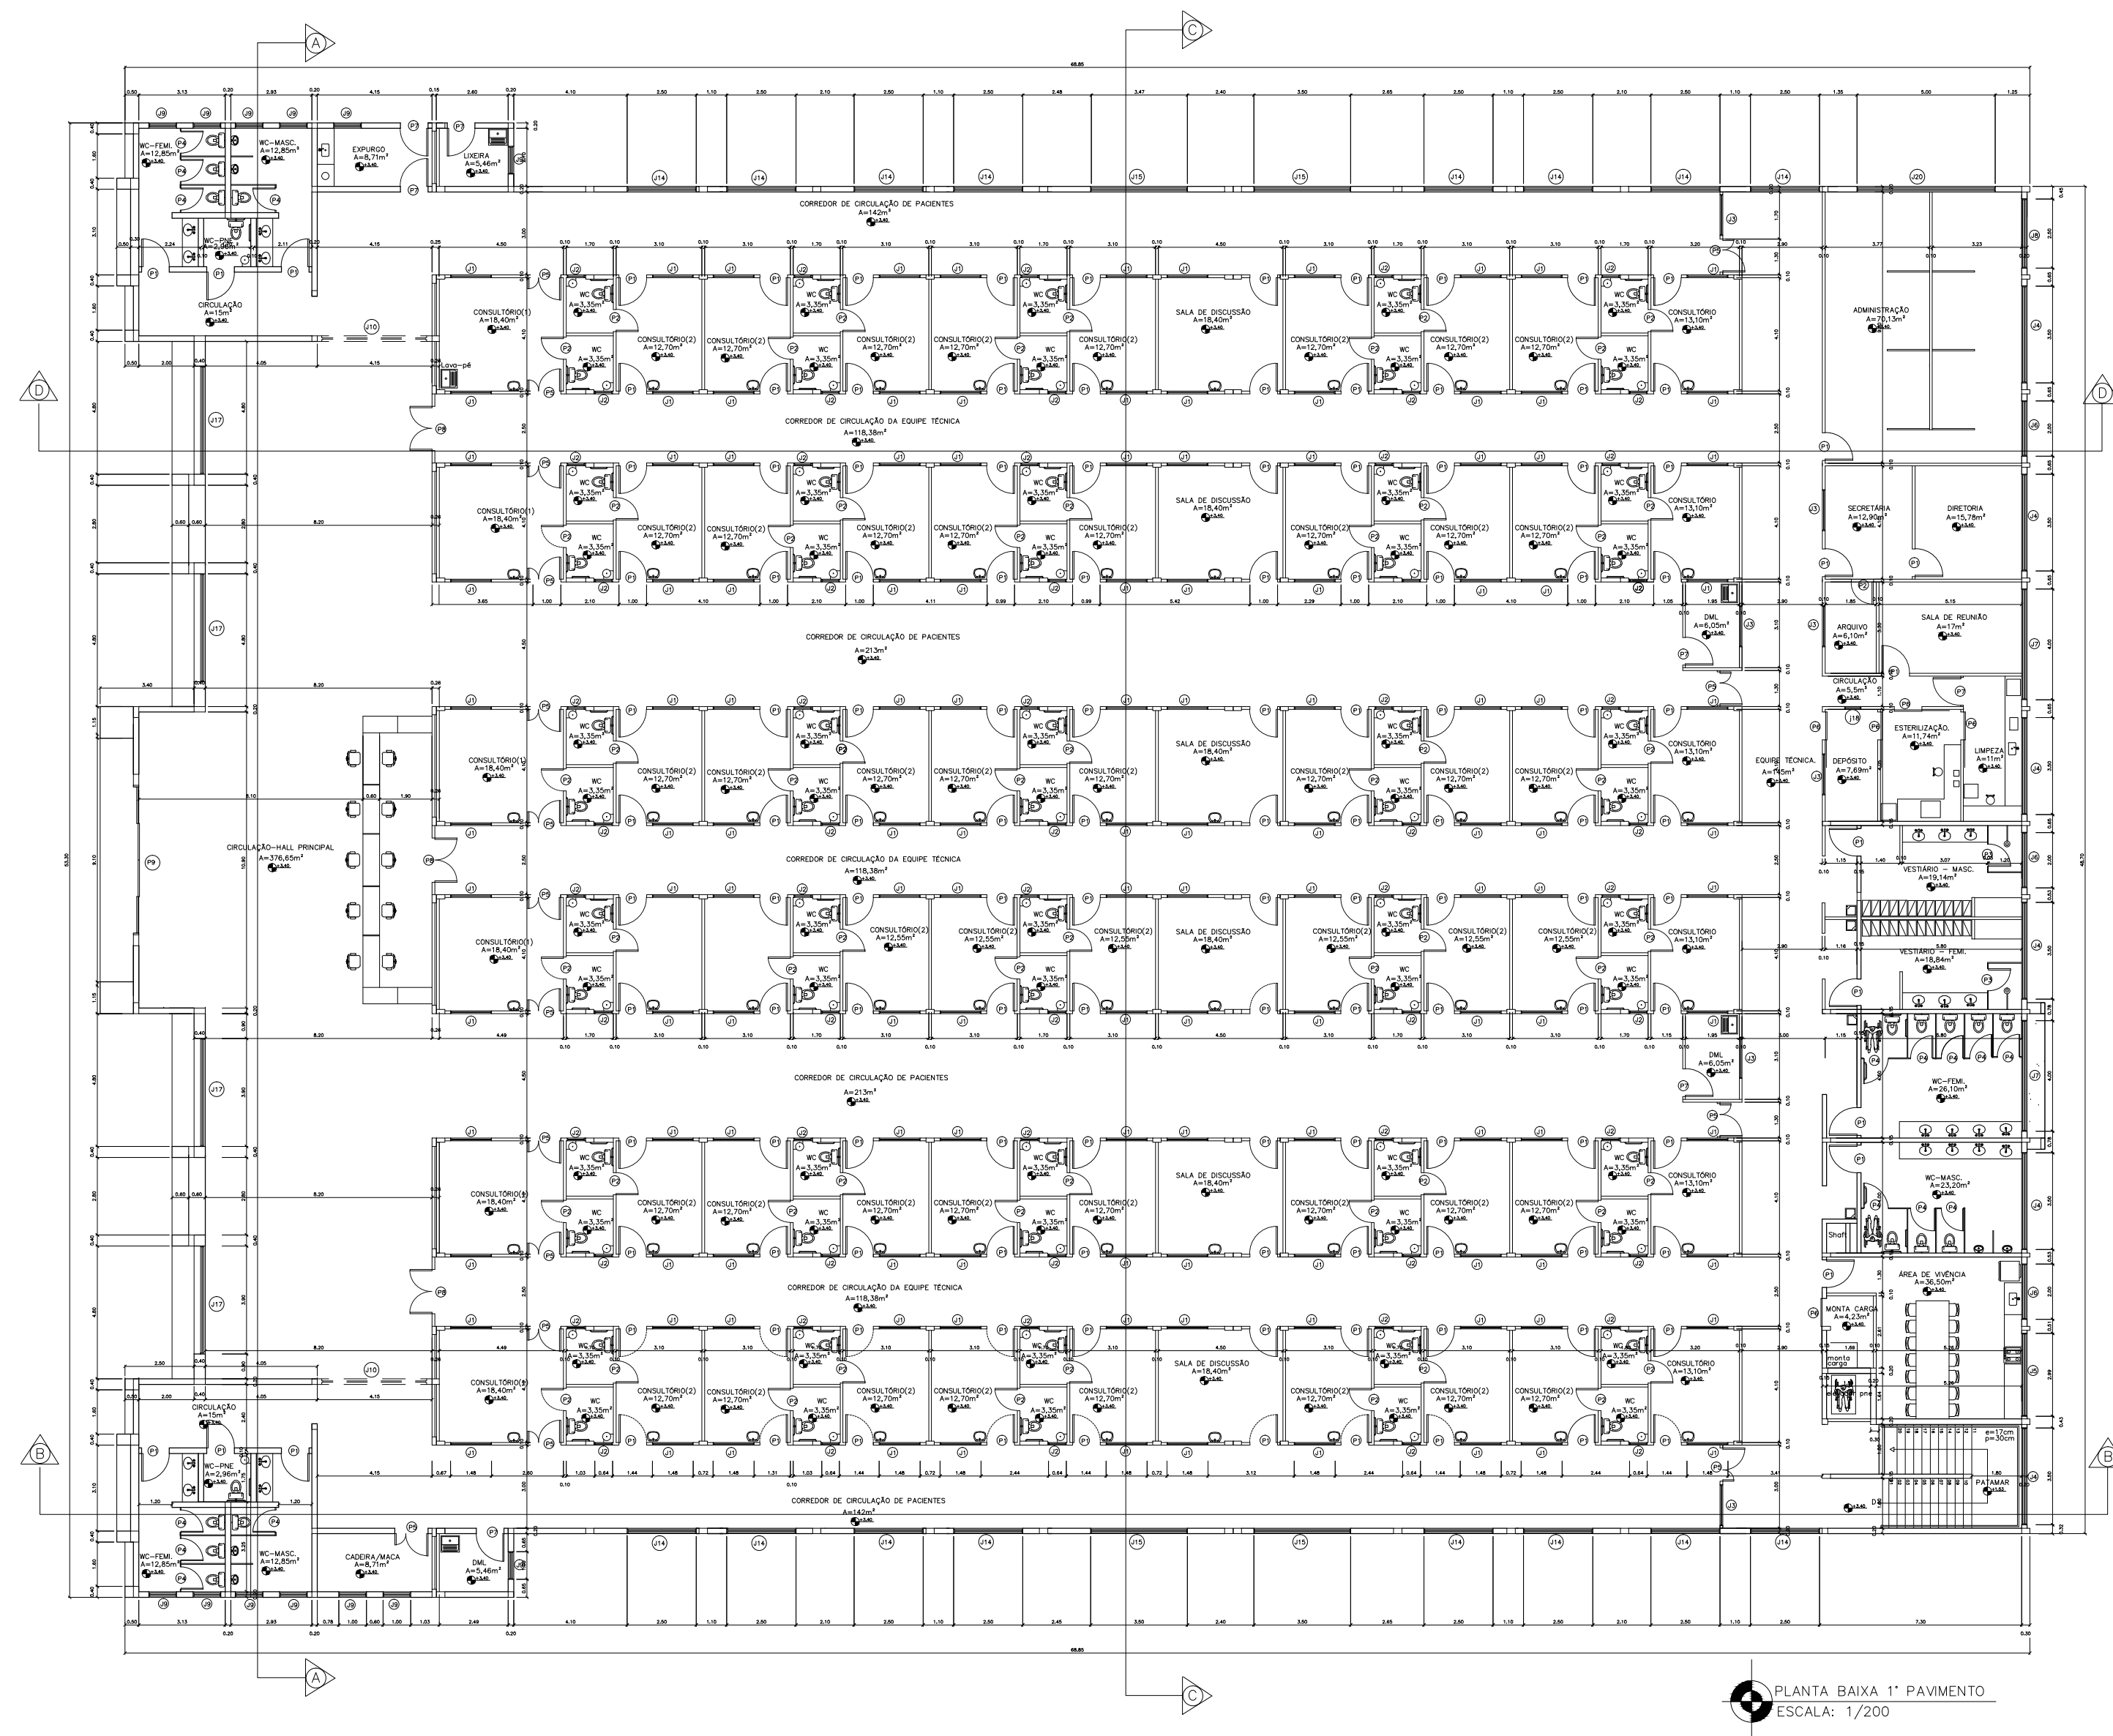

 UNIVERSIDADE FEDERAL DE ALFENAS COORDENADORIA DE PROJETOS E OBRAS	
PROJETO ARQUITETÔNICO CLÍNICA DE ESPECIALIDADES MÉDICAS UNIDADE EDUCACIONAL SANTA CLARA-ALFENAS	
Conteúdo: PLANTA DO PRIMEIRO PAVIMENTO PLANTA DO PAVIMENTO TERREO PLANTA DE COBERTURA FACHADA OESTE FACHADA LESTE FACHADA NORTE FACHADA SUL CORTE AA - CORTE BB - CORTE CC CORTE DD	Áreas: Primeiro Pavimento: 3.346,70 m² Pavimento Térreo: 543,70 m²
	Total: 3.890,40 m²
Prefeitura:	Terreno: 200.000,00 m²
INSS:	Proprietário: UNIVERSIDADE FEDERAL DE ALFENAS - UNIFAL-MG CNPJ: 17879869/000115
CAU:	Responsável Técnico Proj. Arq.: LESLIE GOULART ARQUITETA URBANISTA - CAU 47300-6
	Endereço da Obra: AV. JOVINO FERNANDES SALES, 2.600, BARRIO SANTA CLARA - ALFENAS, MG
	PRANCHA 1 / 1
DATA: OUTUBRO 2015	ESCALA: INDICADA
CIDADE: ALFENAS - MG	