


Legenda	
	Boleadora
	Caixa Sifonada
	Capa
	Curva 45 Longa para Esgoto Sanitário
	Curva 45 longa Alceas
	Joelho 45
	Joelho 90-desce
	Junção dupla
	Junção simples
	Lavatório Residencial com sifão
	Tm 45
	Vaso Sanitário 300°

Lista de Materiais	
PVC Acessórios	
Caixa sifonada 150x100x80	12 pz
Sifão de copo p/ pia e lavatório 1" x 1 1/2"	21 pz
Valvula p/ lavatório e tanque	21 pz
PVC Esgoto	
Capa 100 mm	2 pz
Curva 45 longa 100 mm	5 pz
Curva 45 longa Alceas 45 mm	31 pz
Curva 90 curta 45 mm	25 pz
Joelho 45 40 mm	2 pz
Joelho 90 100 mm	1 pz
Joelho 90 40 mm	12 pz
Joelho 90 clarel p/ esgoto secundário 40 mm - 1 1/2"	2 pz
Junção dupla 100 mm	25 pz
Junção simples 100 mm - 50 mm	5 pz
Tubo rígido 2" ponta lisa 100 mm - 4"	10 pz
40 mm - 4"	73.82 m
50 mm - 2"	43.85 m
14-45 40 mm - 2"	17.57 m
40 mm	5 pz

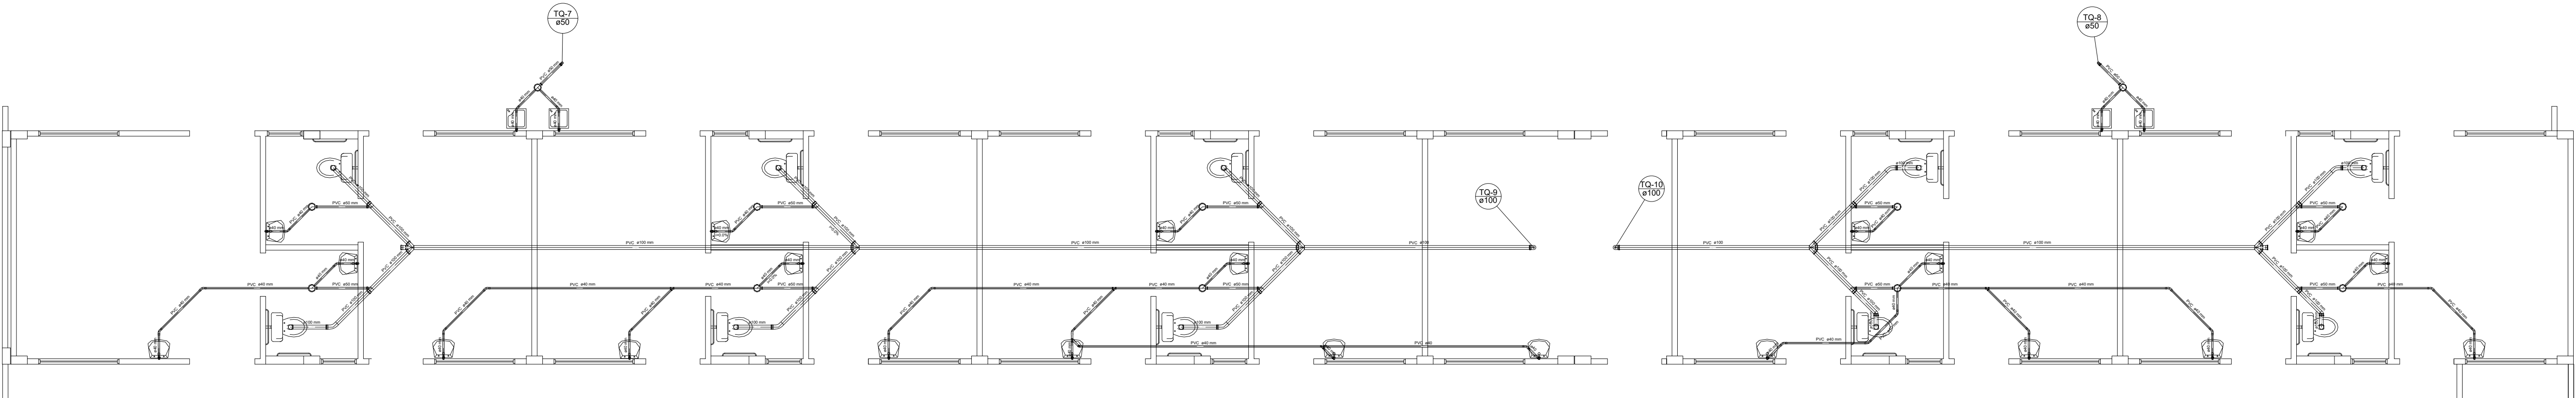

DETALHE SANITÁRIO S6 - PISO 3 - CLÍNICAS (PORÃO TÉCNICO)
ESCALA 1:50

UNIVERSIDADE FEDERAL DE ALFENAS
Rua Getúlio Vargas, s/nº - Centro
Alfenas - MG
http://www.ufal.br

PROJETO HIDROSSANITÁRIO
CENTRO DE ESPECIALIDADES MÉDICAS-CEM - UESC - ALFENAS-MG

ESGOTO SANITÁRIO
PISO 2 - PISO TÉCNICO (PORÃO TÉCNICO)
DETALHE S6

Escala: 1/50

Desenho: _____

Data: 20/09/2016

Revisão: 0

Unidade: cm

DESENHO
01

FOLHA
07/14