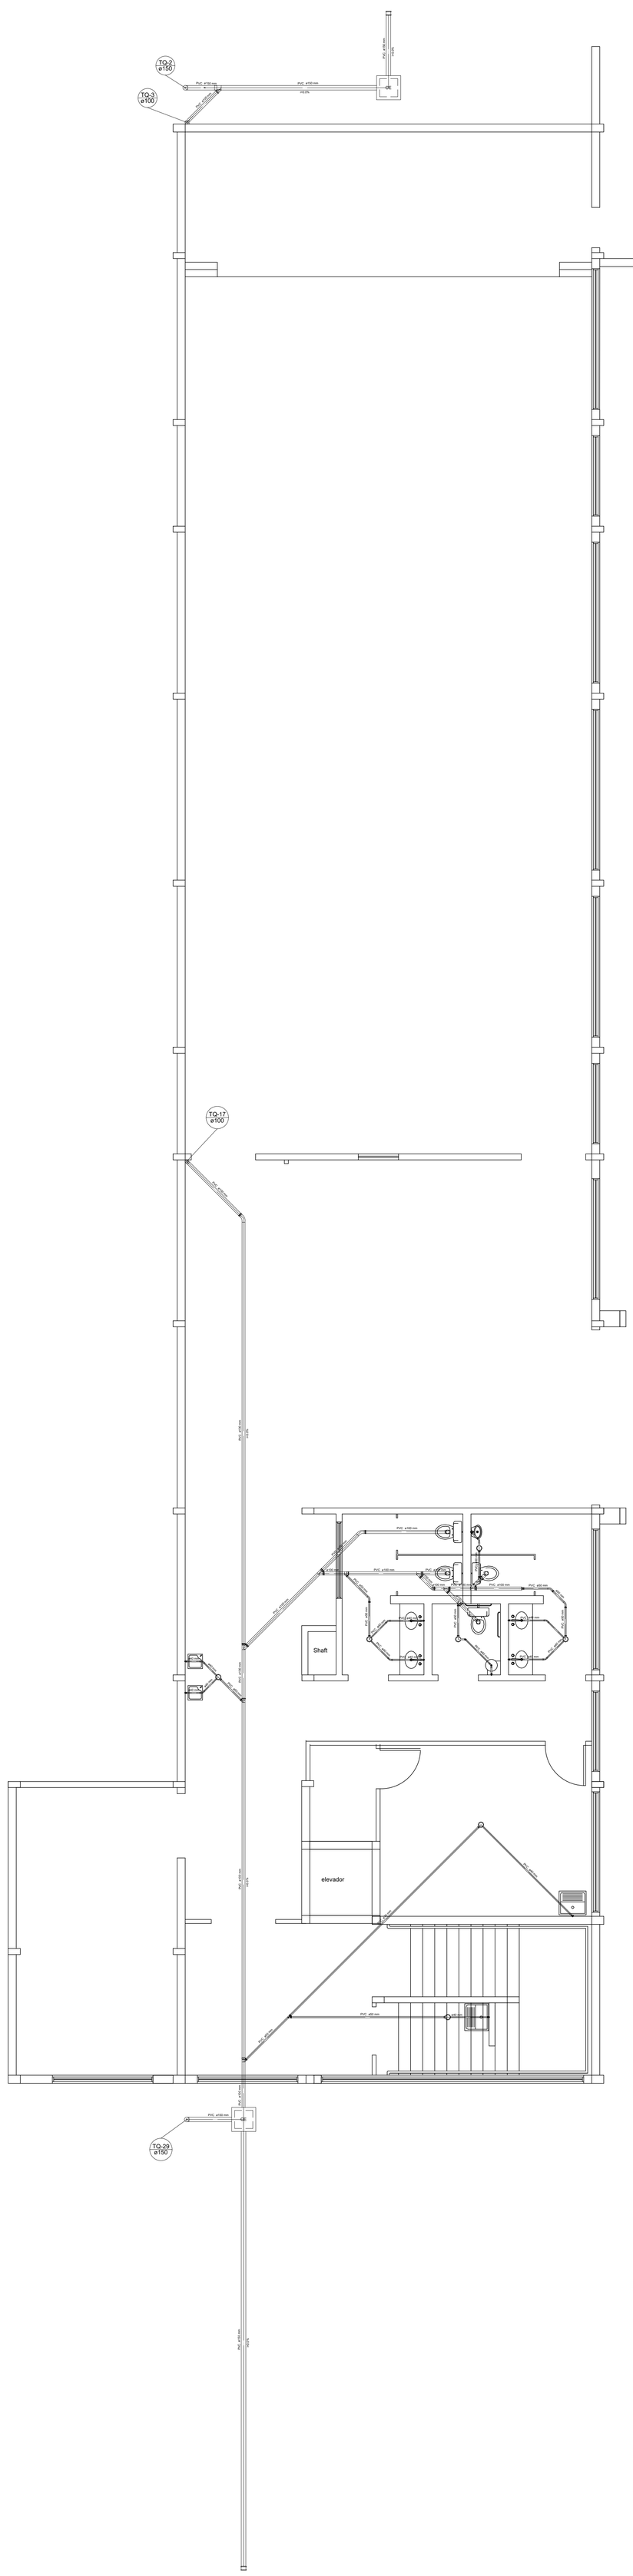

Legenda

	Bebedouro
	Caixa Sifonada
CE	Caixas Inspeção Esgoto Simples
	Curva 45 Longa para Esgoto Sanitário
	Curva 45 longa Akros
	Curva 90 curta- coluna
	Joelho 45
	Joelho 90- coluna
	Junção simples
	Lavatório Residencial com sifão
	Luva de correr
	Mictório de Descarga Automática- DN 40mm
	Redução excêntrica- superior
	Tanque de Lavar Roupas DN 40mm
	Vaso Sanitário c/ curva 90°

Lista de Materiais

	Caixas de Passagem	
	Caixa de inspeção esgoto simples	
	CE - 60x60 cm	2 pç
	PVC Acessórios	
	Caixa sifonada	
	150x150x50R	7 pç
	Sifão de copo p/ pia e lavatório	
	1" - 1.1/2"	5 pç
	Sifão flexível c/ Adaptador	
	1.1/2" - 1.1/2"	2 pç
	Sifão flexível p/ Mictório	
	1.1/4"- 2"	1 pç
	Válvula p/ lavatório e tanque	
	1"	5 pç
	Válvula p/ tanque	
	1 1/2"	2 pç
	PVC Esgoto	
	Bucha de redução longa	
	50 mm - 40 mm	1 pç
	Curva 45 longa	
	100 mm	2 pç
	50 mm	3 pç
	Curva 45 longa Akros	
	40 mm	8 pç
Esgoto	Curva 90 curta	
	100 mm	6 pç
	40 mm	10 pç
	Joelho 45	
	100 mm	1 pç
	40 mm	1 pç
	Joelho 90	
	150 mm	2 pç
	40 mm	1 pç
	Joelho 90 c/anel p/ esgoto secundário	
	40 mm - 1.1/2"	9 pç
	Junção simples	
	100 mm - 50 mm	5 pç
	100 mm- 100 mm	5 pç
	150 mm - 100 mm	1 pç
	50 mm - 50 mm	1 pç
	Luva de correr	
	150 mm	2 pç
	Redução excêntrica	
	100 mm - 50 mm	1 pç
	Tubo rígido c/ ponta lisa	
	100 mm - 4"	48.98 m
	150 mm - 6"	25.37 m
	40 mm	22.59 m
	50 mm - 2"	23.42 m

DETALHE P1 NO PISO 1-FOYER

ESCALA 1:50

PROJETO HIDROSSANITÁRIO

CENTRO DE ESPECIALIDADES MÉDICAS-CEM - UESC - ALFENAS-MG

UNIVERSIDADE FEDERAL DE ALFENAS
Rua Gabriel Monteiro da Silva, 714 - Centro
Alfenas MG
Tel: (35)3701-1000

ESGOTO SANITÁRIO

PISO 1 - FOYER

DETALHE P1

Escala: 1/50		DESENHO 01
Desenho:	Revisão: 0	
Data: 20/09/2016	Unidade: cm	FOLHA 01/14