


NOTA 1: As estradas suportam Cargas Móveis da ordem de caminhões Classe 45, ou seja, uma carga nominal de 25.000kg/m².  
 NOTA 2: A faixa de estacionamento está livre de postes, painéis, árvores ou outro tipo de obstrução.  
 NOTA 3: O prédio CE está a uma distância de 57,15m do prédio mais próximo (Prédio E). Em caso de incêndio no prédio E, o mesmo não será atingido.  
 NOTA 4: Em um raio de 90m dos prédios A, D e F, não existem locais que armazenem, manipulem ou comercializem Gás Liquefeito de Petróleo (GLP).

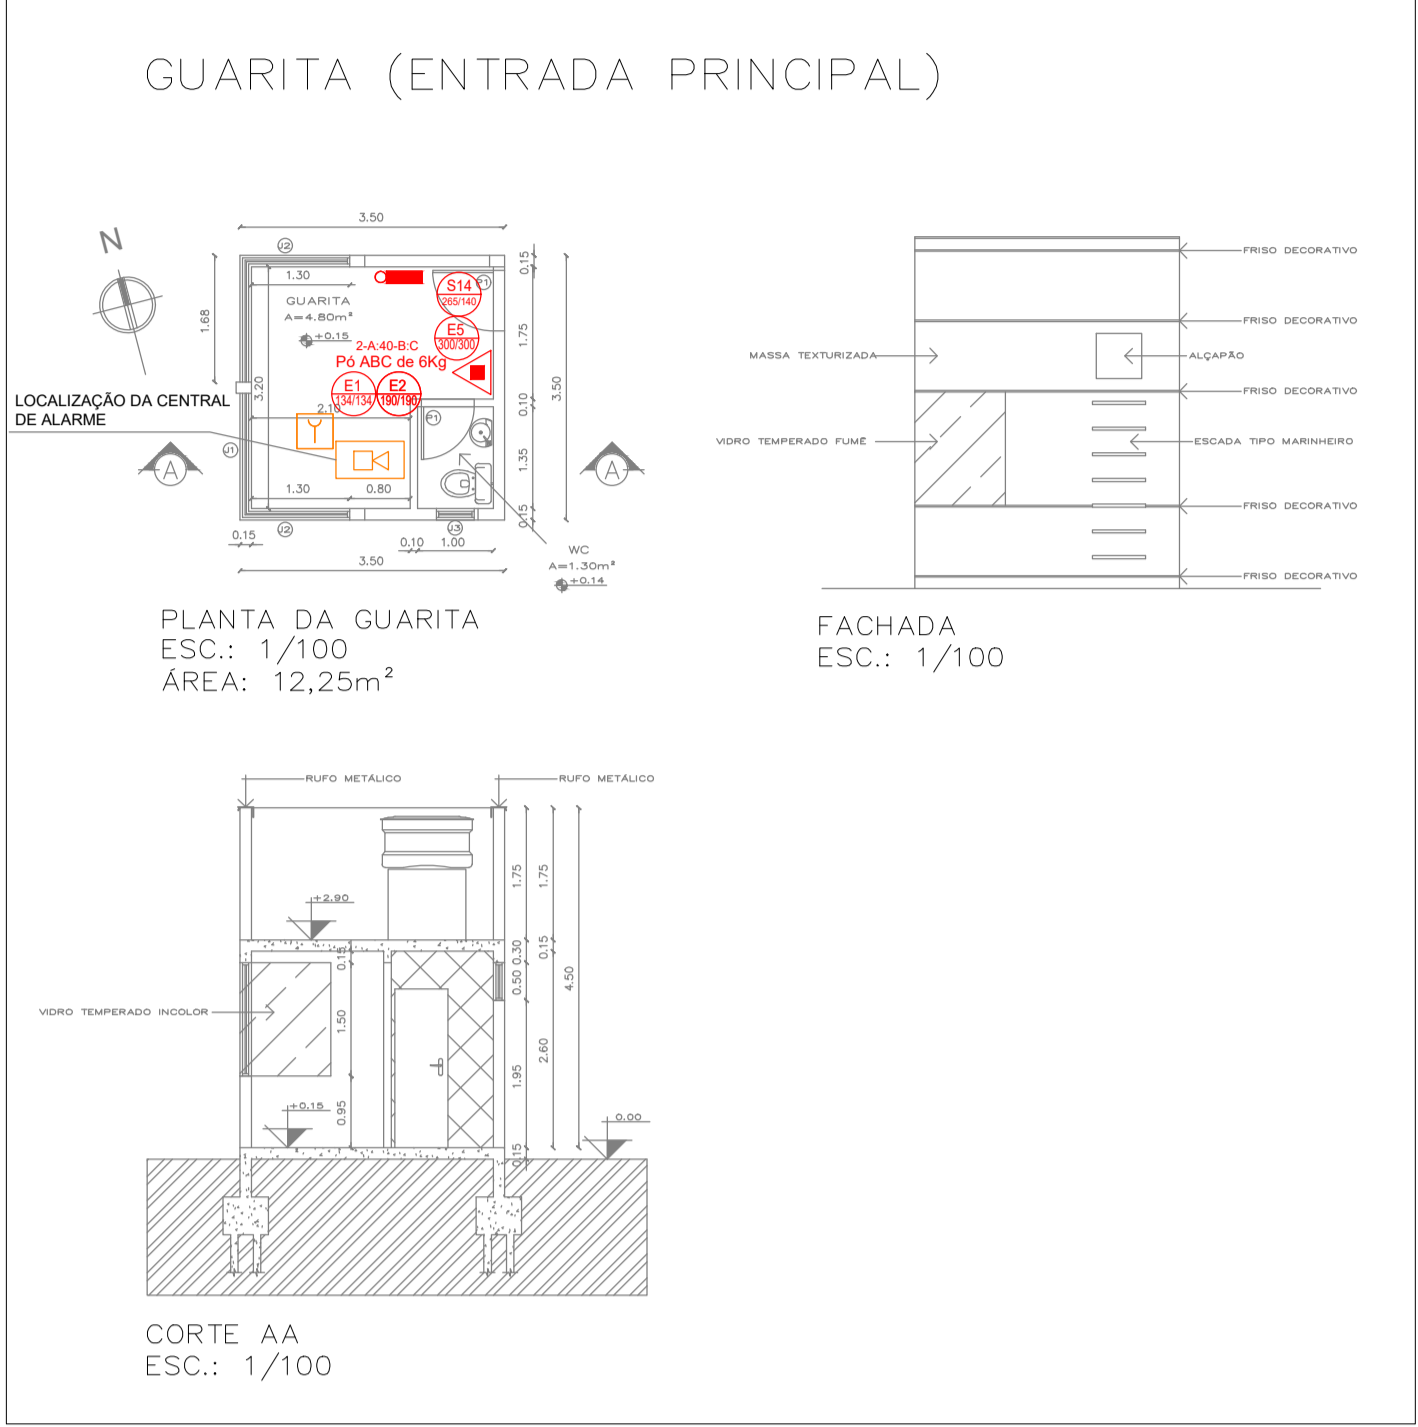

ARMAZÉNS GERAIS LESTE DE MINAS  
 IMÓVEL DE MATRÍCULA Nº15932

BOMBEIRO MILITAR		QUADRO INFORMATIVO MEDIDAS DE SEGURANÇA		
LEGISLAÇÃO				
Norma adotada para definição de medidas	Decreto nº 47.998/2020			
Situação da Edificação	Construída	Tabela 5 da IT 01 9ª Edição		
MEDIDAS DE SEGURANÇA	REFERÊNCIAS NORMATIVAS E OBSERVAÇÕES			
Acesso de Viaturas	Conforme IT 04 2ª Edição			
Saídas de Emergência	Conforme IT 08 2ª Edição			
Brigada de Incêndio	Conforme IT 12 3ª Edição			
Iluminação de Emergência	Conforme IT 13 3ª Edição / NBR 10.898.2013			
Alarme de Incêndio	Conforme IT 14 2ª Edição			
Sinalização de Emergência	Conforme IT 15 1ª Edição			
Extintores	Conforme IT 16 3ª Edição			
Hidrantes	Conforme IT 17 1ª Edição			
Controle de Materiais de Acabamento e de Revestimento	Conforme IT 18 1ª Edição			
CLASSIFICAÇÃO DE OCUPAÇÃO E CARGA INCÊNDIO				
GRUPO	OCUPAÇÃO DE OCUPAÇÃO	DIVISÃO	DESCRIÇÃO/EXEMPLO	CARGA DE INCÊNDIO EM M.M/m²
E	EDUCACIONAL E CULTURAL FÍSICA	E-1	ESCOLA EM GERAL/EDUCAÇÃO SUPERIOR/GRADUAÇÃO, PÓS-GRADUAÇÃO, EXTENSÃO E SIMILARES	300M/m²

QUADRO DE ÁREAS (m²)					
TERRENO					
TERRENO (ESCRITURA)	135.318,91m²				
TERRENO (REAL)	135.318,91m²				
CONSTRUÇÃO	ÁREA EXISTENTE	ÁREA A CONSTRUIR	ÁREA COMPUTADA	ÁREA NÃO COMPUTADA	ÁREA TOTAL CONST. PRÉDIO
PORTARIA/GUARITA	12,25m²		12,25m²		12,25m²
PRÉDIO A	1.259,36m²		1.259,36m²	45,32m²	1.304,68m²
PRÉDIO B	1.442,83m²		1.442,83m²	58,16m²	1.500,99m²
PRÉDIO C	1.140,80m²	13,26m²	1.154,06m²	43,94m²	1.198,00m²
PRÉDIO D	1.004,00m²		1.004,00m²	820,43m²	1.824,43m²
PRÉDIO CE	4.283,34m²		4.283,34m²		4.283,34m²
PRÉDIO E	1.045,93m²	13,26m²	1.059,19m²	51,52m²	1.110,71m²
PRÉDIO F	1.586,36m²		1.586,36m²		1.586,36m²
ELEVADOR	424,50m²		424,50m²		424,50m²
ÁREA TOTAL	11.774,87m²	451,02m²	12.225,89m²	1.019,37m²	13.245,26m²

PLANTA DE SITUAÇÃO  
 ESCALA 1/500

**Unifal**

**PROJETO DE PREVENÇÃO E COMBATE A INCÊNDIO**

PROPRIETÁRIO: UNIVERSIDADE FEDERAL DE ALFENAS - CAMPUS VARGINHA

LOCAL: AVENIDA CELINA FERREIRA OTTONI, 4000, PADRE VITOR, VARGINHA / MG

REVISÃO: R00 DATA:

ÁREAS:

PORTARIA/GUARITA: 12,25m²	PRÉDIO D: 4.283,34m²
PRÉDIO A: 1.304,68m²	PRÉDIO E: 1.110,71m²
PRÉDIO B: 1.500,99m²	PRÉDIO F: 1.586,36m²
PRÉDIO C: 1.198,00m²	ELEVADOR: 424,50m²
PRÉDIO CE: 4.283,34m²	ÁREA TOTAL: 13.245,26m²

PRANCHA: PLANTA DE IMPLANTAÇÃO / PORTARIA

RESP. TÉCNICO: JOSÉ MÁRIO BARBOSA ALVES CREA: A532525 FONE: (35) 3701-9170

PROJETISTA: DATA: FEV/2023 PRANCHA:

EMAIL: JOSE.ALVES@UNIFAL-MG.EDU.BR ESCALA: INDICADA PRANCHA: 02 / 18