




**ISOMÉTRICO  
HIDRANTES  
PRÉDIO D / PRÉDIO A  
SEM ESCALA**

**ISOMÉTRICO DETECÇÃO E ALARME DE INCÊNDIO  
PRÉDIO A  
SEM ESCALA**

**ISOMÉTRICO DETECÇÃO E ALARME DE INCÊNDIO  
PRÉDIO D  
SEM ESCALA**

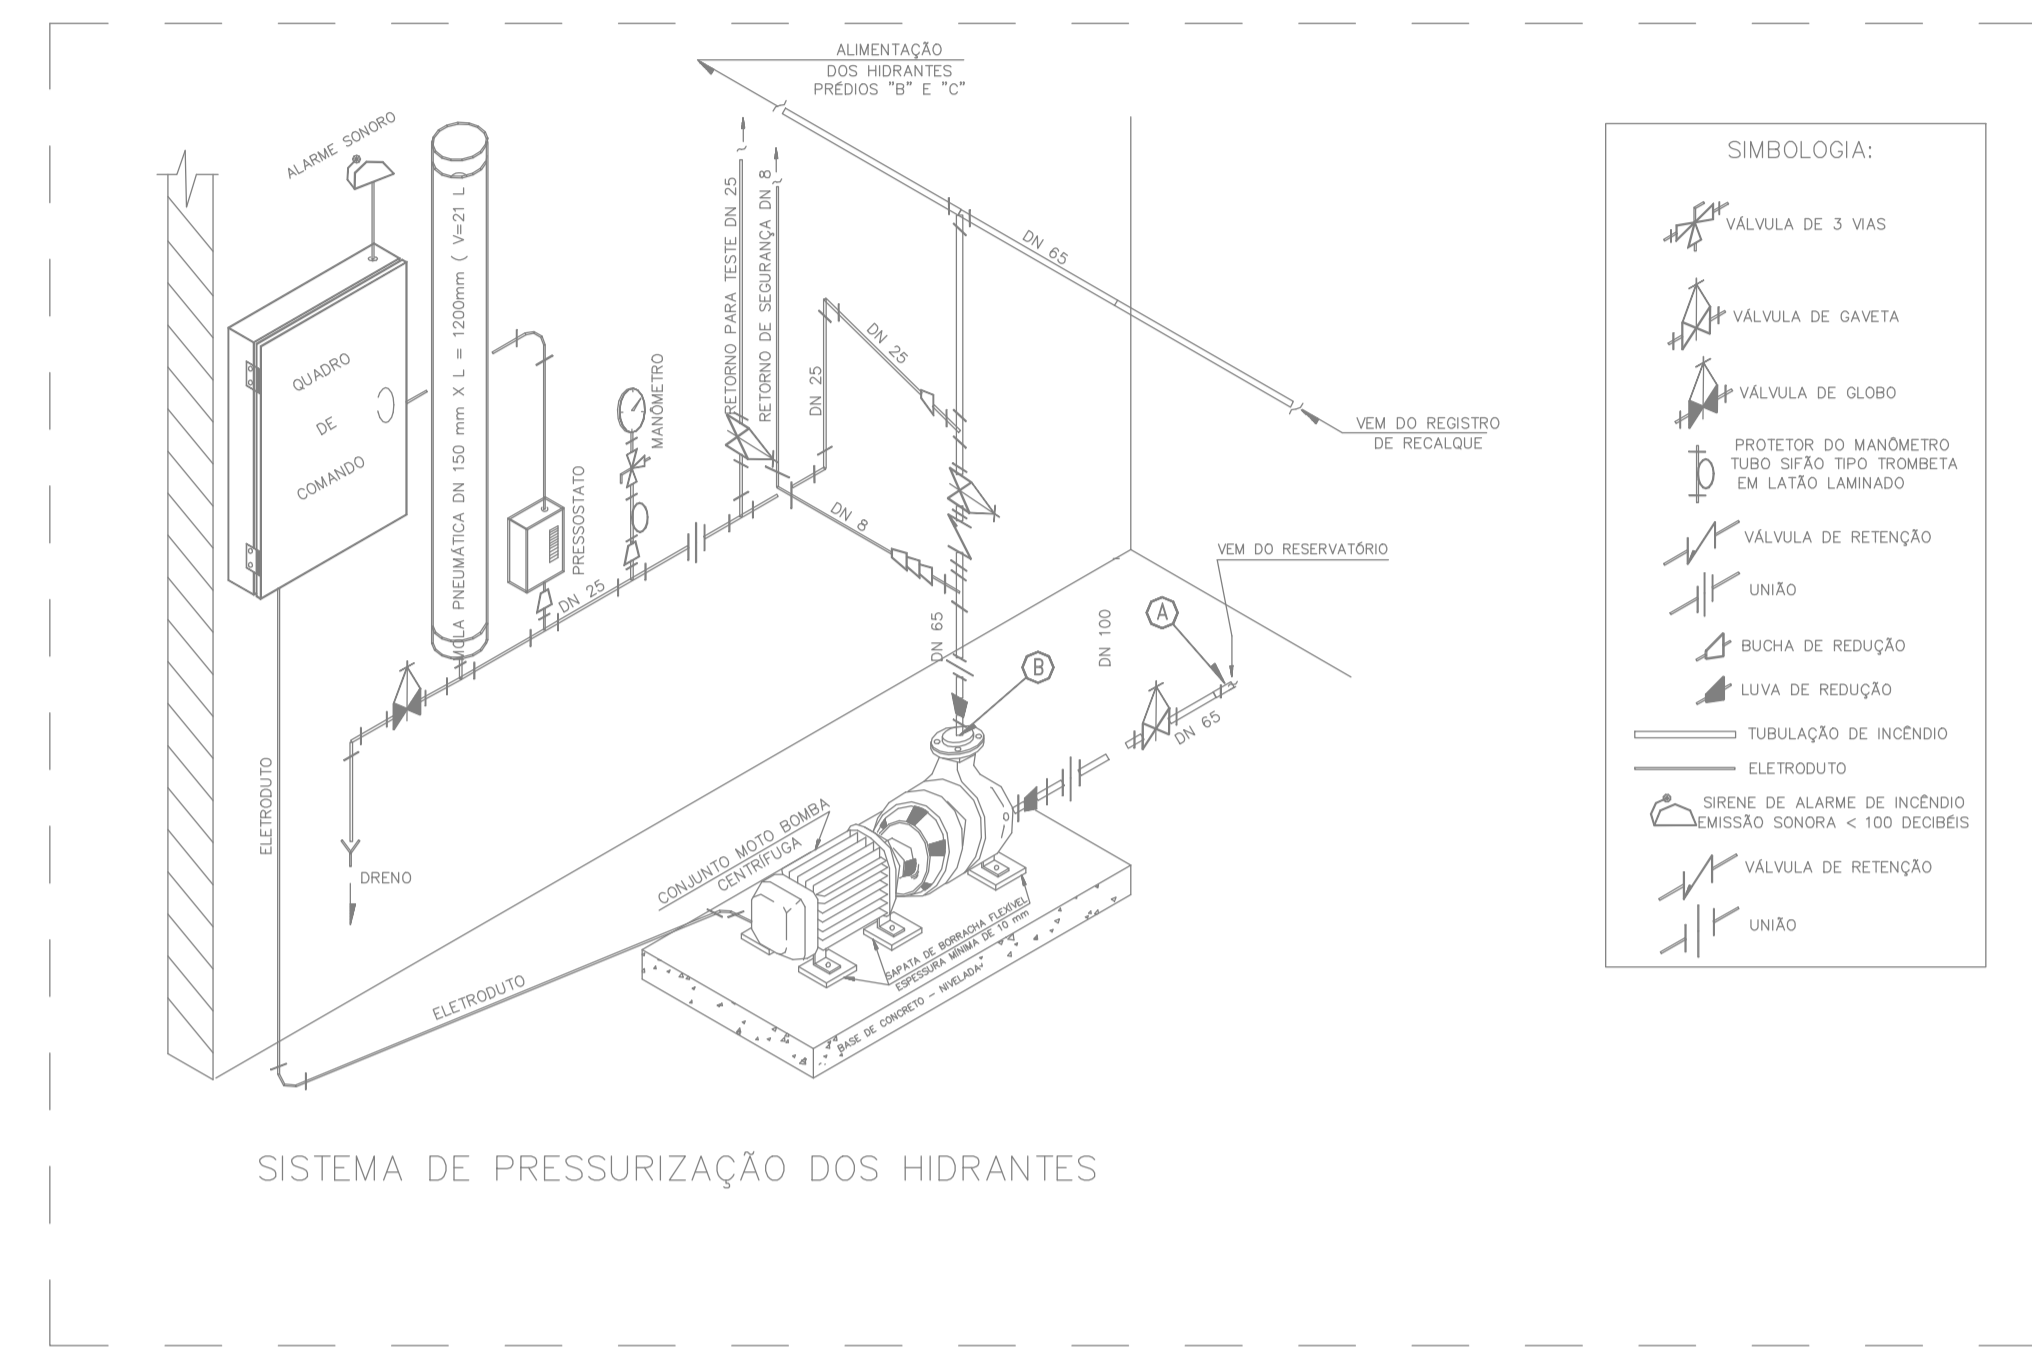

**SISTEMA DE PRESSURIZAÇÃO DOS HIDRANTES**

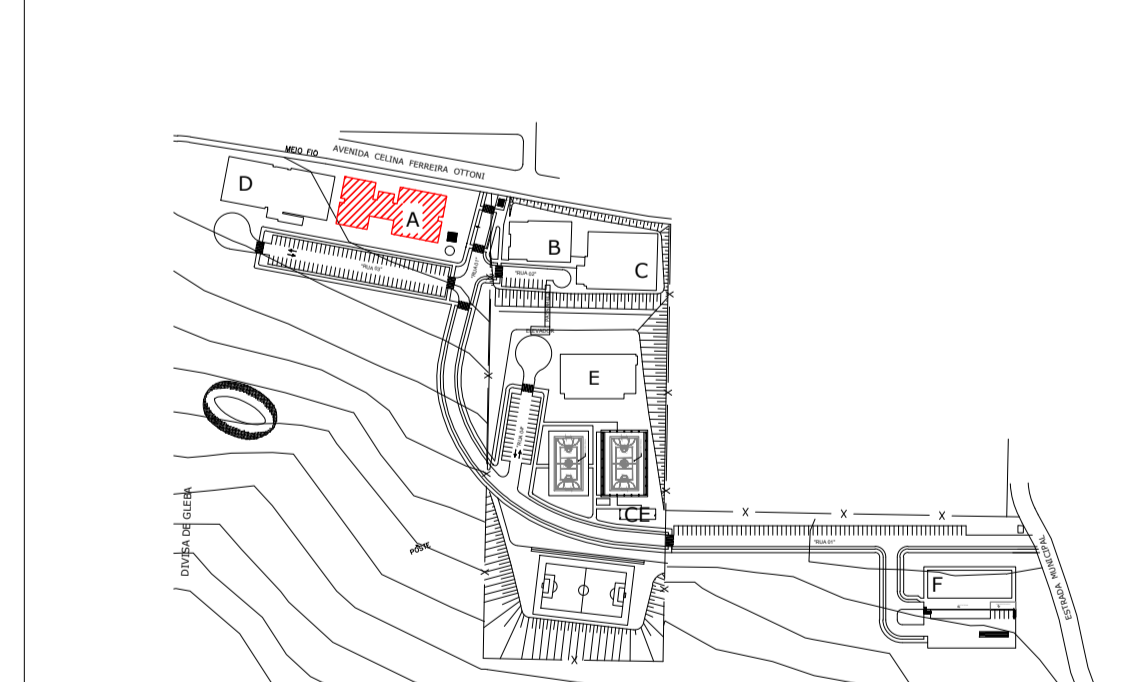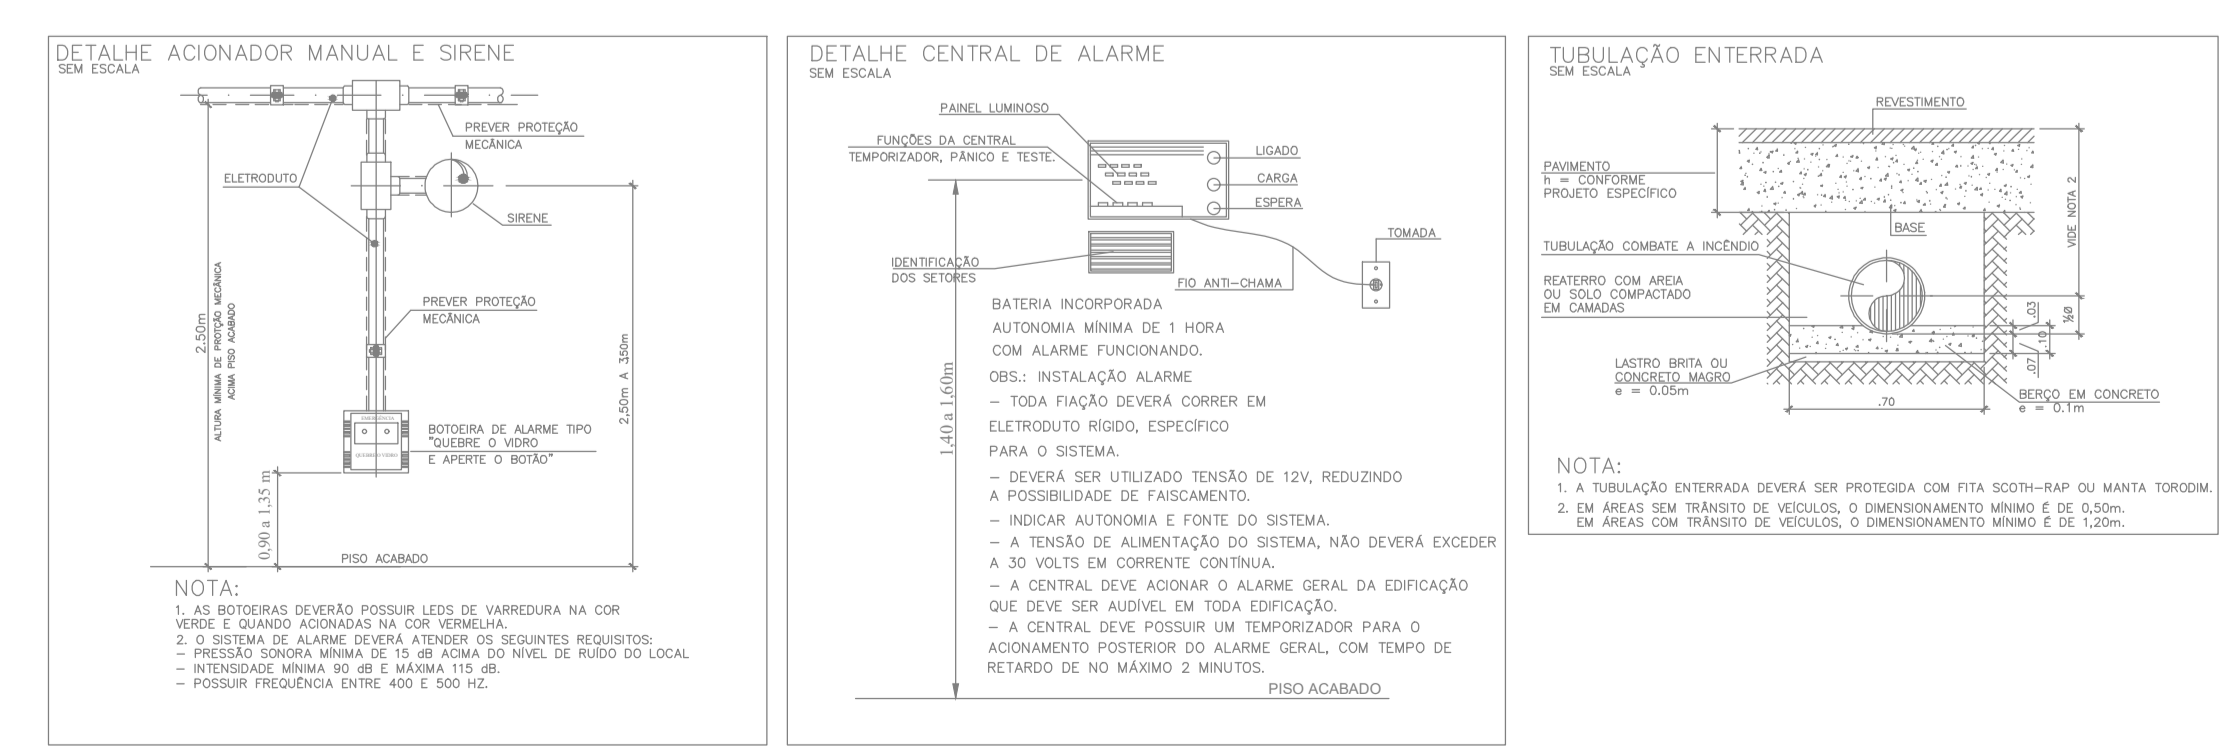

**Unifal**  
**PROJETO DE PREVENÇÃO E  
COMBATE A INCÊNDIO**

PROPRIETÁRIO: UNIVERSIDADE FEDERAL DE ALFENAS - CAMPUS VARGINHA

LOCAL: AVENIDA CELINA FERREIRA OTTONI, 4000, PADRE VITOR, VARGINHA / MG

REVISÃO: R00 DATA:

QUADRO DE ÁREAS - PRÉDIO A		QUADRO DE ÁREAS - PRÉDIO D	
TERRENO	135.318,91 m <sup>2</sup>	TERRENO	135.318,91 m <sup>2</sup>
TERRÇO	1.259,36 m <sup>2</sup>	PAV. TERRÇO	1.251,72 m <sup>2</sup>
SUB TOTAL ÁREA CONSTRUÍDA	1.259,36 m <sup>2</sup>	1º PAVIMENTO	1.251,72 m <sup>2</sup>
CAIXA D'ÁGUA (NÃO COMPUT.)	45,52 m <sup>2</sup>	2º PAVIMENTO	1.251,72 m <sup>2</sup>
ÁREA TOTAL CONSTRUÍDA	1.304,88 m <sup>2</sup>	3º PAVIMENTO	231,54 m <sup>2</sup>
		4º PAVIMENTO	88,54 m <sup>2</sup>
		ÁREA TOTAL CONSTRUÍDA	4.253,54 m <sup>2</sup>

PRANCHA: **PRÉDIO D / PRÉDIO A - ISOMÉTRICOS  
REDE HIDRANTES / ALARME DE INCÊNDIO**

RESP. TÉCNICO: JOSÉ MÁRIO BARBOSA ALVES CREA: ACCSR25 FONE: (35) 3701-8170

PROJETISTA: DATA: FEV/2023 PRANCHA: ESCALA: INDICADA

EMAIL: JOSE.ALVES@UNIFAL-MG.EDU.BR ESCALA: INDICADA

**04 / 18**