







ISOMÉTRICO
HIDRANTES
PRÉDIO B / PRÉDIO C
SEM ESCALA

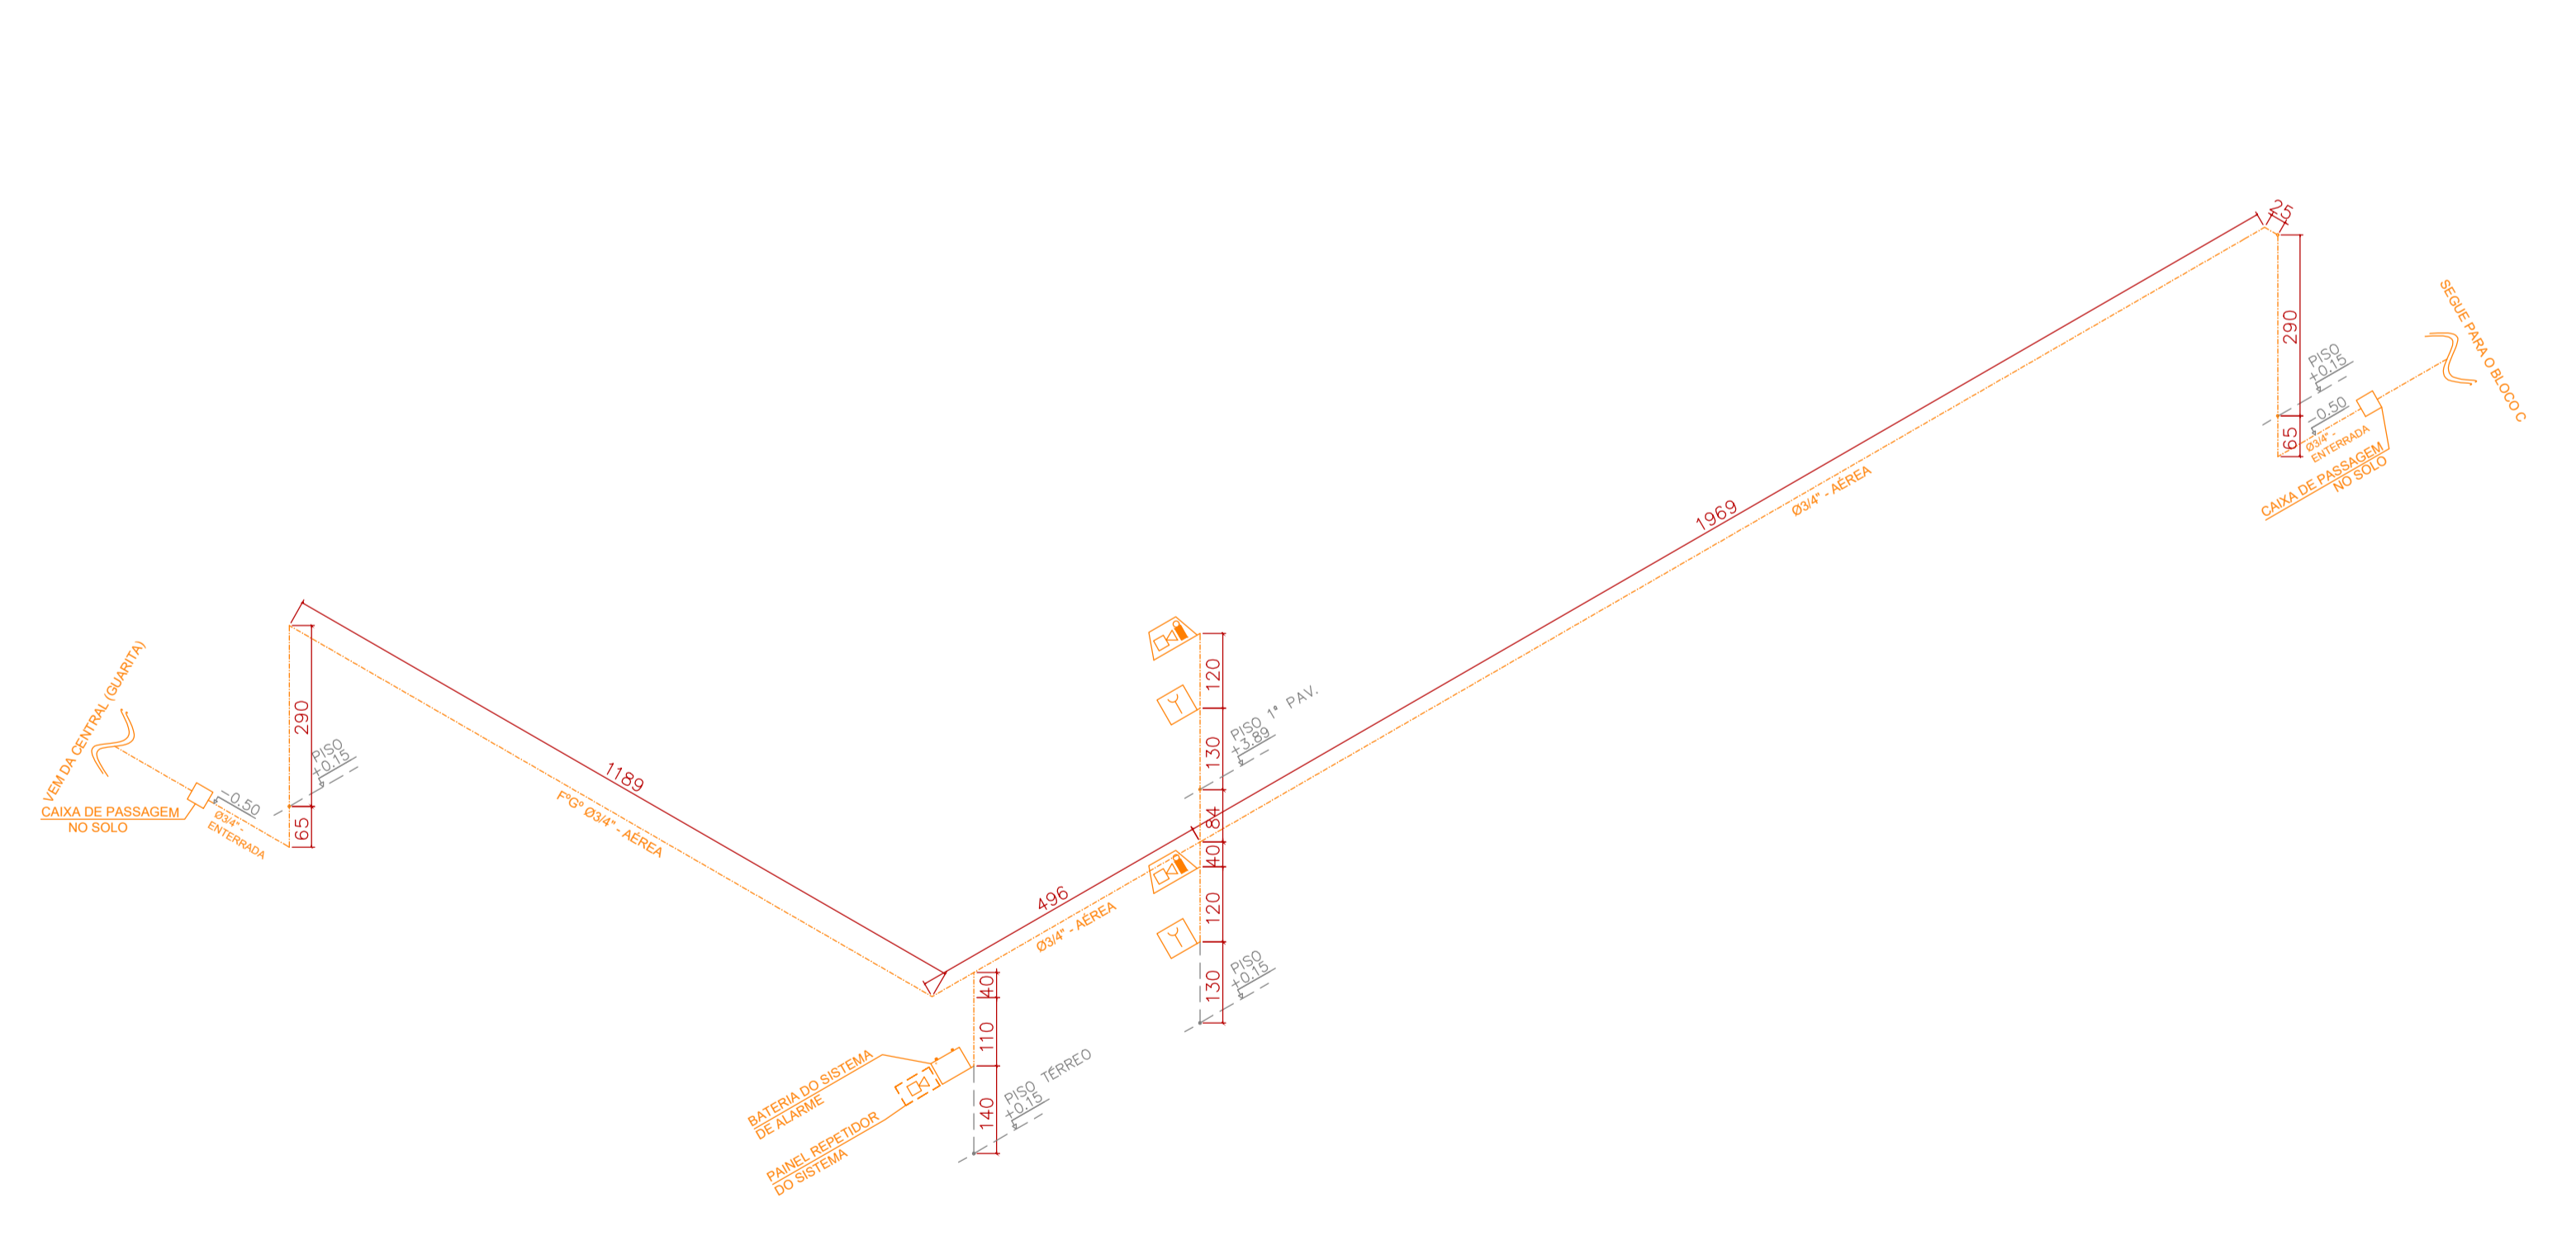

ISOMÉTRICO DETECÇÃO E ALARME DE INCÊNDIO
PRÉDIO B
SEM ESCALA

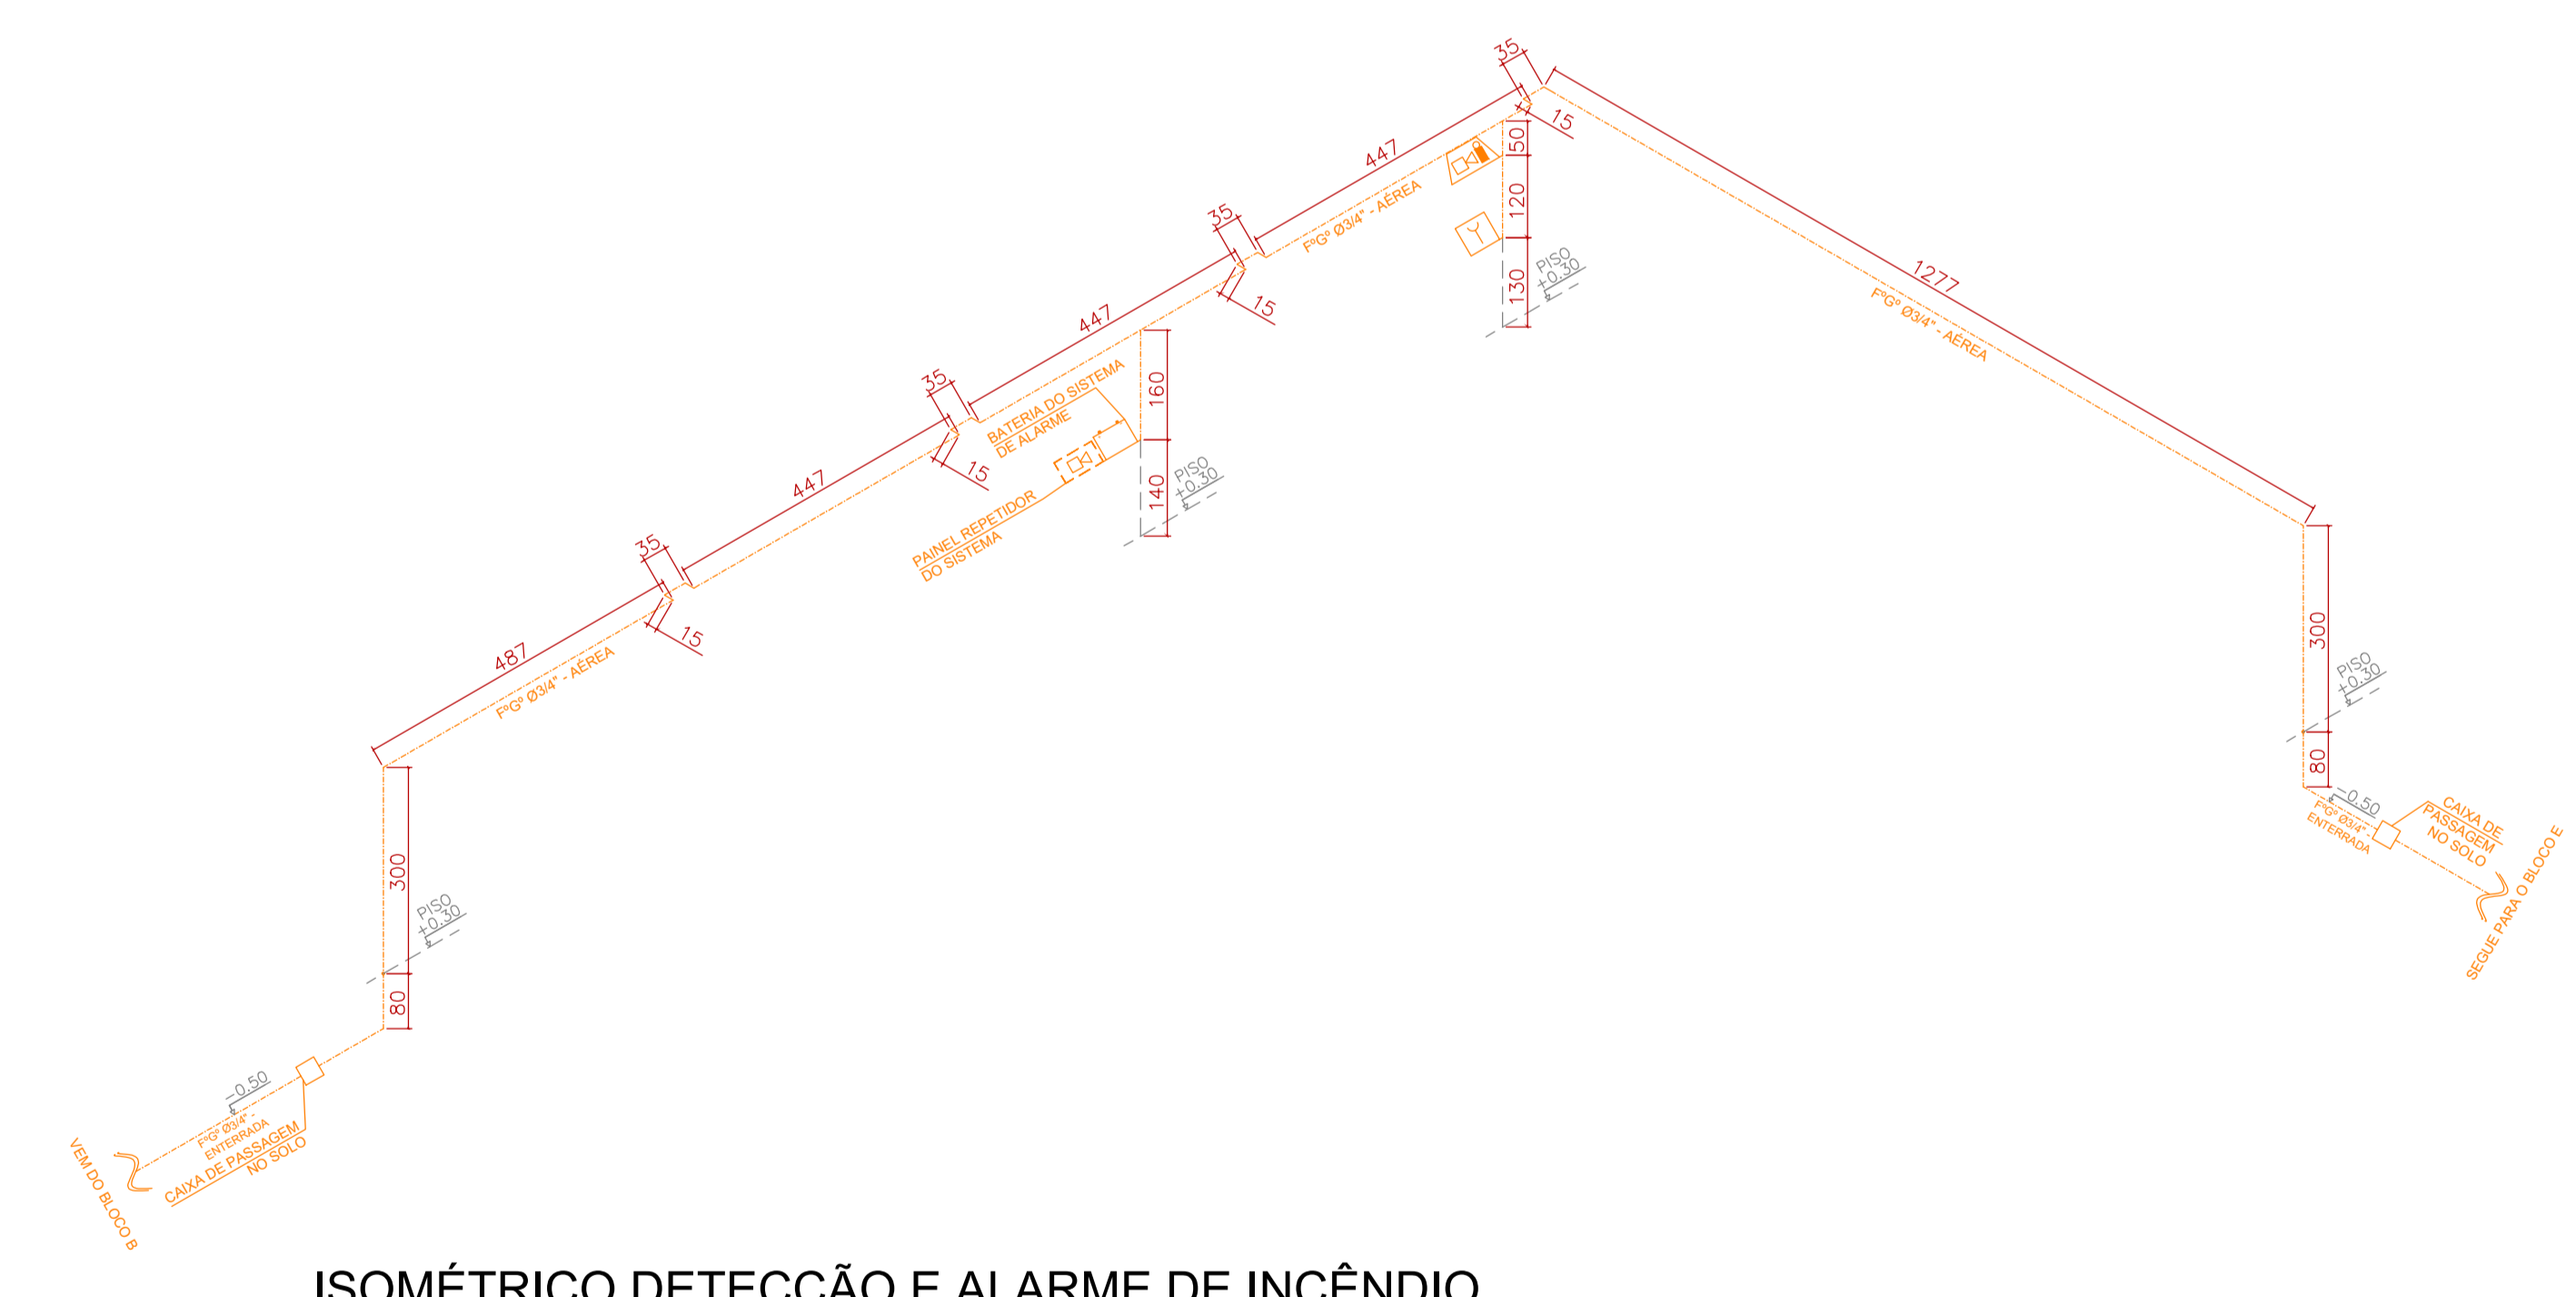

ISOMÉTRICO DETECÇÃO E ALARME DE INCÊNDIO
PRÉDIO C
SEM ESCALA

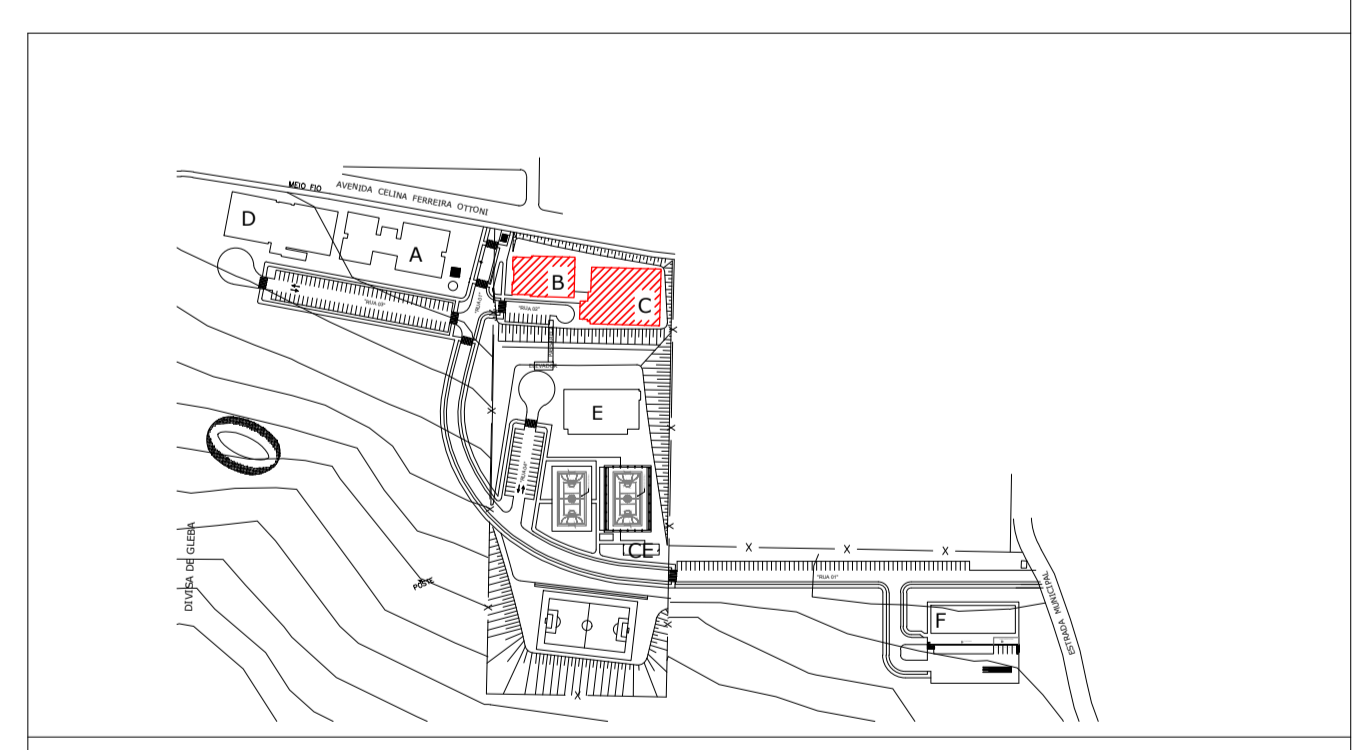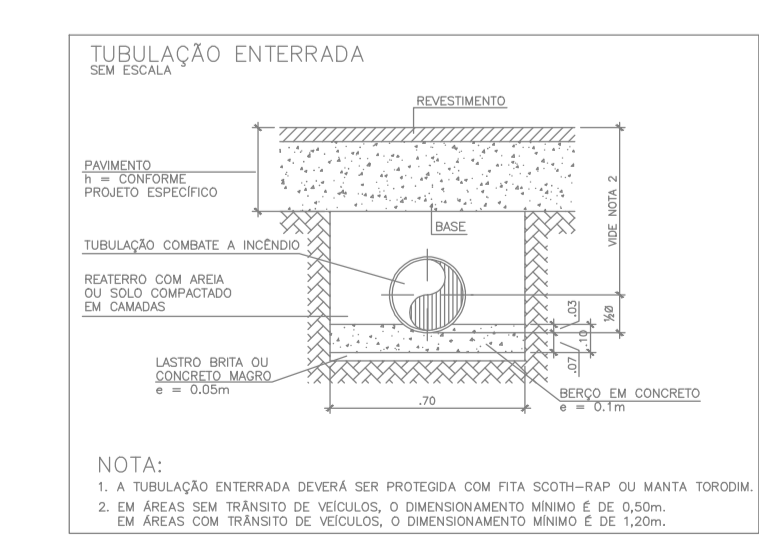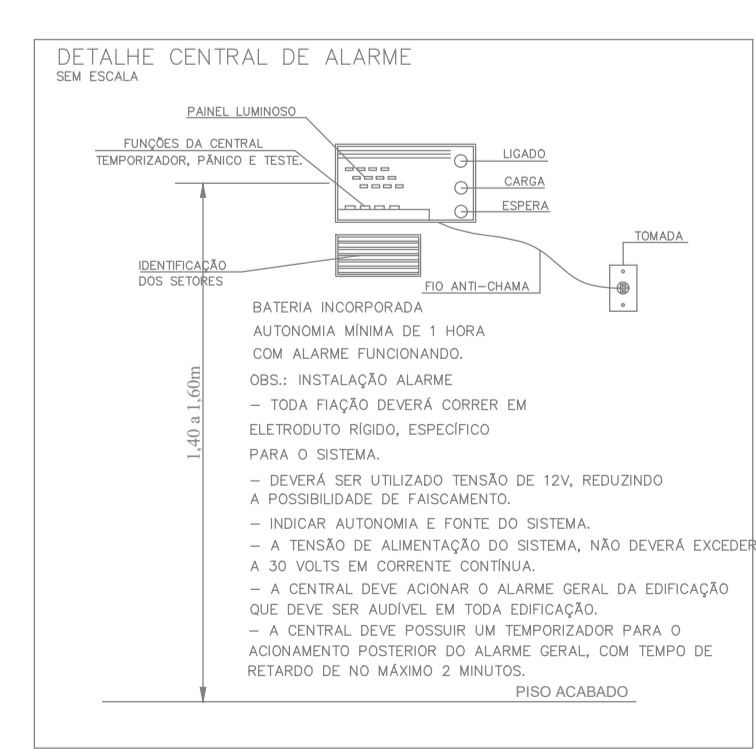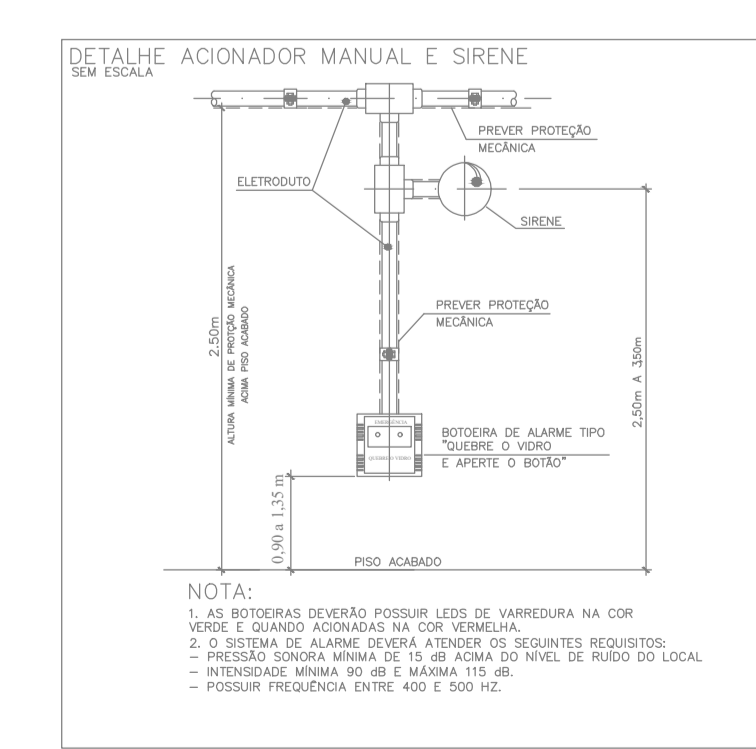

PROJETO DE PREVENÇÃO E COMBATE A INCÊNDIO

PROPRIETÁRIO: UNIVERSIDADE FEDERAL DE ALFENAS - CAMPUS VARGINHA
LOCAL: AVENIDA CELINA FERREIRA OTTONI, 4000, PADRE VITOR, VARGINHA / MG

REVISÃO:	ROU	DATA:
ÁREAS:	QUADRO DE ÁREAS - PRÉDIO B	QUADRO DE ÁREAS - PRÉDIO C
	TERRENO 135.318,91 m ²	TERRENO 135.318,91 m ²
	TERRENO 715,64 m ²	TERRENO 1.140,89 m ²
	PAVIMENTO 715,64 m ²	RESERVATÓRIO RTI 13,25 m ²
	CASA DE MÁQUINA 11,55 m ²	SUB TOTAL ÁREA CONSTRUÍDA 1.154,06 m ²
	SUB TOTAL ÁREA CONSTRUÍDA 1.442,81 m ²	CAIXA D'ÁGUA (NÃO COMPUT.) 45,94 m ²
	CAIXA D'ÁGUA (NÃO COMPUT.) 58,16 m ²	ÁREA TOTAL CONSTRUÍDA 1.500,99 m ²
	PRANCHA: ÁREA TOTAL CONSTRUÍDA	1.500,99 m ²

PRÉDIO B / PRÉDIO C - ISOMÉTRICOS REDE HIDRANTES / ALARME DE INCÊNDIO

RESP. TÉCNICO: JOSÉ MÁRIO BARBOSA ALVES
PROJETISTA: JOSE ALVES@UNIFAL-MG.EDU.BR
EMAIL: JOSE ALVES@UNIFAL-MG.EDU.BR
CREA: A532626
DATA: FEV/2023
ESCALA: INDICADA
FONE: (35) 3701-9170
PRANCHA: 06 / 18