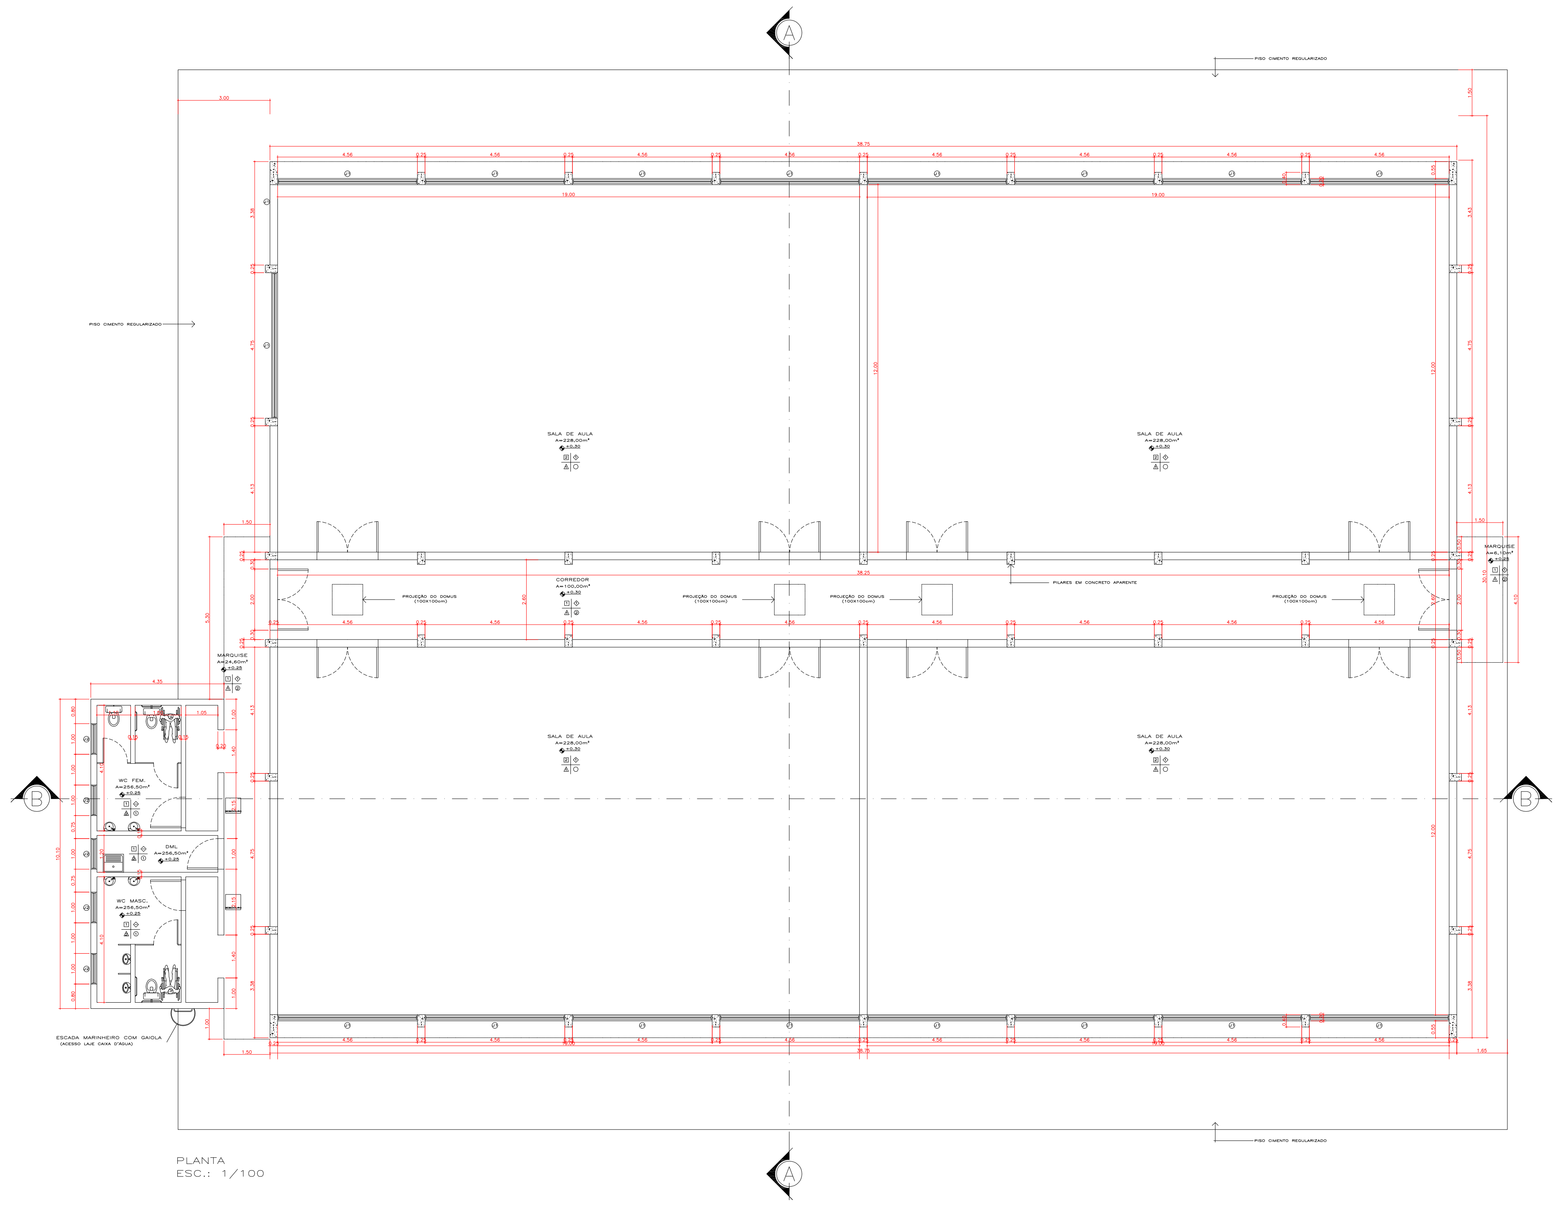

PLANTA
ESC.: 1/100

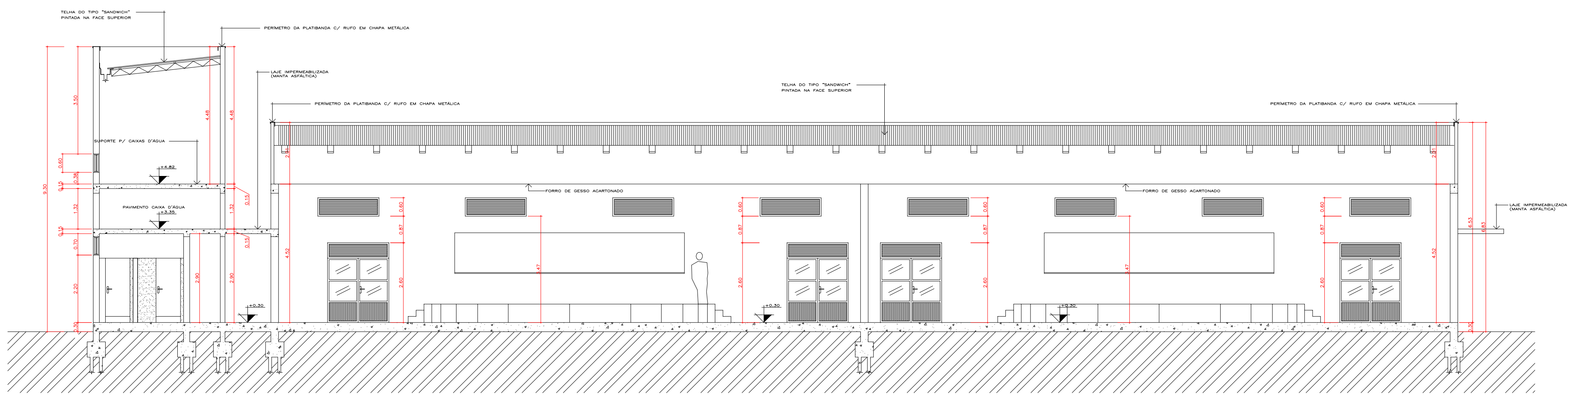

CORTE BB
ESC.: 1/100

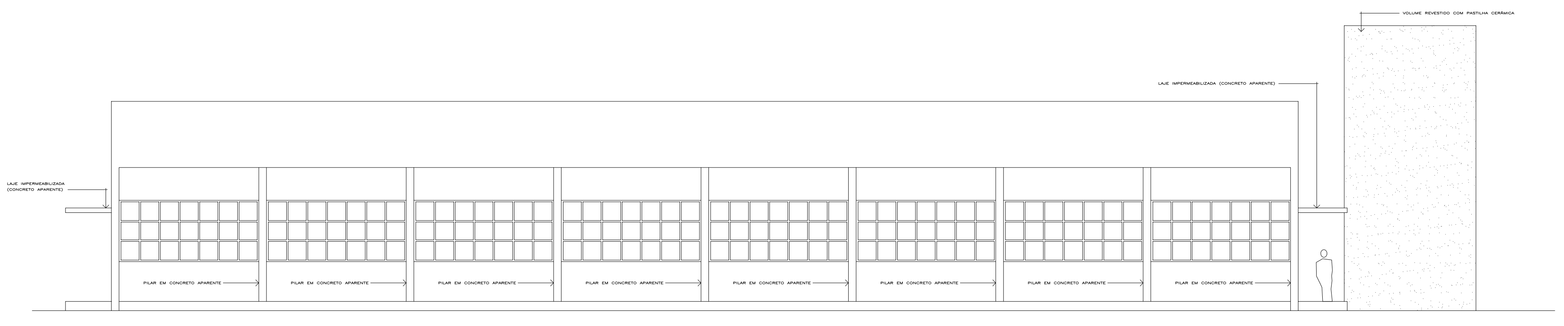

FACHADA NORTE
ESC.: 1/100

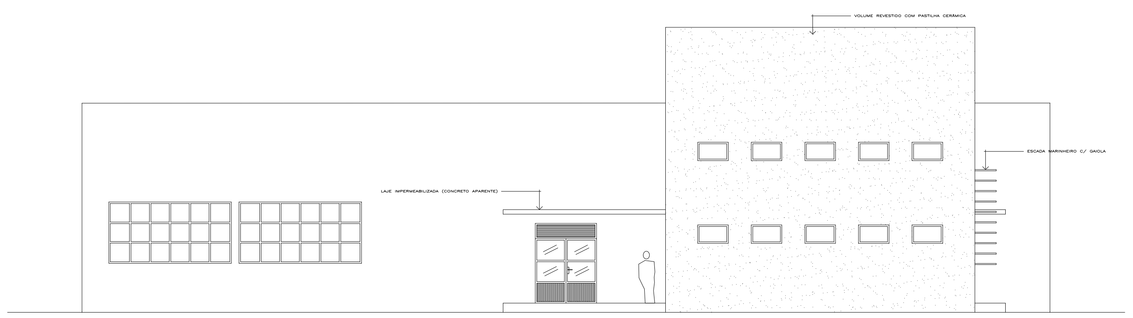

FACHADA OESTE
ESC.: 1/100

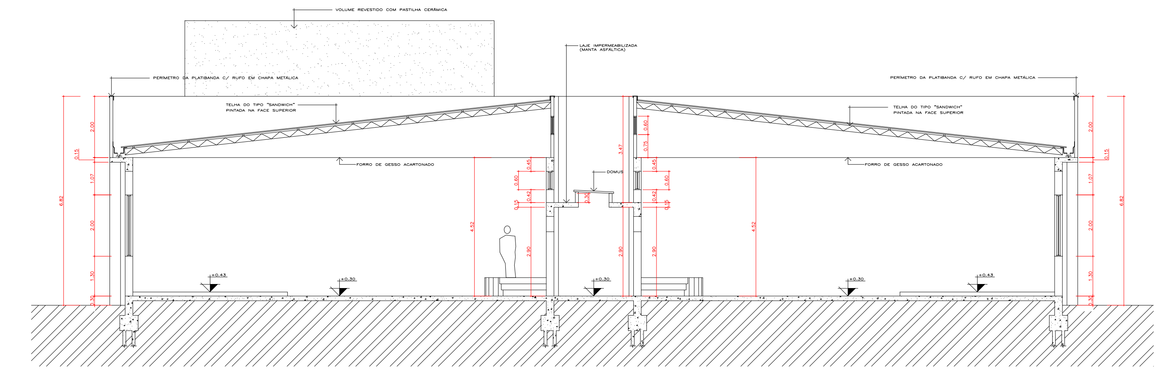

CORTE AA
ESC.: 1/100

DETALHE DOS EQUIPAMENTOS PARA PNE
ESC.: SEM ESCALA

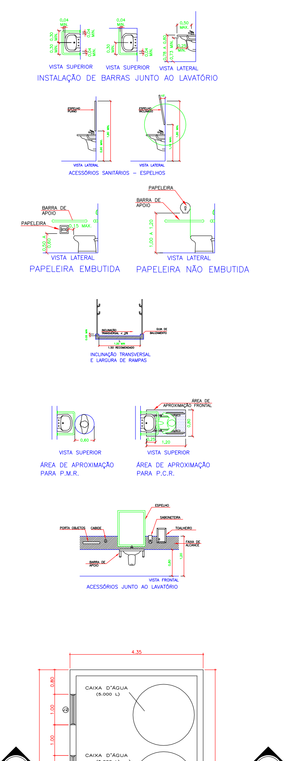

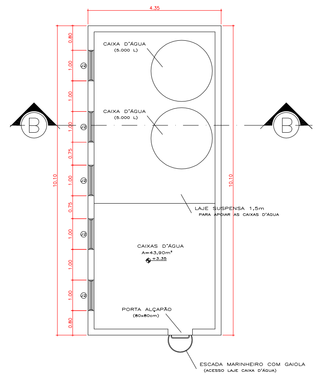

PLANTA DO PAVIMENTO CAIXA D'ÁGUA
ESC.: 1/100

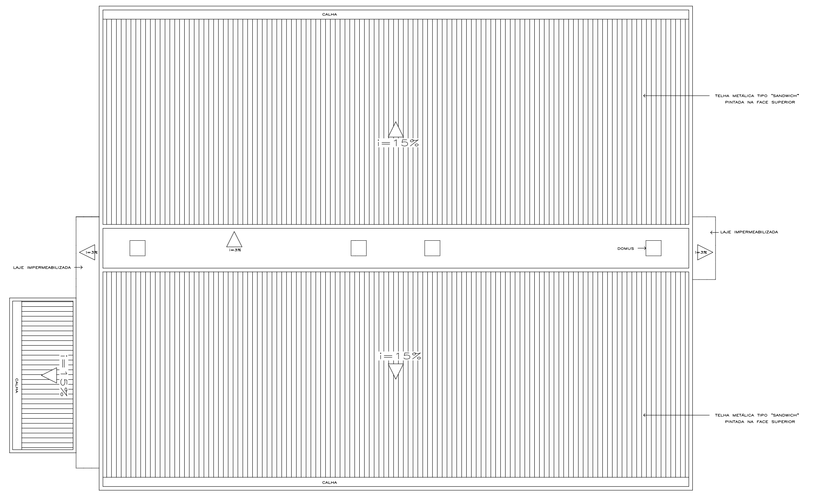

DIAGRAMA DE COBERTURA
ESC.: 1/200

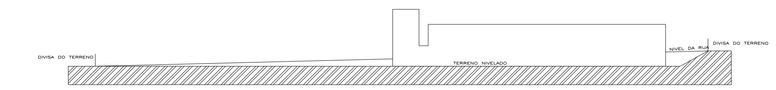

PERFIL LONGITUDINAL DO TERRENO
ESC.: 1/500

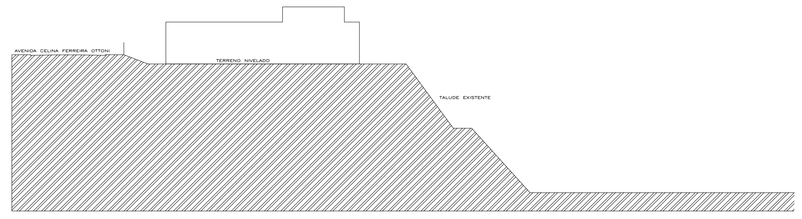

PERFIL LONGITUDINAL DO TERRENO
ESC.: 1/500

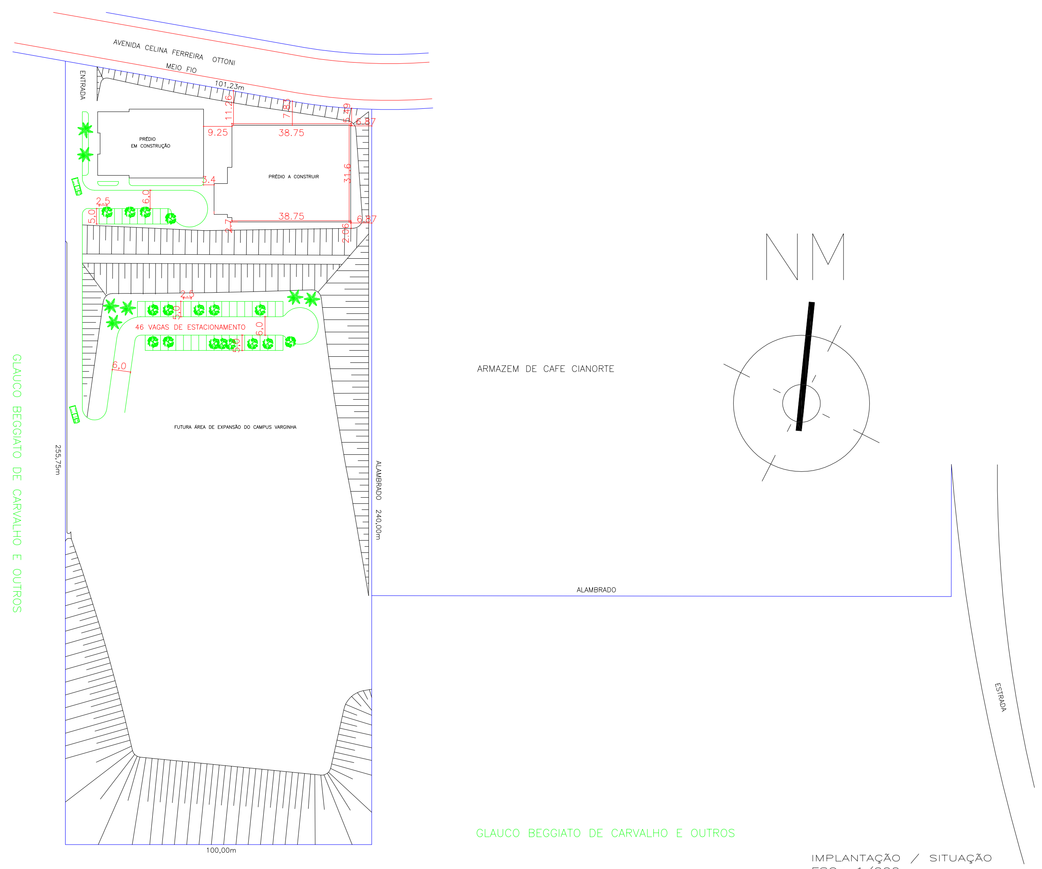

IMPLANTAÇÃO / SITUAÇÃO
ESC.: 1/200

DETALHE ESPECÍFICO DA LAJE IMPERMEABILIZADA
ESC.: SEM ESCALA

QUADRO DE ESQUADRIAS (PORTAS / JANELAS)

PORTAS

ITEM	DIMENSÕES (LARG/ALT) (m)	PEITORIL	MATERIAL	TIPO	QUANTIDADE
P1	1.00x2.10	–	ALUMÍNIO LINHA 25 (INTEIRA EM LAMBRIL)	ABRIR (1 FOLHA)	03
P2	2.00x2.10	–	ALUMÍNIO LINHA 25 (VIDRO E LAMBRIL)	ABRIR (2 FOLHAS)	10
–	–	–	–	–	–
–	–	–	–	–	–

JANELAS

ITEM	DIMENSÕES (LARG/ALT) (m)	PEITORIL	MATERIAL	TIPO	QUANTIDADE
J1	4.56x2.00	1.30	ALUMÍNIO LINHA 25	–	18
J2	1.00x0.60	2.20	ALUMÍNIO LINHA 25	–	10
J3	2.00x0.60	3.47	ALUMÍNIO LINHA 25	–	24
–	–	–	–	–	–
–	–	–	–	–	–
–	–	–	–	–	–
–	–	–	–	–	–
–	–	–	–	–	–

QUADRO DE MATERIAIS

PISOS

1	CERÂMICA EXTRA 40X40cm PEI5
2	CONTRAPISO REGULARIZADO E ACABADO (PRONTO PARA RECEBER PISO CERÂMICO 40X40cm PEI5 POSTERIORMENTE)

RODAPÉS

◇	CERÂMICA EXTRA IDEM PISO H=10cm

PAREDES

A	TINTA ACRÍLICA FOSCA COR BRANCA SOBRE MASSA CORRIDA
A	CERÂMICA EXTRA 20X20cm COR BRANCA PEI4 ATÉ A ALTURA DO TETO
A	VERNIZ FC À BASE DE RESINA ACRÍLICA SOBRE CONCRETO APARENTE

FORROS

①	TINTA ACRÍLICA FOSCA COR BRANCA SOBRE GESSO PROJETADO
②	VERNIZ FC À BASE DE RESINA ACRÍLICA SOBRE CONCRETO APARENTE

QUADRO DE PLANTAS – PAISAGISMO

ITEM	NOME POPULAR	ESPÉCIE	PORTE/TIPO	QUANT.

LEGENDA

SVR	DIVISÓRIA EM GRANITO CINZA CORUMBÁ H=190cm ∅=3cm
BC	BANCADA EM GRANITO CINZA CORUMBÁ C/ RODABANCA 10cm E SAIA 25cm
SO	SOLEIRA EM GRANITO CINZA CORUMBÁ L=25cm ∅=2cm
GR	GRELHA METÁLICA L=30cm EM MALHA DE ∅=3cm

OBSERVAÇÕES

(–) NÃO CONSTA O ITEM

Conteúdo:

PLANTA DO PAVIMENTO TERREO
PLANTA DE SITUAÇÃO
CORTE AA
CORTE BB
VISTA FRONTAL
VISTA LATERAL
DETALHAMENTOS

PRÉDIO "C" DO CAMPUS DE VARGINHA - DESTINADO A SALAS DE AULA

ENDEREÇO:
AV. CELINA FERREIRA OTTONI - 4.000 - BAIRRO ALTO SION

PROPRIETÁRIO:
UNIVERSIDADE FEDERAL DE ALFENAS - UNIFAL-MG

CNPJ:
17879859/000115

CORREDOR / ZONA:
MARGINAL

CATEGORIA DE USO:
INSTITUCIONAL 2

SITUAÇÃO

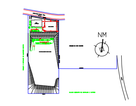

ÁREAS
LOTE: 25.000m²
ÁREA CONSTRUÍDA EXISTENTE: 1.500m²
(nº processo: 05282/2010 e nº alvará: 00792/2010)
ÁREA A SER CONSTRUÍDA: 1.221m²
TAXA DE OCUPAÇÃO TOTAL LOTE: 11,2%
COEFICIENTE DE IMPERMEABILIZAÇÃO: 0.888

DECLARO QUE A APROVAÇÃO DO PROJETO, NÃO IMPLICA NO RECONHECIMENTO POR PARTE DA PREFEITURA, DO DIREITO DE PROPRIEDADE DO TERRENO.

PROP.
UNIVERSIDADE FEDERAL DE ALFENAS - UNIFAL-MG
CNPJ: 17879859/000115

A. PROJ.
JOSÉ MÁRIO BARBOSA ALVES
CREA - 105.001-D

R.T
JOSÉ MÁRIO BARBOSA ALVES
CREA - 105.001-D

APROVAÇÕES

PRANCHA 1 / 1

PROJETO PARA CONSTRUÇÃO

CONTEÚDO
PROJETO ARQUITETÔNICO EXECUTIVO

DATA
ABRIL DE 2010

ESCALAS
INDICADA

UNIVERSIDADE FEDERAL DE ALFENAS
SETOR DE ENGENHARIA E PROJETOS