FORMATO A0 - RETIRADO: 1189 x 841 mm
EXTENSÃO: 1189 x 841 mm

DET. ISOMÉTRICO H18 NO PISO 4-PAV 2 - LAVATÓRIOS

ESCALA 1:25

PISO4 - PAV2

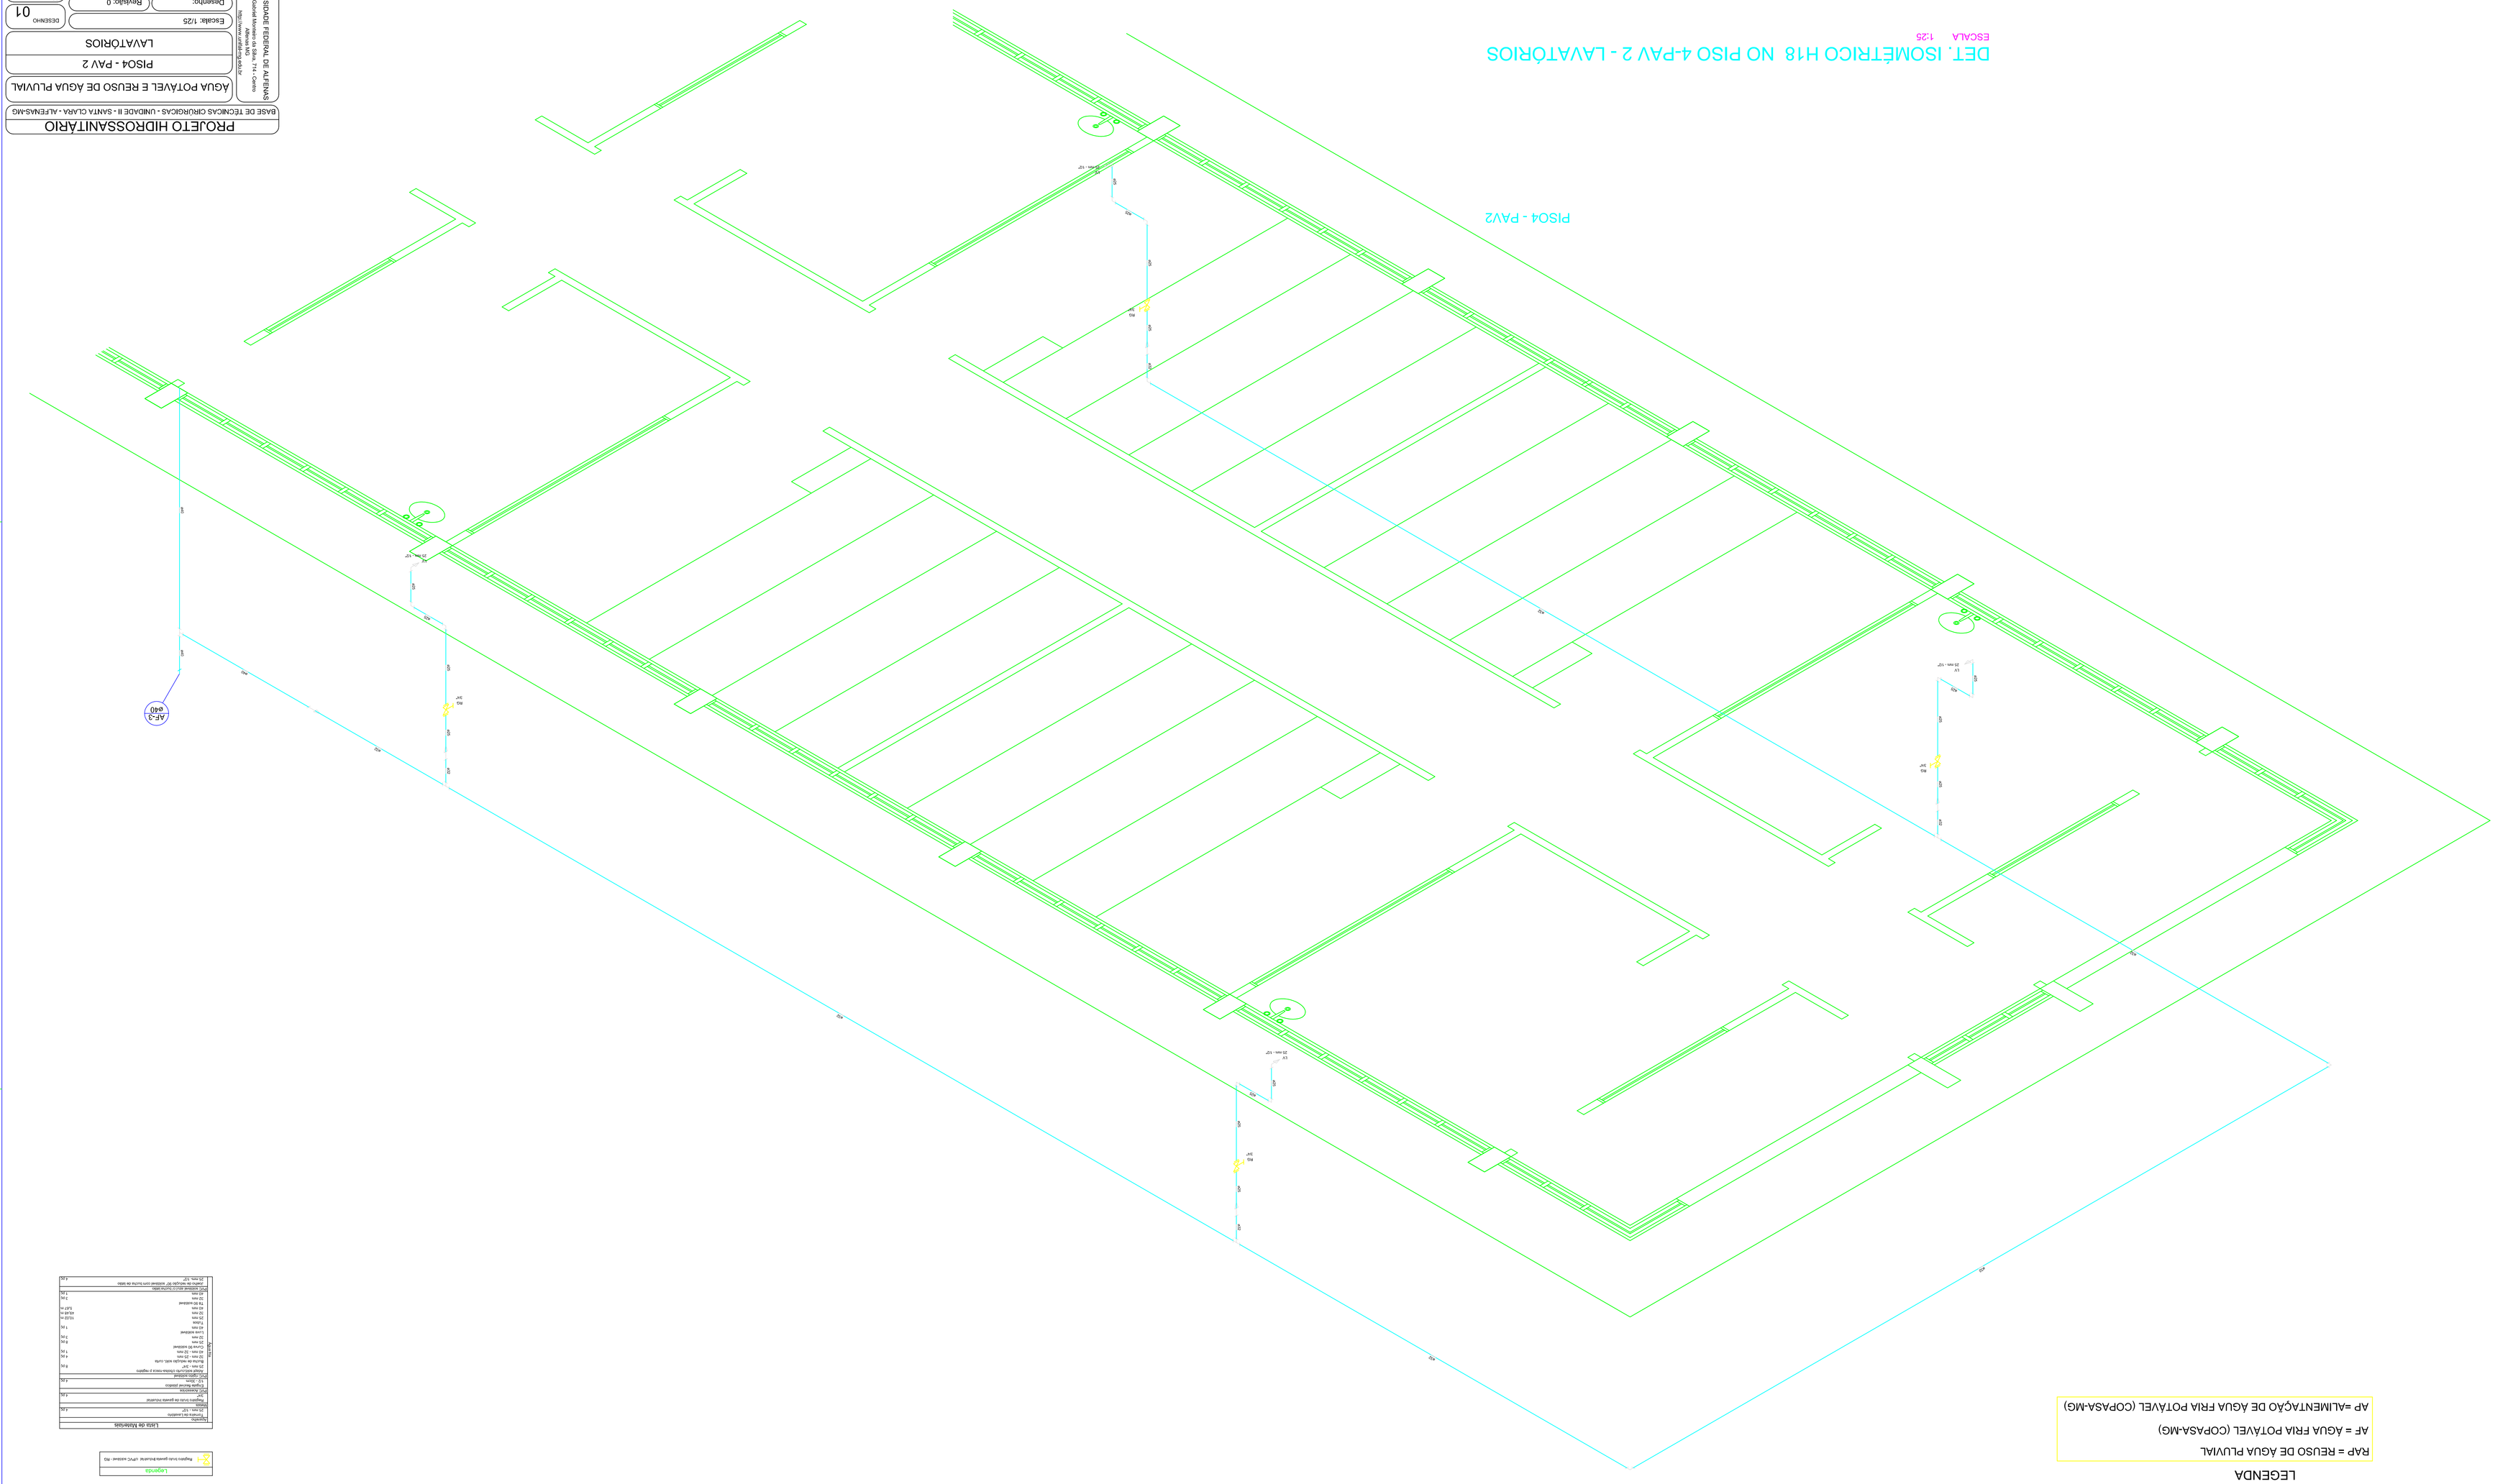
AF-3
Ø40
RAP
AF
RAP
AF
RAP
AF