


RAP = REUSO DE ÁGUA PLUVIAL
AF = ÁGUA FRIA POTÁVEL (COPASA-MG)
AP =ALIMENTAÇÃO DE ÁGUA FRIA POTÁVEL (COPASA-MG)

RAP = REUSO DE ÁGUA PLUVIAL

AF = ÁGUA FRIA POTÁVEL (COPASA-MG)

AP =ALIMENTAÇÃO DE ÁGUA FRIA POTÁVEL (COPASA-MG)

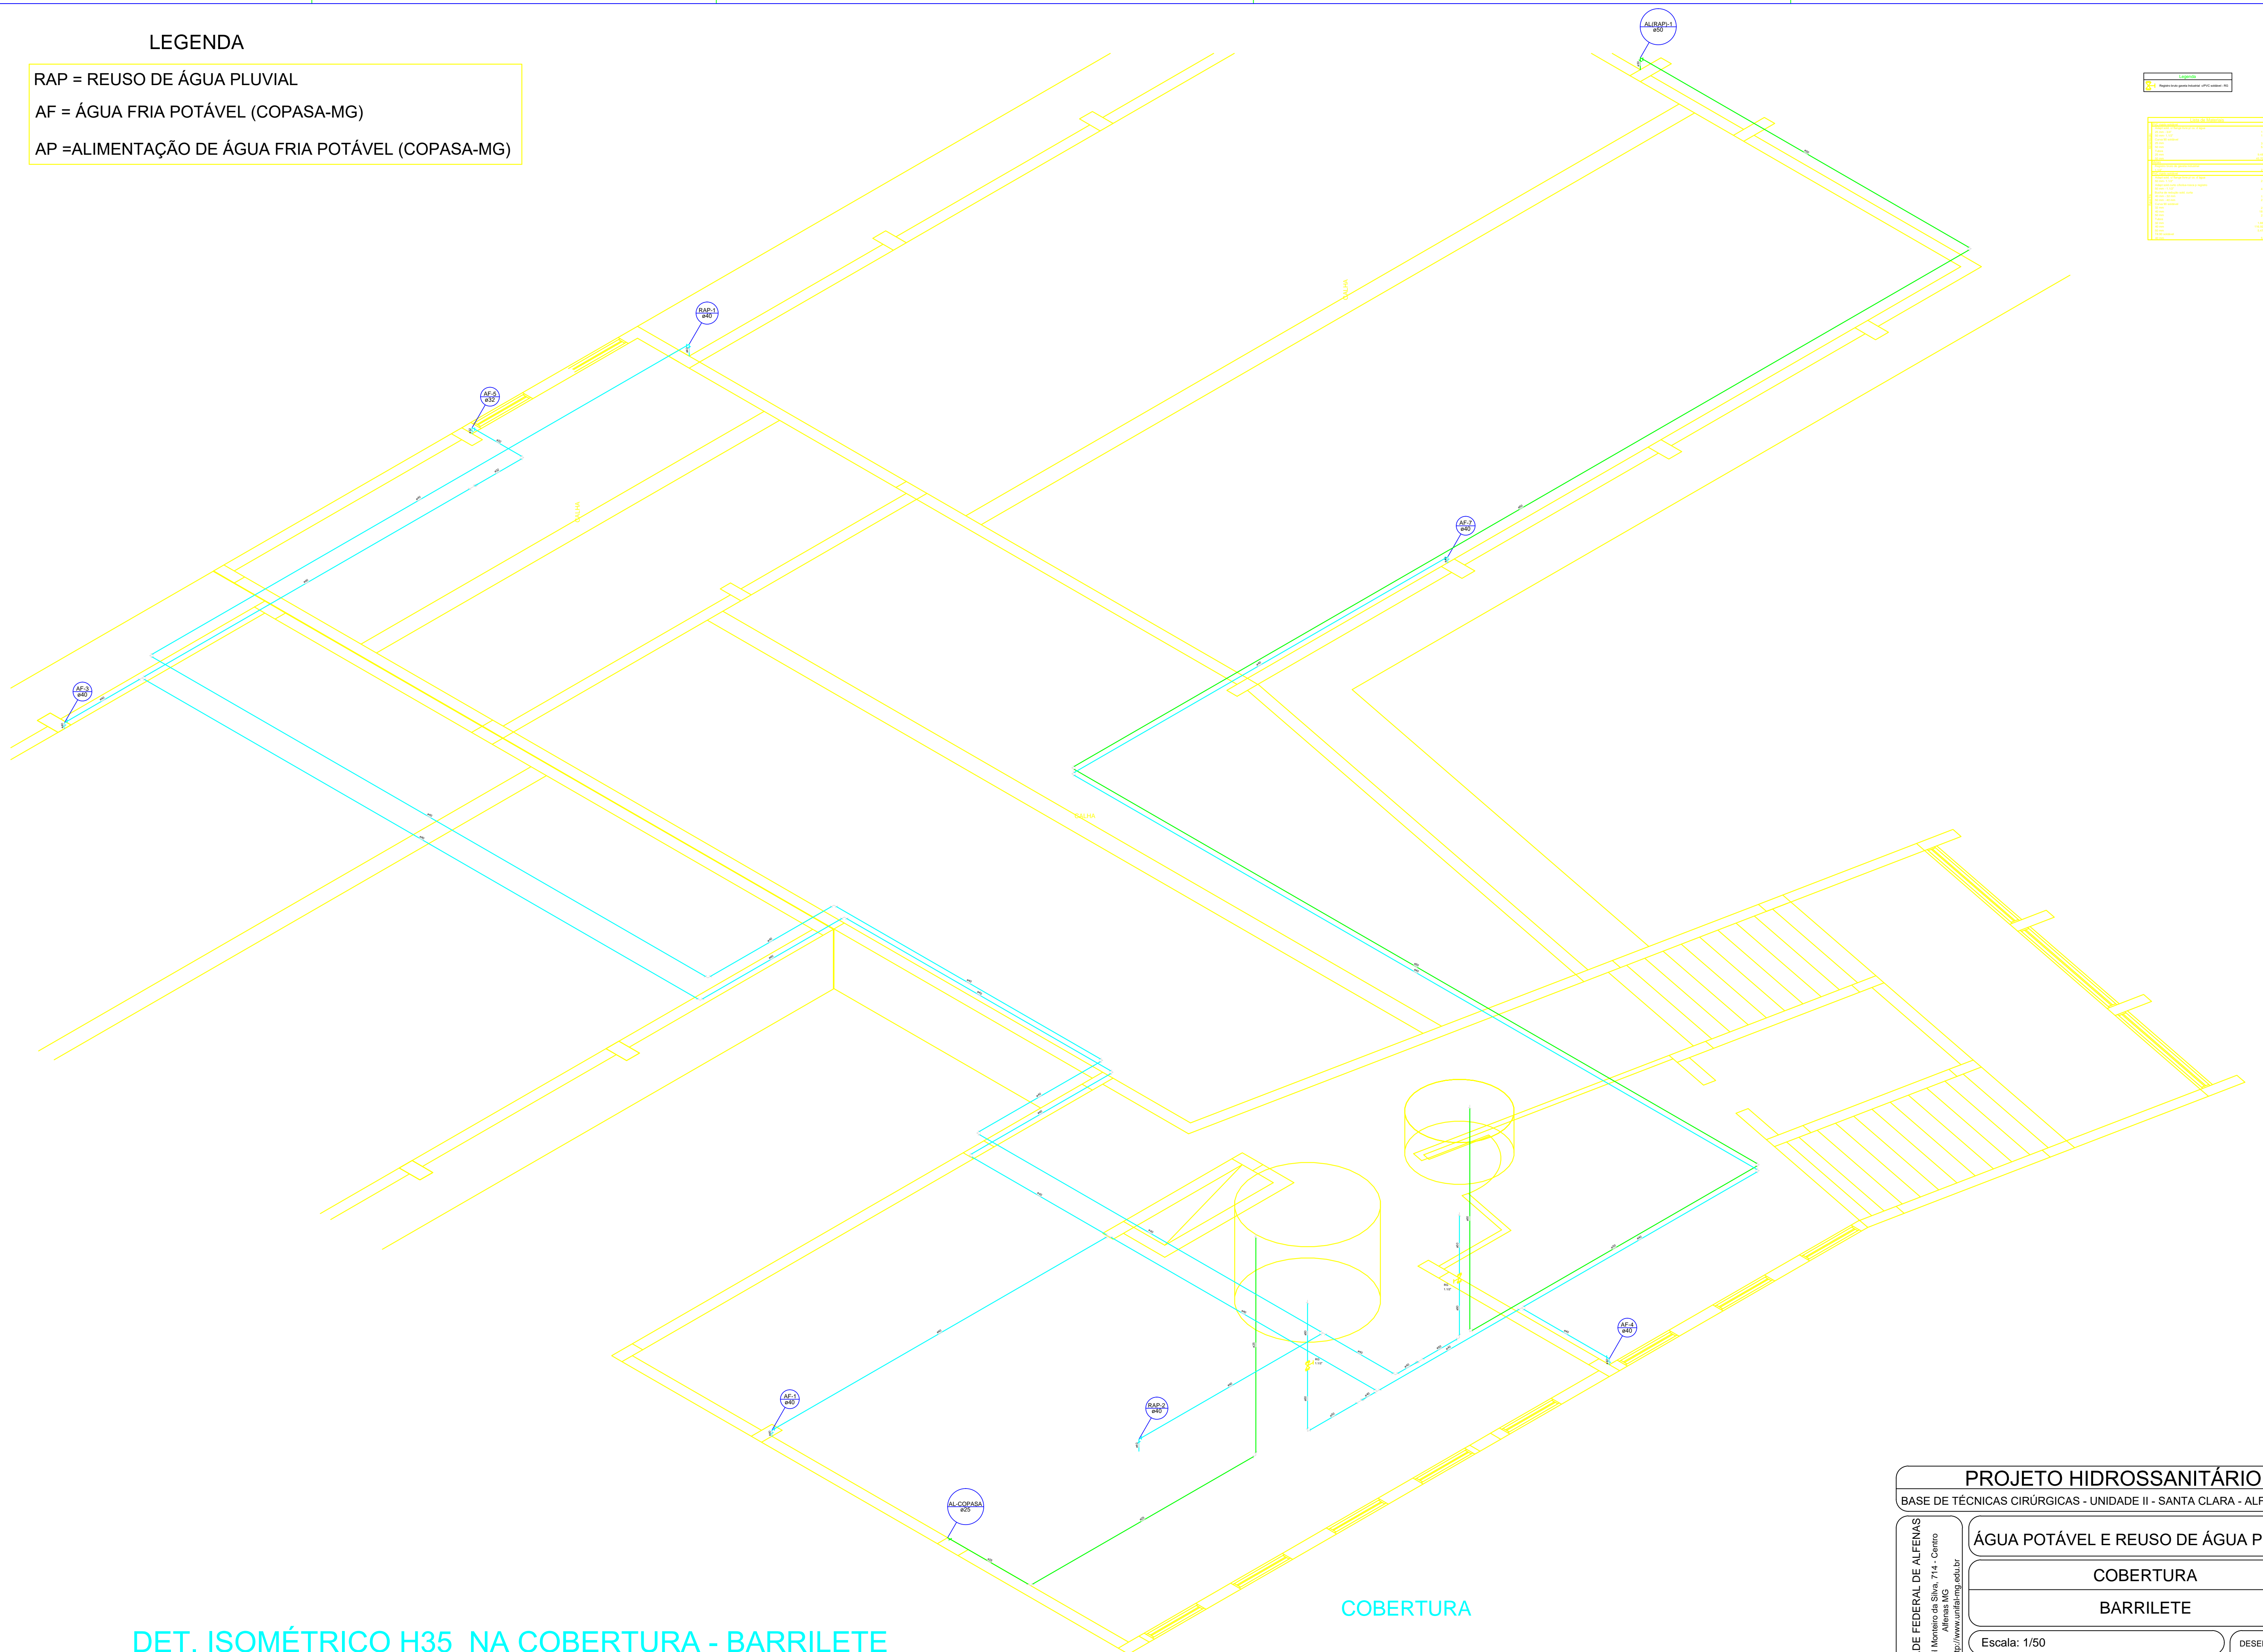

DET. ISOMÉTRICO H35 NA COBERTURA - BARRILETE

ESCALA 1:50

FORMATO A1 - INTERNO: 801 x 574 mm.
ESTERNO: 841 x 594 mm.

BASE DE TÉCNICAS CIRÚRGICAS - UNIDADE II - SANTA CLARA - ALFENAS-MG

UNIVERSIDADE FEDERAL DE ALFENAS
 Daniel Monteiro da Silva, 714 - Centro
 Alfenas MG
<http://www.unifal-mg.edu.br>

BARRILETE

Escala: 1/50

Desenho:

Revisão: 0

Data: 28/09/2015

Unidade: cm

SENHO

01

DLHA

35/35