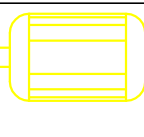



LEGENDA


- RAP = REUSO DE ÁGUA PLUVIAL
- AF = ÁGUA FRIA POTÁVEL (COPASA-MG)
- AP = ALIMENTAÇÃO DE ÁGUA FRIA POTÁVEL (COPASA-MG)

Legenda


Alimentador Pluvial


Hidrometro Individual - HIDROMETRO

Lista de Materiais	
Bomba Hidráulica - Inodoro	
Bomba Schnacker	2 ps
ME-24100 V 10 CV	
Ferro material classe 10	
Curva de 90 graus de 1"	1 ps
1 1/2"	
Materiais	
Hidrometro Individual	1 ps
10 metros	
1 1/2"	
PVC mlti soldavel	1 ps
1 1/2"	
Luva soldavel c/ rosca	2 ps
1 1/2"	
Curva 90 graus	
1 1/2"	
Alimentação	1 ps
PVC rigido soldavel	
50 mm - 1,12"	
Bucha de redução sold. longa	1 ps
75 mm - 3"	
Curva 90 soldavel	1 ps
Joelho 45 soldavel	1 ps
50 mm	
Luva soldavel	1 ps
50 mm	
1,12"	
75 mm	1,29 m

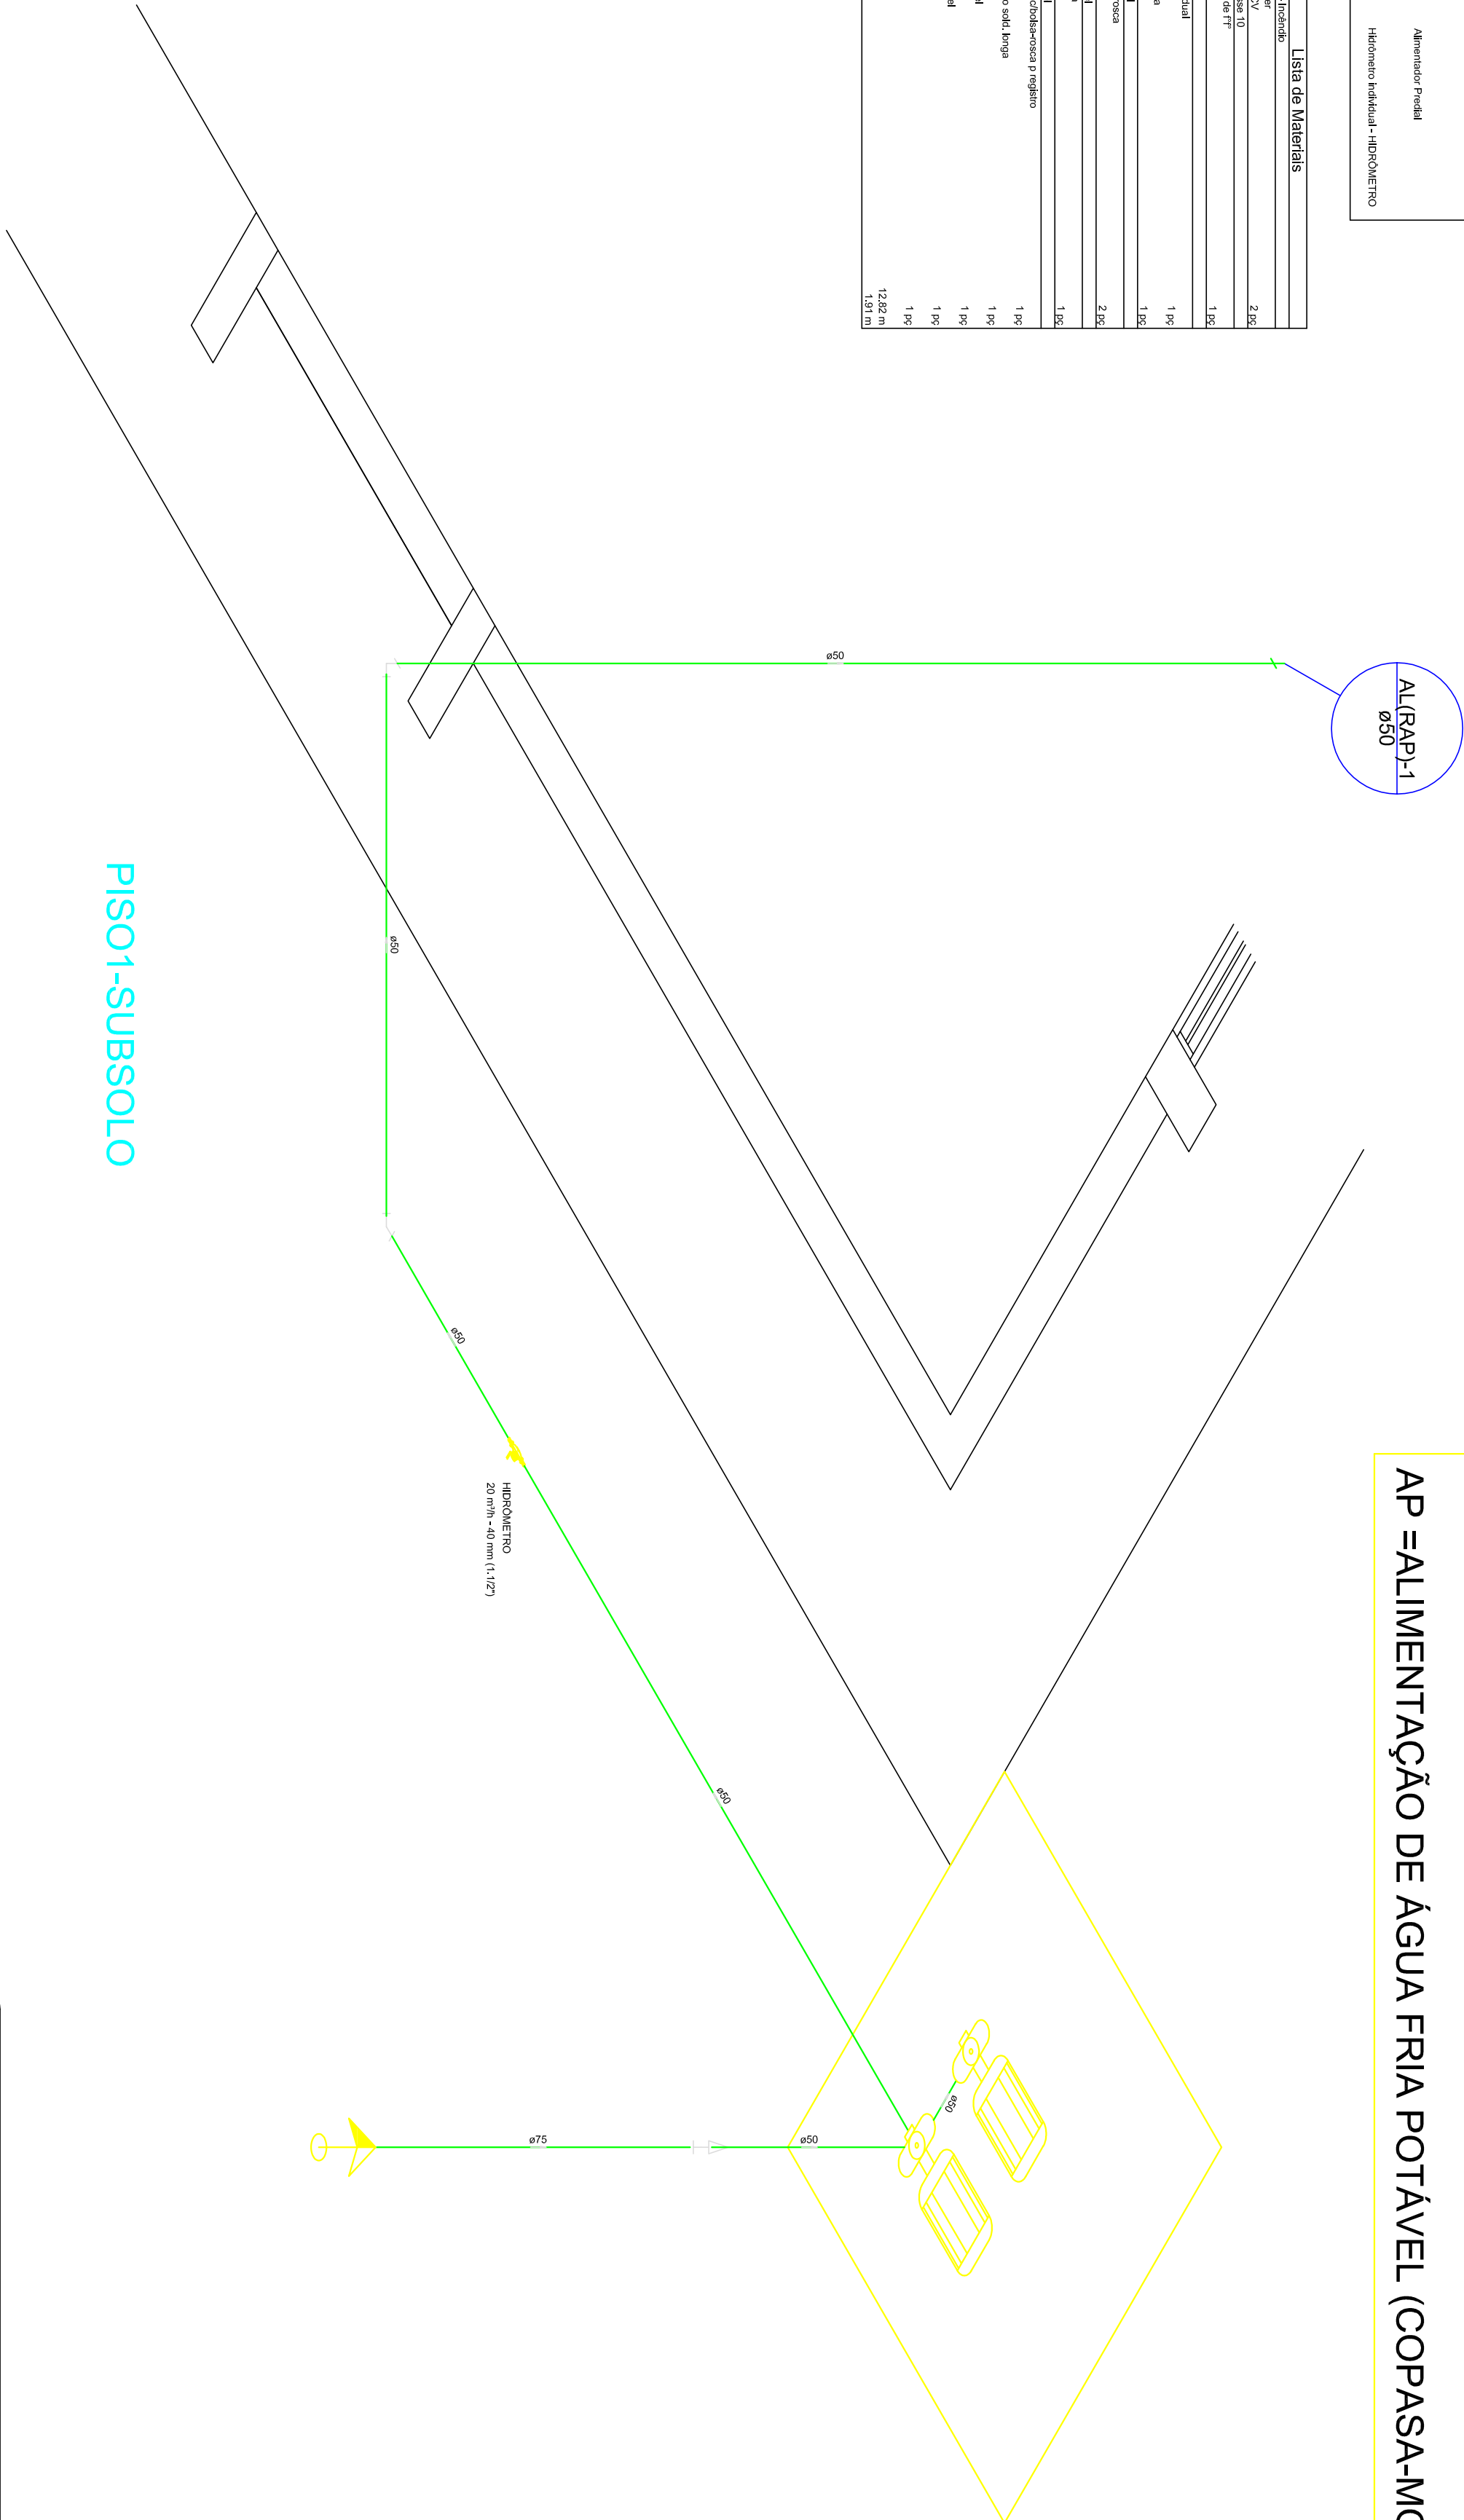

DET. ISOMÉTRICO H3 NO PISO 1 - SUBSOLO - ALIMENTAÇÃO RAP-1

ESCALA 1:25

PROJETO HIDROSSANITÁRIO

BASE DE TÉCNICAS CIRÚRGICAS - UNIDADE II - SANTA CLARA - ALFENAS-MG

UNIVERSIDADE FEDERAL DE ALFENAS

Rua Gabriel Monteiro da Silva, 714 - Centro
Alfenas MG
<http://www.unifal-mg.edu.br>

ÁGUA POTÁVEL E REUSO DE ÁGUA PLUVIAL

PISO 1-SUBSOLO

ALIMENTAÇÃO

Escala: 1/25

Desenho: 01

Desenho: 0

Revisão: 0

Data: 28/09/2015

Unidade: cm

FOLHA

02/35