

LEGENDA

RAP = REUSO DE ÁGUA PLUVIAL


AF = ÁGUA FRIA POTÁVEL (COPASA-MG)

AP =ALIMENTAÇÃO DE ÁGUA FRIA POTÁVEL (COPASA-MG)

Legenda

Registro bruto gaveta industrial c/PVC soldável - RG

Lista de Materiais	
Itens:	
Torneira de Lavatório	
25 mm - 1/2"	4 ps
Meios:	
Registro bruto de gaveta industrial	3/4"
PVC Acessórios	
Engate flexível plástico	1/2" - 30cm
PVC rígido soldável	
Adapt sold curto obolva-rosc p registro	25 mm - 3/4"
Bucha de redução sold. curta	32 mm - 25 mm
Curva 90 soldável	32 mm
Linha soldável	40 mm
Tubo	25 mm
Joelho de redução 90° soldável com bucha de latão	25 mm - 1/2"
PVC soldável azul c/ bucha latão	
Joelho de redução 90° soldável com bucha de latão	25 mm - 1/2"

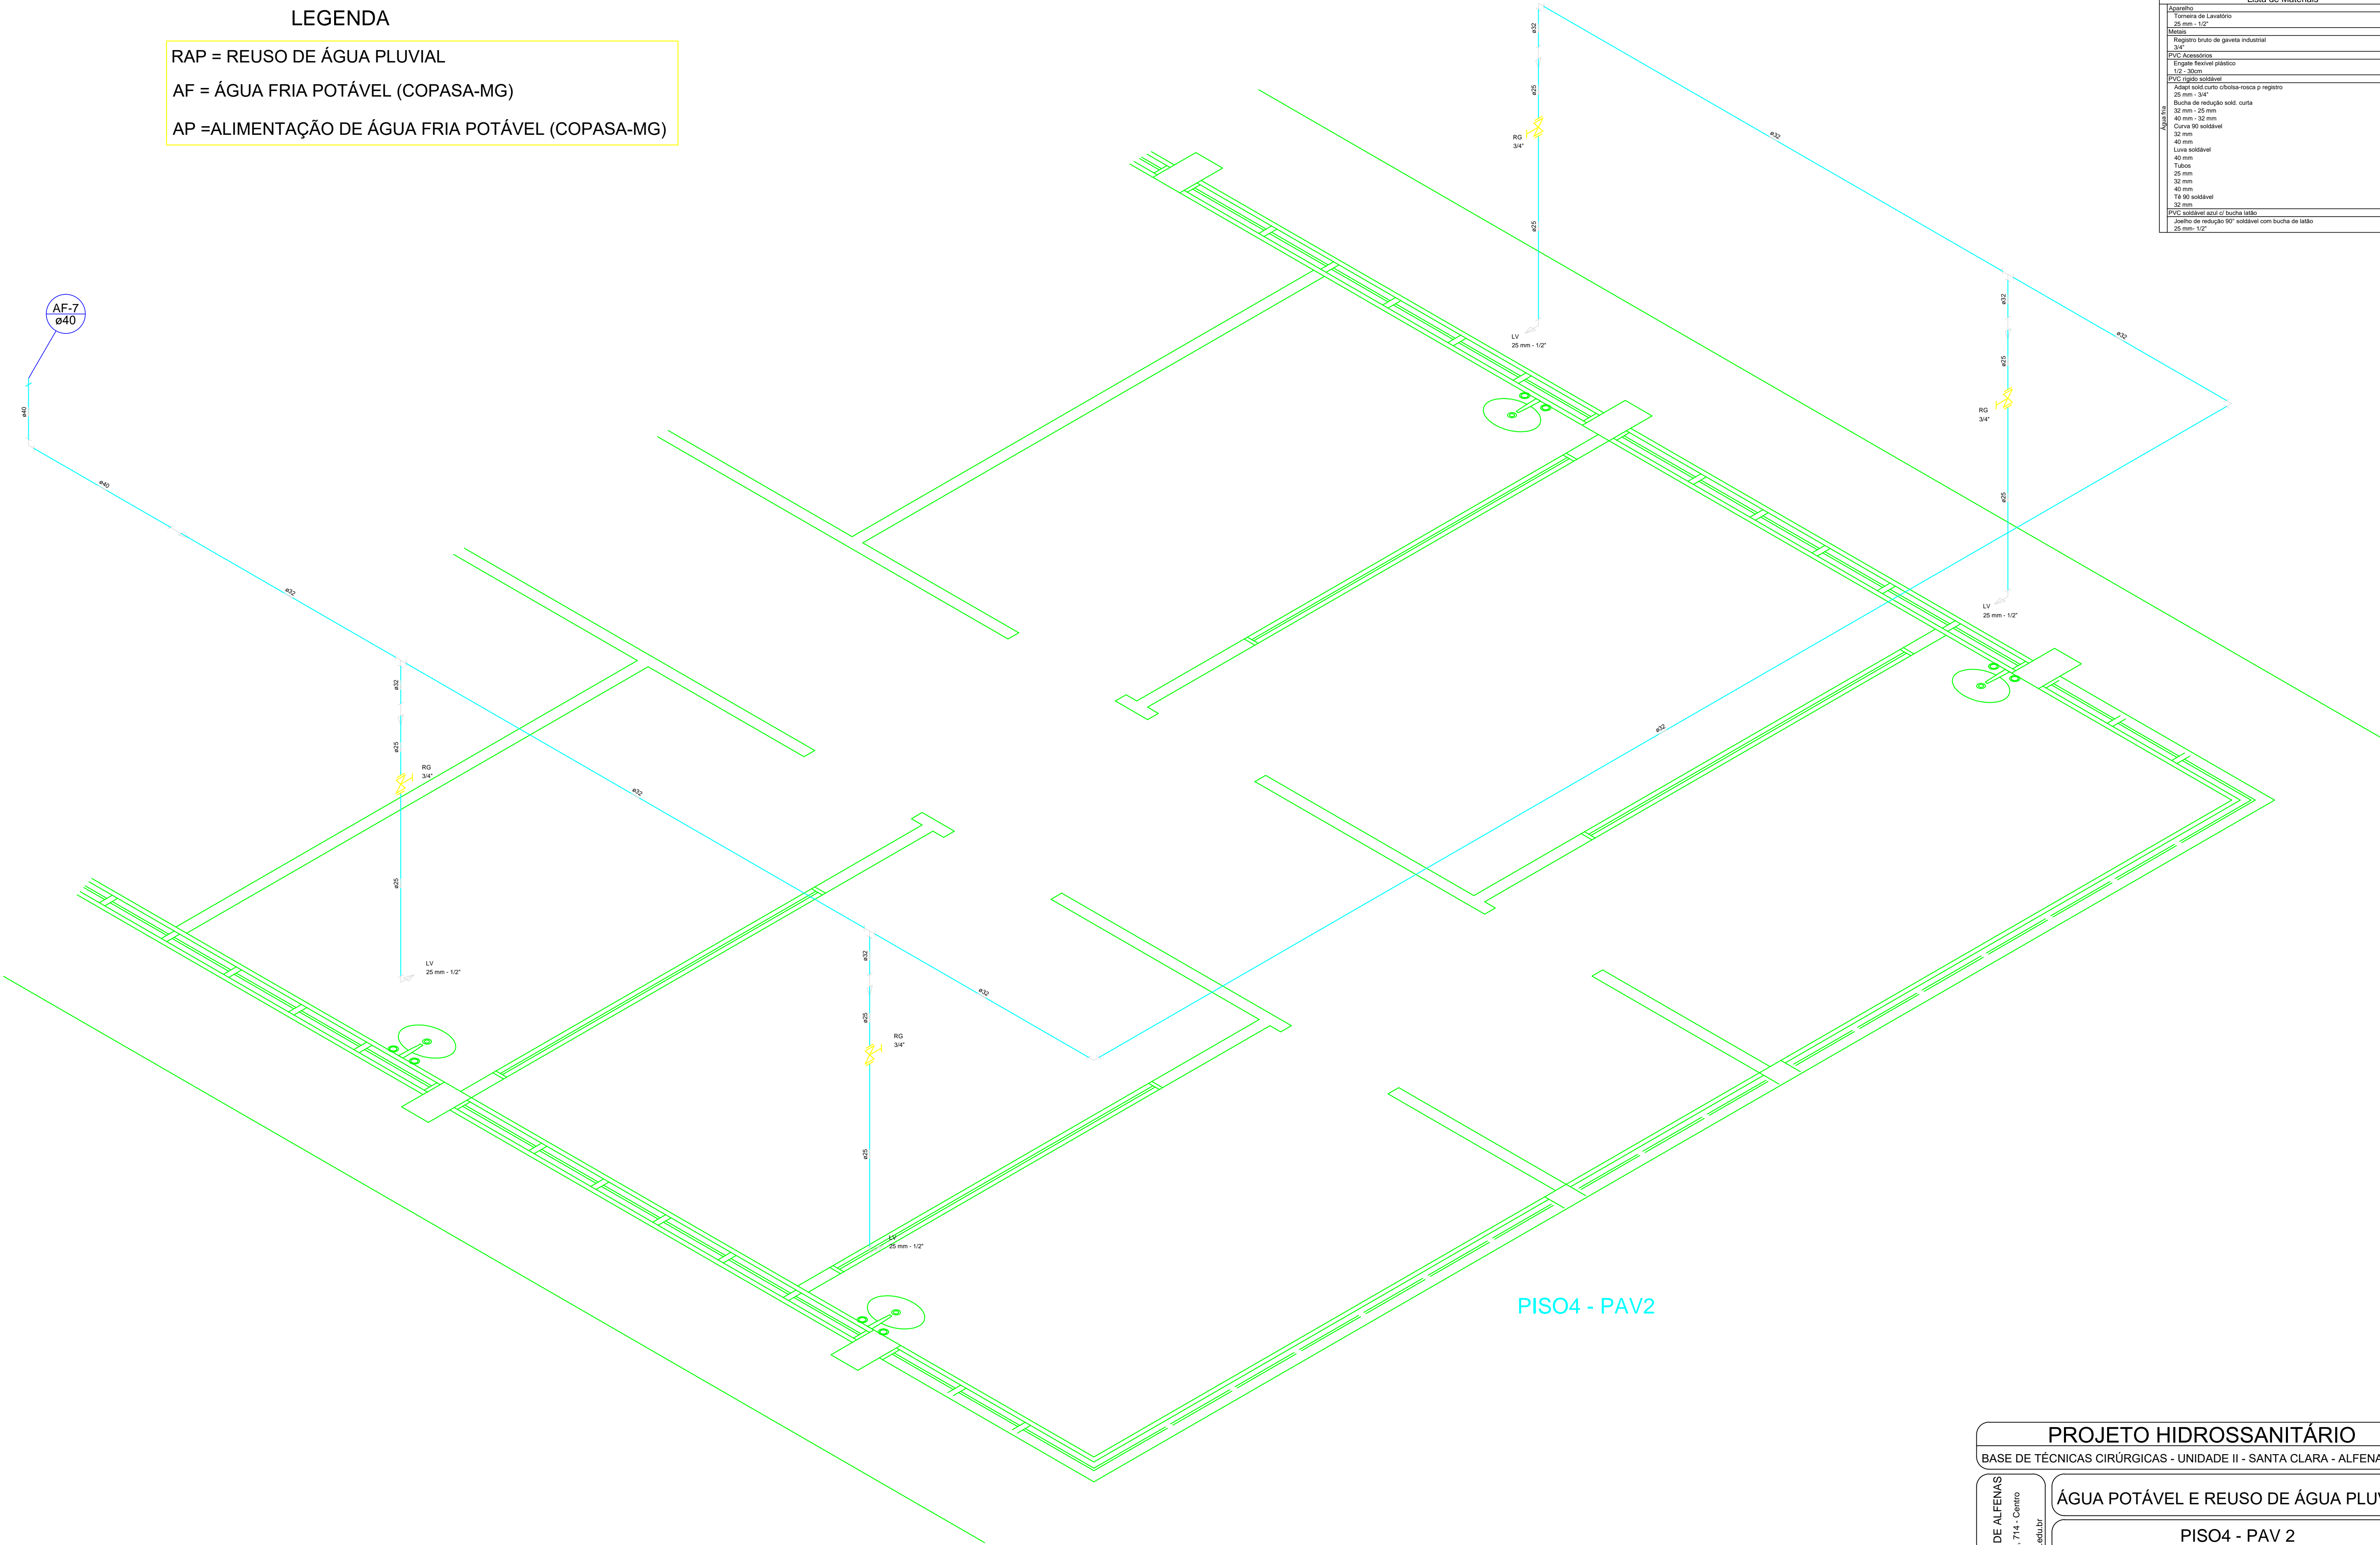

PISO4 - PAV2

DET. ISOMÉTRICO H24 NO PISO 4-PAV 2 - LAVATÓRIOS

ESCALA 1:25

UNIVERSIDADE FEDERAL DE ALFENAS
Rua Gabriel Monteiro da Silva, 714 - Centro
Alfenas - MG
<http://www.ufmg.edu.br>

PROJETO HIDROSSANITÁRIO

BASE DE TÉCNICAS CIRÚRGICAS - UNIDADE II - SANTA CLARA - ALFENAS-MG

ÁGUA POTÁVEL E REUSO DE ÁGUA PLUVIAL

PISO4 - PAV 2

LAVATÓRIOS

Escala: 1/25

Desenho:

Data: 28/09/2015

DESENHO

Revisão: 0

Unidade: cm

01

FOLHA

24/35