
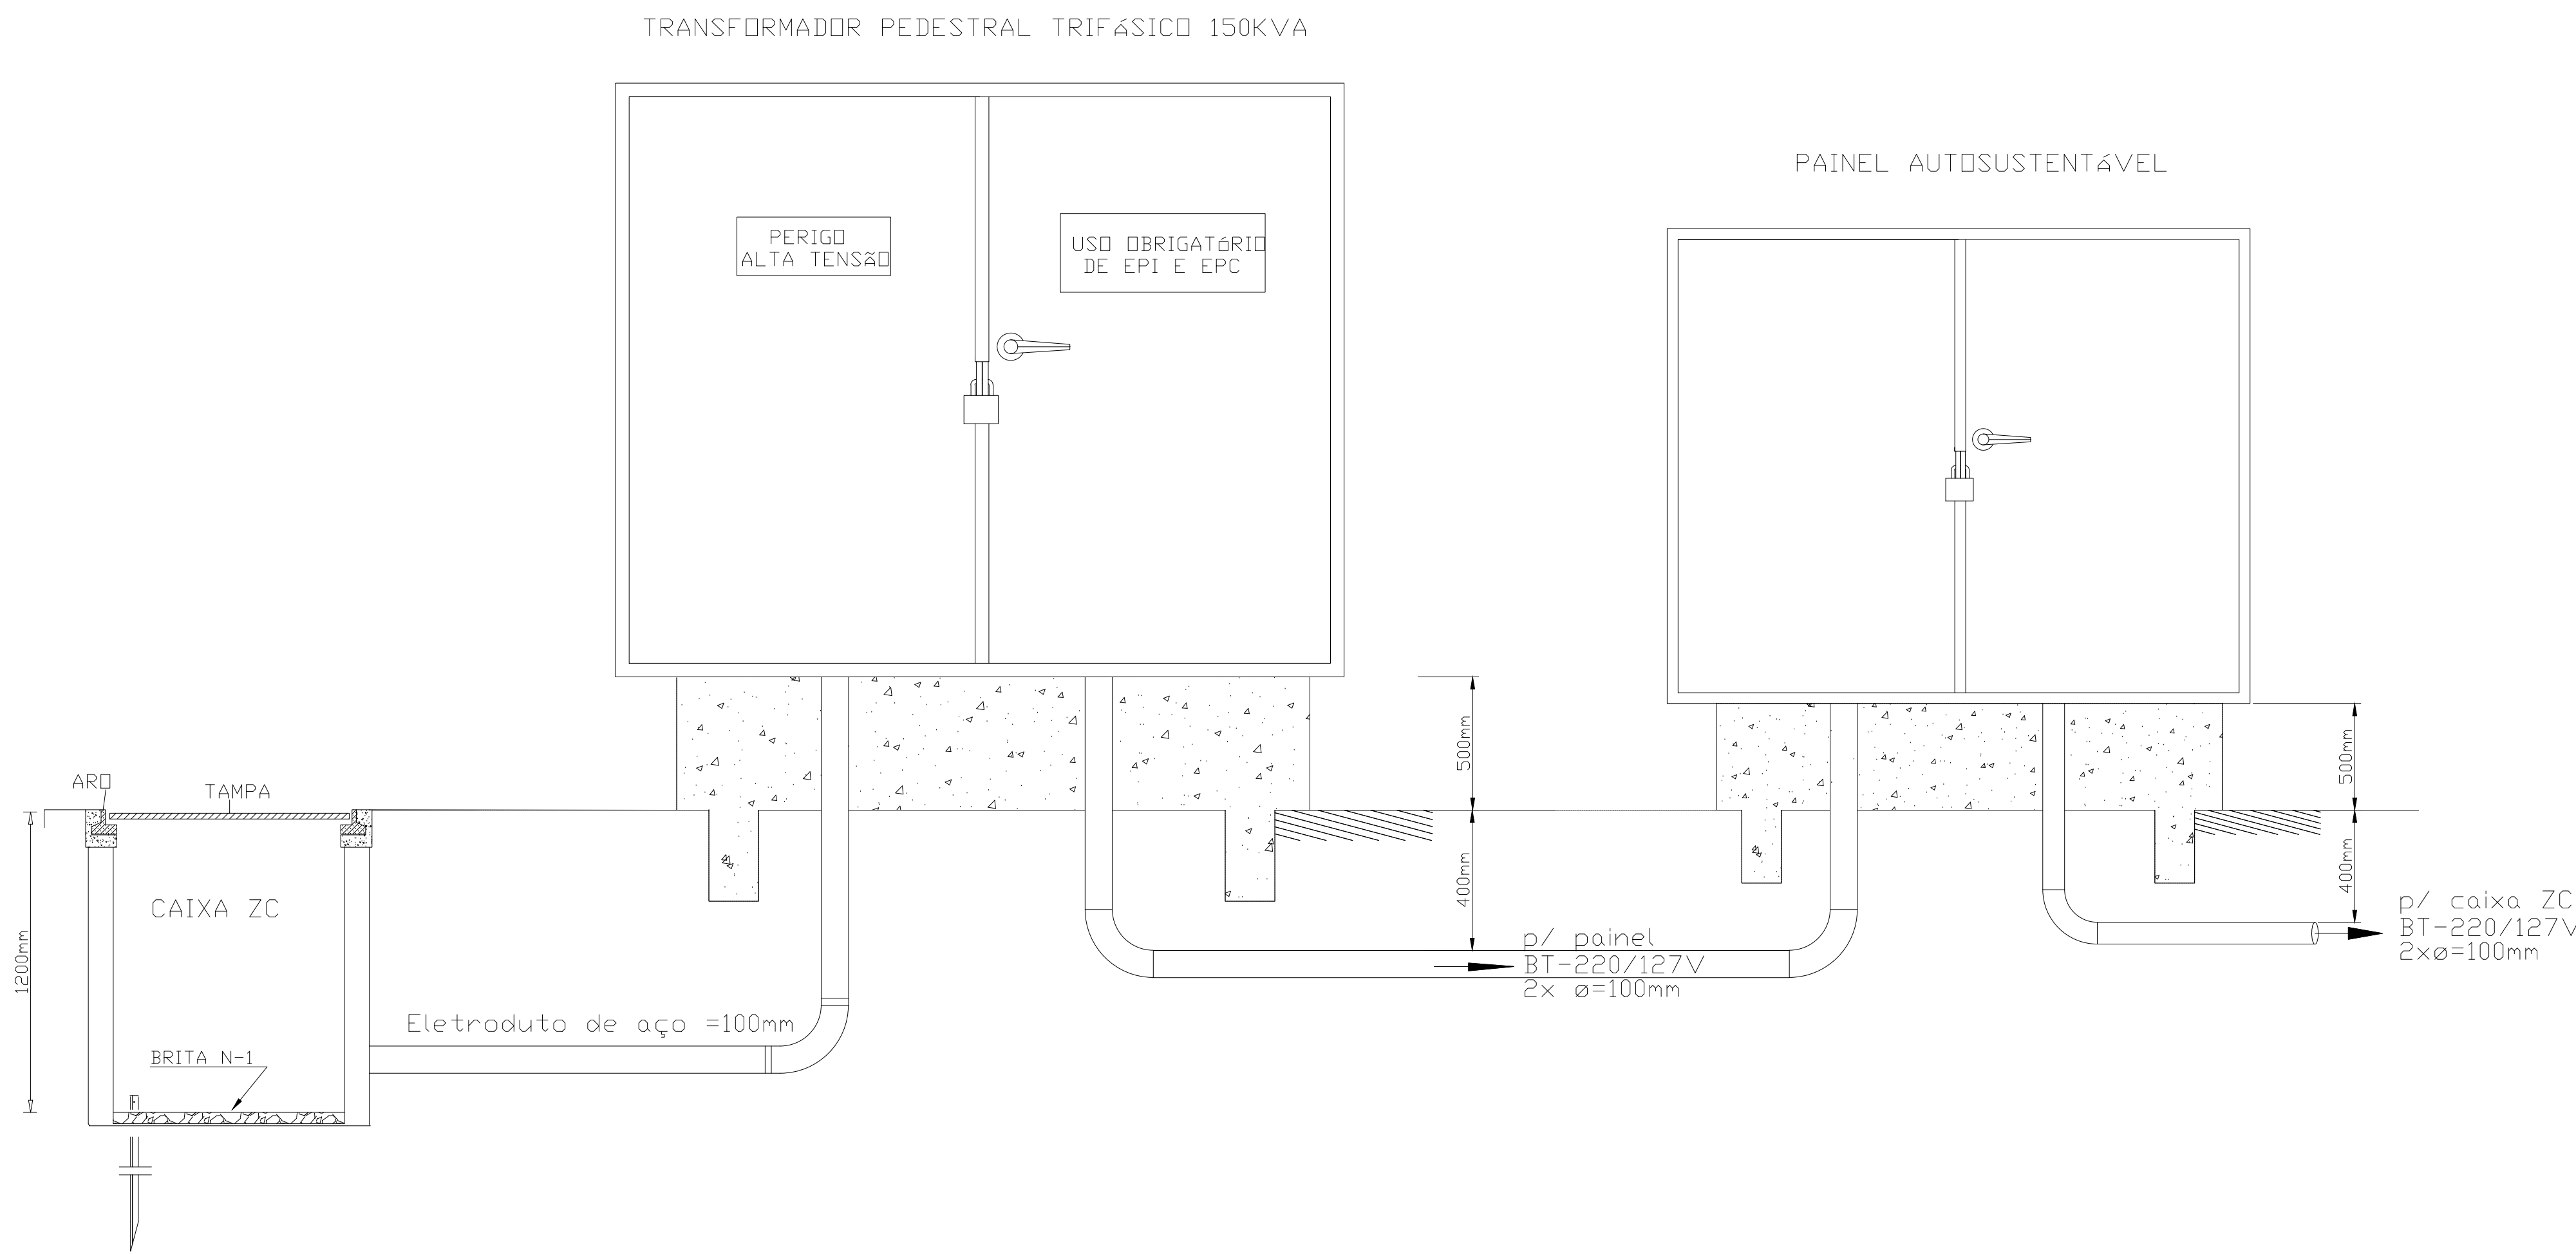


Classificação	
---------------	--	--	

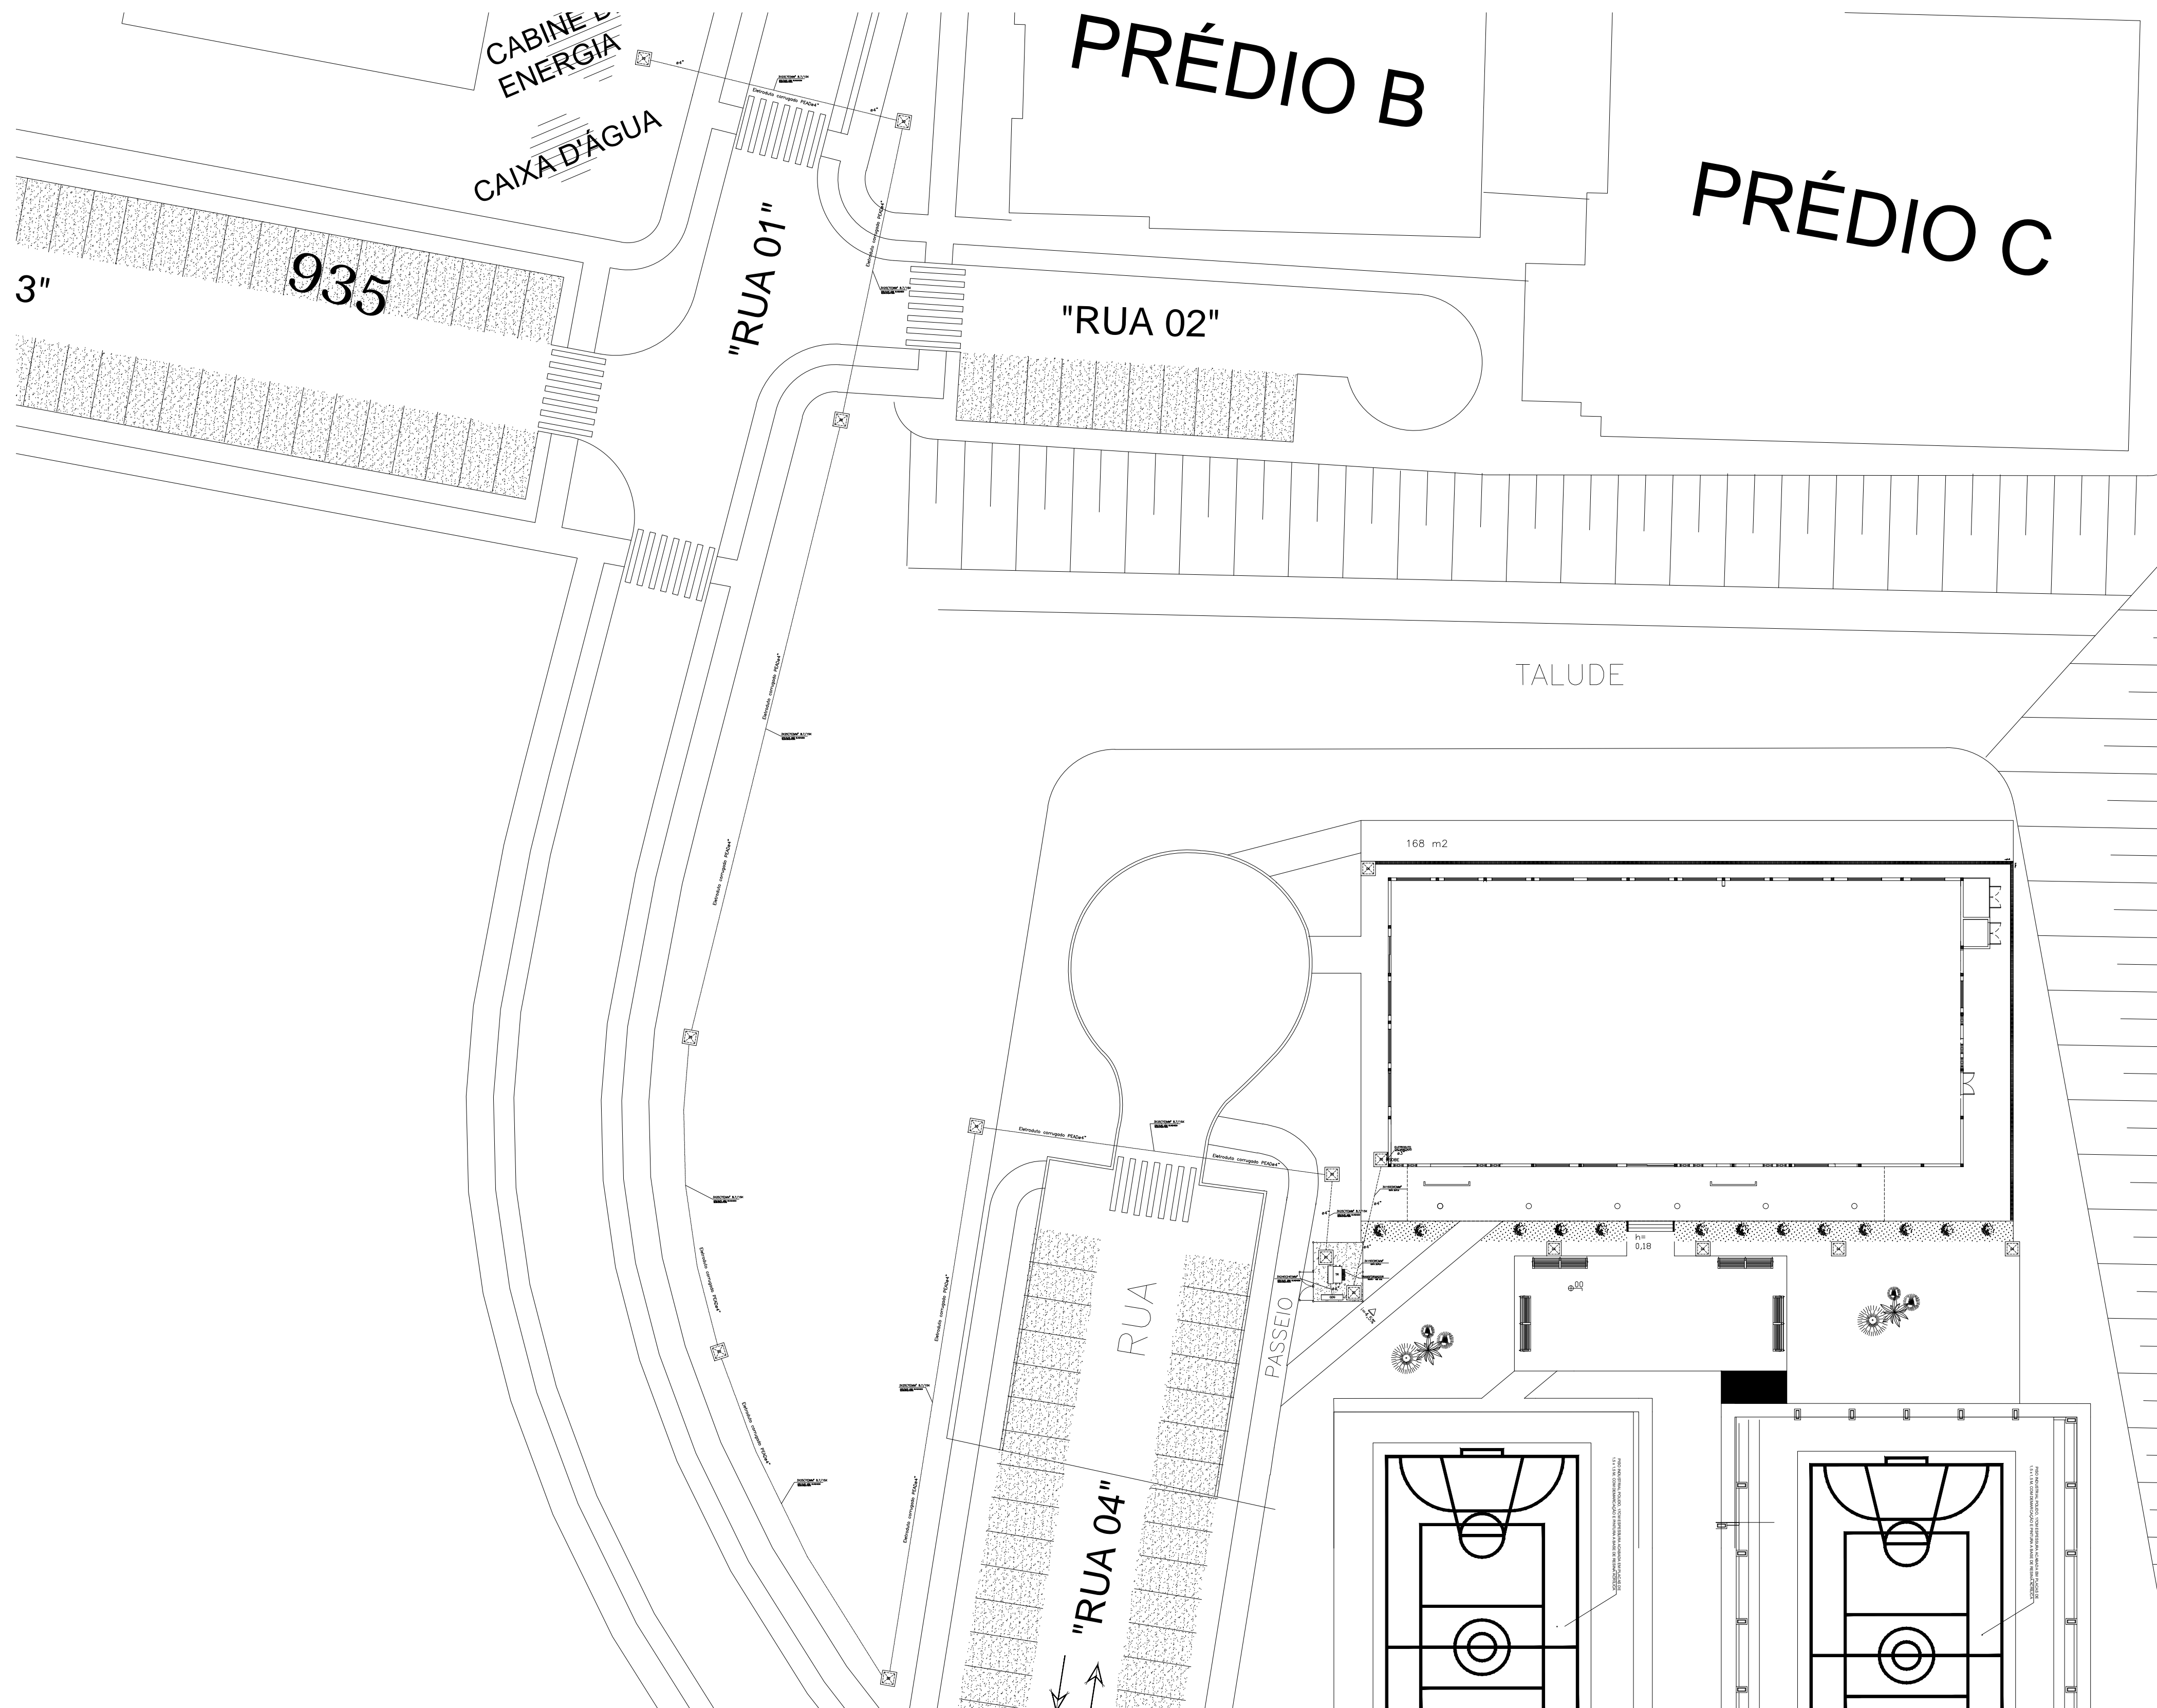

NOTAS:



01-NÃO É PERMITIDO USO DE EMENDA NO CABO DE MÉDIA TENSÃO

02-OS TRANSFORMADORES DEVEM POSSUIR PRIMÁRIO EM "DELTA" E SECUNDÁRIO EM "ESTRELA" DEVENDO SER DYNN.

03-OS TRANSFORMADORES DEVERÃO SER ENSAIADOS E DEVERÃO SER ENTREGUES À CEMIG, QUANDO DO PEDIDO DE LIGAÇÃO, 2 VIAS DO LAUDO DOS ENSAIOS.

04- TODOS OS LAUDOS DEVERÃO ATENDER AS NORMAS ABNT; VALORES DE PERDA EM VAZIO E CORRENTE DE EXCITAÇÃO, PERDAS EM CARGA E TENSÃO DE CURTO-CIRCUITO A 75C;
TENSÃO SUPORTÁVEL NOMINAL À FREQUÊNCIA INDUSTRIAL; RIGIDEZ DIELETRICA DO LÍQUIDO ISOLANTE (VALOR MÍNIMO DE 35KV/2.54mm); DADOS DE PLACA; NOME DO FABRICANTE;
NÚMERO DE SÉRIE ; POTÊNCIA NOMINAL, TENSÃO NOMINAL PRIMÁRIA E SECUNDÁRIA E DATA DE FABRICAÇÃO.

05-PINTAR COM LETRAS DE FORMA NOS PAINÉIS DOS TRANSFORMADORES PEDESTAIS , DIZERES DE ADVERTÊNCIA "PERIGO ALTA TENSÃO" E "USO OBRIGADÓRIO DE EPIs e EPCs".

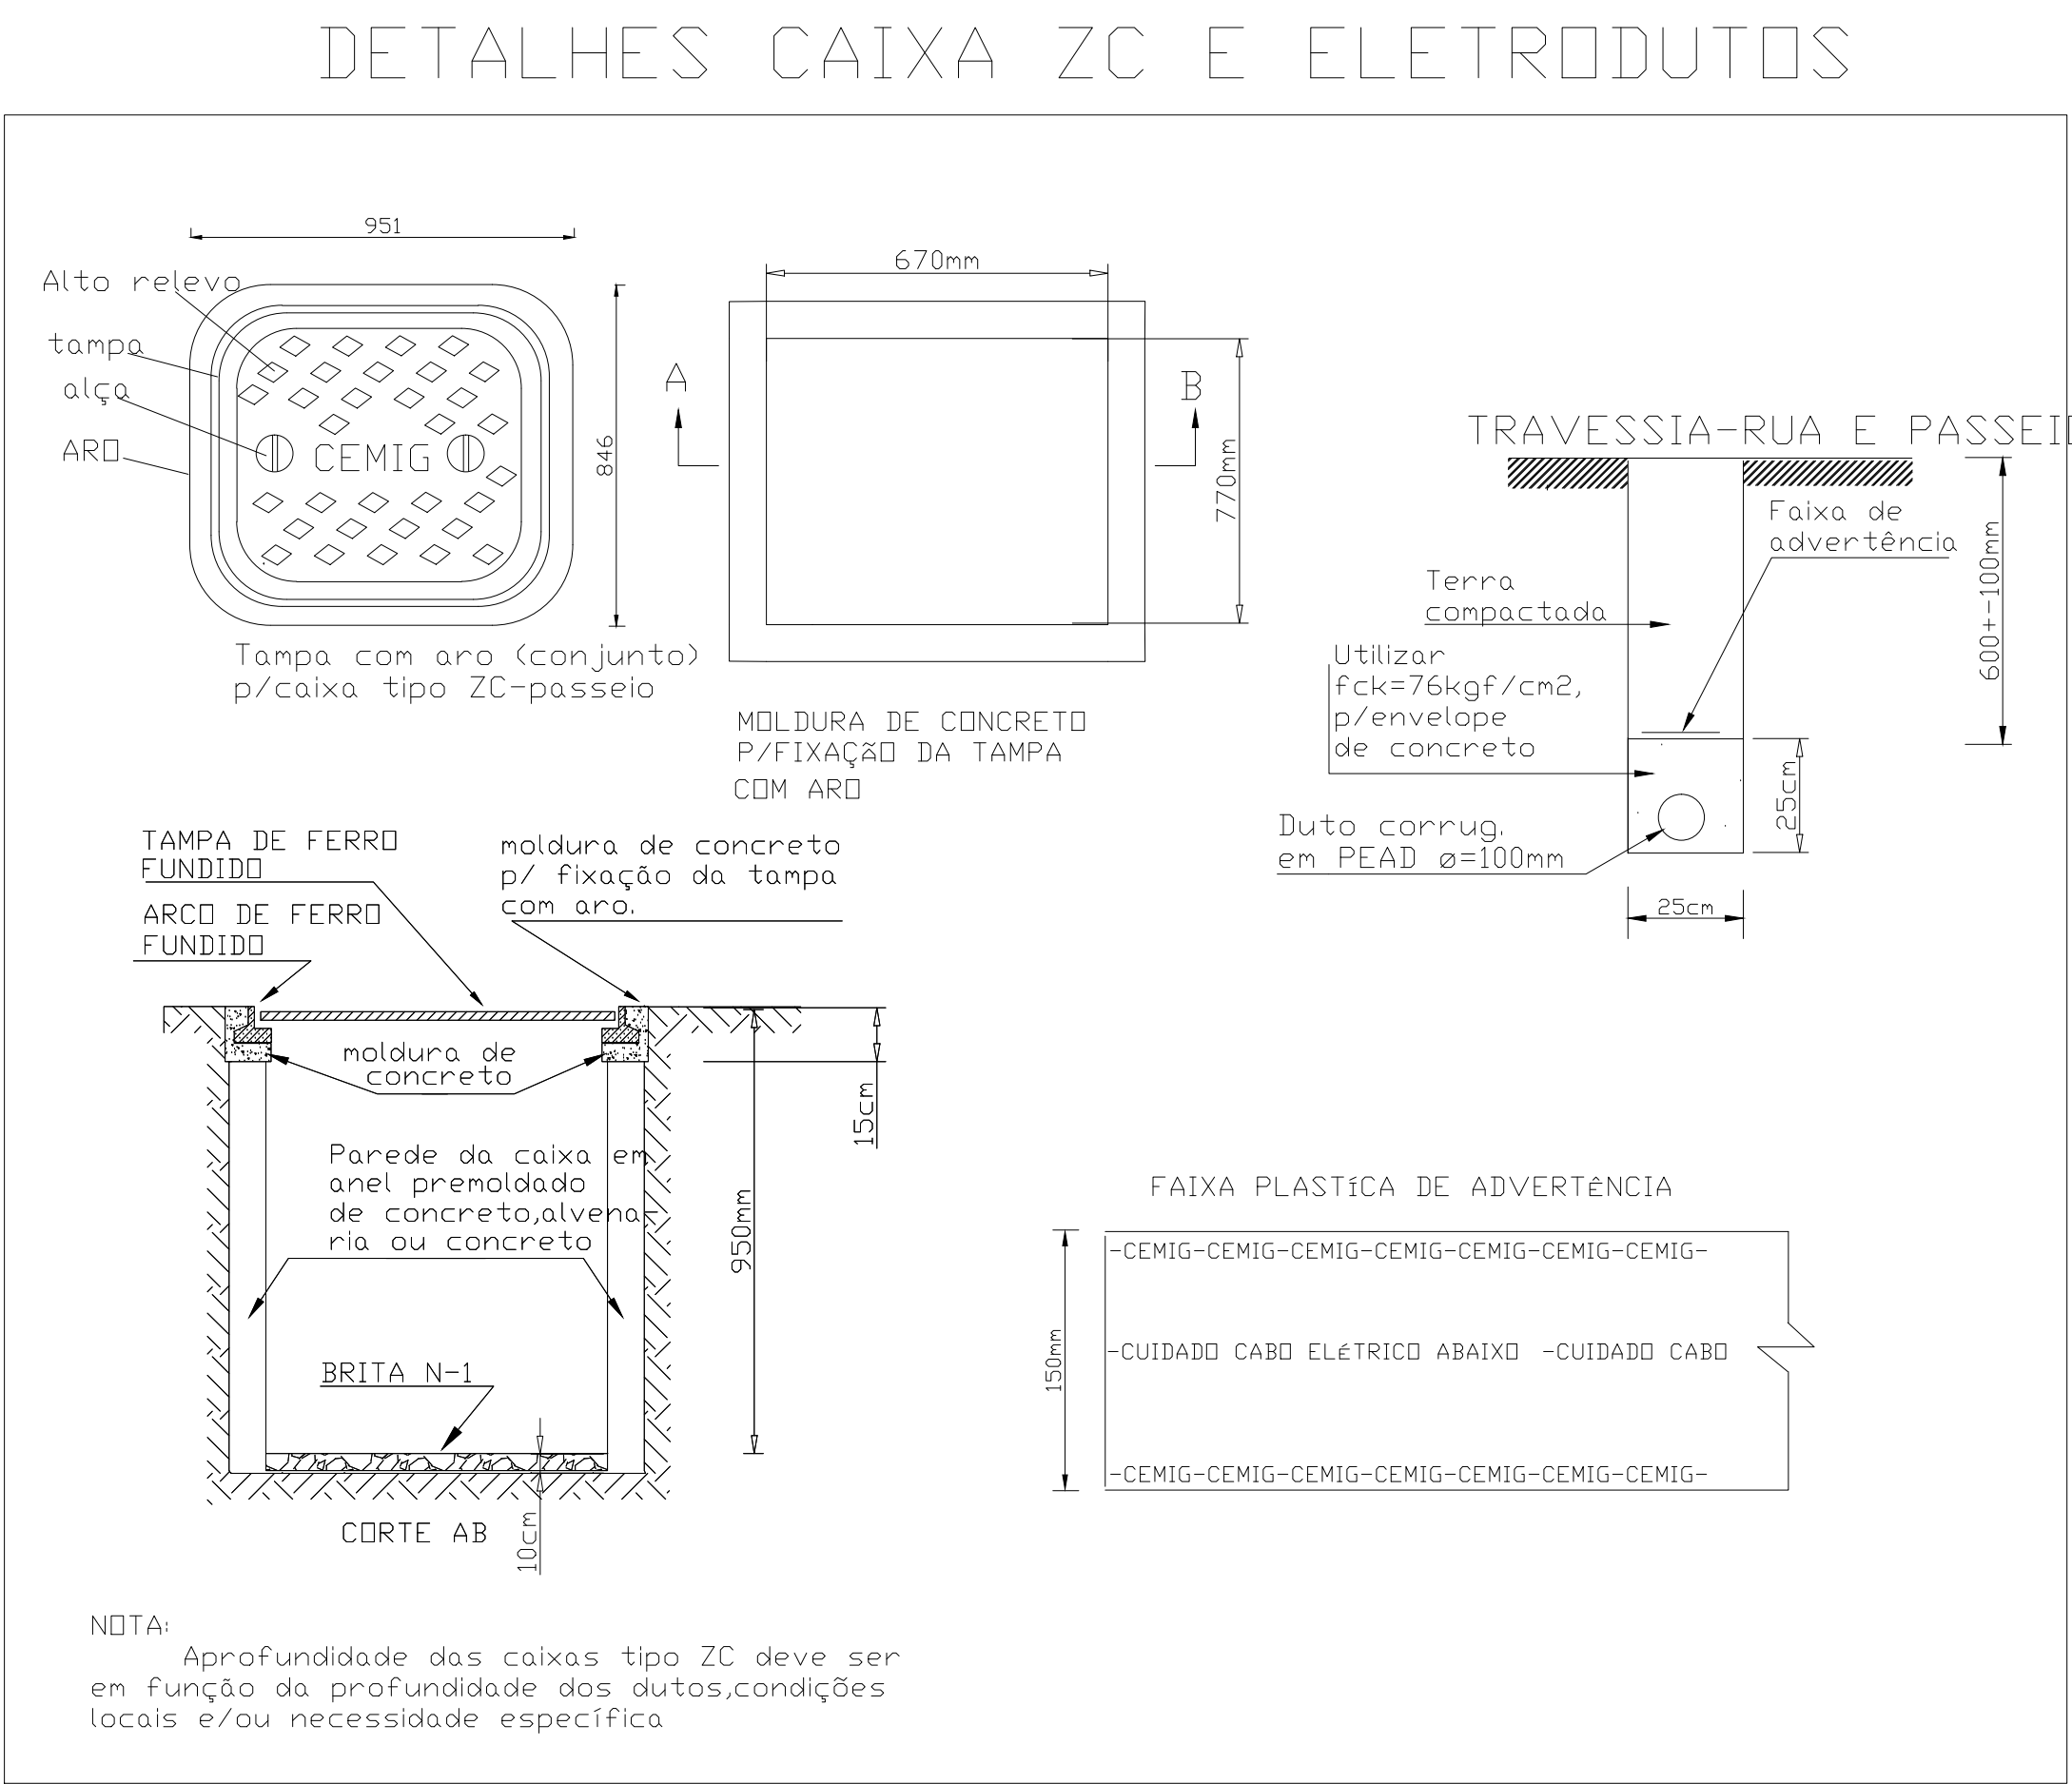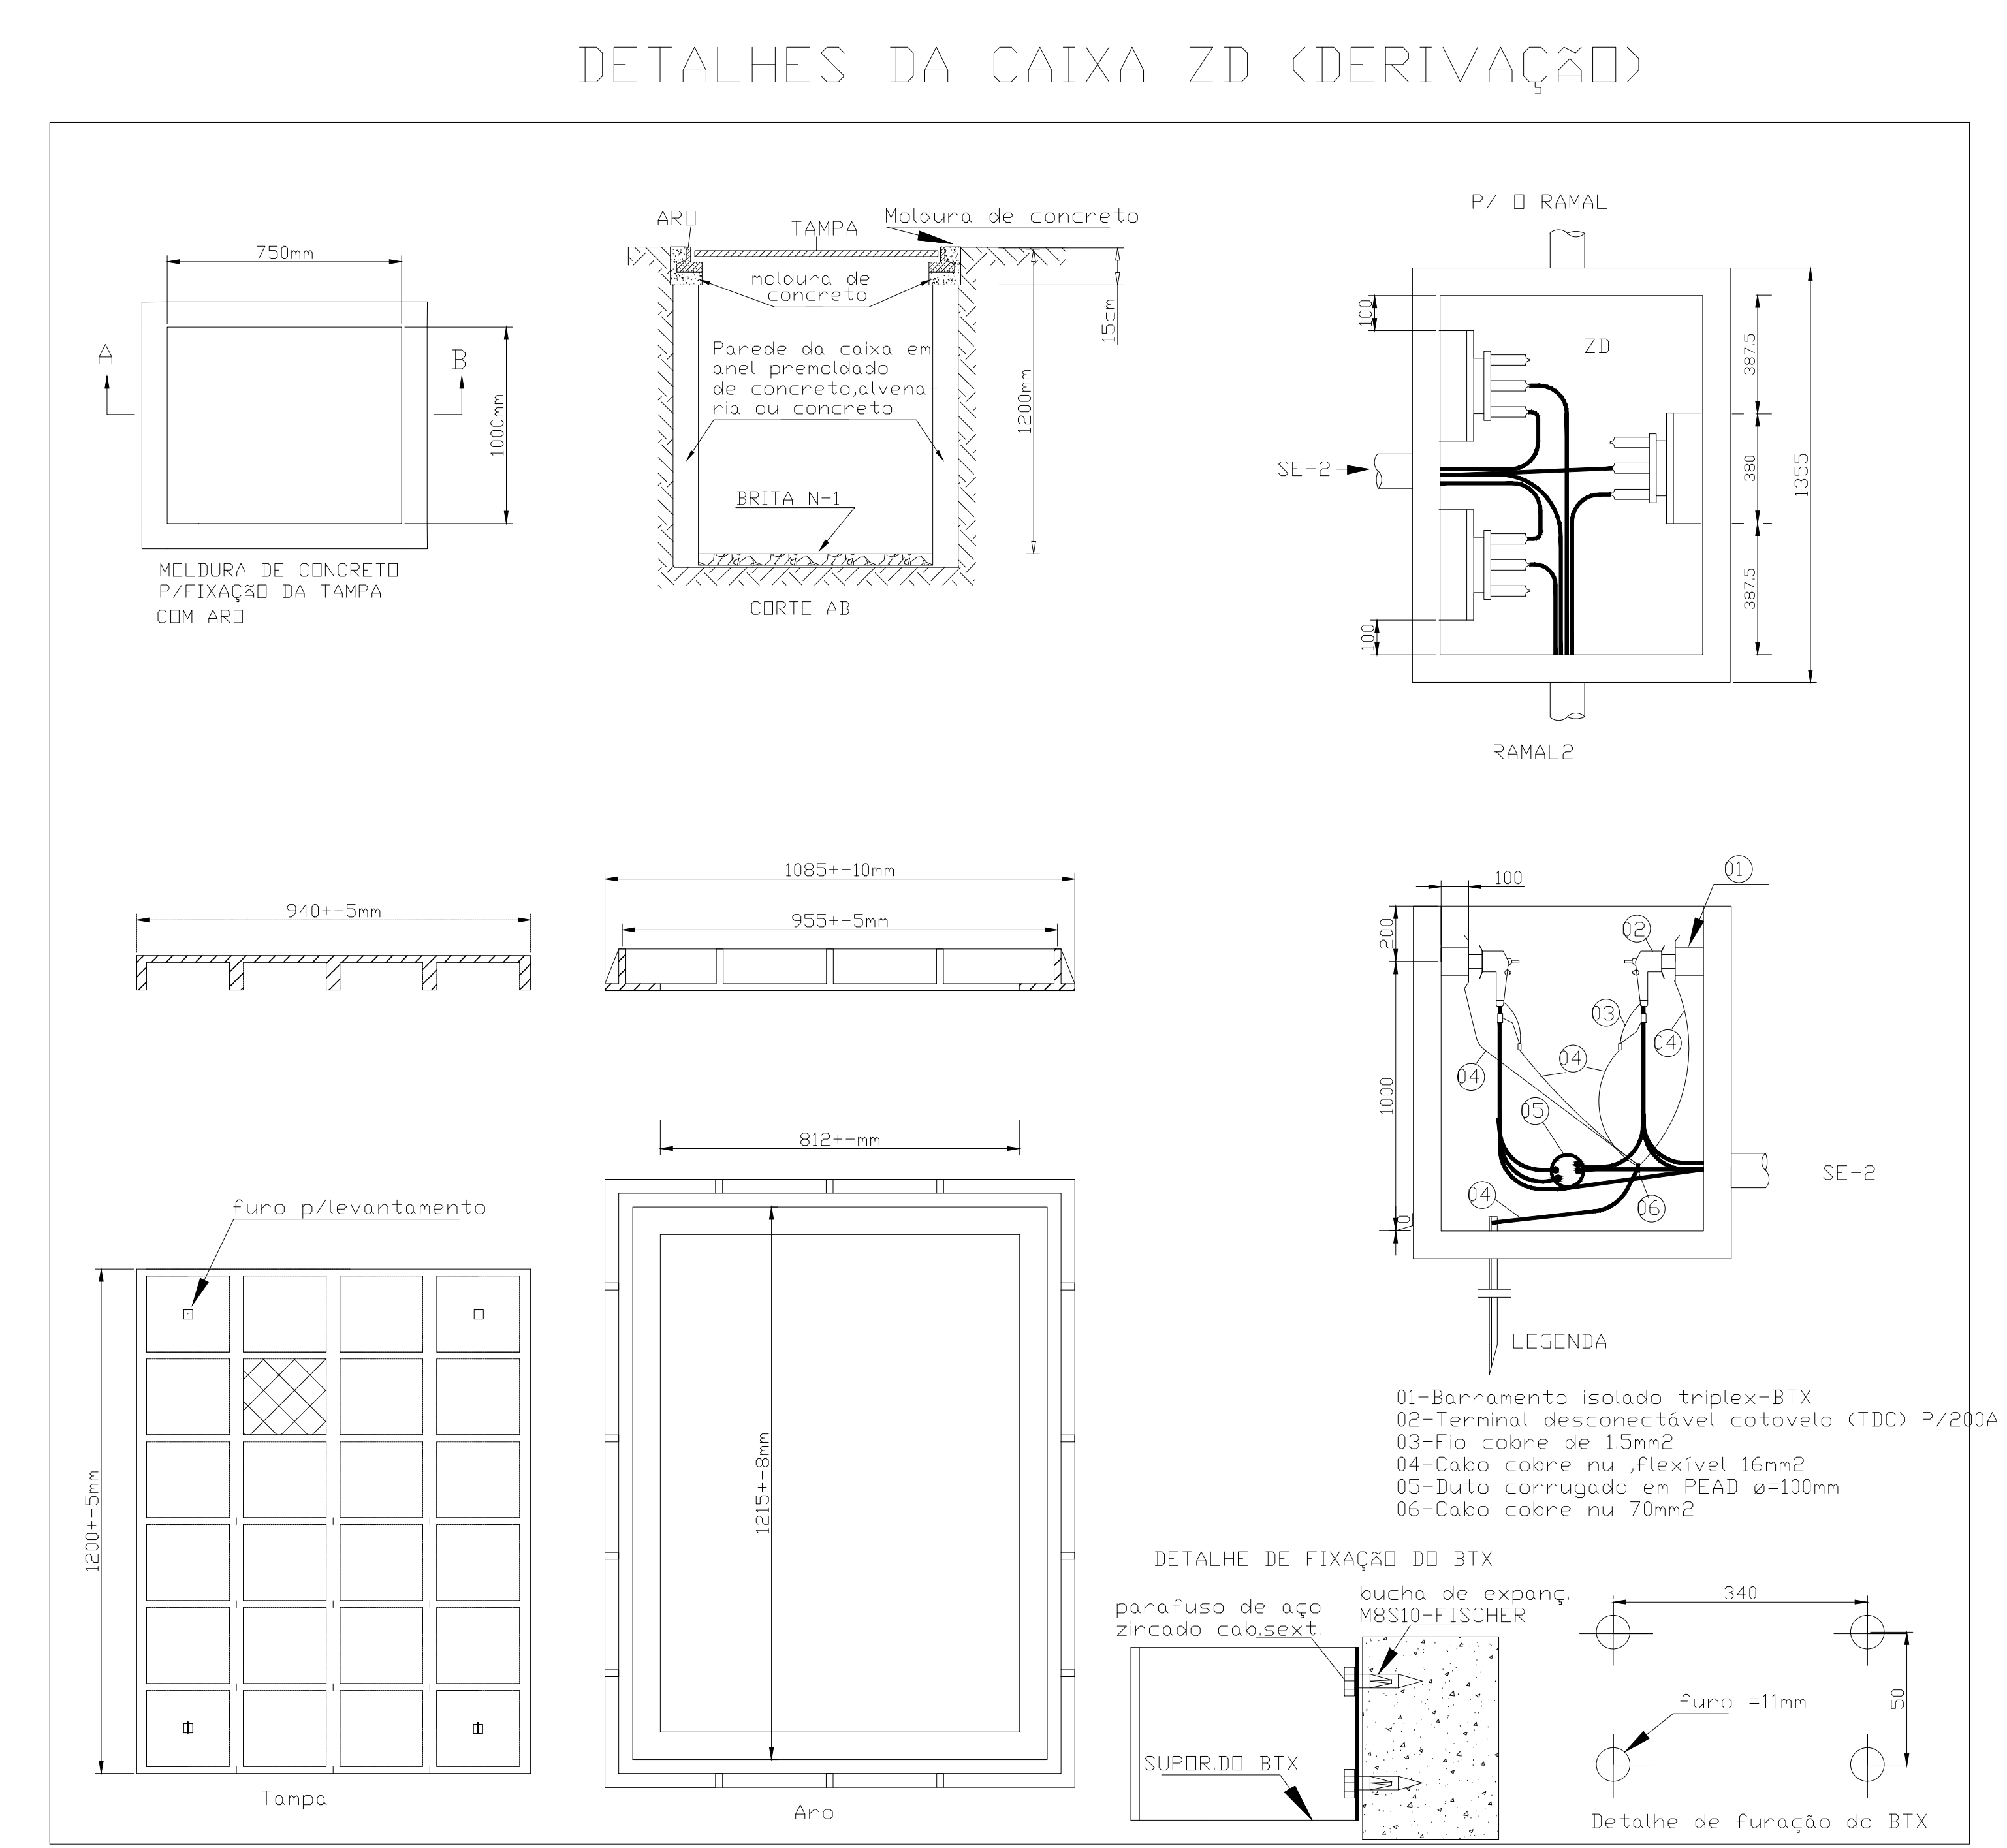

RESPONSÁVEL TÉCNICO	TÉCNICOS		ESCALA
	PROJETO	Cliente: UNIFAL (universidade Federal de Alfenas) Local da Obra: CAMPUS VARGINHA Descrição Serviços:	Sem Escala
	DESENHO		
	LEVANTAMENTO		
Engenheiro eletricitista CHARLES G. LOPES CREA 159.589/D	DATA:	PROJETO DOS CUBÍCULOS DE TRANSFORMAÇÃO, RAMAL DE LIGAÇÃO E RAMAL DE DERIVAÇÃO SUBTERRÂNEO EM MÉDIA E BAIXA TENSÃO	num. projeto
	18/11/2015		Folha Única