


Legenda	
	Registro bruto gaveta Industrial c/PVC soldável - RG

Lista de Materiais	
Aparelho	
Bebedouro	8 pç
25mm x 1/2"	
Ducha higiênica	20 pç
25mm x 1/2"	
Torneira de Lavatório	42 pç
25 mm - 1/2"	
Vaso Sanitário c/ cx. acoplada	20 pç
1/2"	
Metais	
Registro bruto de gaveta industrial	2 pç
2"	
PVC Acessórios	
Bolsa de ligação p/ vaso sanitário	20 pç
1.1/2"	
Engate flexível cobre cromado com canopla	20 pç
1/2 - 30cm	
Engate flexível plástico	50 pç
1/2 - 30cm	
PVC misto soldável	
Joelho de redução soldável c/ rosca	20 pç
25 mm - 1/2"	
PVC rígido soldável	
Adapt sold c/ flange fixo p cx. d' água	9 pç
40 mm - 1.1/4"	
Adapt sold curto c/bolsa-rosca p registro	4 pç
60 mm - 2"	
Bucha de redução sold. curta	1 pç
75 mm - 60 mm	
Bucha de redução sold. longa	90 pç
40 mm - 25 mm	
60 mm - 40 mm	15 pç
Curva 90 soldável	
40 mm	40 pç
60 mm	4 pç
Tubos	
25 mm	19.41 m
40 mm	221.03 m
60 mm	86.17 m
75 mm	0.46 m
Tê 90 soldável	
40 mm	85 pç
60 mm	14 pç
PVC soldável azul c/ bucha latão	
Joelho de redução 90° soldável com bucha de latão	70 pç
25 mm- 1/2"	

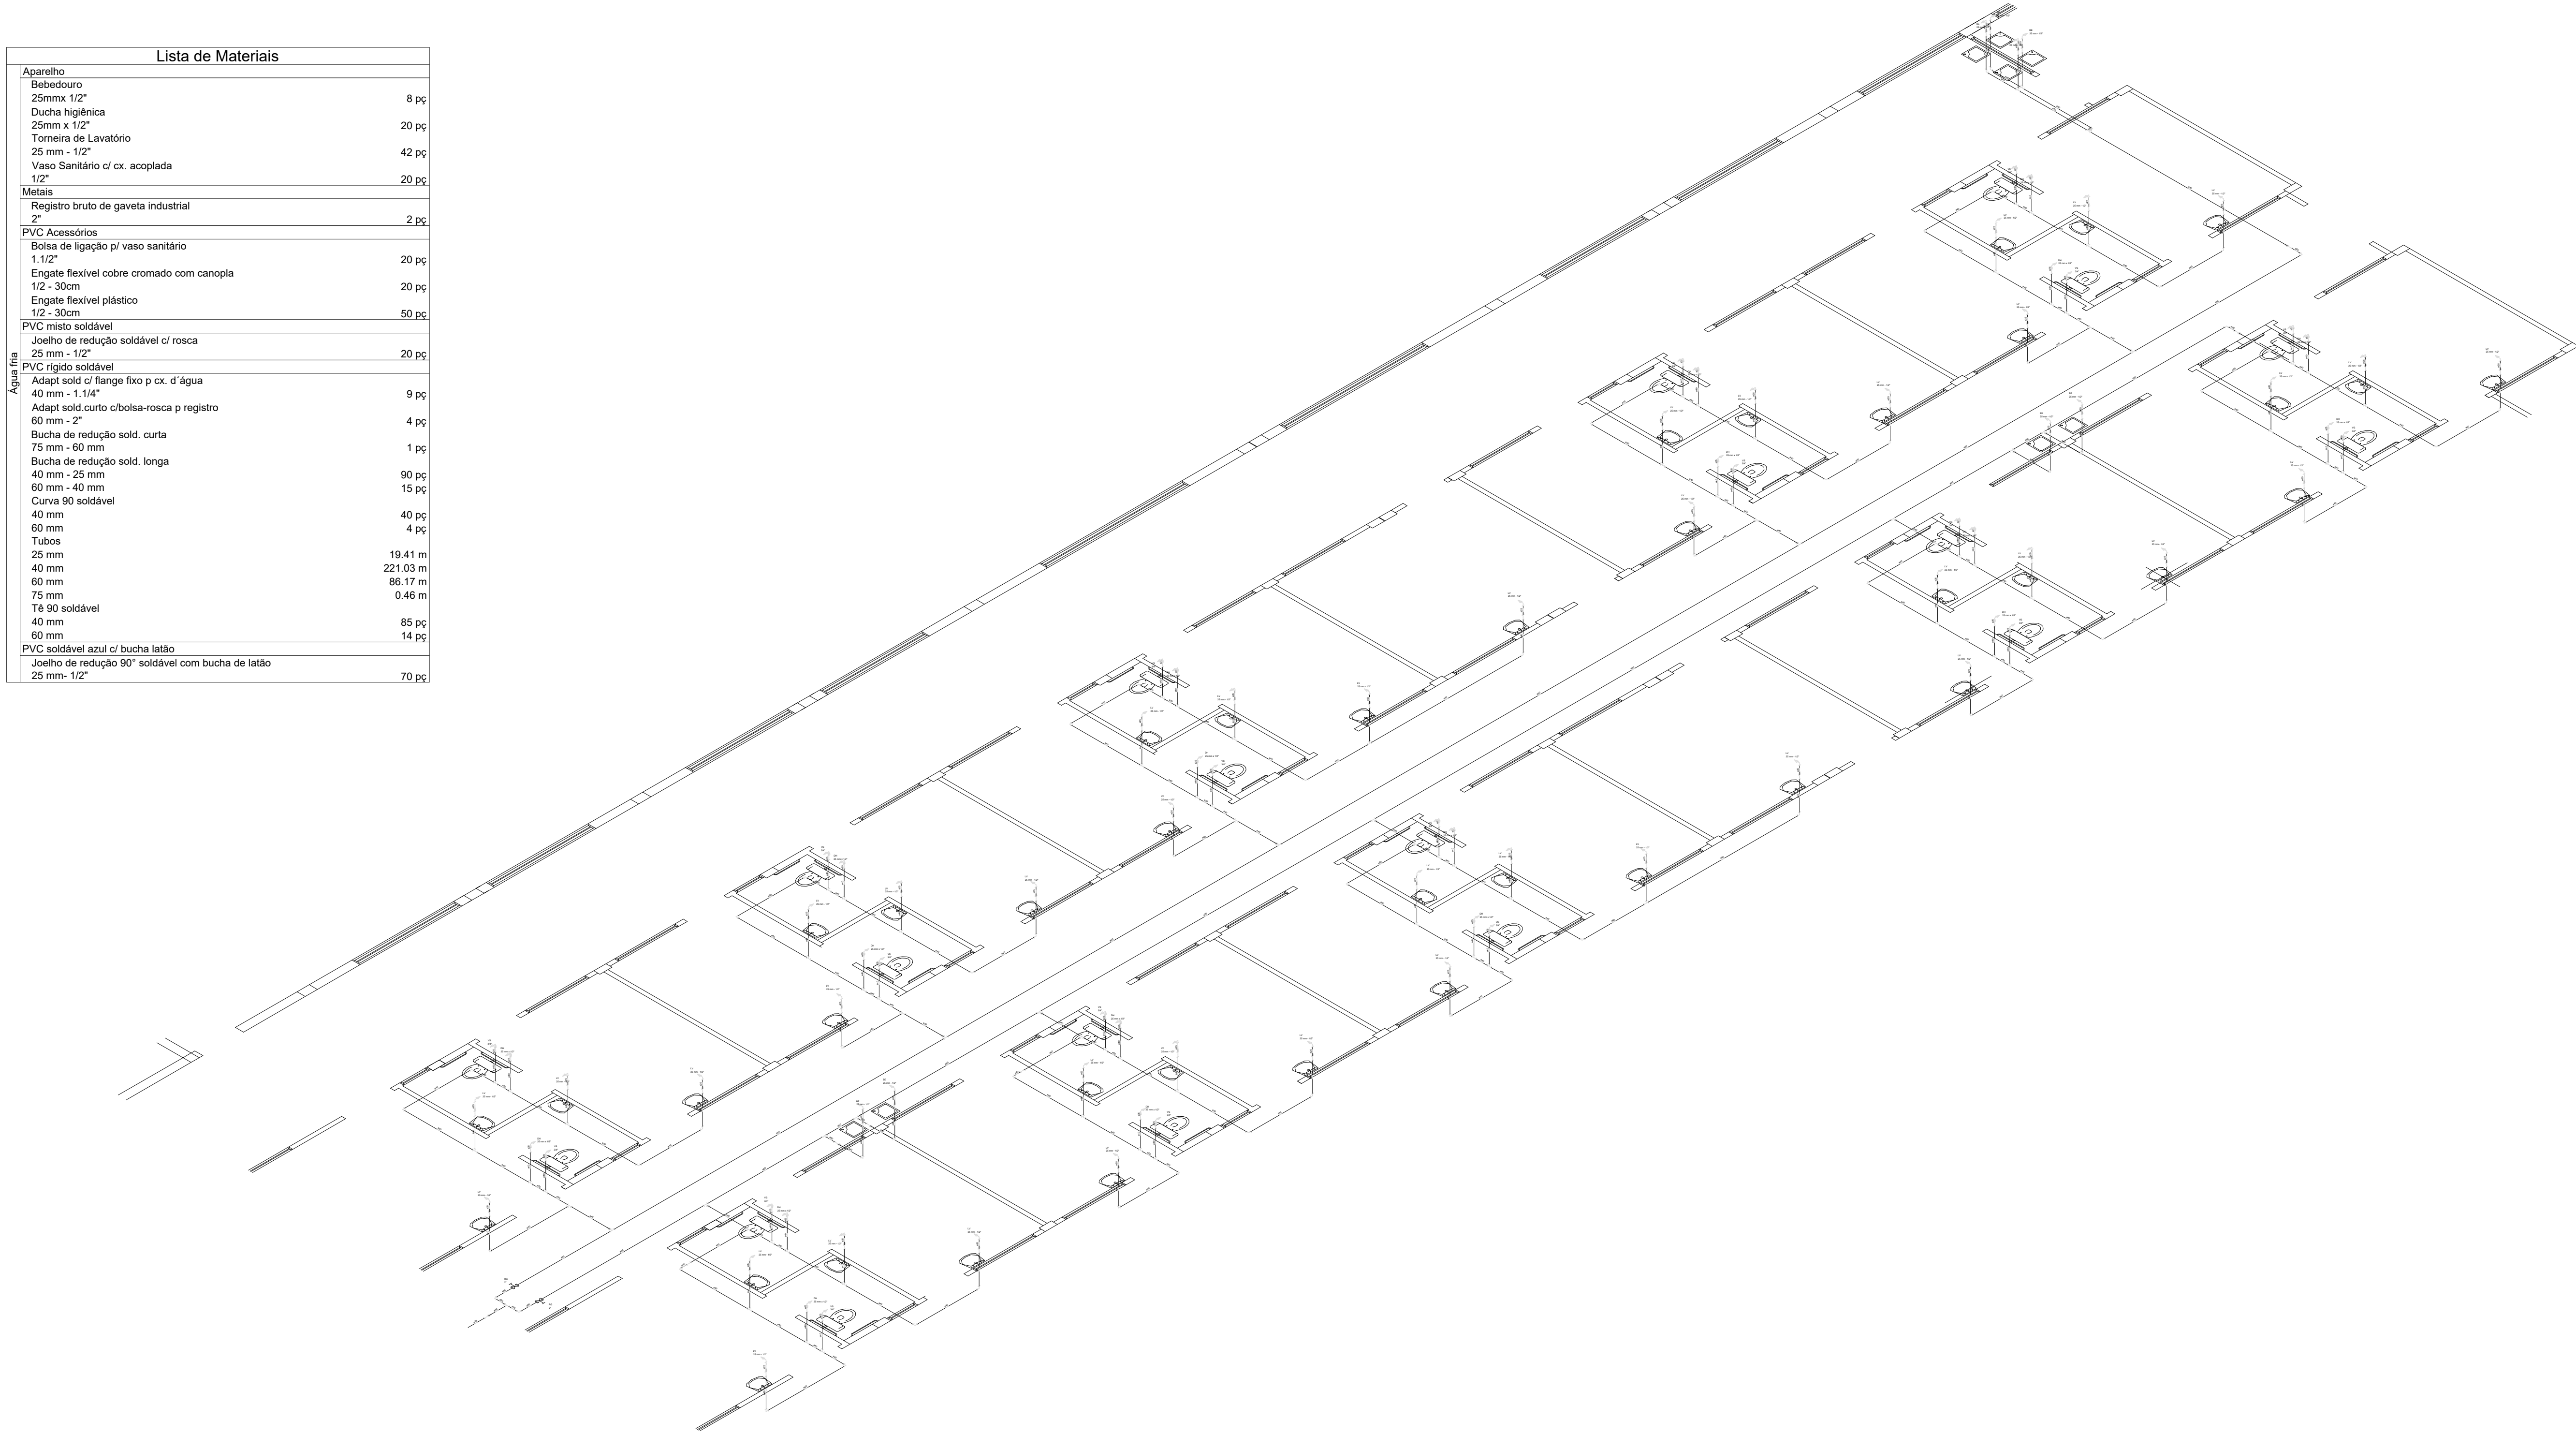

DETALHE ISOMÉTRICO H3 NO PISO 2-CLÍNICAS (PORÃO TÉCNICO)
ESCALA 1:75

UNIVERSIDADE FEDERAL DE ALFENAS
Rua Gabriel Monteiro da Silva, 714 - Centro
Alfenas - Minas Gerais
<http://www.ufal.br>

PROJETO HIDROSSANITÁRIO

CENTRO DE ESPECIALIDADES MÉDICAS-CEM - UESC - ALFENAS-MG

ÁGUA FRIA

PISO2-CLÍNICAS (PORÃO TÉCNICO)

DETALHE H3

Escala: 1/75

Desenho:

Data: 09/09/2016

Revisão: 0

Unidade: cm

DESENHO 01

FOLHA 06/13