


DETALHE P7 NA COBERTURA DO HALL DE ENTRADA

ESCALA 1:75

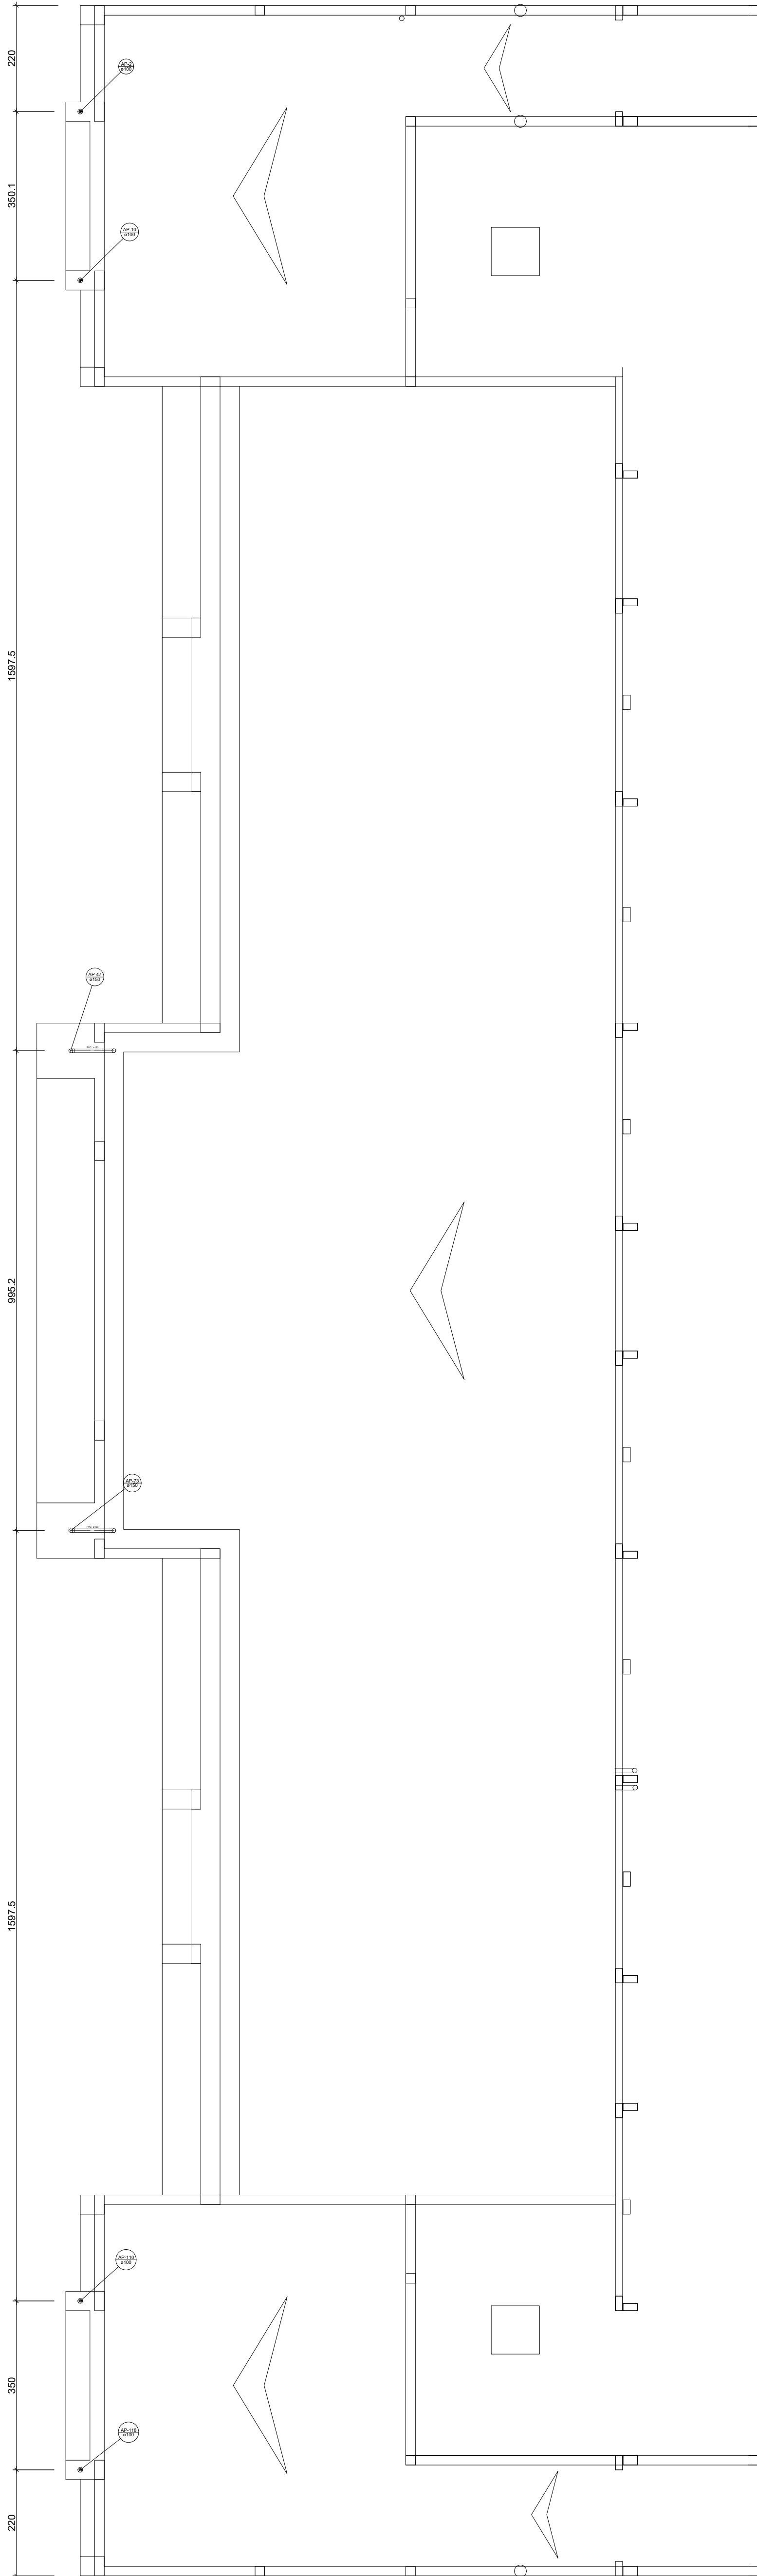

Legenda	
	Joelho 90°-coluna
	Joelho 90°-desce
	Luva simples-coluna

Lista de Materiais		
Pluvial	PVC Esgoto	
	Joelho 90	
	150 mm	4 pc
	Luva simples	
	100 mm	4 pc
	Tubo rígido 4" ponta lisa	
	100 mm - 4"	9,60 m
	150 mm - 6"	7,71 m

UNIVERSIDADE FEDERAL DE ALFENAS

Rua Gabriel Monteiro da Silva, 714 - Centro

Alfenas - MG - 32600-000

(35) 3233-1234

PROJETO HIDROSSANITÁRIO

CENTRO DE ESPECIALIDADES MÉDICAS-CEM - UESC - ALFENAS-MG

PLUVIAL

COBERTURA DO HALL DE ENTRADA

DETALHE P7

Escala: 1/125

Desenho:

Data: 28/09/2016

DESENHO

Revisão: 0

Unidade: cm

01

FOLHA

07/08