


Legenda	
	Registro bruto gaveta Industrial c/PVC soldável - RG

Lista de Materiais		
Aparelho		
Bebedouro 25mmx 1/2"	8	pç
Ducha higiênica 25mm x 1/2"	20	pç
Torneira de Lavatório 25 mm - 1/2"	42	pç
Vaso Sanitário c/ cx. acoplada 1/2"	20	pç
Metais		
Registro bruto de gaveta industrial 2 1/2"	1	pç
PVC Acessórios		
Bolsa de ligação pl/ vaso sanitário 1.1/2"	20	pç
Engate flexível cobre cromado com canopla 1/2 - 30cm	20	pç
Engate flexível plástico 1/2 - 30cm	50	pç
PVC misto soldável		
Joelho de redução soldável c/ rosca 25 mm - 1/2"	20	pç
PVC rígido soldável		
Adapt sold.curto c/bolsa-rosca p registro 75 mm - 2.1/2"	2	pç
Bucha de redução sold. longa 50 mm - 25 mm	90	pç
Curva 90 soldável 50 mm	48	pç
Tubos		
25 mm	19.21	m
50 mm	220.38	m
75 mm	46.24	m
Tê 90 soldável 50 mm	86	pç
Tê de redução 90 soldável 75 mm - 50 mm	14	pç
PVC soldável azul c/ bucha latão		
Joelho de redução 90° soldável com bucha de latão 25 mm- 1/2"	70	pç

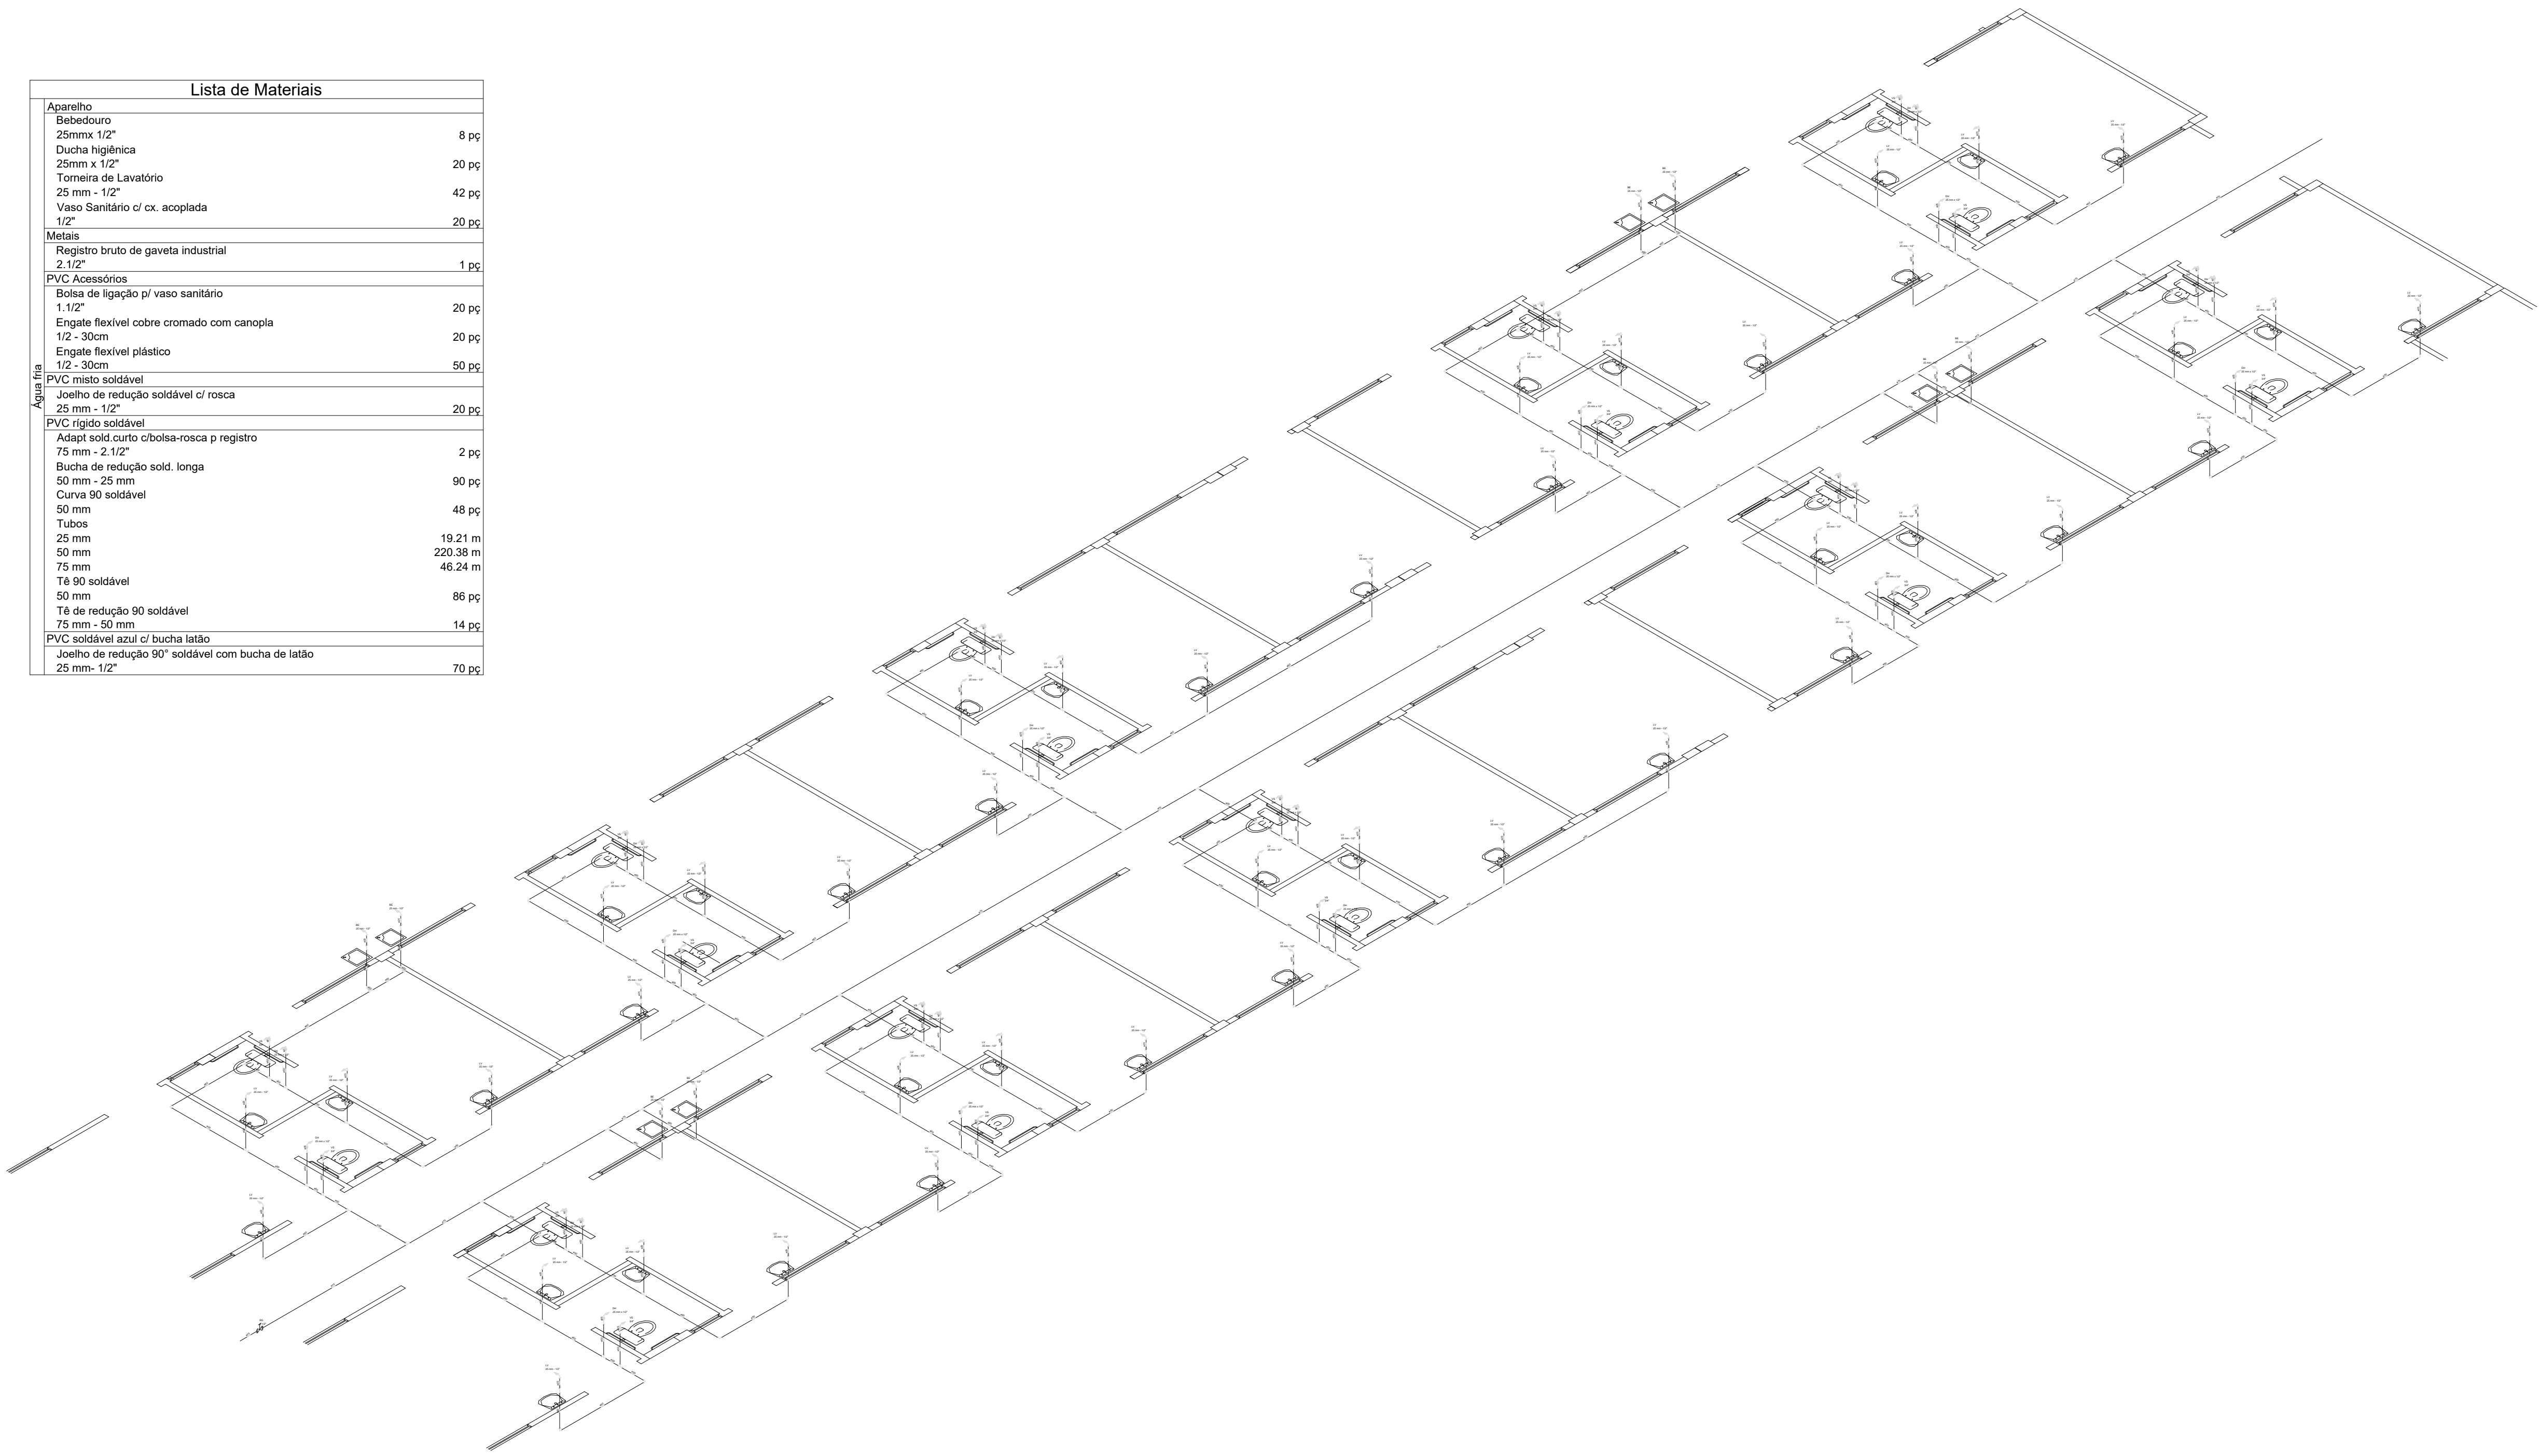

DETALHE ISOMÉTRICO H6 NO PISO 2-CLÍNICAS (PORÃO TÉCNICO)  
ESCALA 1:75

UNIVERSIDADE FEDERAL DE ALFENAS  
Rua Gabriel Monteiro da Silva, 714 - Centro  
Alfenas - Minas Gerais  
<http://www.ufal.br>

PROJETO HIDROSSANITÁRIO

CENTRO DE ESPECIALIDADES MÉDICAS-CEM - UESC - ALFENAS-MG

ÁGUA FRIA

PISO2-CLÍNICAS (PORÃO TÉCNICO)

DETALHE H6

Escala: 1/75

Desenho:

Data: 09/09/2016

Revisão: 0

Unidade: cm

DESENHO  
01

FOLHA  
09/13

FORMATO A1 - INTERNO: 801 x 574 mm.  
EXTERNO: 841 x 594 mm.