


DETALHE P8 NA COBERTURA DO VOLUME DAS CXS. D'ÁGUA

ESCALA 1:125

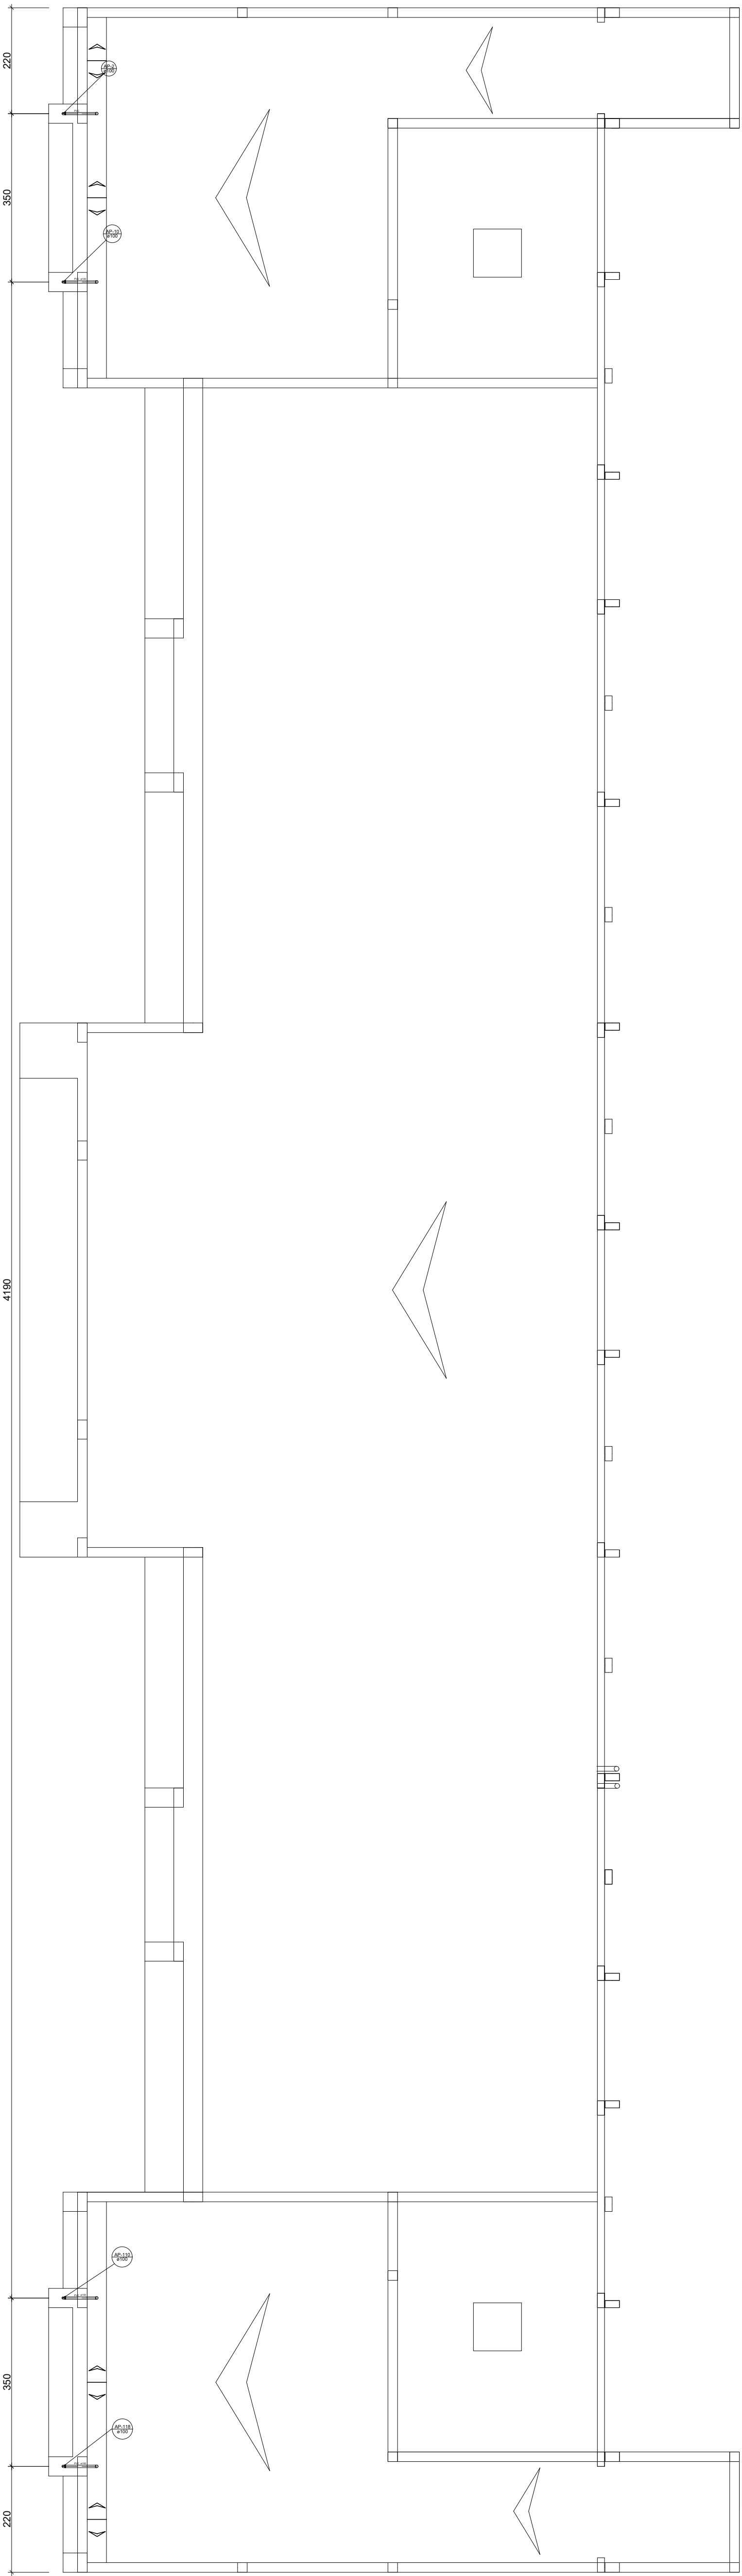

<div>UNIVERSIDADE FEDERAL DE ALFENAS</div> <div>Rua Gabriel Monteiro da Silva, 714 - Centro</div> <div>Alfenas - MG - 37200-000</div> <div>2023/09/08</div>	PROJETO HIDROSSANITÁRIO		
	CENTRO DE ESPECIALIDADES MÉDICAS-CEM - UESC - ALFENAS-MG		
	PLUVIAL		
	COB.ERTURA DO VILUME		
	DETALHE P8		
Escala: 1/125	Desenho: 01		DESENHO
Revisão: 0	FOLHA		08/08
Data: 28/09/2016	Unidade: cm		