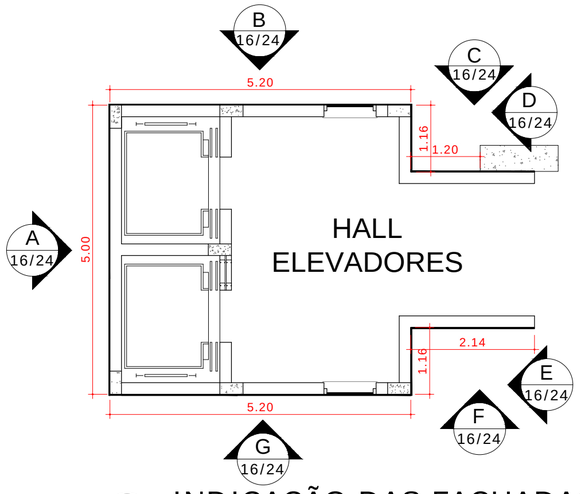

01 INDICAÇÃO DAS FACHADAS
ESCALA 1:75

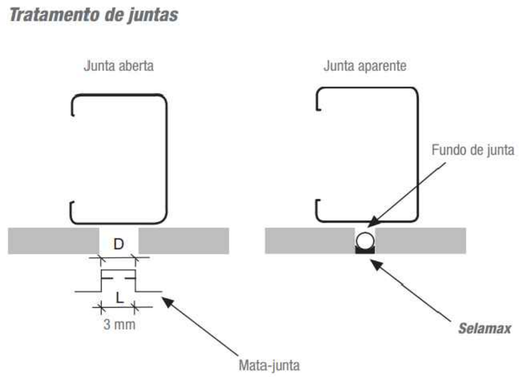

02 DETALHE JUNTAS DE DILATAÇÃO DA PLACA CIMENTÍCIA
SEM ESCALA

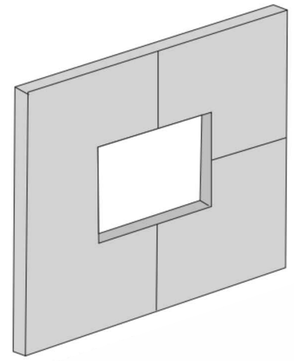

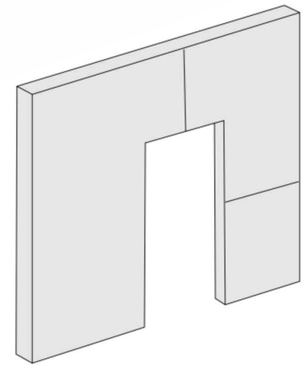

OBS.: NOS VÃOS DE PORTAS OU JANELAS, AS JUNTAS NÃO DEVEM COINCIDIR COM OS ALINHAMENTOS DOS BATENTES OU VERGAS.

03 DETALHE PAGINAÇÃO PLACAS CIMENTÍCIAS
SEM ESCALA

QUADRO QUANTITATIVO

ITEM	DESCRIÇÃO	UN.	QNT.
1.0	PLACA CIMENTÍCIA IMPERMEABILIZADA BRASILIT - 1,20 X 3,0	m²	497,21

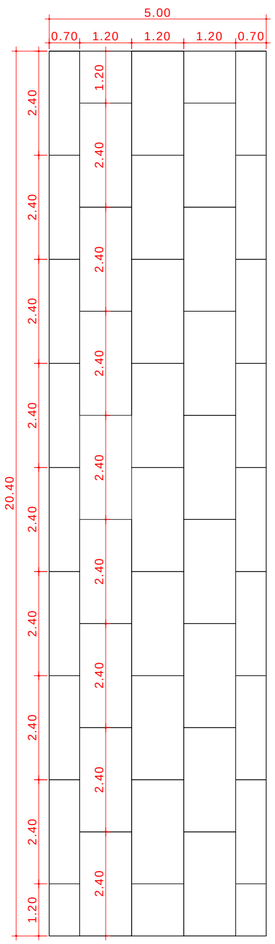
5.00
0.70 1.20 1.20 1.20 0.70
20.40
1.20 2.40 2.40 2.40