



01 INDICAÇÃO DAS VISTAS
ESCALA 1:75


QUADRO QUANTITATIVO			
ITEM	DESCRIÇÃO	UN.	QNT.
1.0	MDF MELAMINA BP BERNECK COM ACABAMENTO NA COR CINAMOMO I GRAN.	m ²	249,86

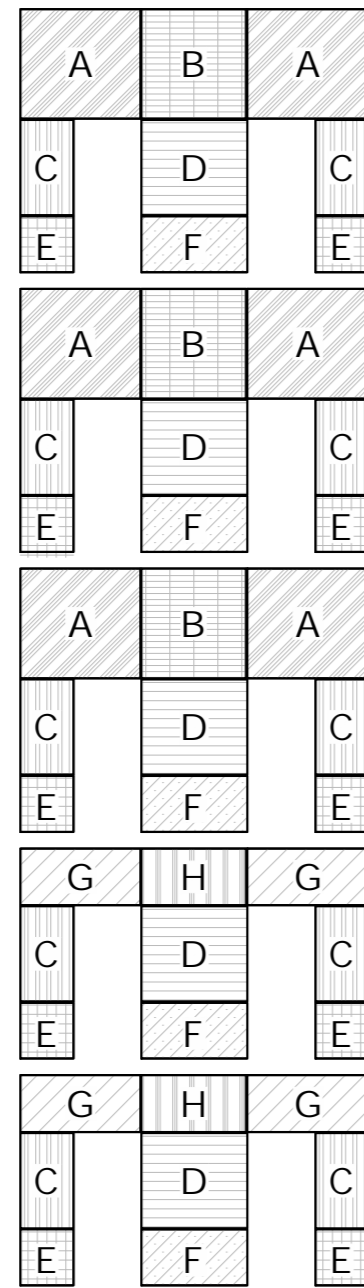


02 VISTA A
ESCALA 1:100

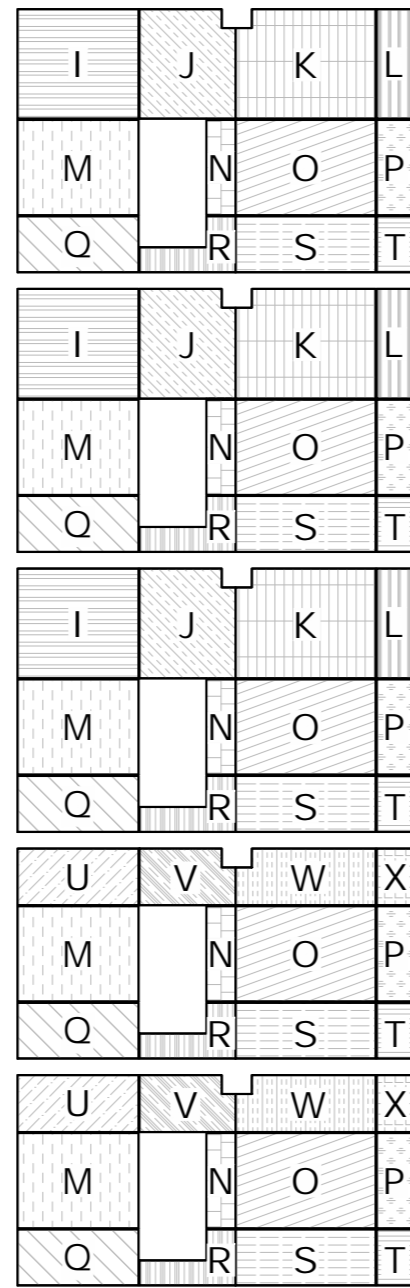

03 VISTA B
ESCALA 1:100

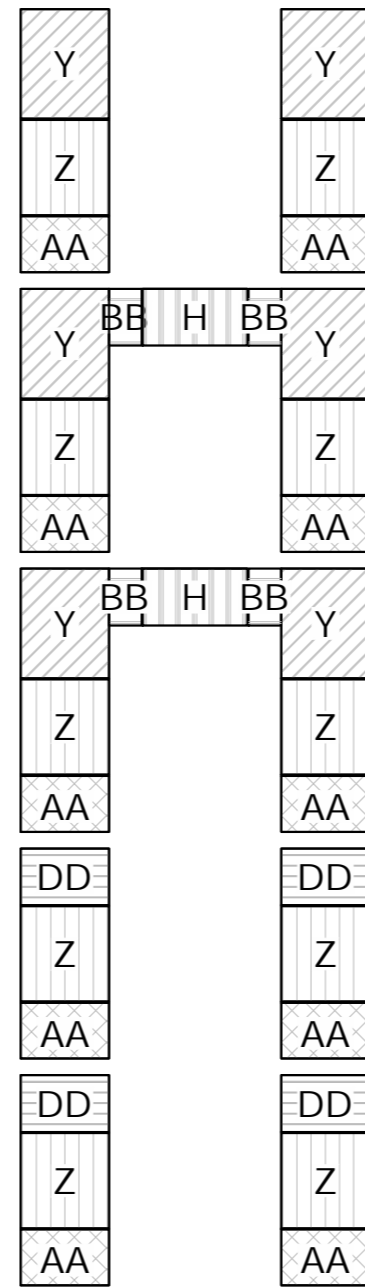

04 VISTA C
ESCALA 1:100

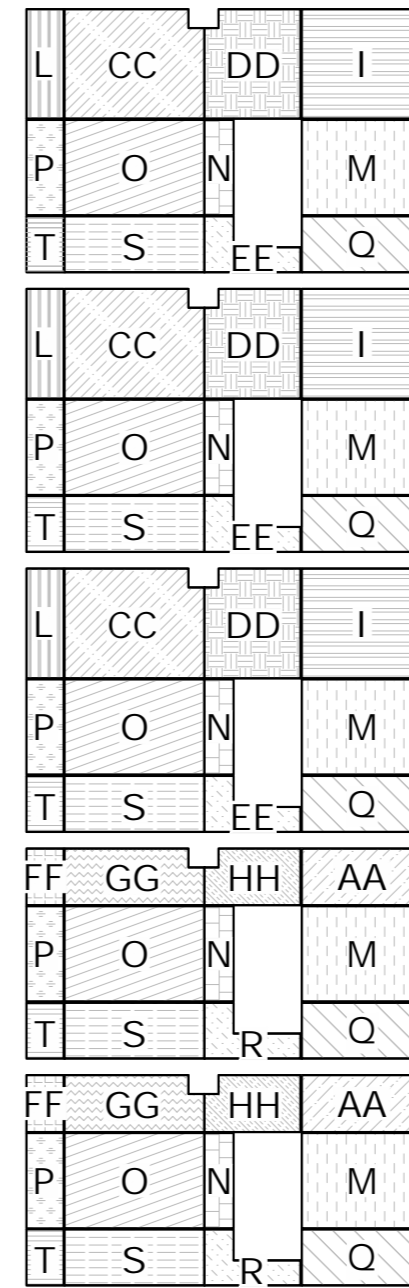


05 VISTA D
ESCALA 1:100



06 PERSPECTIVA 01 - visão a partir do corredor
SEM ESCALA



07 PERSPECTIVA 02 -alinhamento dos perfis com as esquadrias
SEM ESCALA

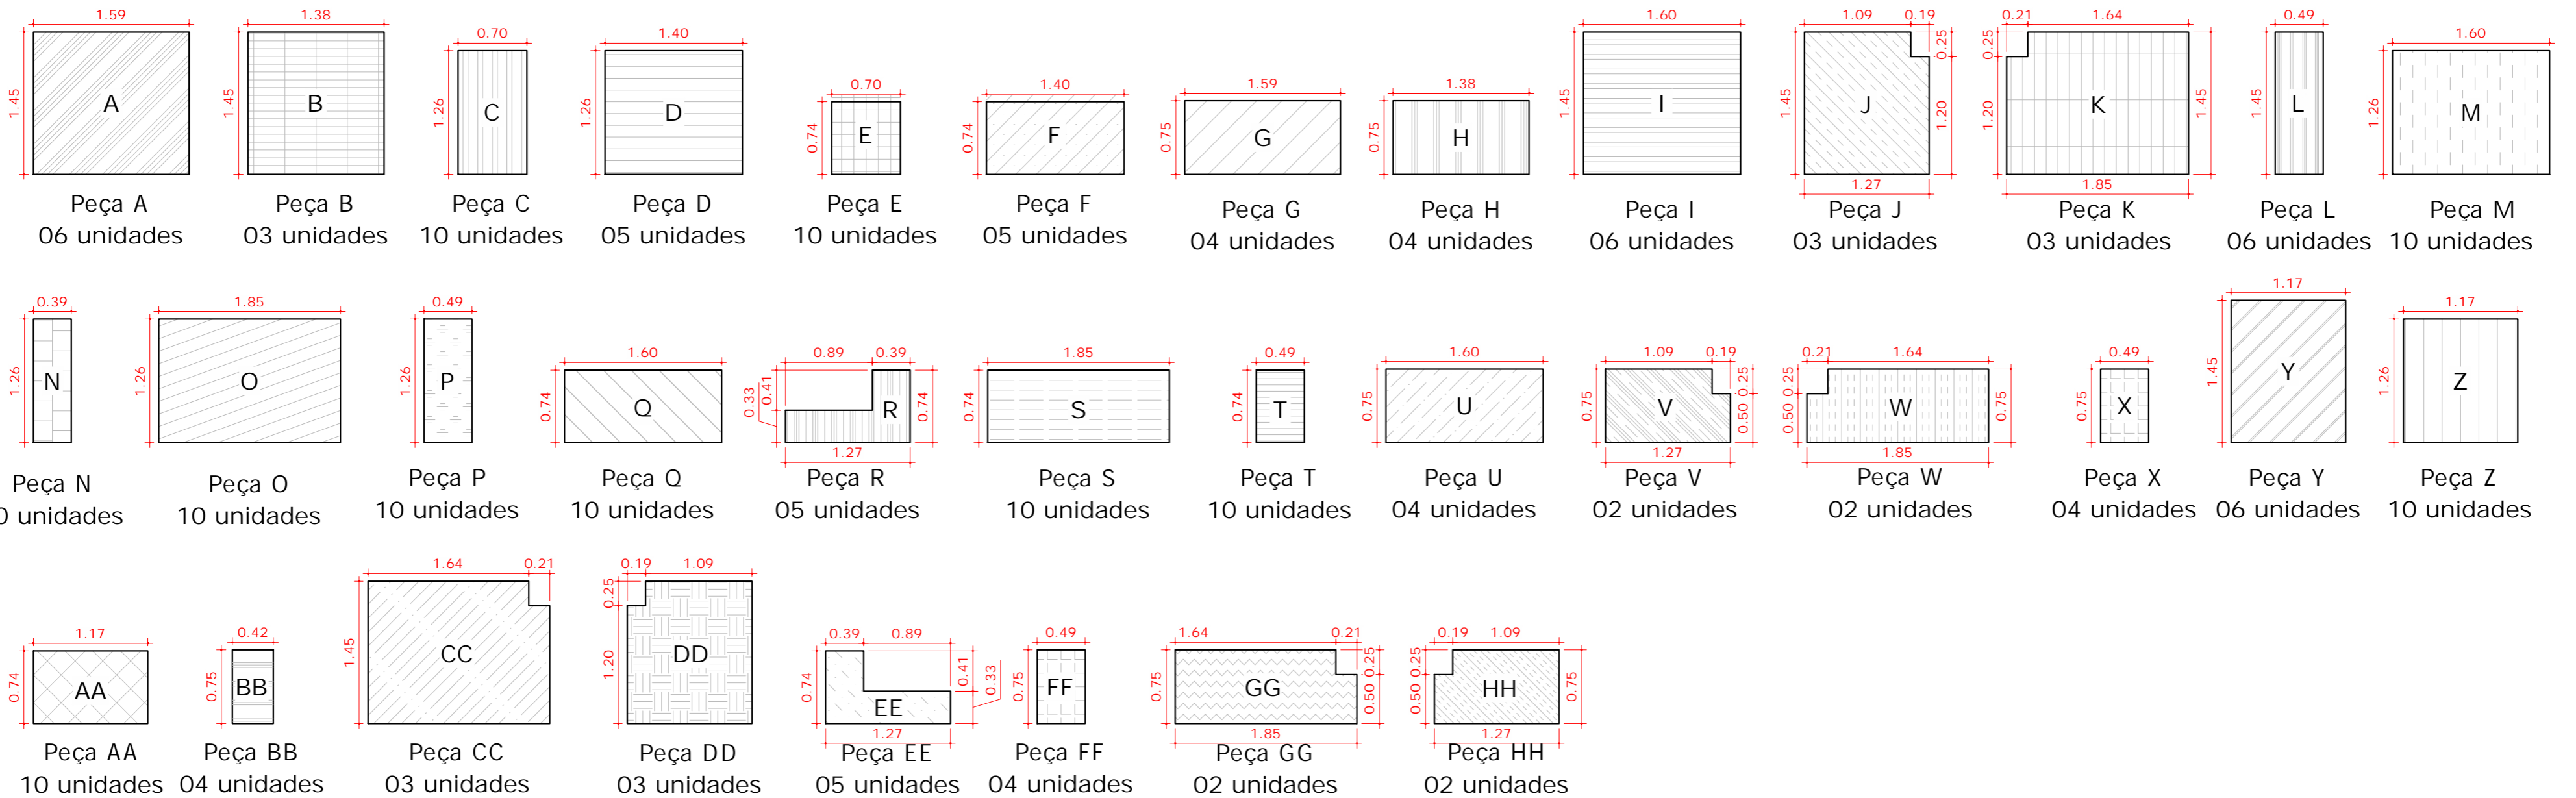

08 DIMENSIONAMENTO DAS PEÇAS
ESCALA 1:50