




01 IMPLANTAÇÃO  
ESCALA 1:200

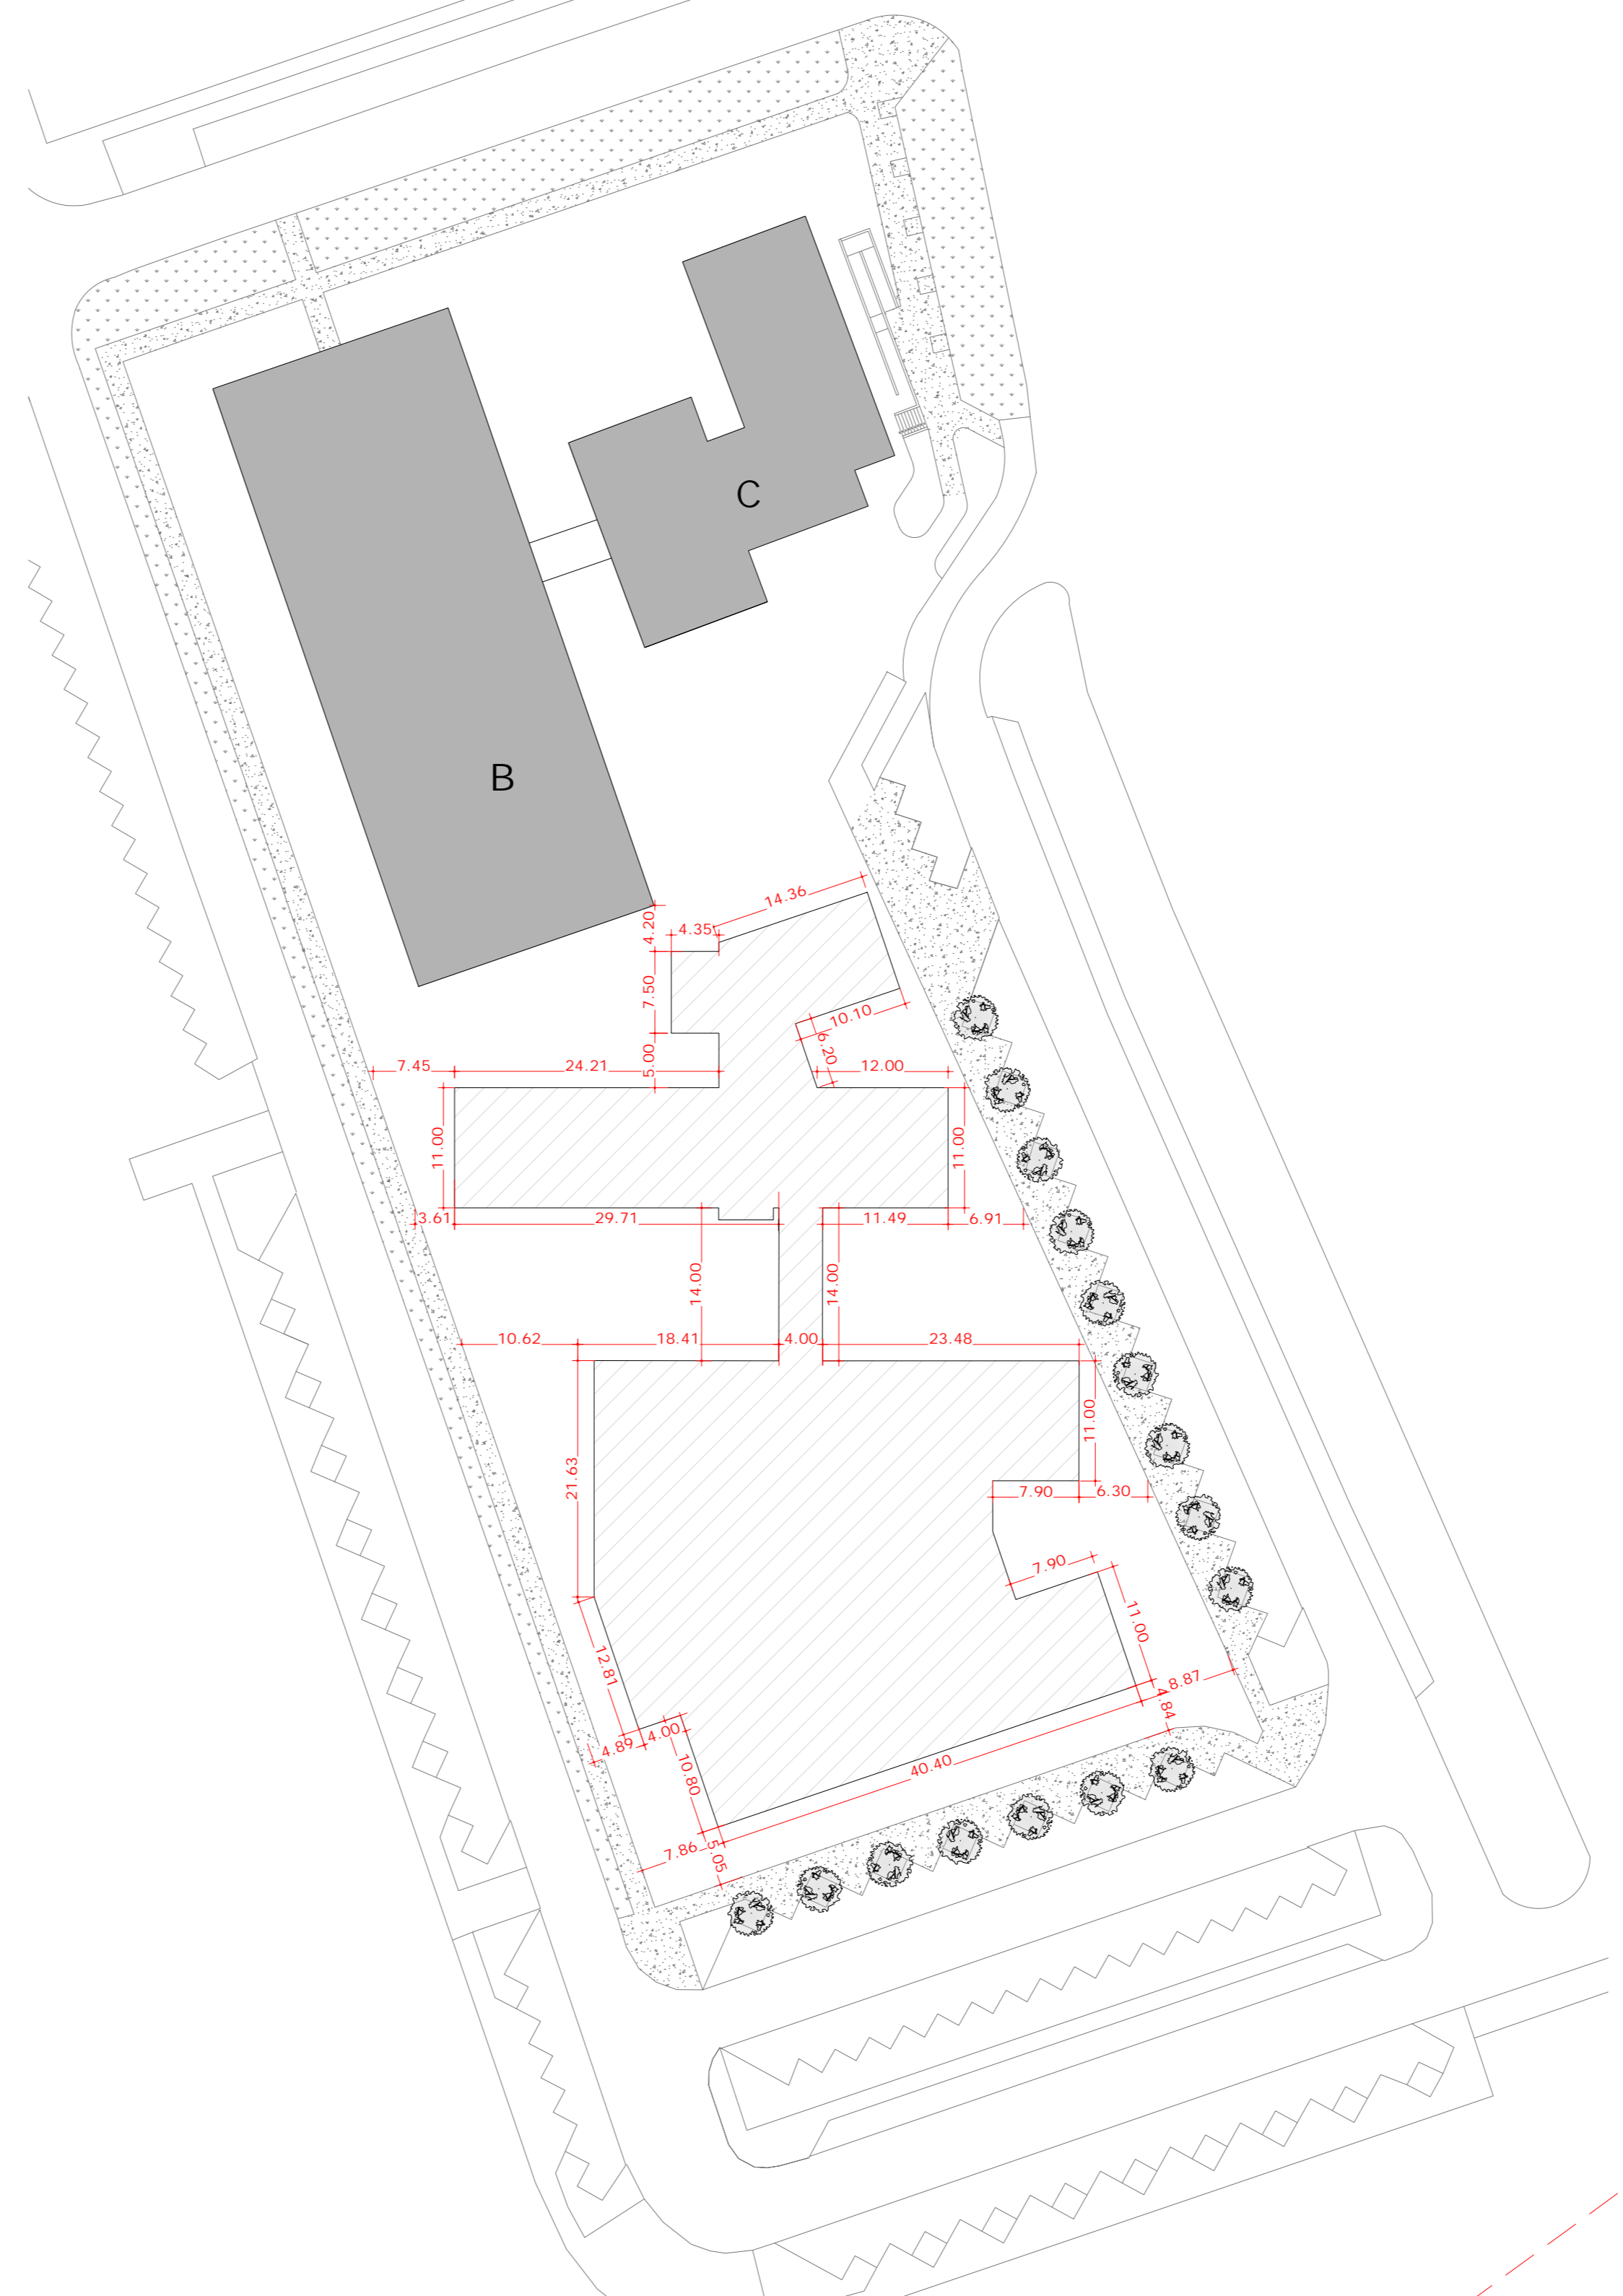

02 PLANTA DE LOCAÇÃO  
ESCALA 1:500

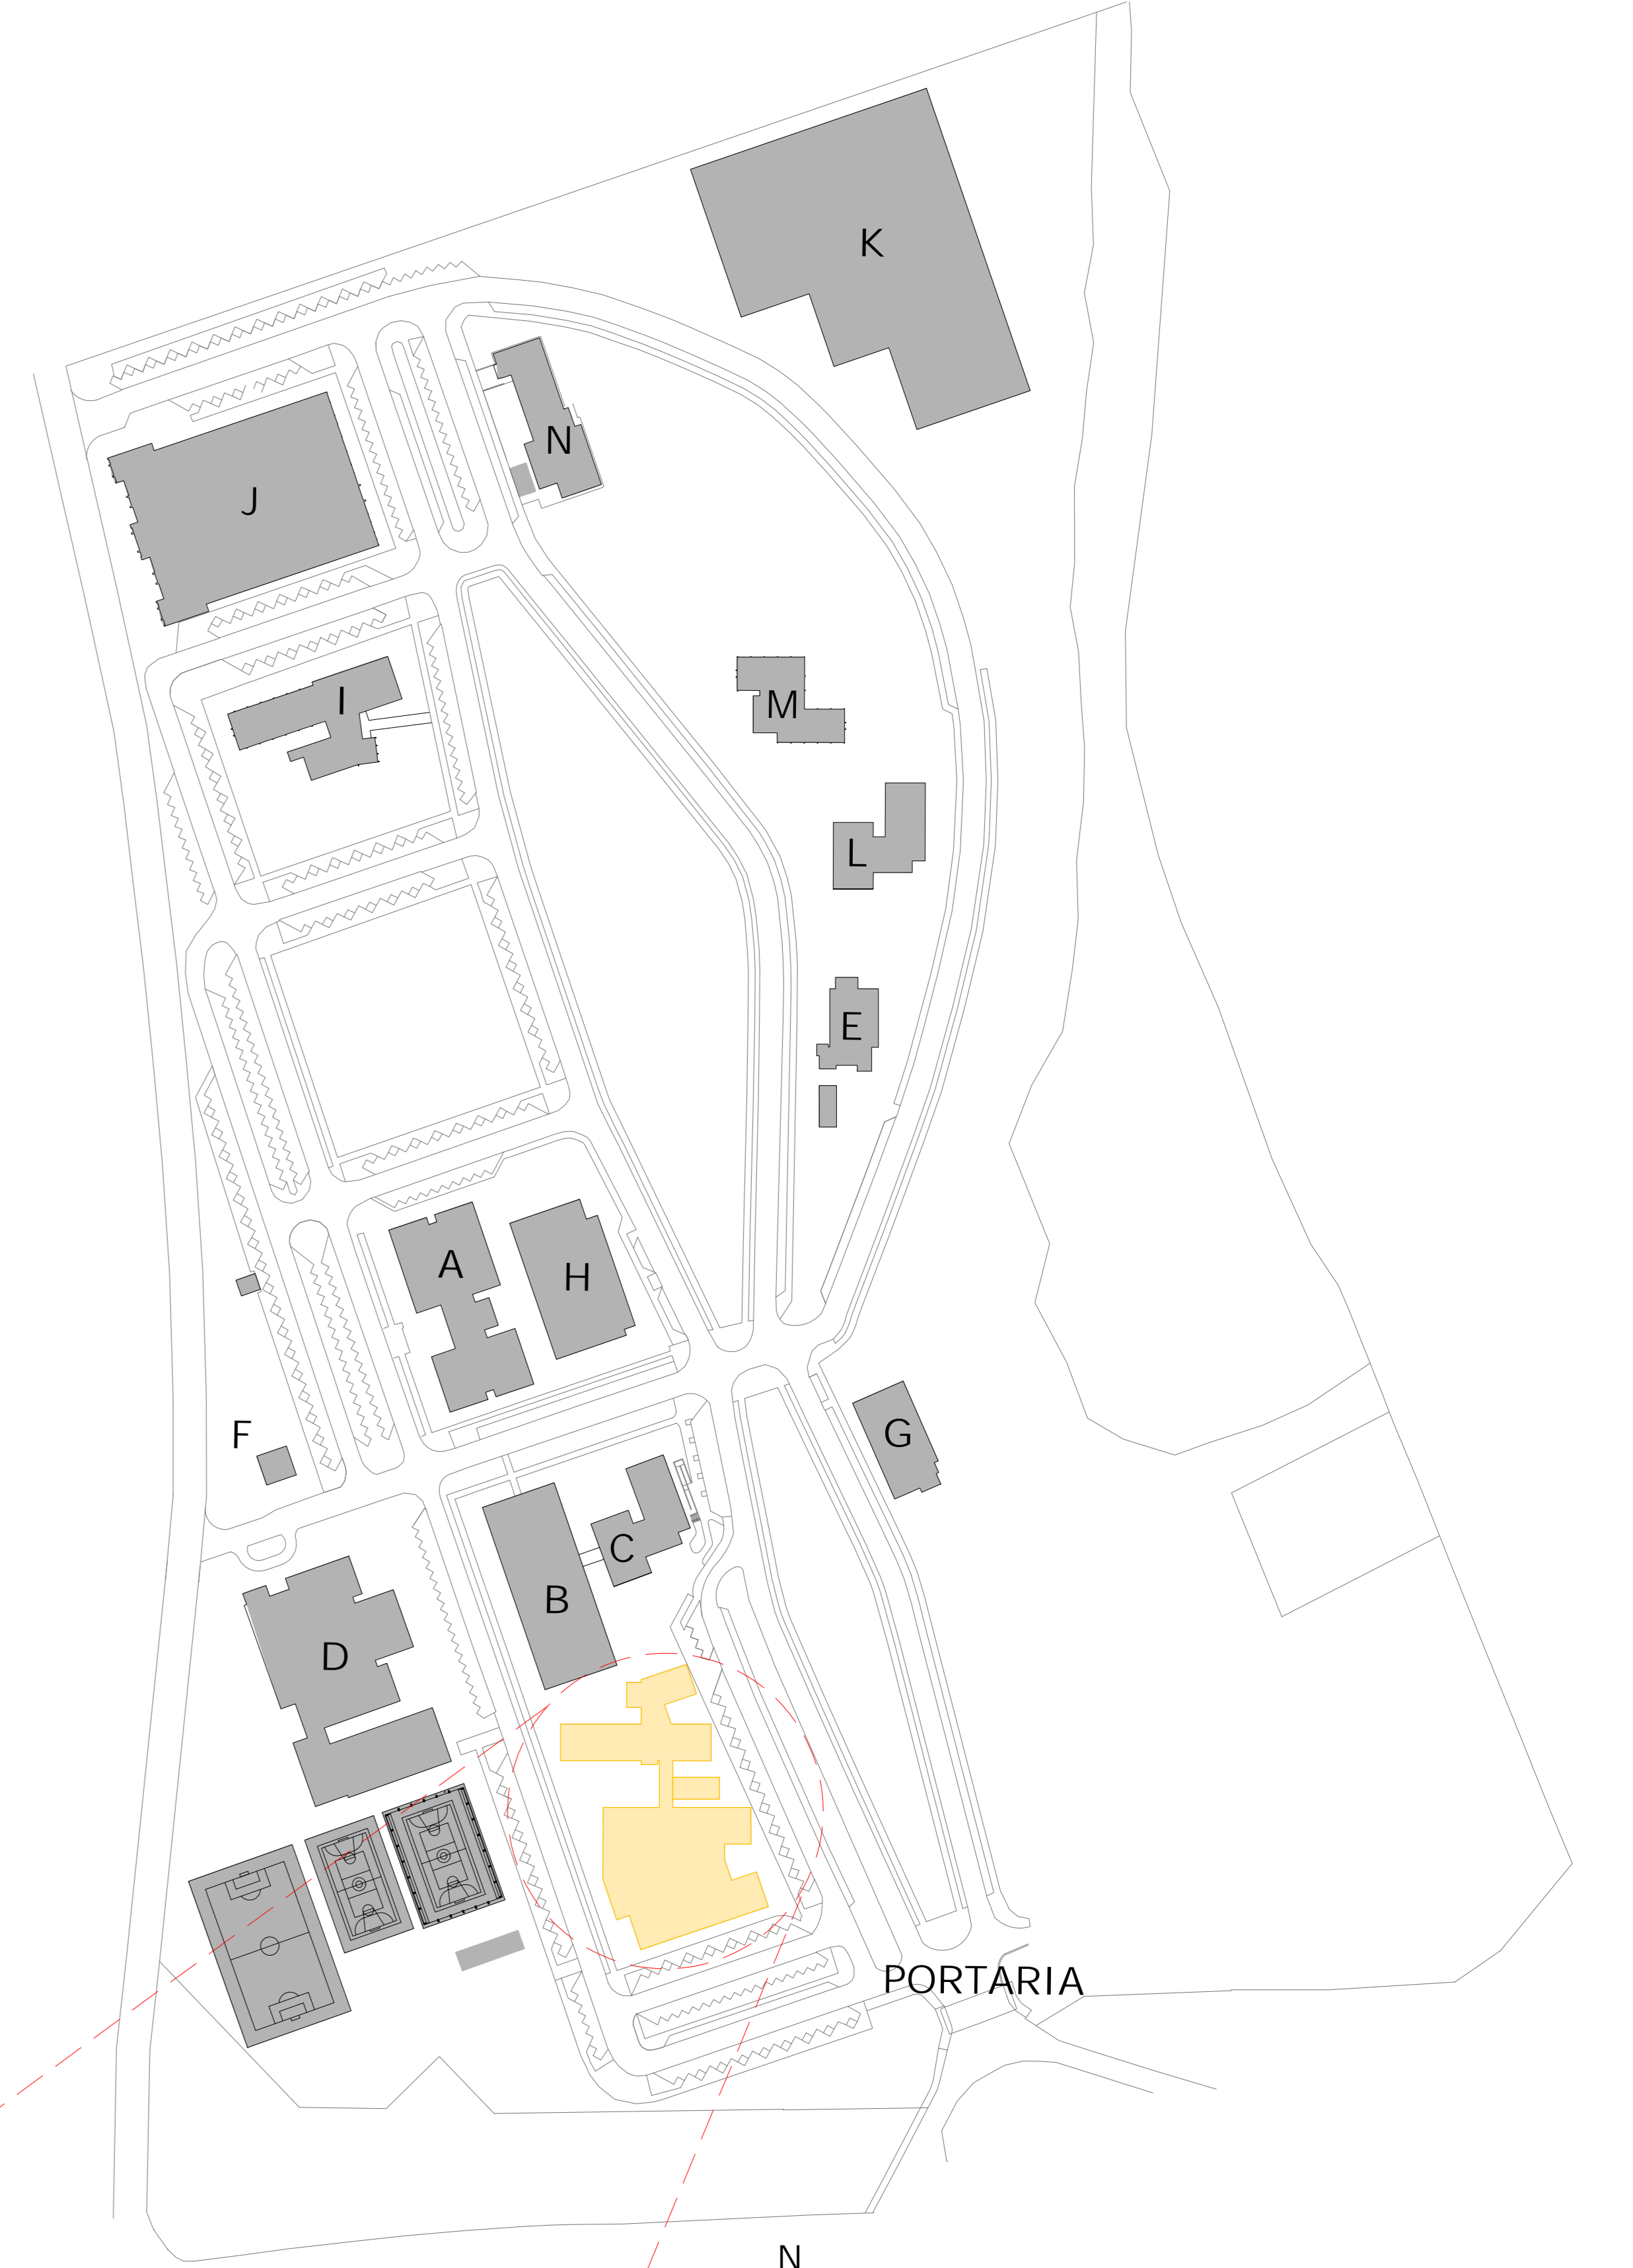

03 PLANTA DE LOCALIZAÇÃO  
ESCALA 1:1500

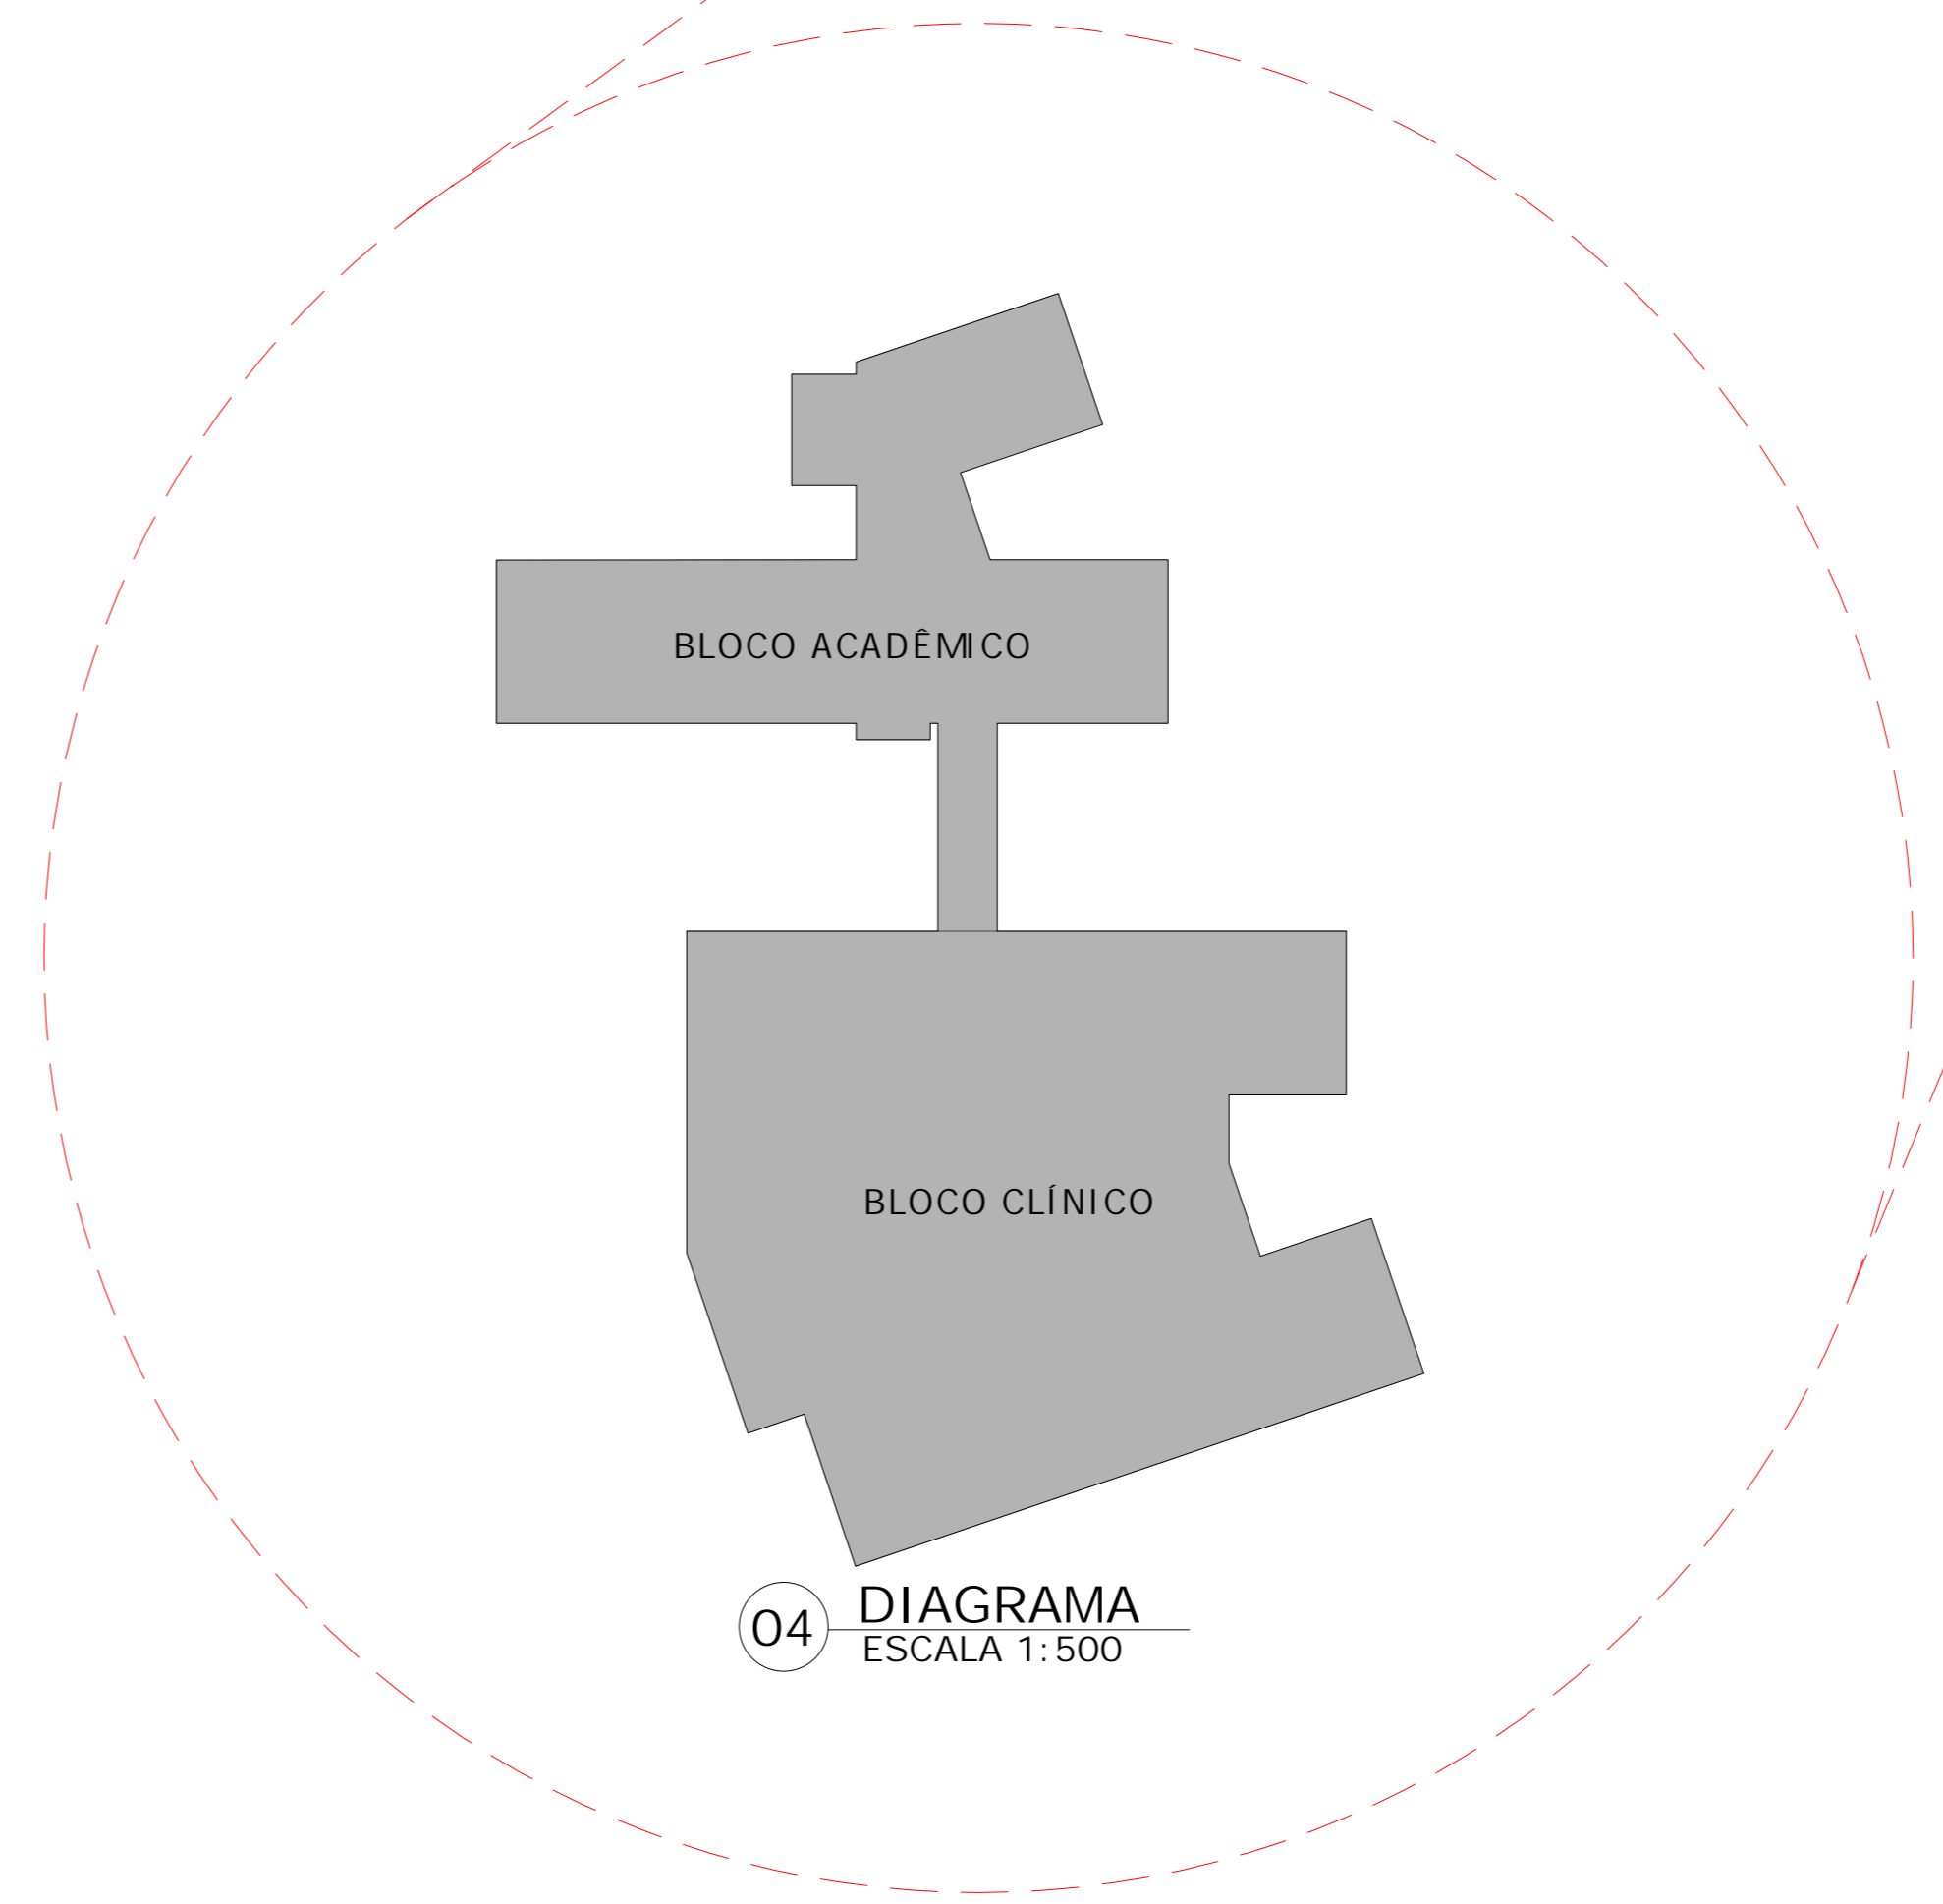

04 DIAGRAMA  
ESCALA 1:500

<b>UNIVERSIDADE FEDERAL DE ALFENAS - UNIFAL-MG</b> COORDENADORIA DE PROJETOS E OBRAS - CPO/Proplan	
CONTEÚDO: PROJETO DE ARQUITETÔNICO PRÉDIO "O" - ODONTOLOGIA	LOCAL DA OBRA: UNIDADE EDUCACIONAL SANTA CLARA
PROPRIETÁRIO: UNIVERSIDADE FEDERAL DE ALFENAS / UNIFAL-MG CNPJ: 17.879.859/0001-15	TIPO DE PROJETO: PROJETO EXECUTIVO
CONTEÚDO DA PRANCHA: DETALHAMENTO DAS JANELAS	
ASSINATURAS: PROPRIETÁRIO: UNIVERSIDADE FEDERAL DE ALFENAS / UNIFAL-MG CNPJ: 17.879.859/0001-15  RESPONSÁVEIS TÉCNICOS: ARQ. JOSÉ MÁRIO BARBOSA ALVES CAU: A53252-5  ARQ. MARINNE CASTILHO SILVA TOTI CAU: A263201-2  ARQ. NINA DE MOURA PELOSO CAU: A120229-4	
APROVAÇÕES:	
ÁREAS: EDIFICAÇÃO: 12.038,00m <sup>2</sup> CASA DE MÁQUINAS: 100,00m <sup>2</sup>	
ESCALA: INDICADA	DATA: JULHO DE 2024
DESENHO: TECN. LUIS MIRANDA   JOSÉ MÁRIO ALVES   MARINNE CASTILHO   NINA PELOSO   SOFIA VENTURA   VÍTOR DUARTE	OBSERVAÇÕES: ESCALA QUE SE APLICAR DO PROJETO NÃO TEM CO. PRO. ARQ. PRO. PRELIMINAR DO PROJETO DE ARQUITETURA DO TERCEIRO NÍVEL DE DETALHAMENTO REVISADO EM SEU NÍVEL DO PROJETO PARA A EMPRESA ARQUITETÔNICA DO AUTOR
PRANCHA: <b>01/32</b>	