




PRÉDIO B

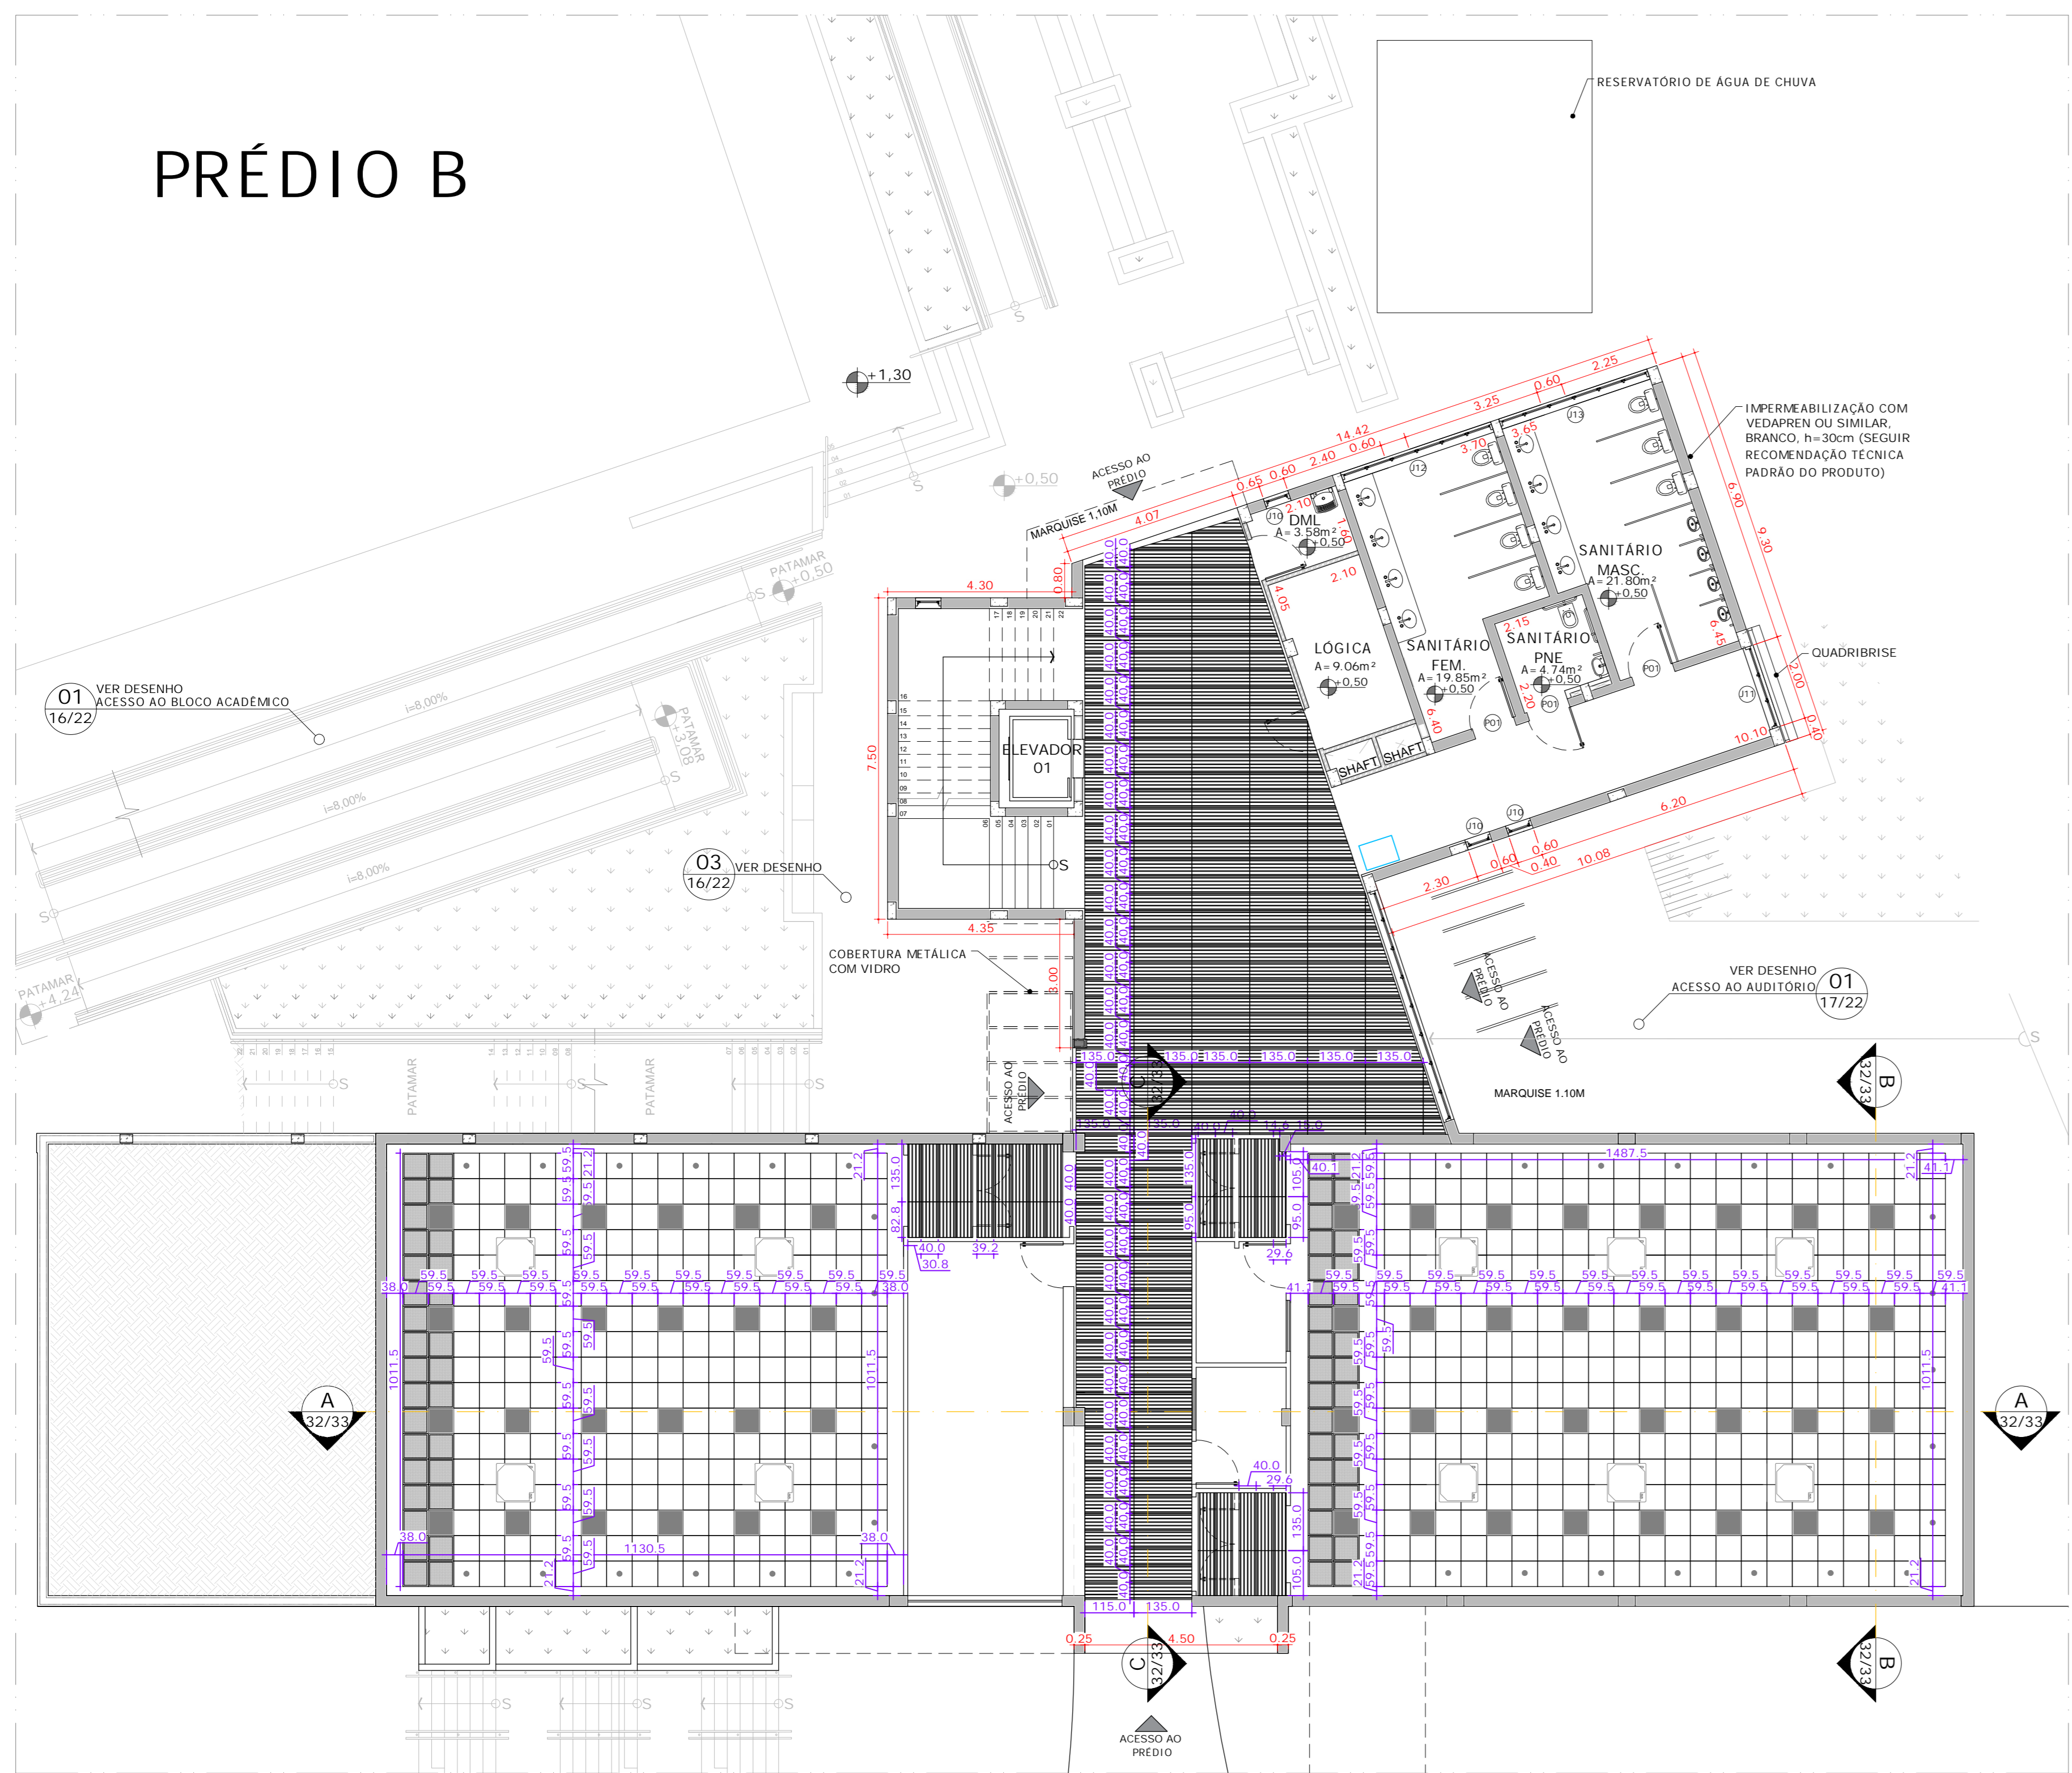


01 PLANTA FORRO AUDITÓRIO
ESCALA 1:100

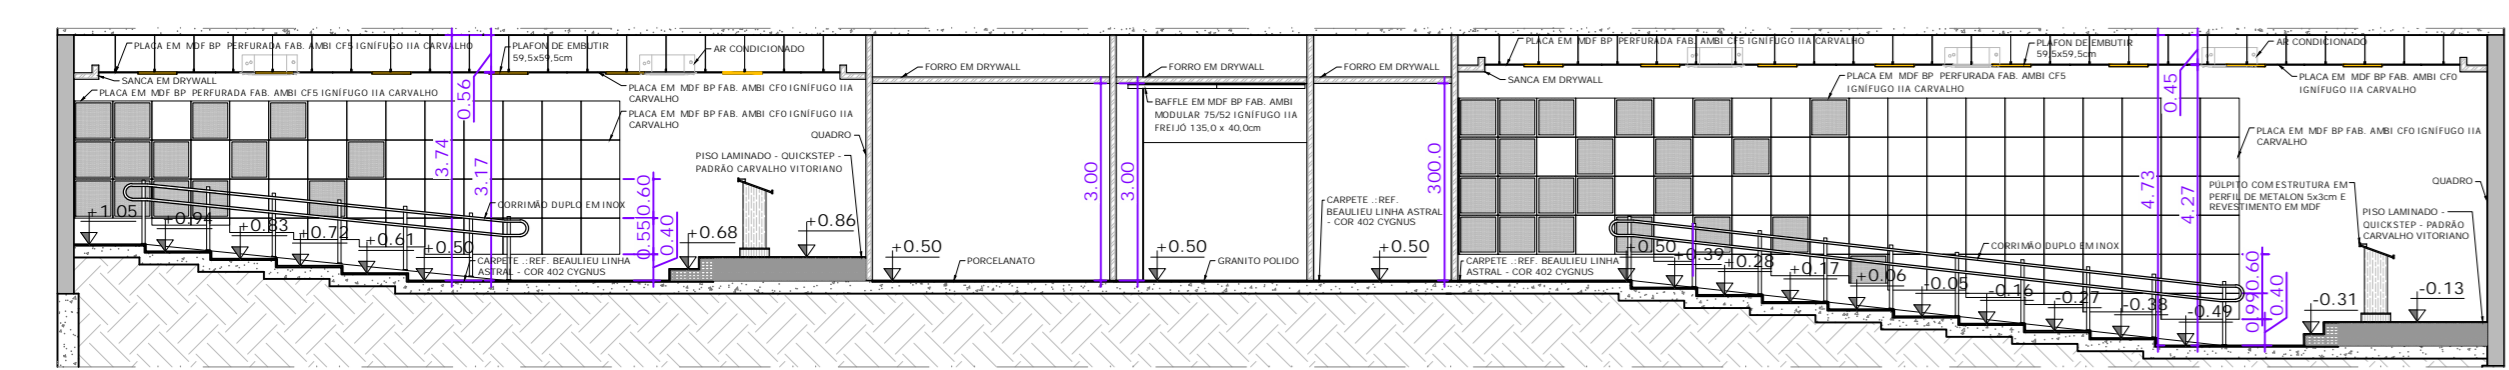


04 CORTE AA'
ESCALA 1:100

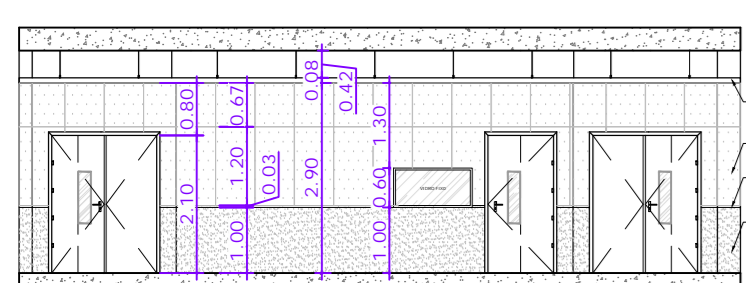


06 CORTE CC'
ESCALA 1:100

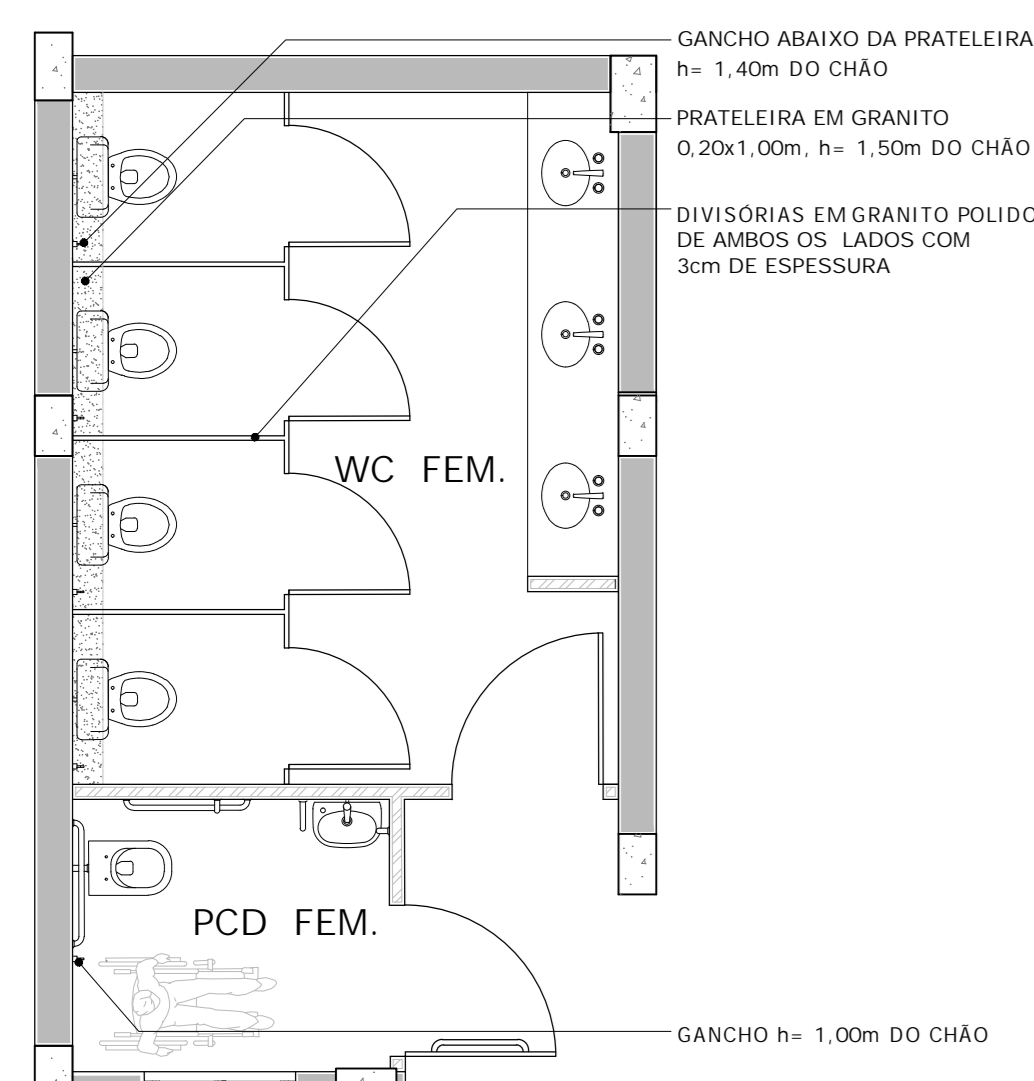


01 PLANTA- BANHEIROS FEM.
ESCALA 1:50

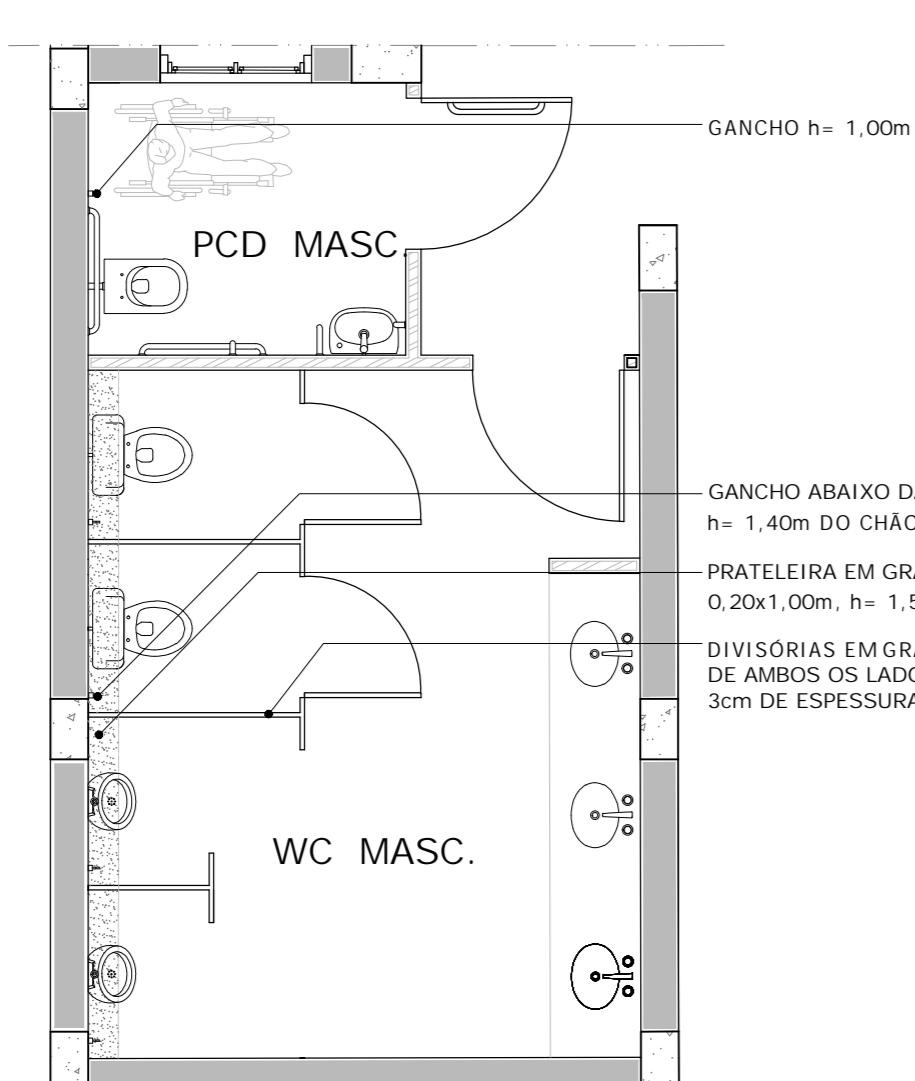

02 PLANTA- BANHEIROS MASC.
ESCALA 1:50

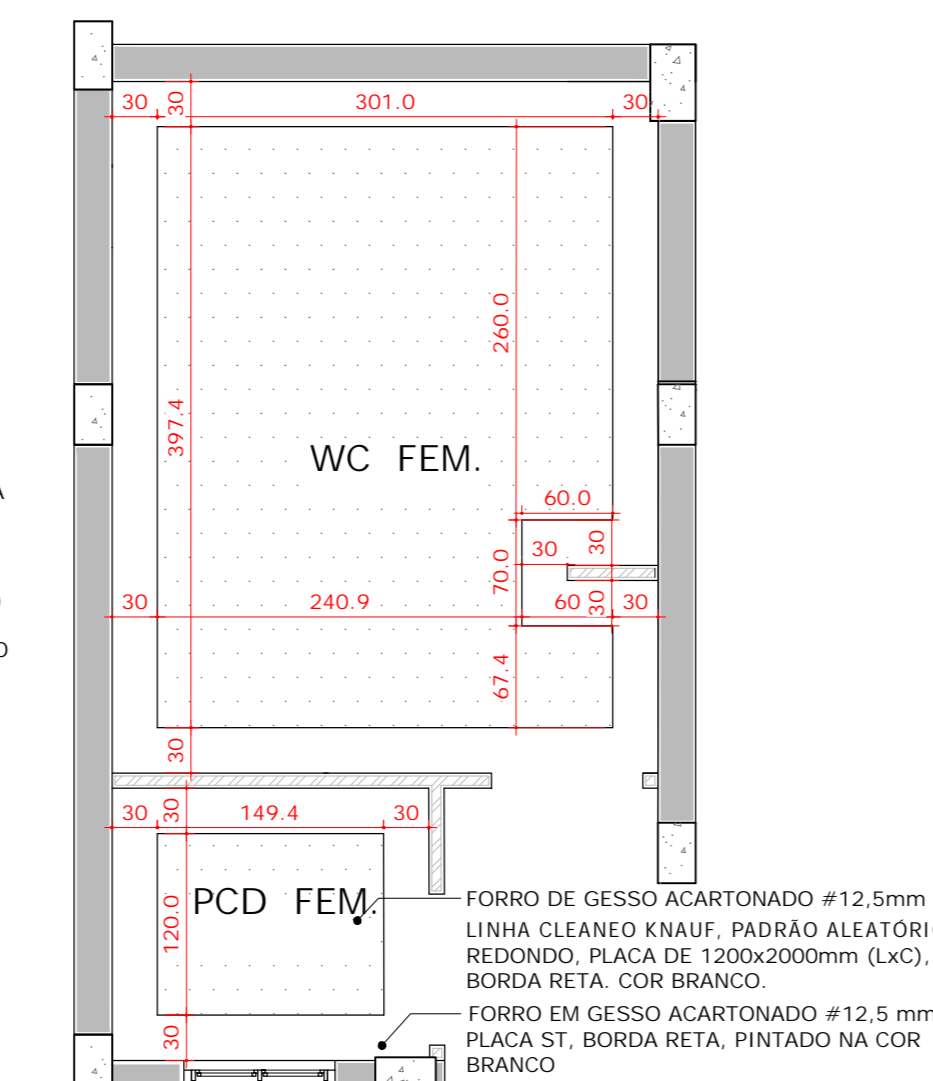


03 PLANTA DE FORRO - WC. FEM.
ESCALA 1:50

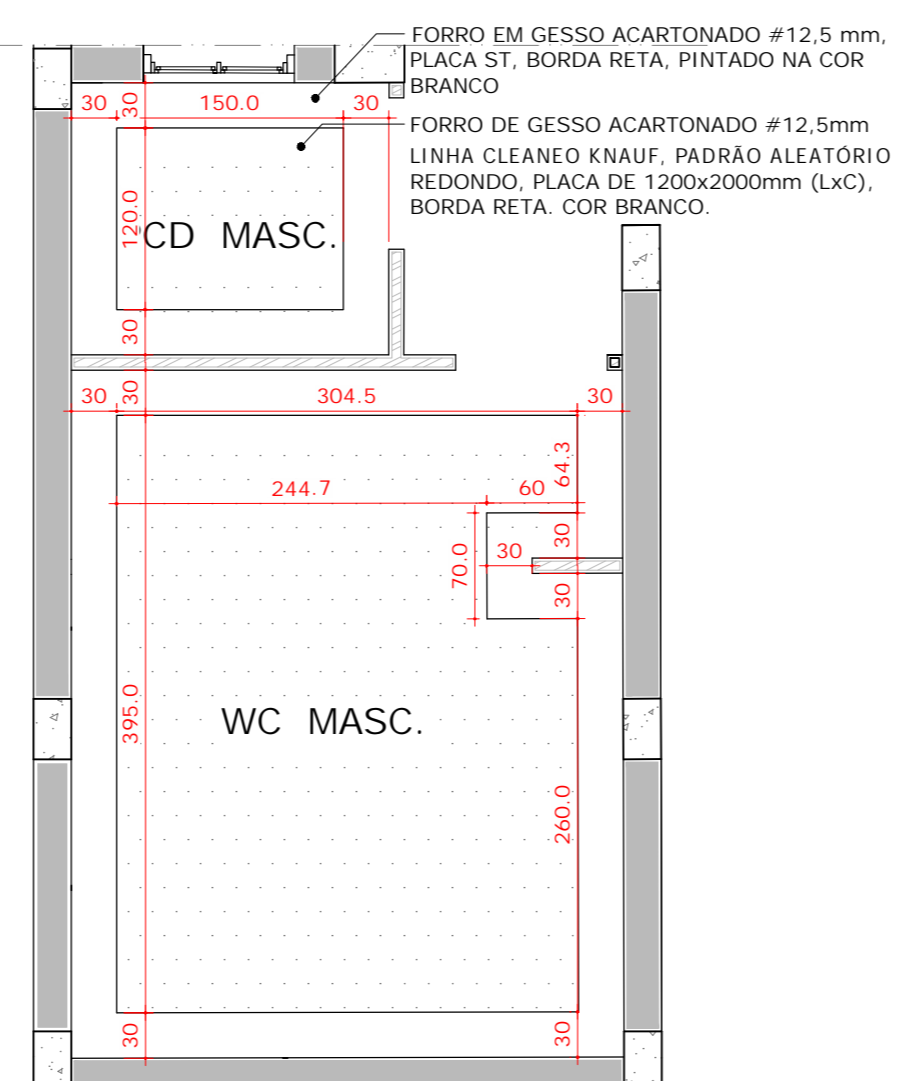

04 PLANTA DE FORRO - WC. MASC
ESCALA 1:50




02 PLANTA LUMINOTÉCNICA AUDITÓRIO
ESCALA 1:100

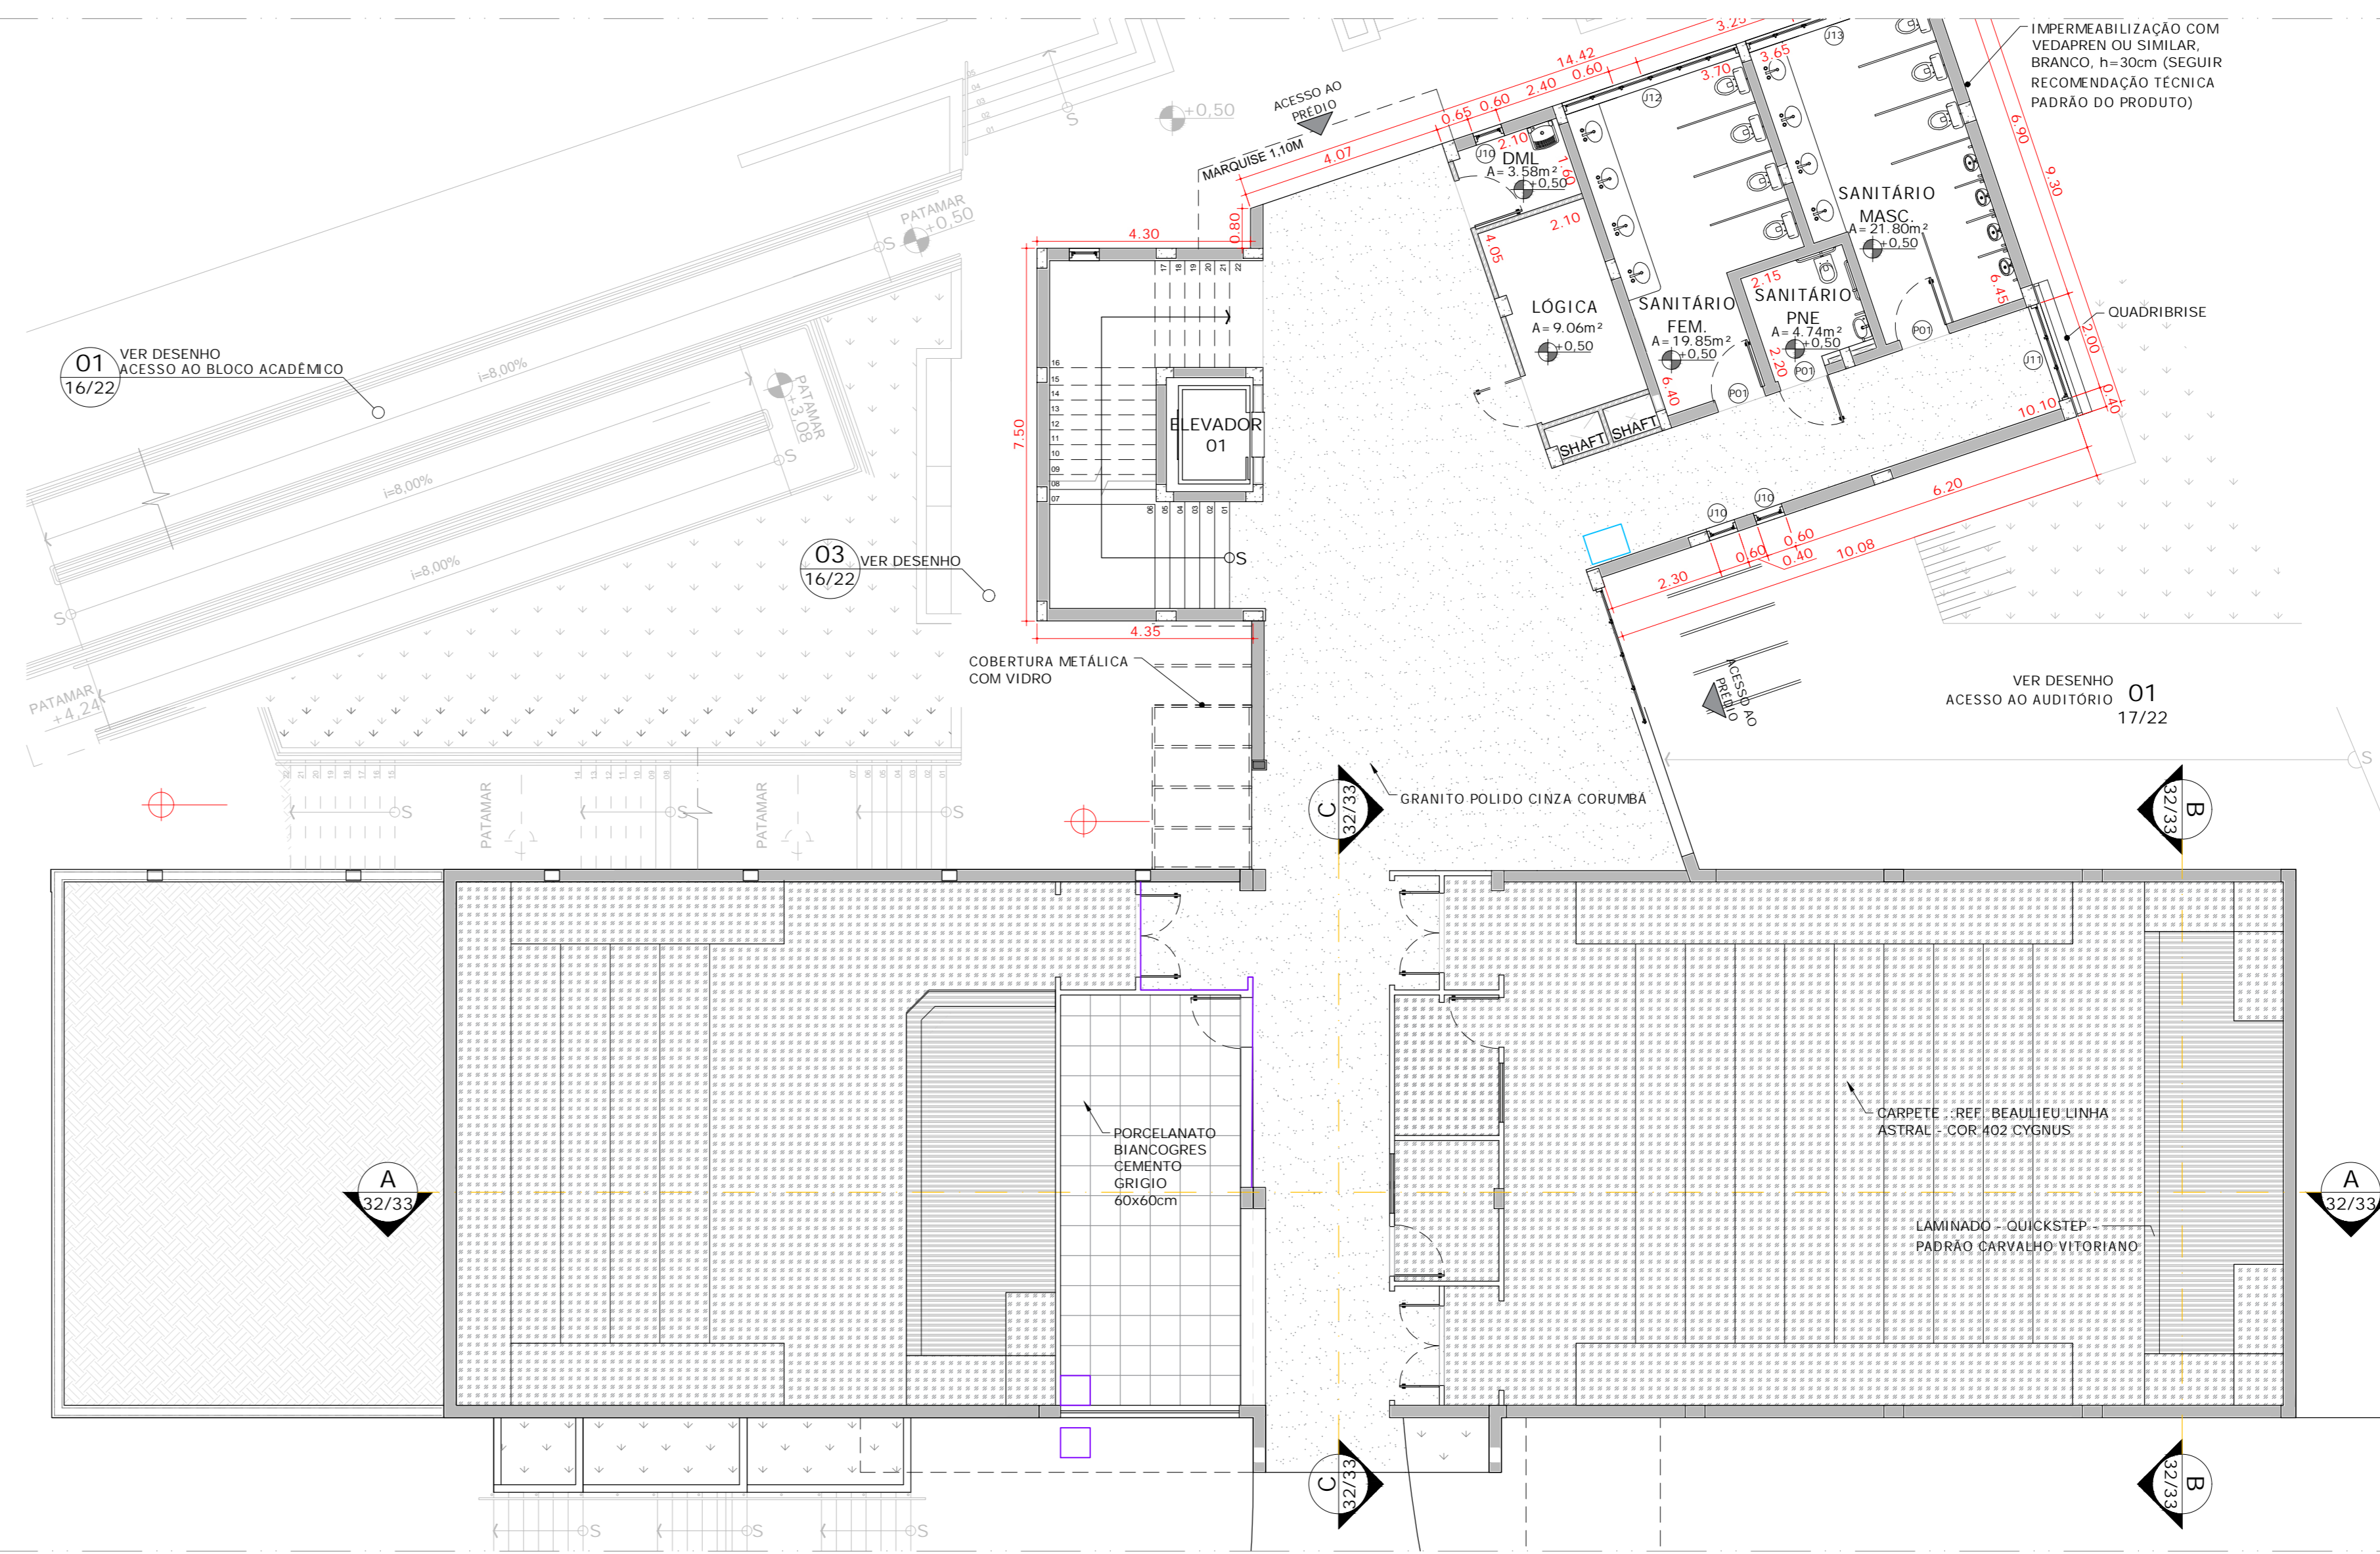


03 PLANTA REVESTIMENTOS PISO
ESCALA 1:100


ITEM	DESCRIÇÃO
2	LAMINADO - QUICKSTEP - PADRÃO CARVALHO VITÓRIANO
3	GRANITO POLIDO CINZA CORUMBA
4	PORCELANATO BIANCOGRES CIMENTO GRIGIO 60x60cm

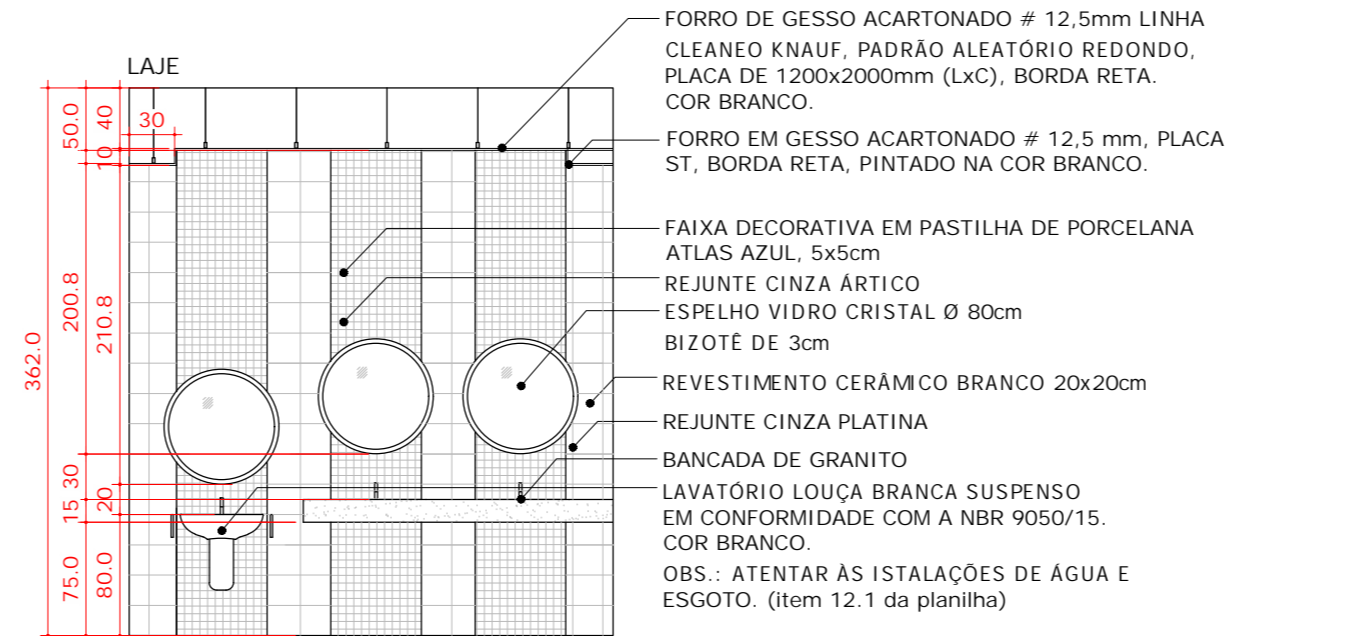


05 VISTA- ESPELHOS BANHEIRO FEM.
ESCALA 1:50

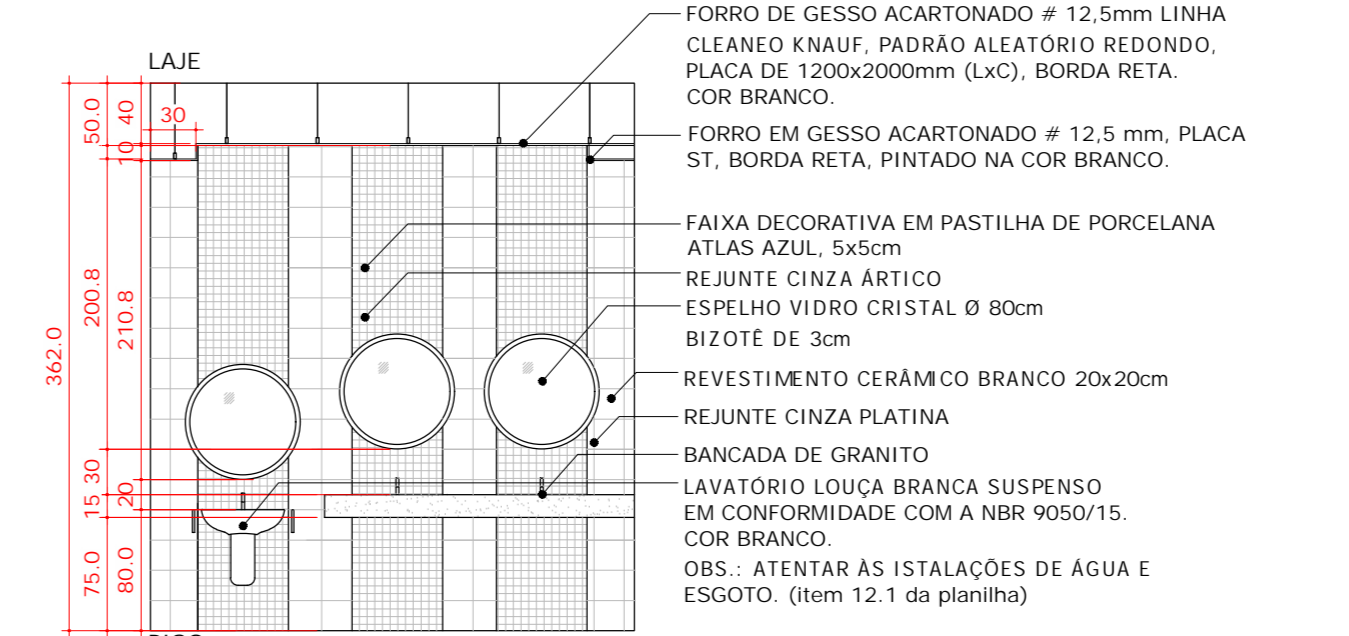

06 VISTA- ESPELHOS BANHEIRO MASC.
ESCALA 1:50

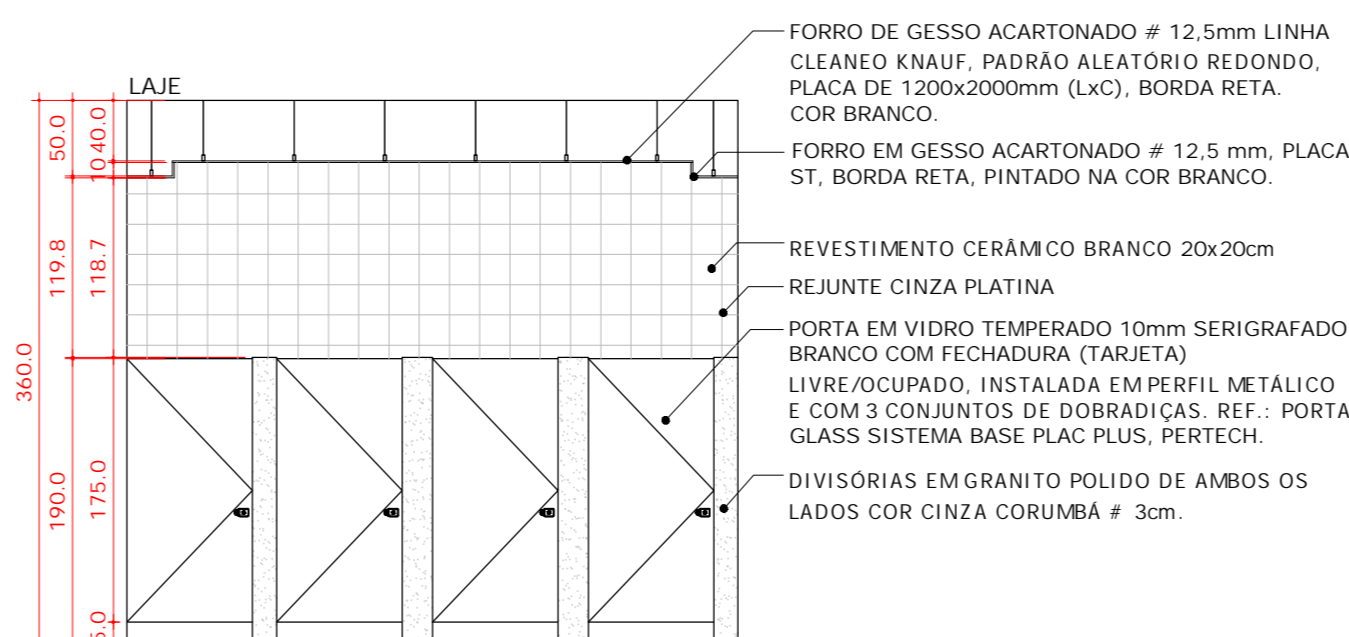

07 VISTA- CABINES BANHEIRO FEM.
ESCALA 1:50

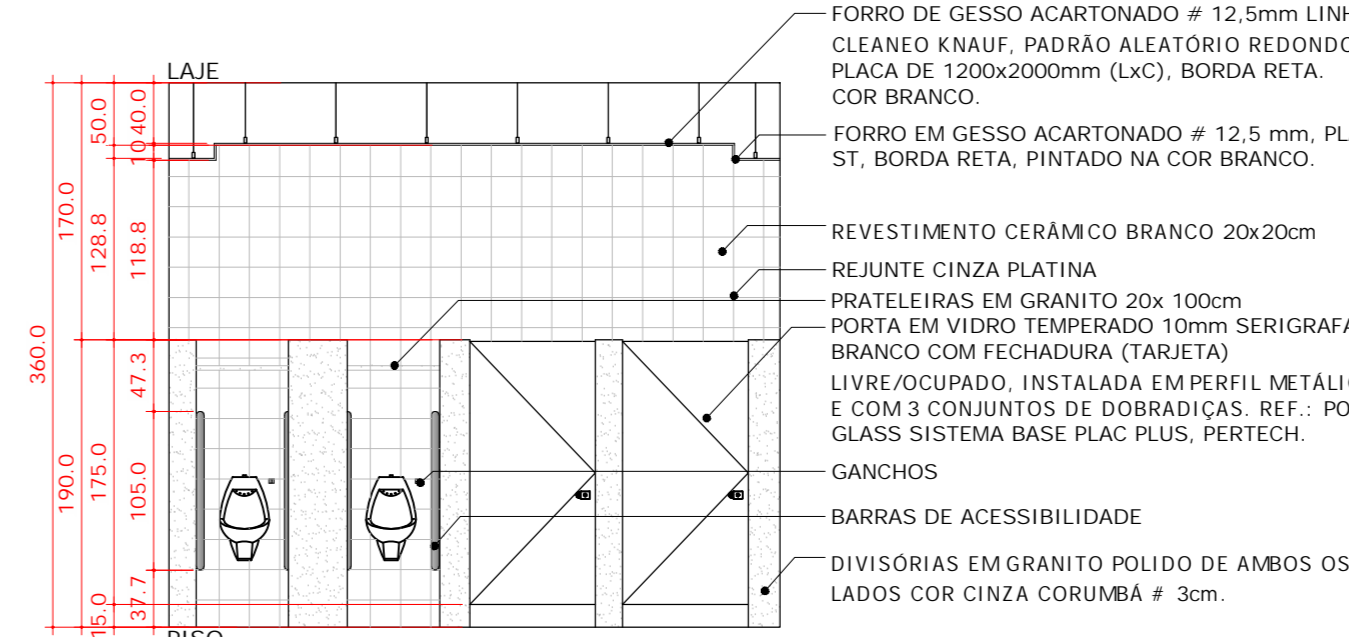

08 VISTA- CABINES BANHEIRO MASC.
ESCALA 1:50

UNIVERSIDADE FEDERAL DE ALFENAS - UNIFAL-MG COORDENADORIA DE PROJETOS E OBRAS - CPO/Proplan	
CONTEUDO: PROJETO DE ARQUITETÔNICO PRÉDIO "O" - ODONTOLOGIA	LOCAL DA OBRA: UNIDADE EDUCACIONAL SANTA CLARA
PROPRIETÁRIO: UNIVERSIDADE FEDERAL DE ALFENAS / UNIFAL-MG CNPJ: 17.879.859/0001-15	TIPO DE PROJETO: PROJETO EXECUTIVO
CONTEUDO DA PRANCHA: PLANTA DE FORRO AUDITÓRIO CORTES DETALHAMENTOS BANHEIROS	
ASSINATURAS: PROPRIETÁRIO: UNIVERSIDADE FEDERAL DE ALFENAS / UNIFAL-MG CNPJ: 17.879.859/0001-15 RESPONSÁVEIS TÉCNICOS: ARQ. JOSÉ MÁRIO BARBOSA ALVES CAU: A53252-5 ARQ. MARINNE CASTILHO SILVA TOTI CAU: A263201-2 ARQ. NINA DE MOURA PELOSO CAU: A120229-4	
APROVAÇÕES:	
ÁREAS: EDIFICAÇÃO: 12.038,00m² CASA DE MÁQUINAS: 100,00m²	
ESCALA: INDICADA	DATA: JULHO DE 2024
DESENHO: TECNICUS (BRUNO) JOSÉ MÁRIO ALVES MARINNE CASTILHO NINA PELOSO SÔNIA VENTURA YURI DUARTE	PRANCHA: OBSERVAÇÕES: REVISÃO 01 - 12/07/2024 REVISÃO 02 - 15/07/2024 REVISÃO 03 - 18/07/2024 REVISÃO 04 - 22/07/2024 REVISÃO 05 - 25/07/2024 REVISÃO 06 - 28/07/2024 REVISÃO 07 - 31/07/2024 REVISÃO 08 - 03/08/2024 REVISÃO 09 - 06/08/2024 REVISÃO 10 - 09/08/2024 REVISÃO 11 - 12/08/2024 REVISÃO 12 - 