


02 DIAGRAMA

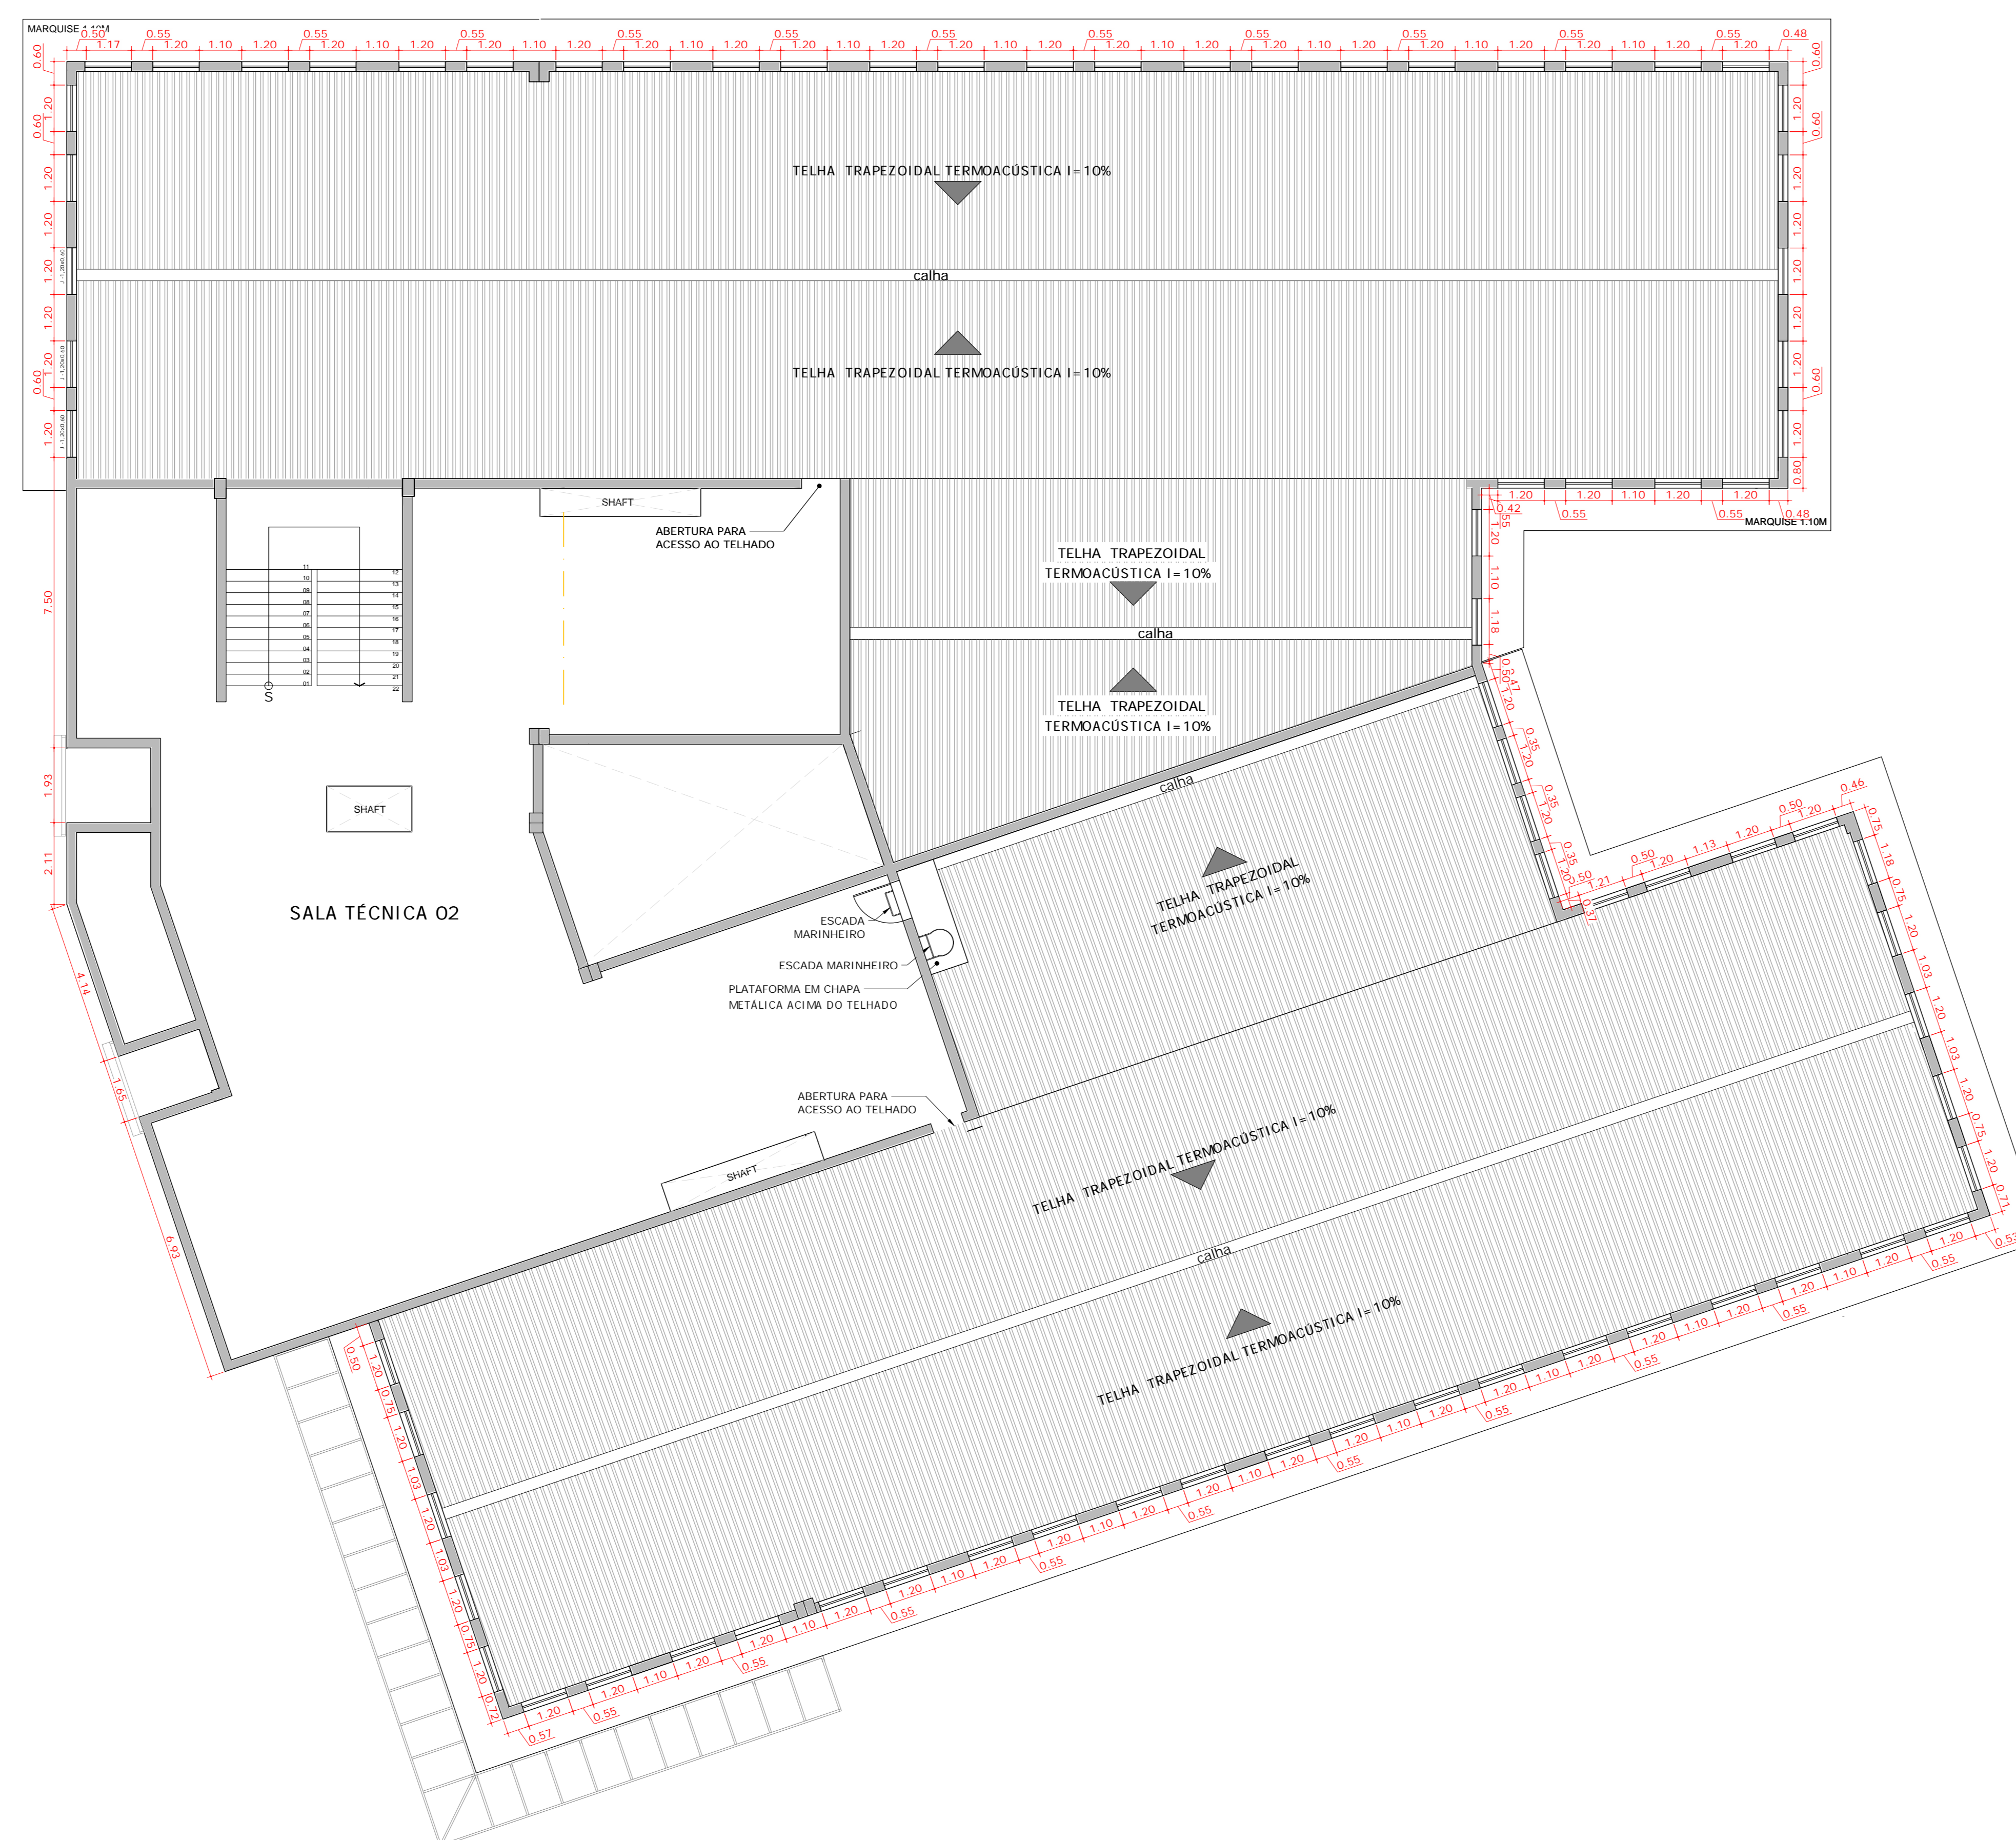

UNIVERSIDADE FEDERAL DE ALFENAS - UNIFAL-MG COORDENADORIA DE PROJETOS E OBRAS - CPO/Proplan			
CONTEUDO: PROJETO DE ARQUITETÔNICO PRÉDIO "O" - ODONTOLÓGIA	LOCAL DA OBRA: UNIDADE EDUCACIONAL SANTA CLARA		
PROPRIETÁRIO: UNIVERSIDADE FEDERAL DE ALFENAS / UNIFAL-MG CNPJ: 17.879.859/0001-15	TIPO DE PROJETO: PROJETO BÁSICO		
CONTEUDO DA PRANCHA: PLANTA BAIXA PISO 07 DIAGRAMA			
ASSINATURAS: PROPRIETÁRIO: UNIVERSIDADE FEDERAL DE ALFENAS / UNIFAL-MG CNPJ: 17.879.859/0001-15 RESPONSÁVEIS TÉCNICOS: ARQ. JOSÉ MÁRIO BARBOSA ALVES CAU: A53252-5 ARQ. MARINNE CASTILHO SILVA TOTI CAU: A263201-2 ARQ. NINA DE MOURA PELOSO CAU: A120229-4	APROVAÇÕES: ÁREAS: EDIFICAÇÃO: 12.038,00m² CASA DE MÁQUINAS: 100,00m²		
ESCALA: INDICADA	DATA: JUNHO DE 2024	OBSERVAÇÕES: ESCALA QUE ACOMPANHA O PROJETO NÃO REPRESENTA O PROJETO REALIZADO. O PROJETO REALIZADO É O QUE ESTIVER EM CONFORMIDADE COM O TERMO DE REFERÊNCIA ESCRITO EM SEU TÍTULO OU SEU ANEXO, SEM A EMPRESA AUTORIZADA EM NOME.	PRANCHA: 08/32
DESENHO: TECNICA: MIRANDA JOSÉ MÁRIO ALVES MARINNE CASTILHO NINA PELOSO SOFIA VENTURA VÍTOR DUARTE			