


Lista de materiais - Detalhe 21	
Água fria	
Aparelho	
Torneira de lavatório 25 mm - 1/2"	14 pc
Metais	
Registro de gaveta c/ canopla cromada 3/4"	8 pc
PVC Acessórios	
Engate flexível plástico 1/2 - 30cm	14 pc
PVC rígido soldável	
Adapt sold curto c/bolsa-rosca p registro 25 mm - 3/4"	16 pc
Joelho 90° soldável 25 mm	21 pc
32 mm	1 pc
Joelho de redução 90 soldável 32 mm - 25 mm	2 pc
Luva de redução soldável 32 mm - 25 mm	3 pc
Tubos 25 mm	77.1 m
32 mm	11.17 m
40 mm	10.92 m
Tê 90 soldável 25 mm	8 pc
Tê de redução 90 soldável 32 mm - 25 mm	3 pc
40 mm - 32 mm	5 pc
União soldável 40 mm	2 pc
PVC soldável azul c/ bucha latão	
Joelho de redução 90° soldável com bucha de latão 25 mm - 1/2"	14 pc

Legenda das indicações - Detalhe 21	
LV	Lavatório com joelho de 90° - 25 mm - 1/2"
RG	Registro de gaveta c/canopla cromada c/PVC soldável - 3/4"
Saída	Saídas livres - 25 mm

Legenda - Detalhe 21	
	Registro de gaveta c/canopla cromada c/PVC soldável

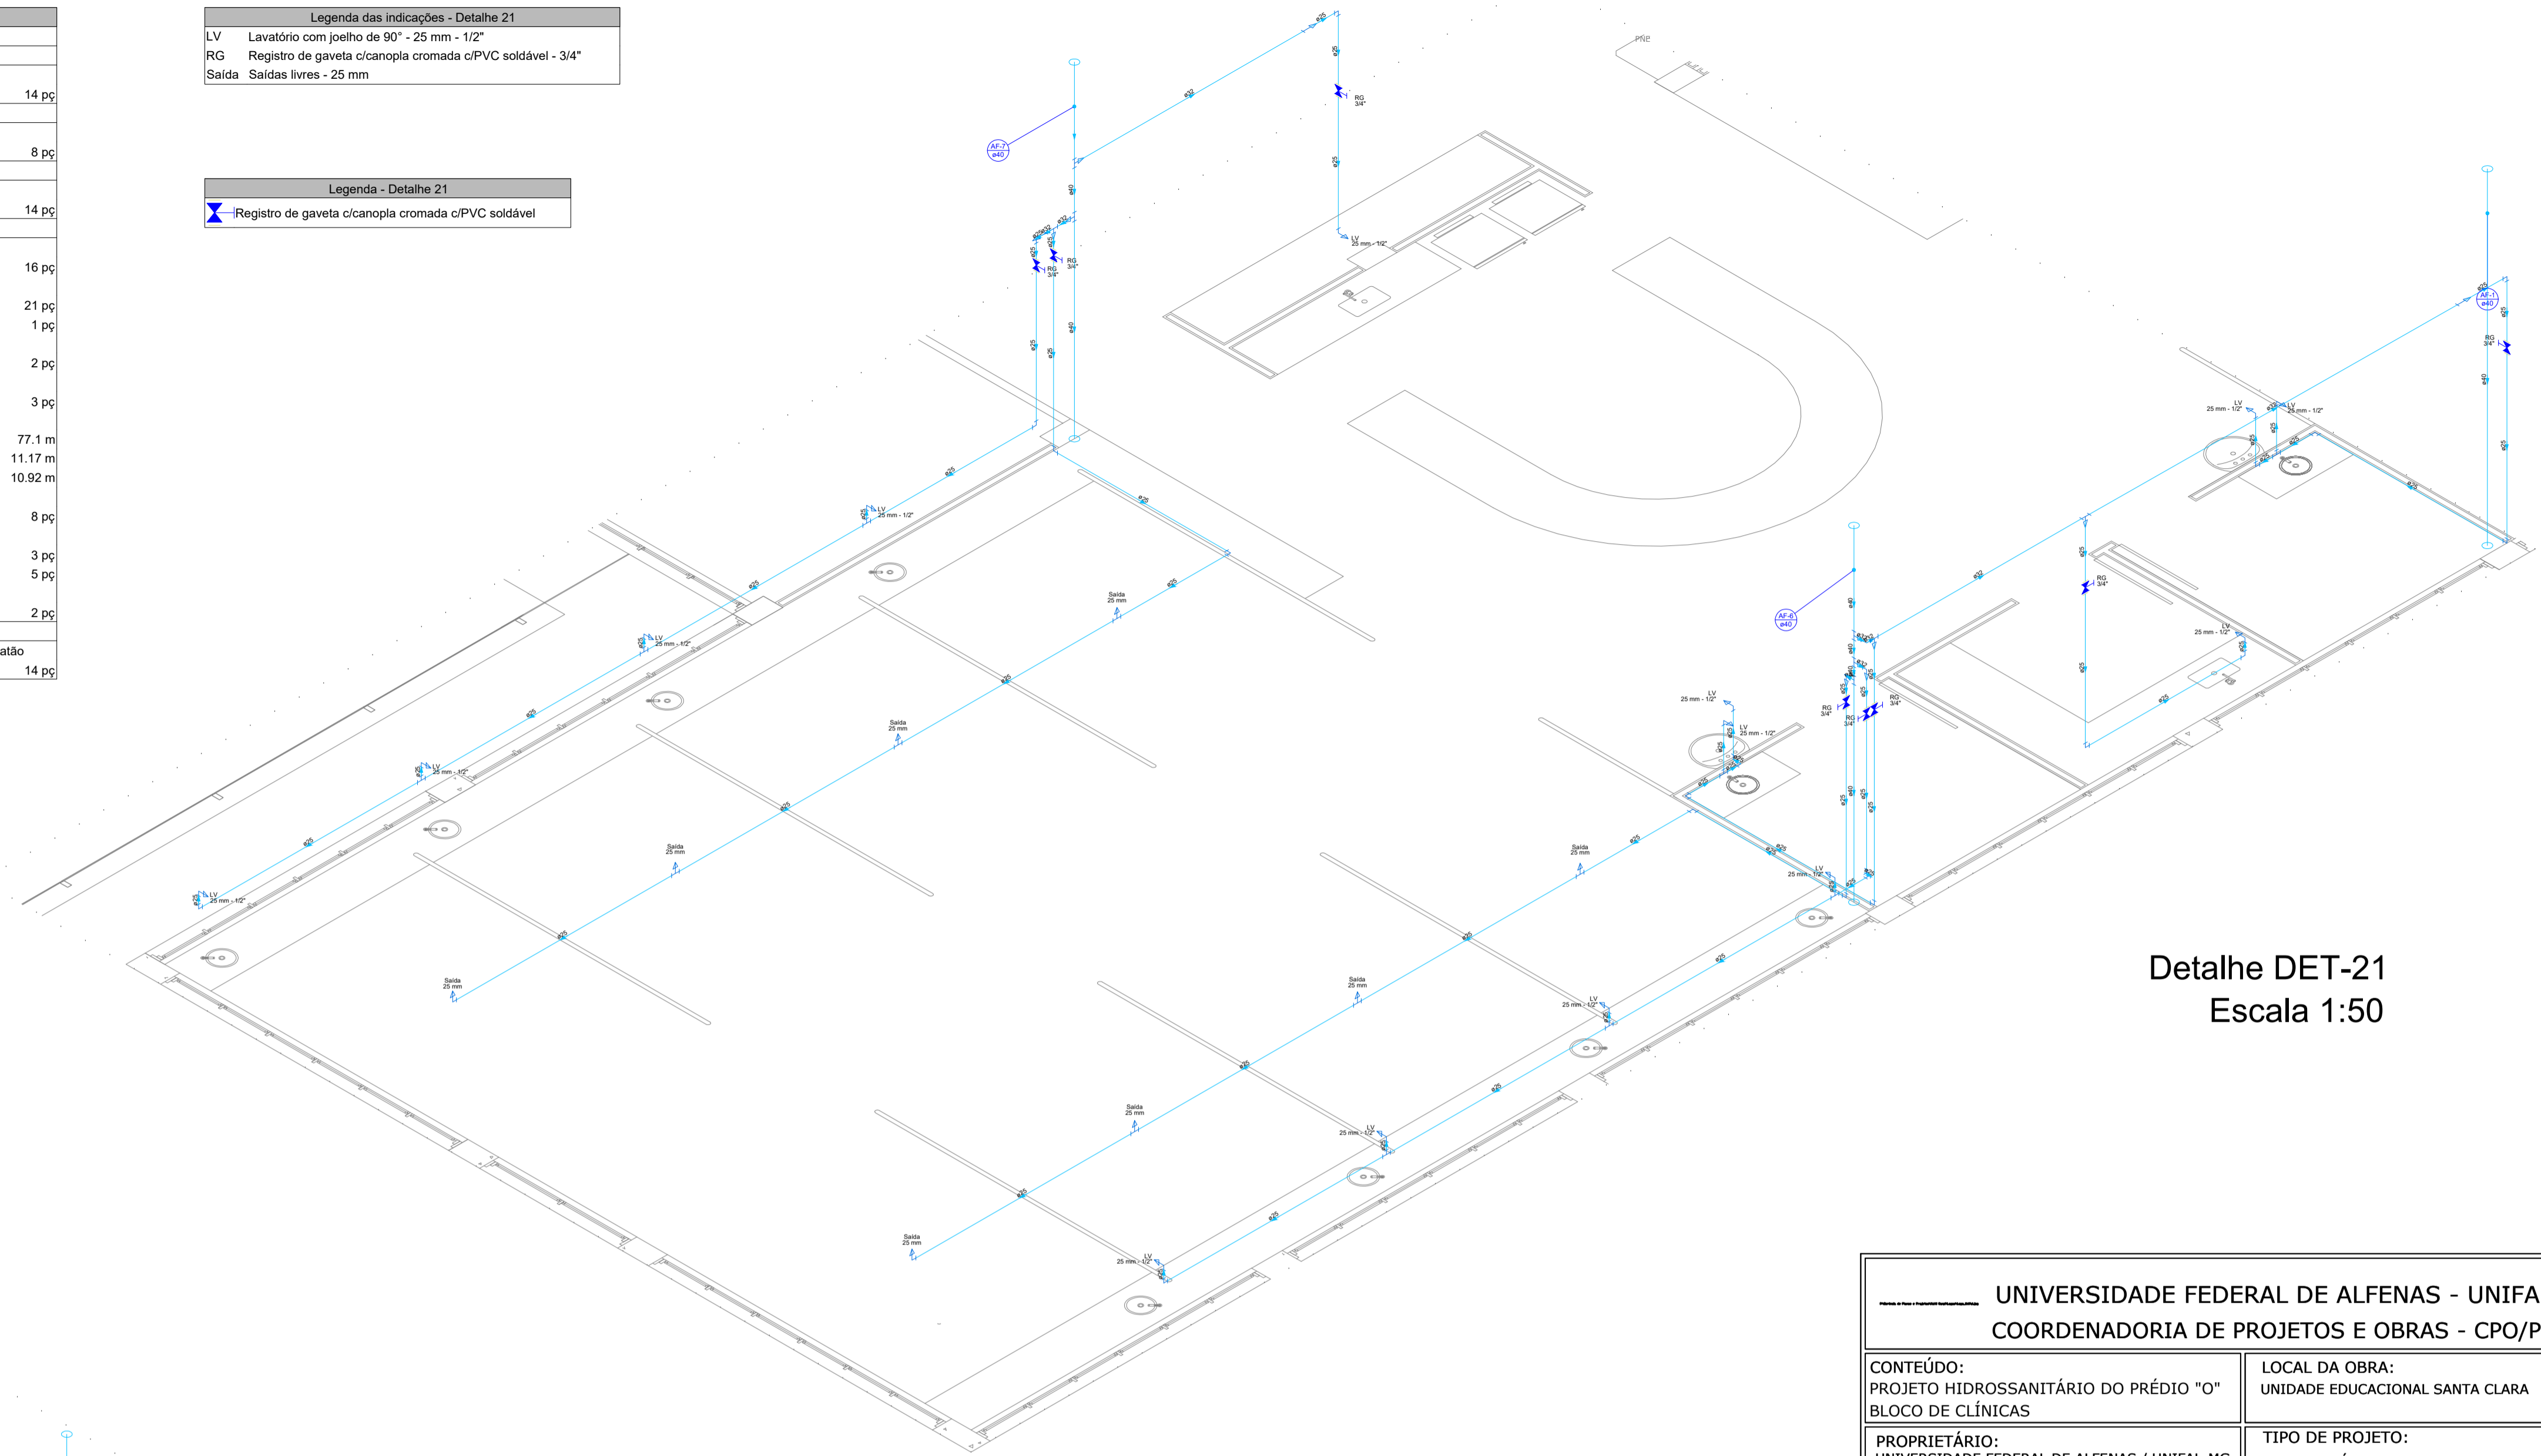


Detalhe DET-21
Escala 1:50

Lista de materiais - Detalhe 20	
Água fria	
Aparelho	
Torneira de lavatório 25 mm - 1/2"	13 pc
Metais	
Registro de gaveta c/ canopla cromada 3/4"	4 pc
PVC Acessórios	
Engate flexível plástico 1/2 - 30cm	13 pc
PVC rígido soldável	
Adapt sold curto c/bolsa-rosca p registro 25 mm - 3/4"	8 pc
Joelho 90° soldável 25 mm	17 pc
32 mm	1 pc
Luva de redução soldável 32 mm - 25 mm	4 pc
Tubos 25 mm	50.43 m
32 mm	6.53 m
40 mm	3.48 m
Tê 90 soldável 25 mm	10 pc
Tê de redução 90 soldável 40 mm - 32 mm	4 pc
União soldável 40 mm	1 pc
PVC soldável azul c/ bucha latão	
Joelho de redução 90° soldável com bucha de latão 25 mm - 1/2"	13 pc

Legenda das indicações - Detalhe 20	
LV	Lavatório com joelho de 90° - 25 mm - 1/2"
RG	Registro de gaveta c/canopla cromada c/PVC soldável - 3/4"
Saída	Saídas livres - 25 mm

Legenda - Detalhe 20	
	Registro de gaveta c/canopla cromada c/PVC soldável

Detalhe DET-20
Escala 1:50

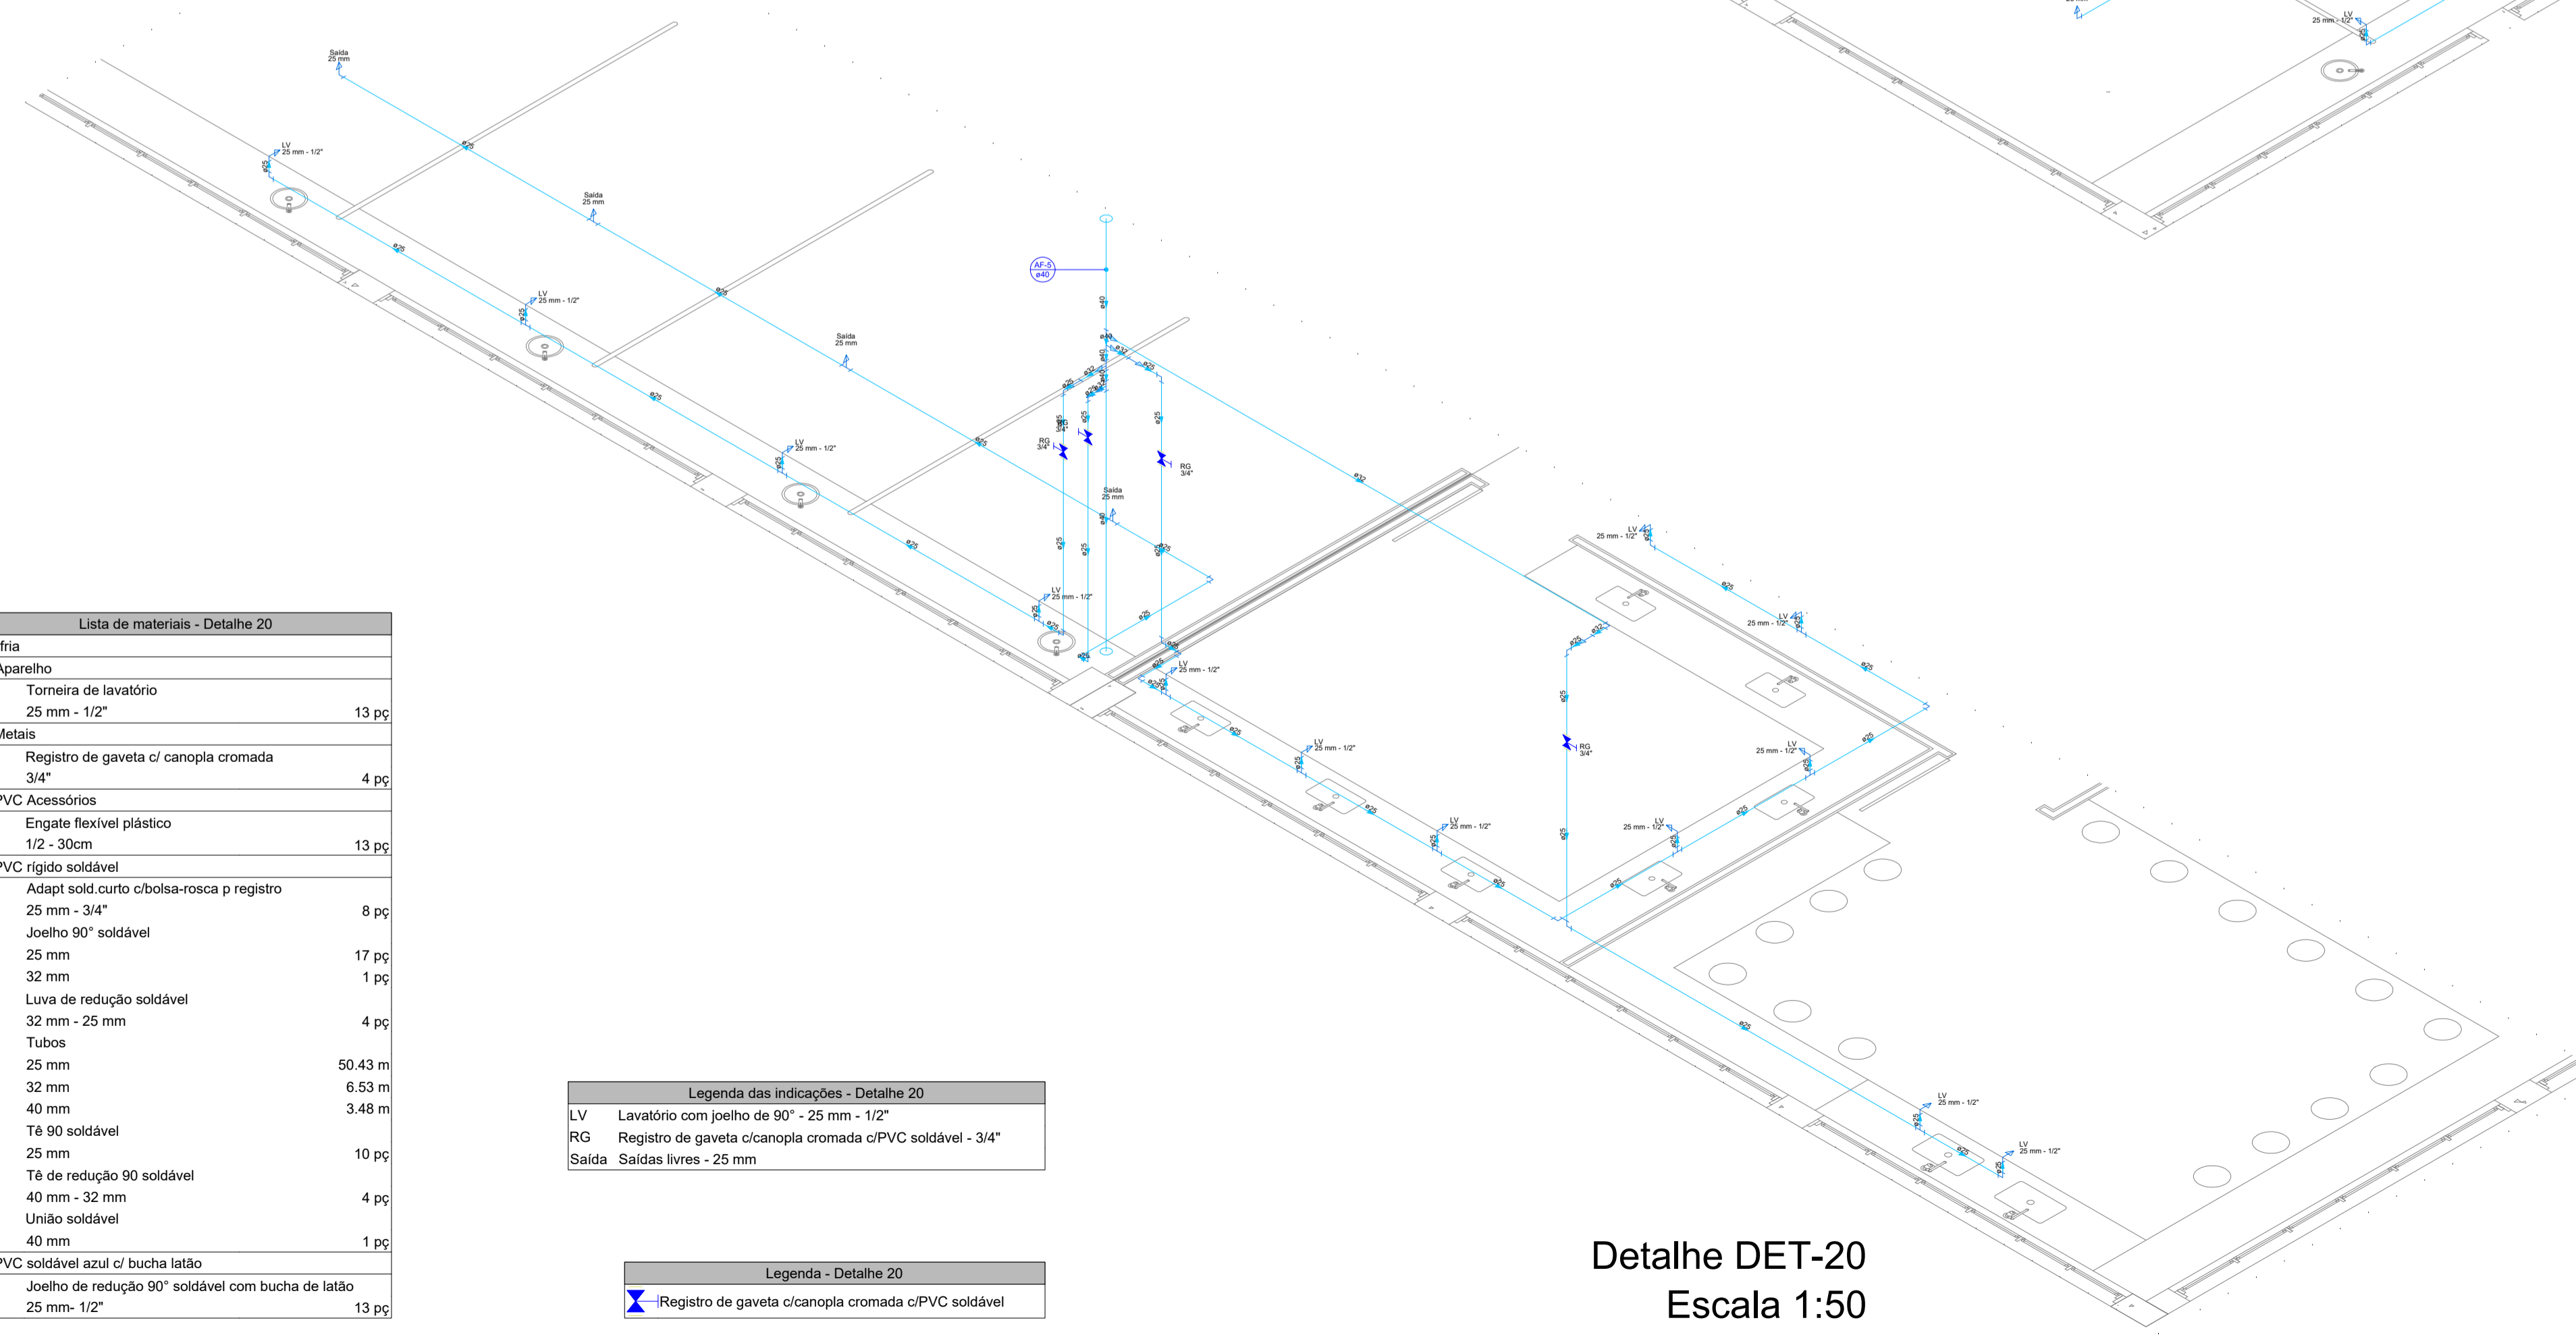

UNIVERSIDADE FEDERAL DE ALFENAS - UNIFAL-MG COORDENADORIA DE PROJETOS E OBRAS - CPO/Proplan			
CONTEÚDO: PROJETO HIDROSSANITÁRIO DO PRÉDIO "O" BLOCO DE CLÍNICAS	LOCAL DA OBRA: UNIDADE EDUCACIONAL SANTA CLARA		
PROPRIETÁRIO: UNIVERSIDADE FEDERAL DE ALFENAS / UNIFAL-MG CNPJ: 17.879.859/0001-15	TIPO DE PROJETO: PROJETO BÁSICO		
CONTEÚDO DA PRANCHA: PROJETO DE INSTALAÇÕES HIDRÁULICAS DO BLOCO DE CLÍNICAS - PISO 4 (NÍVEL +11,72) E PISO 5 (NÍVEL +15,46)			
ASSINATURAS: PROPRIETÁRIO: UNIVERSIDADE FEDERAL DE ALFENAS / UNIFAL-MG CNPJ: 17.879.859/0001-15	RESPONSÁVEL TÉCNICO: RICARDO LAGUARDIA JUSTEN DE ALMEIDA CREA: 228.803/D		
APROVAÇÕES:	ÁREAS:		
ESCALA: INDICADA	DATA: JULHO DE 2024	OBSERVAÇÕES: DECLARO QUE A APROVAÇÃO DO PROJETO NÃO IMPLICA, POR PARTE DA PREFEITURA, DO DIREITO DE PROPRIEDADE DO TERRENO, DIREITOS AUTORAIS RESERVADOS PELA LEI Nº 5988 DE REPRODUÇÃO PROIBIDA EM SEU TODO OU EM PARTES SEM A DEVIDA AUTORIZAÇÃO DO AUTOR.	PRANCHA: 02/08
DESENHO: RICARDO LAGUARDIA JUSTEN DE ALMEIDA			