


Legenda de condutos - Piso 7 - Sala Técnica	
Água fria	
Alimentação	

Legenda - Piso 7 - Sala Técnica	
	Registro esfera VS compacto soldável

Lista de materiais - Piso 7 - Sala Técnica	
<b>Alimentação</b>	
<b>Metais</b>	
Registro esfera VS compacto soldável PVC	
25 mm	4 pç
40 mm	1 pç
<b>PVC rígido soldável</b>	
Joelho 90° soldável	
25 mm	13 pç
40 mm	3 pç
50 mm	2 pç
Tubos	1 pç
25 mm	46,21 m
40 mm	6,25 m
Tê 90 soldável	
25 mm	2 pç
32 mm	1 pç
União soldável	
25 mm	1 pç
<b>Água fria</b>	
<b>Metais</b>	
Registro esfera VS compacto soldável PVC	
20 mm	1 pç
32 mm	2 pç
50 mm	3 pç
60 mm	17 pç
<b>PVC rígido soldável</b>	
Bucha de redução sold. curta	
50 mm - 40 mm	4 pç
Bucha de redução sold. longa	
75 mm - 50 mm	12 pç
Curva 90 soldável	
40 mm	5 pç
50 mm	19 pç
75 mm	19 pç
Joelho 90° soldável	
32 mm	2 pç
40 mm	3 pç
50 mm	2 pç
75 mm	1 pç
Luva soldável	
50 mm	4 pç
75 mm	12 pç
Tubos	
32 mm	29,11 m
40 mm	31,99 m
50 mm	75,83 m
75 mm	168,86 m
Tê 90 soldável	
32 mm	2 pç
40 mm	2 pç
50 mm	3 pç
75 mm	15 pç
Tê de redução 90 soldável	
50 mm - 40 mm	1 pç
75 mm - 50 mm	1 pç
<b>Reservatório cilíndrico</b>	
Polietileno	
5000 L	1 pç
<b>Reservatório cilíndrico</b>	
Aço inoxidável	
1000 L	3 pç

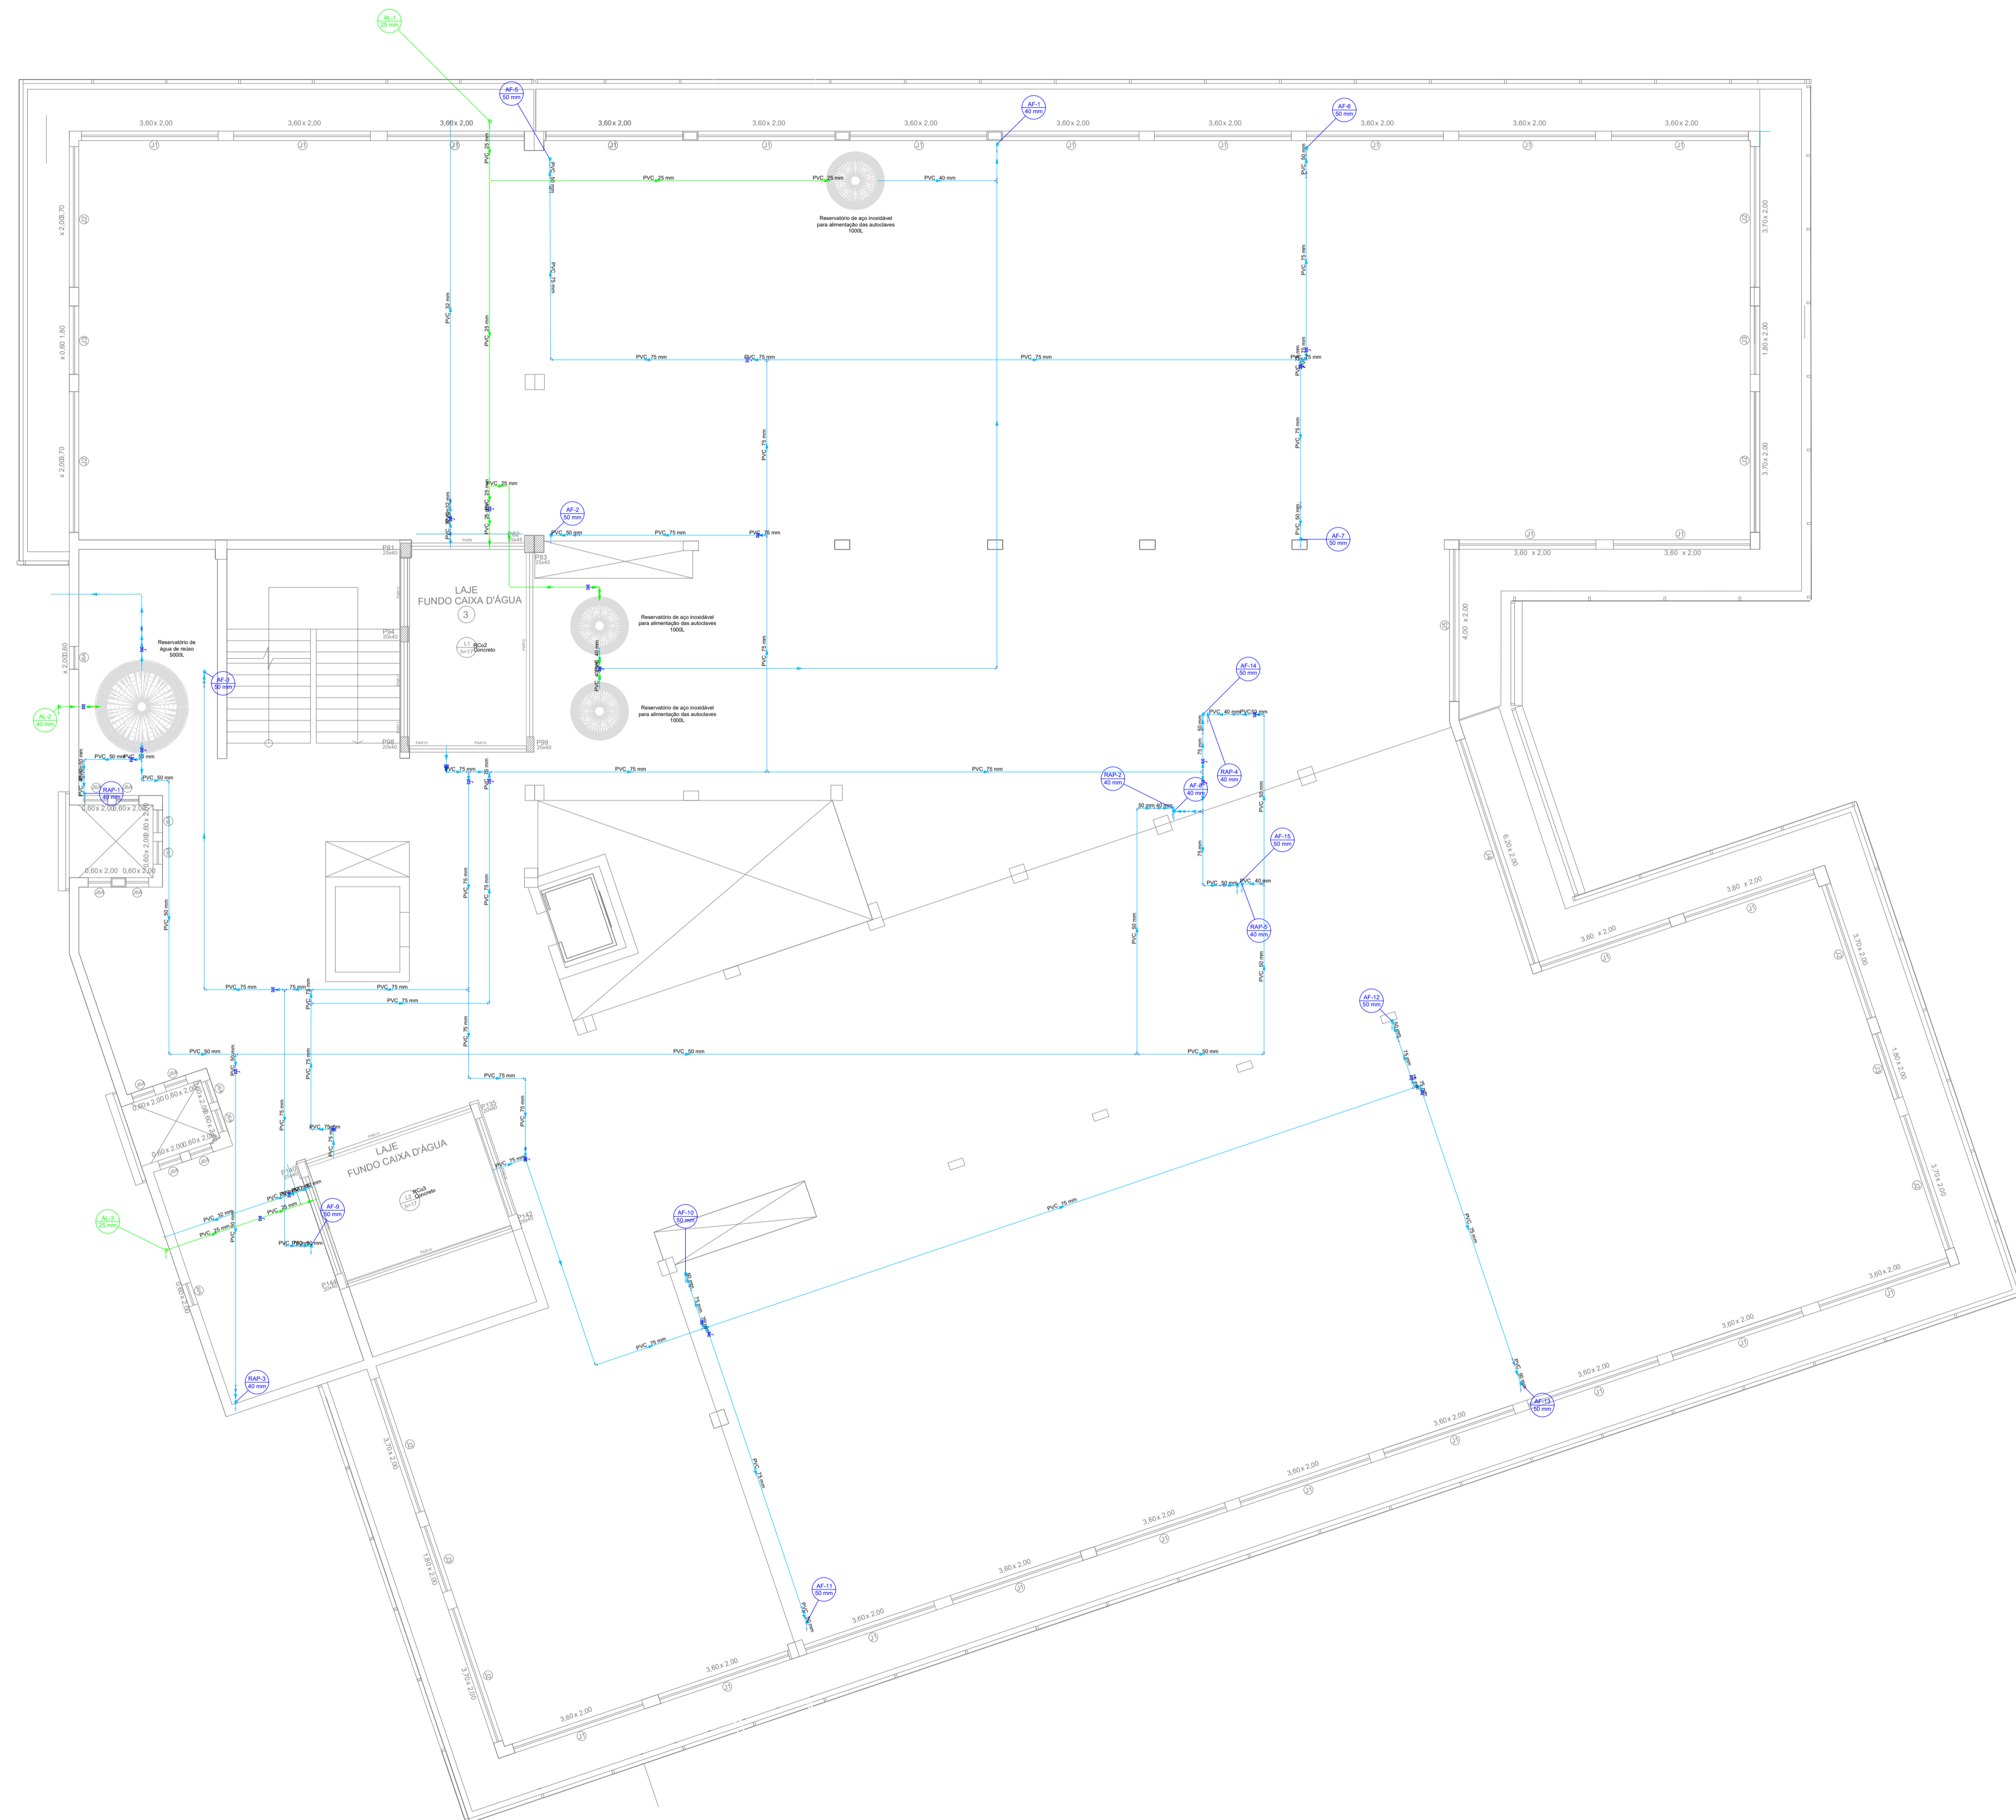

**UNIVERSIDADE FEDERAL DE ALFENAS - UNIFAL-MG**  
**COORDENADORIA DE PROJETOS E OBRAS - CPO/Proplan**

<b>CONTEÚDO:</b> PROJETO HIDROSSANITÁRIO DO PRÉDIO "O" BLOCO DE CLÍNICAS	<b>LOCAL DA OBRA:</b> UNIDADE EDUCACIONAL SANTA CLARA
<b>PROPRIETÁRIO:</b> UNIVERSIDADE FEDERAL DE ALFENAS / UNIFAL-MG CNPJ: 17.879.859/0001-15	<b>TIPO DE PROJETO:</b> PROJETO BÁSICO

**CONTEÚDO DA PRANCHA:**  
 PROJETO DE INSTALAÇÕES HIDRÁULICAS DO BLOCO DE CLÍNICAS - PISO 7 (NÍVEL +22,94)

<b>ASSINATURAS:</b> <b>PROPRIETÁRIO:</b>  UNIVERSIDADE FEDERAL DE ALFENAS / UNIFAL-MG CNPJ: 17.879.859/0001-15
<b>RESPONSÁVEL TÉCNICO:</b>  RICARDO LAGUARDIA JUSTEN DE ALMEIDA CREA: 228.803/D

<b>APROVAÇÕES:</b>	<b>ÁREAS:</b>
--------------------	---------------

<b>ESCALA:</b> INDICADA	<b>DATA:</b> JULHO DE 2024	<b>OBSERVAÇÕES:</b> DECLARO QUE A APROVAÇÃO DO PROJETO NÃO IMPLICA POR PARTE DA PREFEITURA DO DIREITO DE PROPRIEDADE DO TERRENO. DIREITOS AUTORAIS RESERVADOS PELA LEI Nº 5988 DE REPRODUÇÃO PROIBIDA EM SEU TODO OU EM PARTES SEM A EXPRESSA AUTORIZAÇÃO DO AUTOR.	<b>PRANCHA:</b> <b>01/02</b>
<b>DESENHO:</b> RICARDO LAGUARDIA JUSTEN DE ALMEIDA			