


Lista de materiais - Detalhe 7	
<b>Alimentação</b>	
Bomba Hidráulica - Recalque	
Schneider	
Recalque - ME 2230 3CV	1 pç
<b>Metais</b>	
Registro esfera VS compacto soldável PVC	
40 mm	1 pç
Válvula de retenção horiz c/ portinhola	
1.1/4"	1 pç
Válvula de sucção	
1.1/4"	1 pç
<b>PVC rígido soldável</b>	
Adapt sold curto c/bolsa-rosca p registro	
40 mm - 1.1/4"	3 pç
Joelho 90° soldável	
40 mm	1 pç
50 mm	2 pç
Tubos	
40 mm	1.22 m
50 mm	4.98 m
<b>Reservatório de concreto</b>	
Pré - moldado	
Reservatório concreto	1 pç

Legenda das indicações - Detalhe 7	
RE	Registro esfera VS compacto soldável - 1.1/4"
VR	Válvula de retenção horizontal c/ PVC soldável - 1.1/4"
VSP	Válvula de sucção (poço) c/ PVC soldável - 1.1/4"

Legenda - Detalhe 7	
	Bomba Hidráulica
	Registro esfera VS compacto soldável
	Válvula de retenção horizontal c/ PVC soldável
	Válvula de sucção (poço) c/ PVC soldável

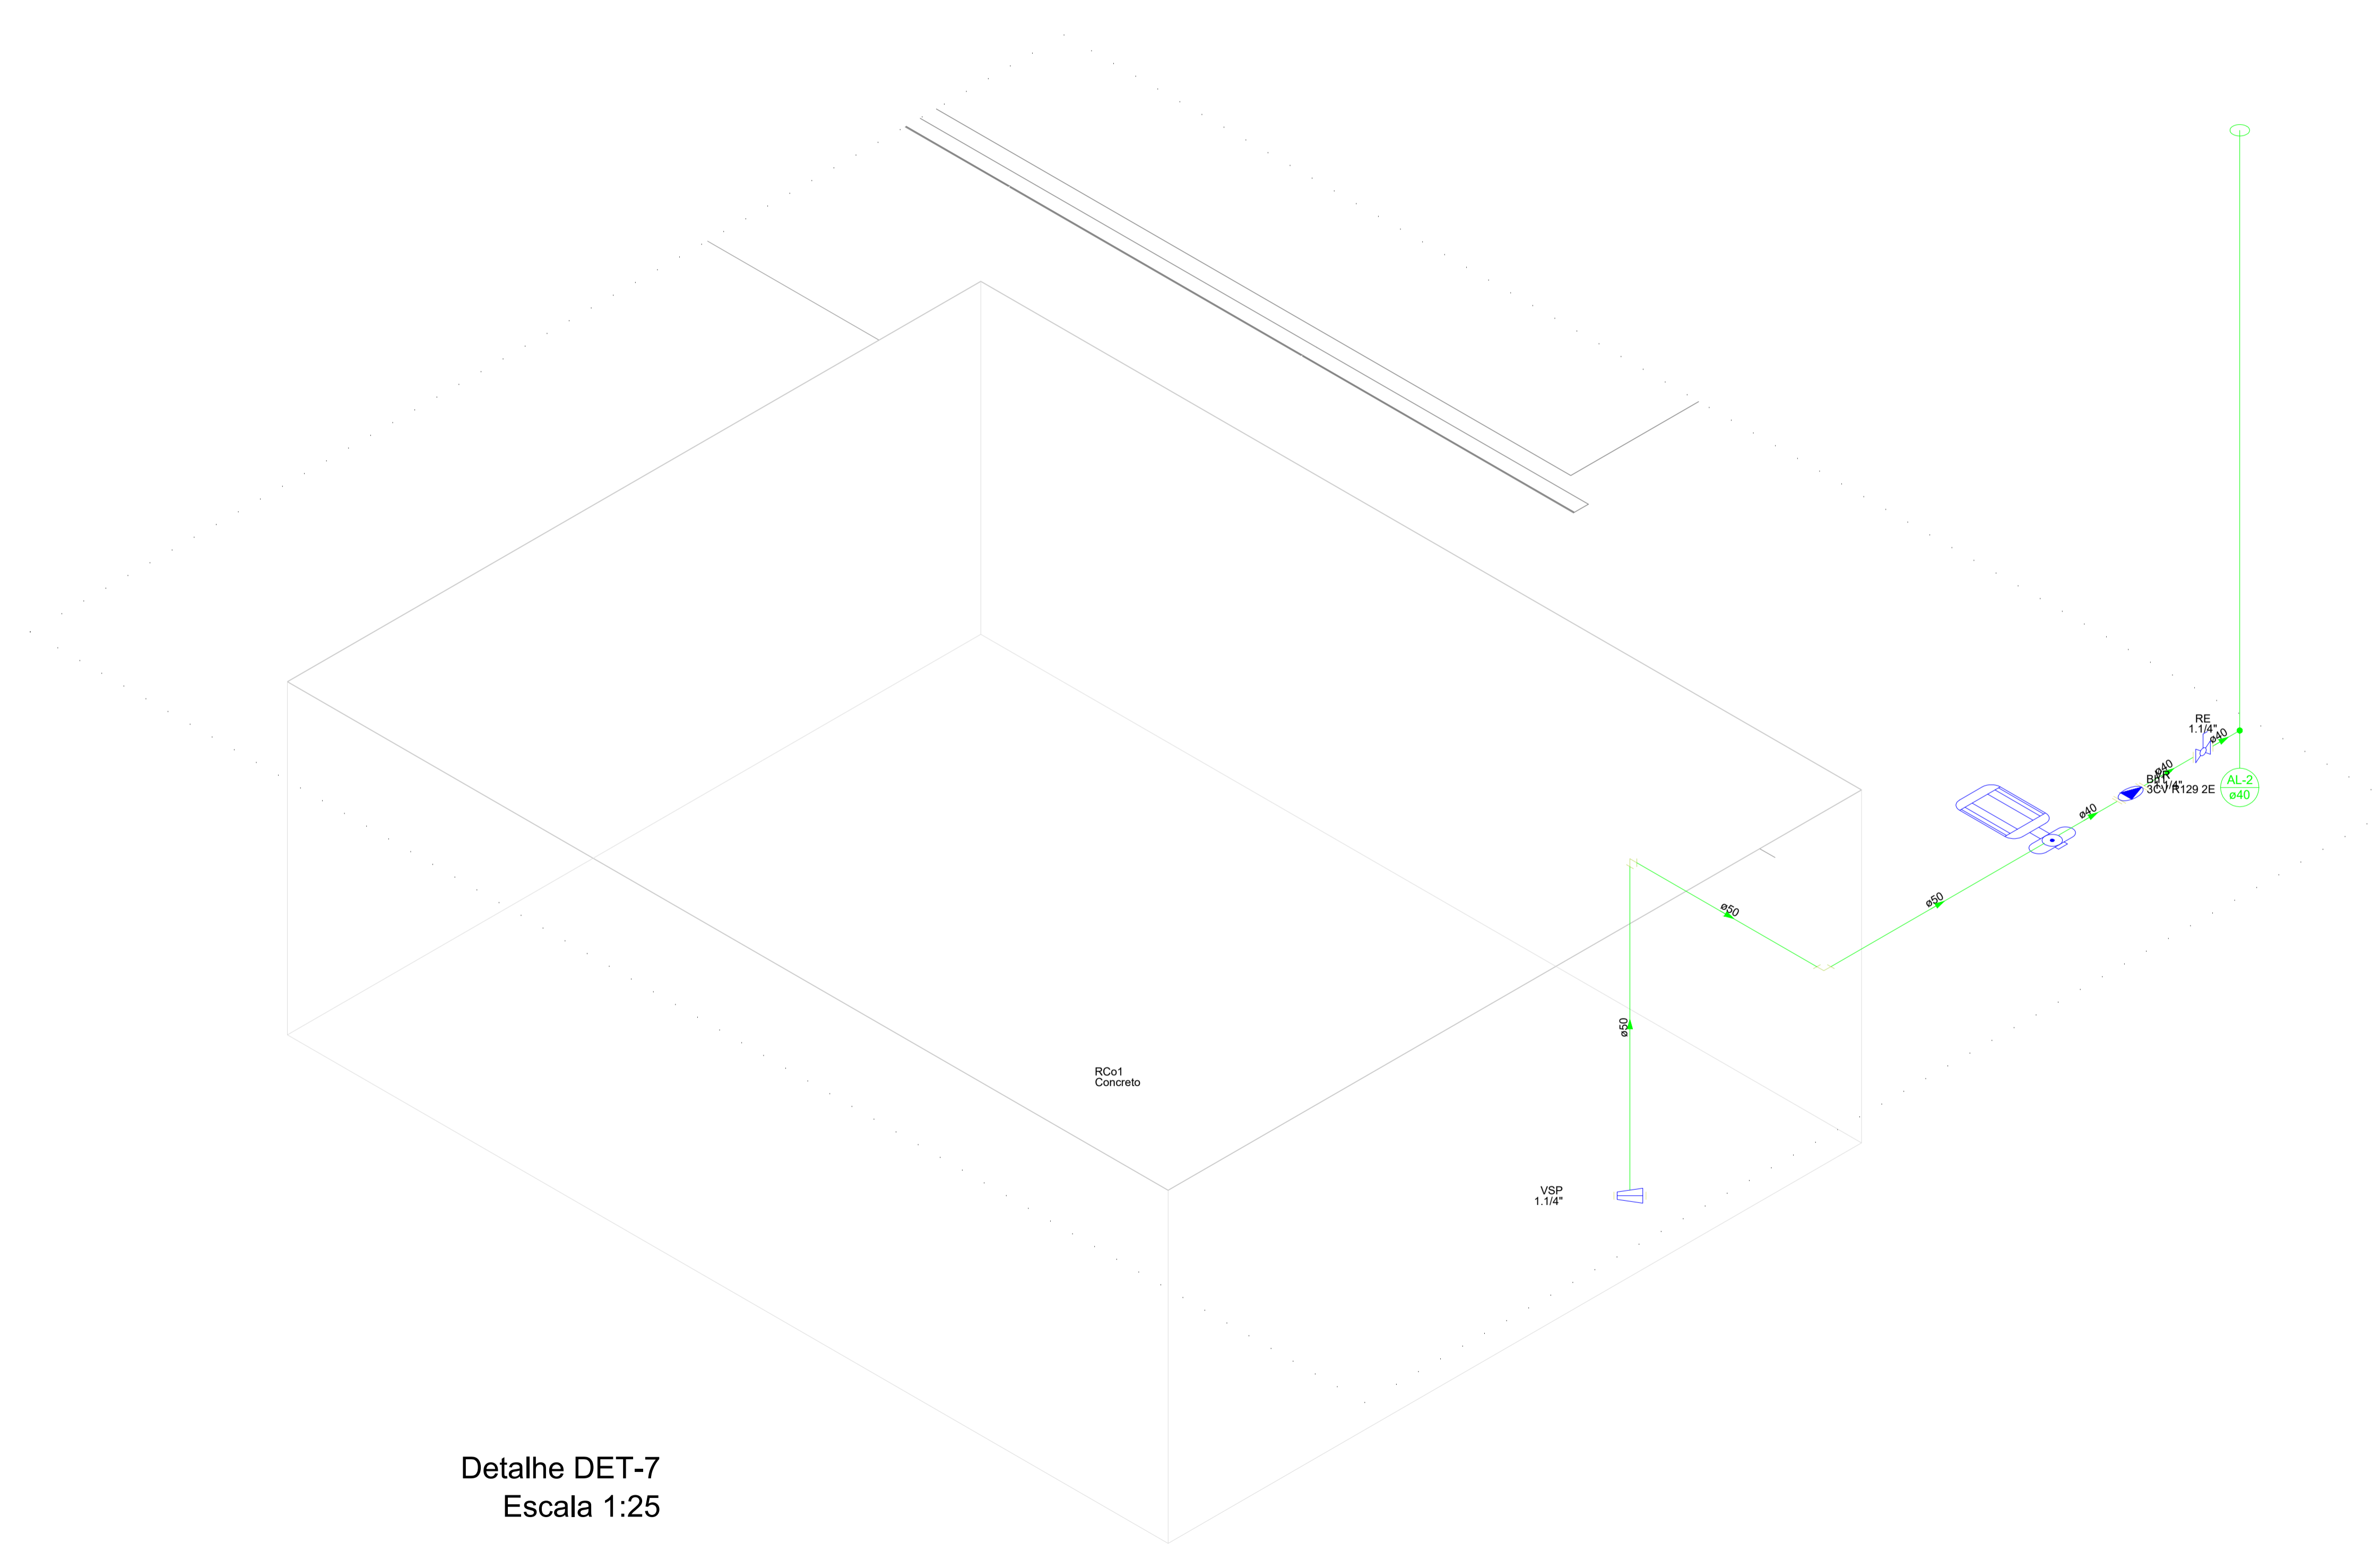

Detalhe DET-7  
Escala 1:25

<b>UNIVERSIDADE FEDERAL DE ALFENAS - UNIFAL-MG</b> <b>COORDENADORIA DE PROJETOS E OBRAS - CPO/Proplan</b>	
<b>CONTEÚDO:</b> PROJETO HIDROSSANITÁRIO DO PRÉDIO "O" BLOCO DE CLÍNICAS	<b>LOCAL DA OBRA:</b> UNIDADE EDUCACIONAL SANTA CLARA
<b>PROPRIETÁRIO:</b> UNIVERSIDADE FEDERAL DE ALFENAS / UNIFAL-MG CNPJ: 17.879.859/0001-15	<b>TIPO DE PROJETO:</b> PROJETO BÁSICO
<b>CONTEÚDO DA PRANCHA:</b> PROJETO DE INSTALAÇÕES HIDRÁULICAS DO BLOCO DE CLÍNICAS - PISO 2 (NÍVEL +4,24)	
<b>ASSINATURAS:</b> <b>PROPRIETÁRIO:</b>  UNIVERSIDADE FEDERAL DE ALFENAS / UNIFAL-MG CNPJ: 17.879.859/0001-15  <b>RESPONSÁVEL TÉCNICO:</b>  RICARDO LAGUARDIA JUSTEN DE ALMEIDA CREA: 228.803/D	
<b>APROVAÇÕES:</b>	<b>ÁREAS:</b>
<b>ESCALA:</b> INDICADA	<b>DATA:</b> JULHO DE 2024
<b>DESENHO:</b> RICARDO LAGUARDIA JUSTEN DE ALMEIDA	<b>OBSERVAÇÕES:</b> DECLARO QUE A APROVAÇÃO DO PROJETO NÃO IMPLICA, POR PARTE DA PREFEITURA, DO DIREITO DE PROPRIEDADE DO TERRENO, DIREITOS AUTORAIS RESERVADOS PELA LEI Nº 5798 DE REPRODUÇÃO PROIBIDA EM SEU TODO OU EM PARTES SEM A EXPRESSA AUTORIZAÇÃO DO AUTOR.
	<b>PRANCHA:</b> <b>03/09</b>