
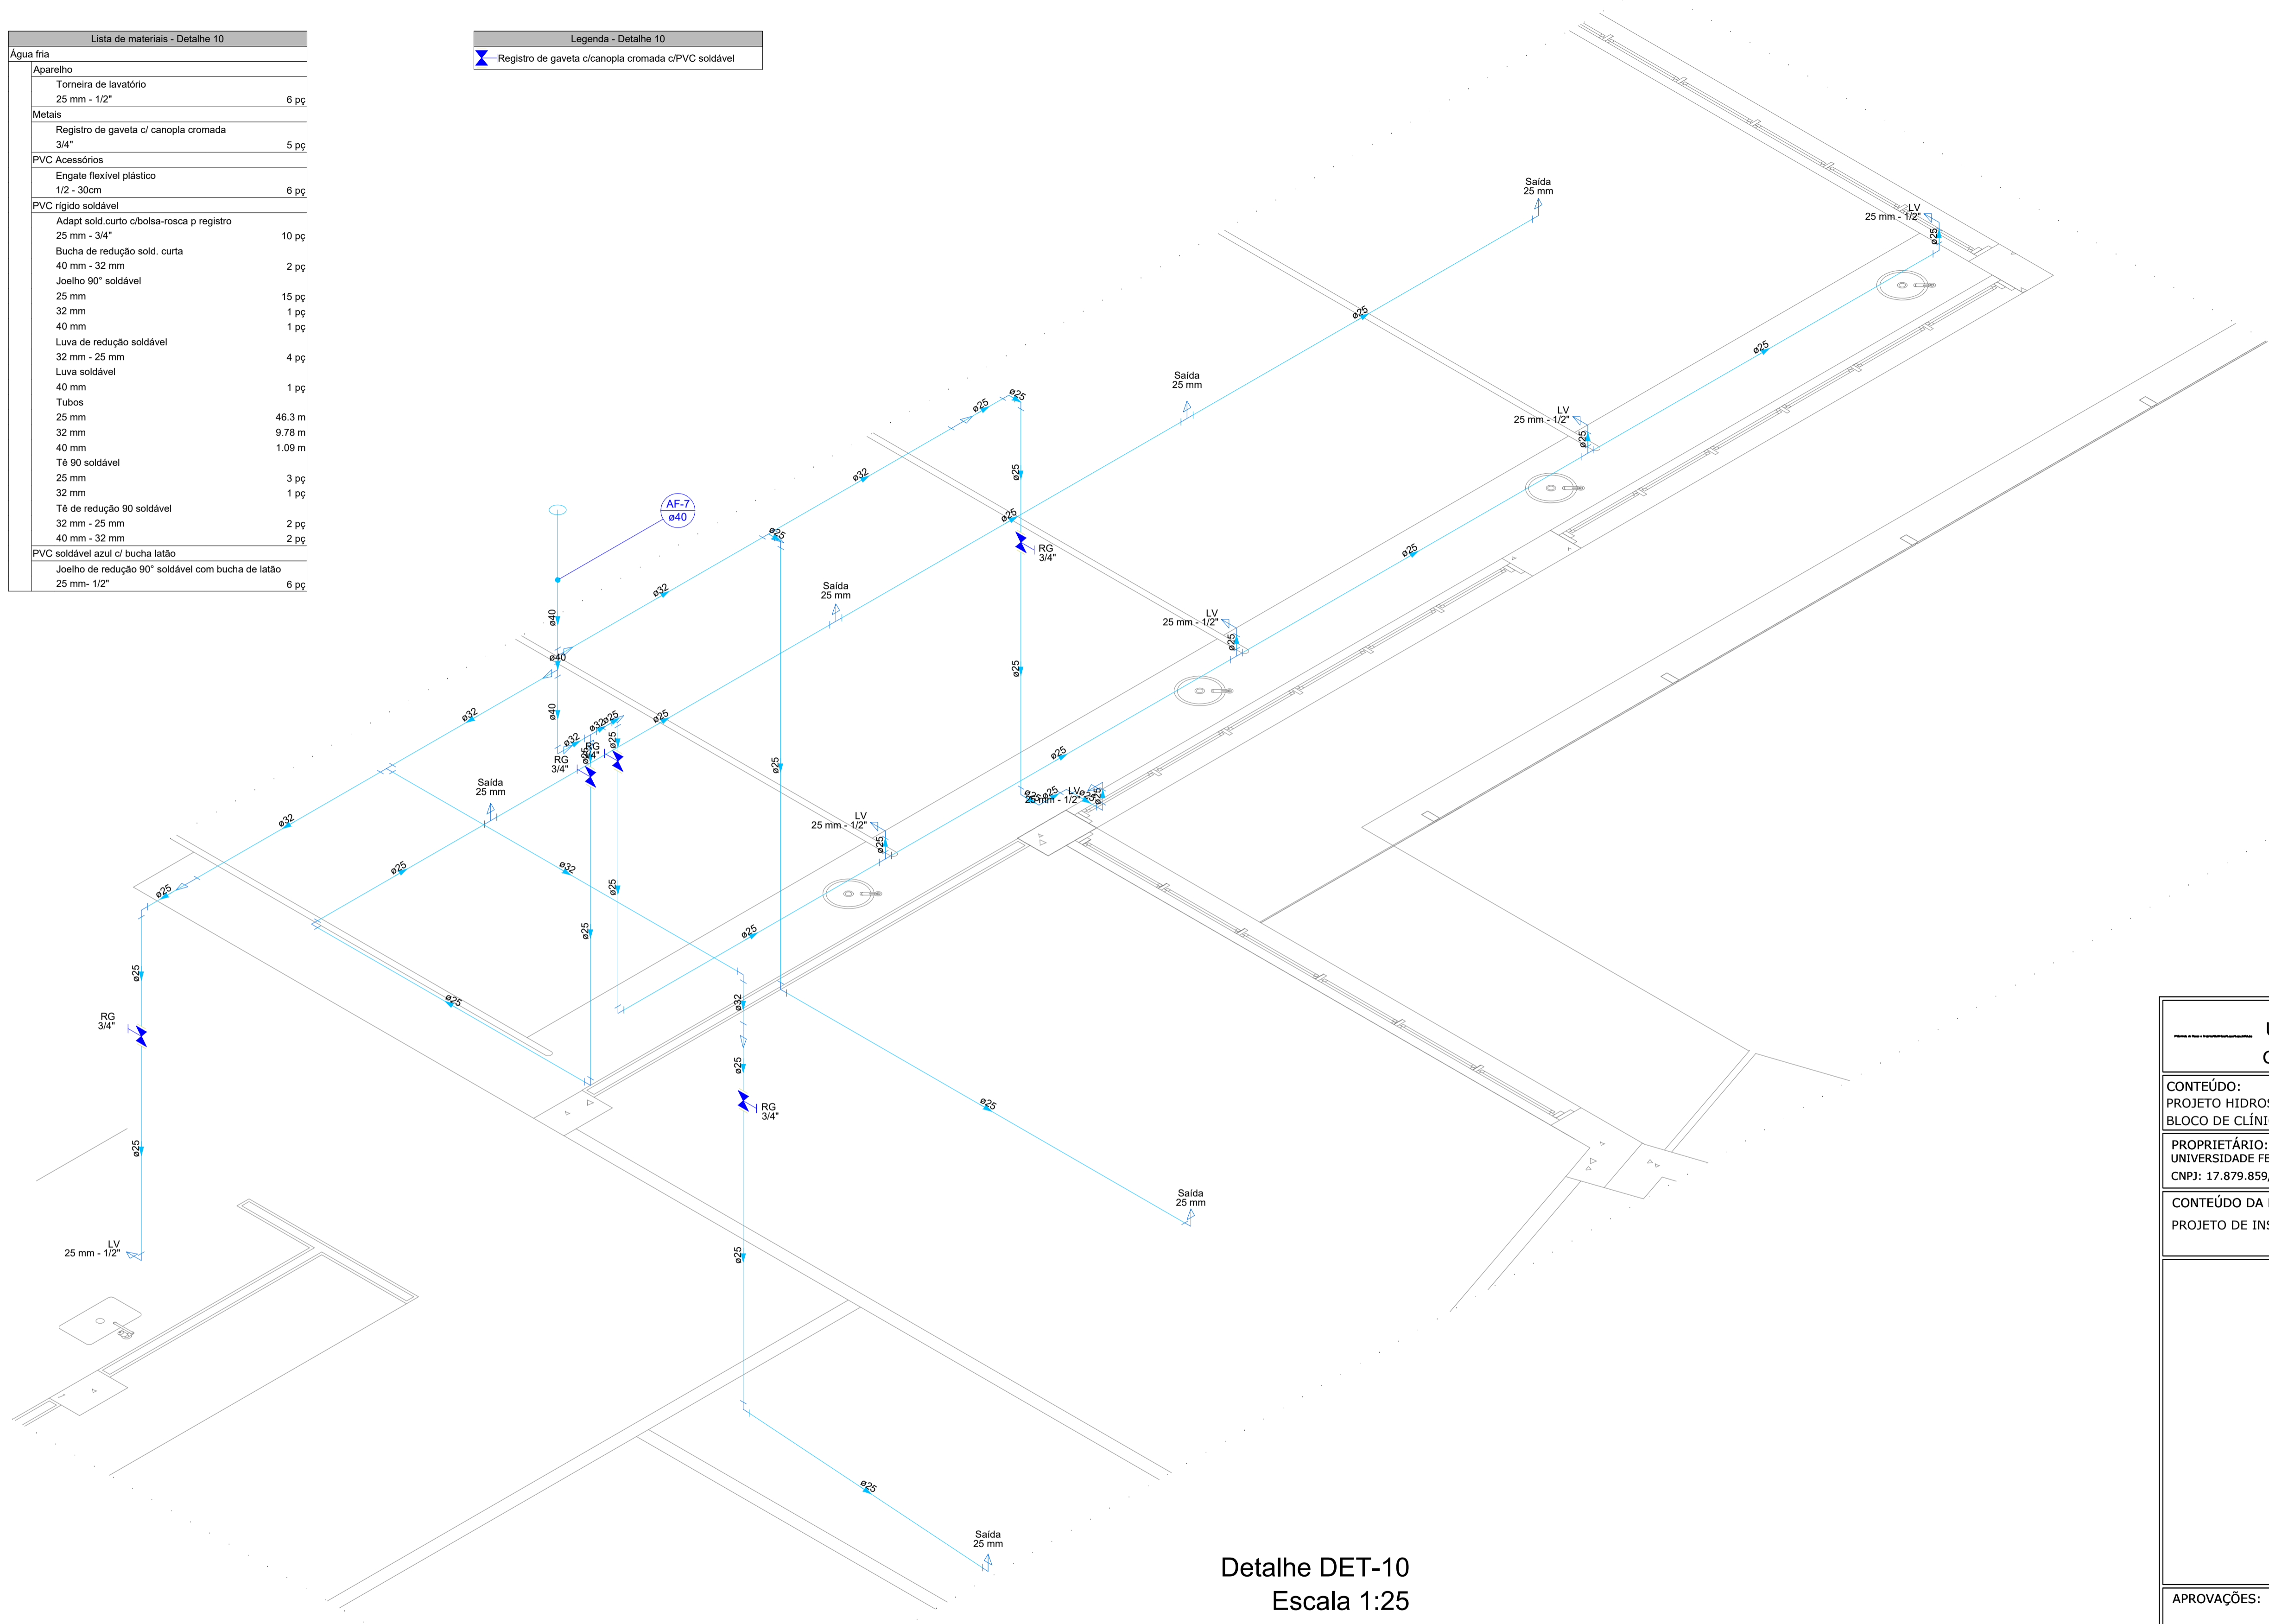


Lista de materiais - Detalhe 10	
Água fria	
Aparelho	
Torneira de lavatório 25 mm - 1/2"	6 pç
Metais	
Registro de gaveta c/ canopia cromada 3/4"	5 pç
PVC Acessórios	
Engate flexível plástico 1/2 - 30cm	6 pç
PVC rígido soldável	
Adapt sold.corto c/bolsa-rosca p registro 25 mm - 3/4"	10 pç
Bucha de redução sold. curta 40 mm - 32 mm	2 pç
Joelho 90° soldável 25 mm	15 pç
32 mm	1 pç
40 mm	1 pç
Luva de redução soldável 32 mm - 25 mm	4 pç
Luva soldável 40 mm	1 pç
Tubos	
25 mm	48.3 m
32 mm	9.78 m
40 mm	1.09 m
Tê 90 soldável 25 mm	3 pç
32 mm	1 pç
Tê de redução 90 soldável 32 mm - 25 mm	2 pç
40 mm - 32 mm	2 pç
PVC soldável azul c/ bucha latão	
Joelho de redução 90° soldável com bucha de latão 25 mm - 1/2"	6 pç

Legenda - Detalhe 10
 Registro de gaveta c/canopia cromada c/PVC soldável



Detalhe DET-10
Escala 1:25

UNIVERSIDADE FEDERAL DE ALFENAS - UNIFAL-MG COORDENADORIA DE PROJETOS E OBRAS - CPO/Proplan			
CONTEÚDO: PROJETO HIDROSSANITÁRIO DO PRÉDIO "O" BLOCO DE CLÍNICAS	LOCAL DA OBRA: UNIDADE EDUCACIONAL SANTA CLARA		
PROPRIETÁRIO: UNIVERSIDADE FEDERAL DE ALFENAS / UNIFAL-MG CNPJ: 17.879.859/0001-15	TIPO DE PROJETO: PROJETO BÁSICO		
CONTEÚDO DA PRANCHA: PROJETO DE INSTALAÇÕES HIDRÁULICAS DO BLOCO DE CLÍNICAS - PISO 2 (NÍVEL +4,24)			
ASSINATURAS: PROPRIETÁRIO: UNIVERSIDADE FEDERAL DE ALFENAS / UNIFAL-MG CNPJ: 17.879.859/0001-15 RESPONSÁVEL TÉCNICO: RICARDO LAGUARDIA JUSTEN DE ALMEIDA CREA: 228.803/D			
APROVAÇÕES:	ÁREAS:		
ESCALA: INDICADA	DATA: JULHO DE 2024	OBSERVAÇÕES: DECLARO QUE A APROVAÇÃO DO PROJETO NÃO IMPLICA, POR PARTE DA PREFEITURA DO DIREITO DE PROPRIEDADE DO TERRENO. DIREITOS AUTORAIS RESERVADOS PELA LEI Nº 5988 DE REPRODUÇÃO PROIBIDA EM SEU TODO OU EM PARTES SEM A EXPRESSA AUTORIZAÇÃO DO AUTOR.	PRANCHA: 06/09
DESENHO: RICARDO LAGUARDIA JUSTEN DE ALMEIDA			