


PISO 03

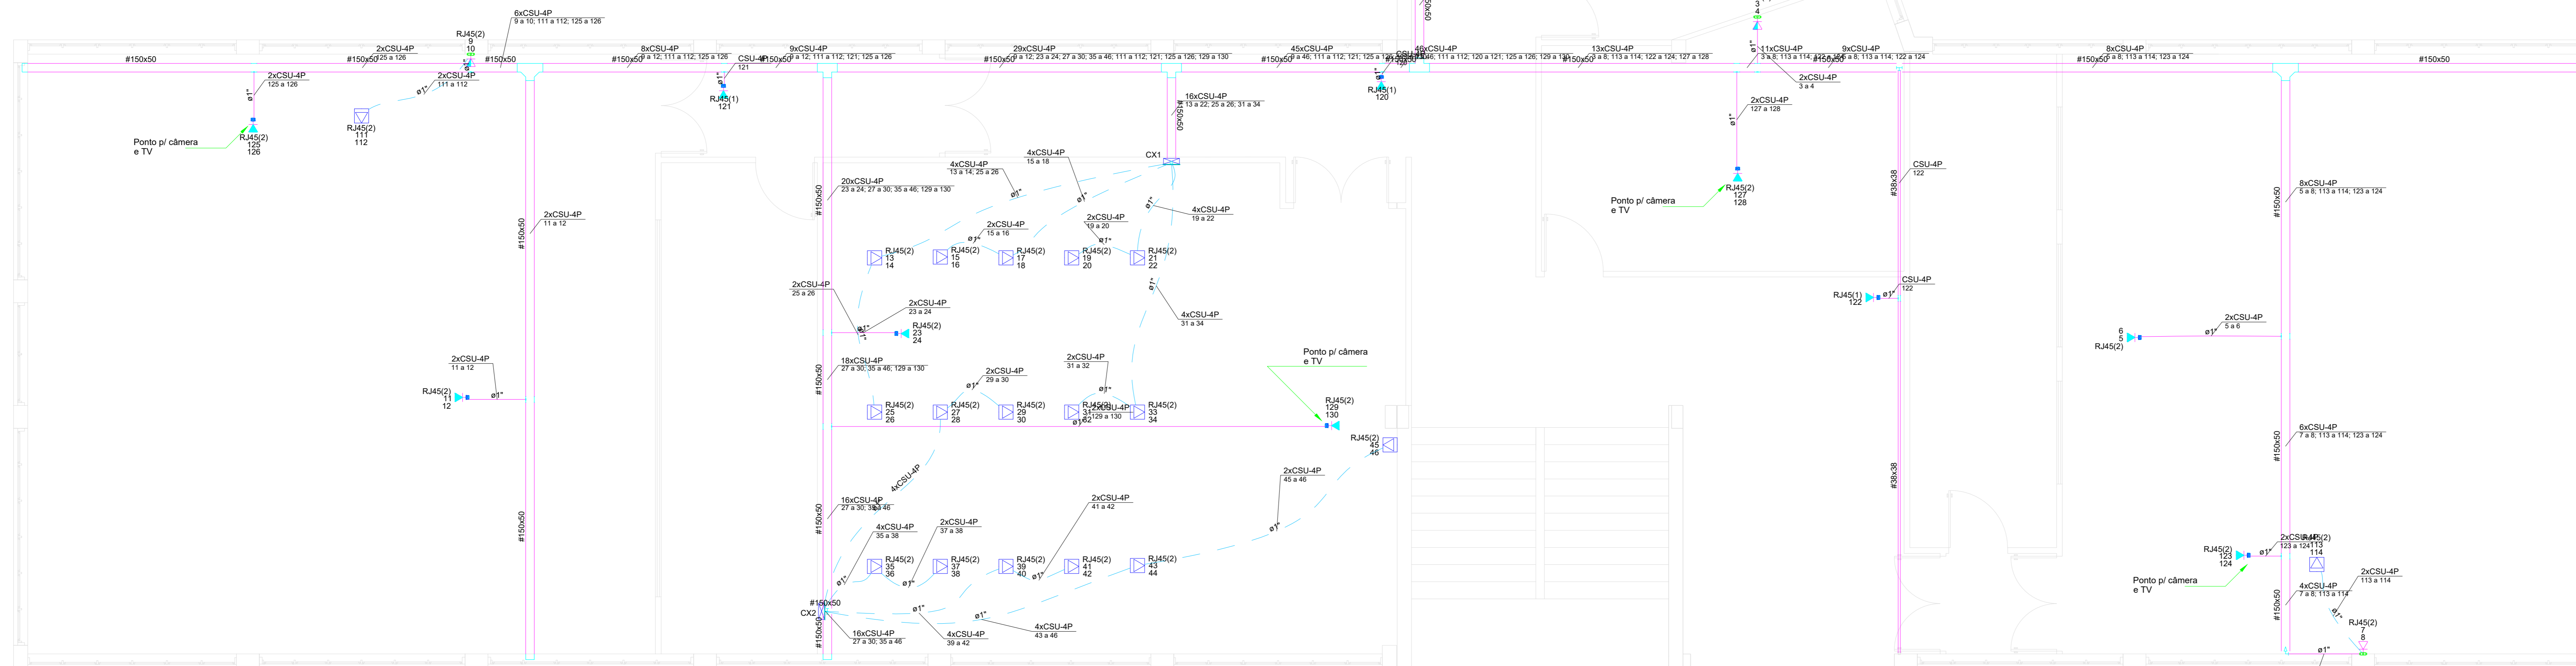

PAVIMENTO 3
ESC. 1/50

Legenda	
	Caixa de passagem 280x280x102 a 0,30 do piso
	Condutele X - Tomada RJ45 - 2 módulos a 0,30m do piso
	Condutele X - Tomada RJ45 - 2 módulos a 1,20m do piso
	Cotovelo reto 90°
	Ponto de consolidação
	Ponto de telecomunicação no piso
	Saída horizontal para eletroduto
	T horizontal 90°
	T reto 90°
	Terminal
	Tomada RJ45 - 2 módulos a 2,20m do piso
	Tomada RJ45 a 2,20m do piso

NOTAS
1 - OS FIOS NÃO DEVERAM TER EMENDAS AO LONGO DO SEU TRAJETO.
2 - PONTOS DE NÚMERO 115 A 122 SÃO PONTOS DE ESPERA PARA O CIRCUITO OPTV.
3 - O PONTO DE CONSOLIDAÇÃO Nº 02, NÃO ATENDER O PAVIMENTO 03 E 04.
4 - A DISTÂNCIA DO PONTO DE CONSOLIDAÇÃO AO PONTO TERMINAL NÃO DEVE EXCEDER 90 METROS.
5 - DEVERÁ SER DEIXADA UMA SOBRA DE 3 METROS EM CADA CIRCUITO NO PONTO DE CONSOLIDAÇÃO.

NOTAS GERAIS
1. ESTE PROJETO É PROPRIEDADE DO PROJETISTA REGISTRADO NO SELO, CONFORME LEI Nº. 5194/96 NÃO DEVE SER UTILIZADO PARA QUALQUER OUTRA FINALIDADE QUE NÃO SE RELACIONE COM A EXECUÇÃO DA PRESENTE EDIFICAÇÃO, SENDO TERMINANTEMENTE VEDADA SUA COLOCAÇÃO A DISPOSIÇÃO DE TERCEIROS.
2. O PROJETISTA NÃO SE RESPONSABILIZA POR EVENTUAIS ALTERAÇÕES DESTA PROJETO DURANTE SUA EXECUÇÃO. QUALQUER MODIFICAÇÃO, O MESMO DEVE SER CONTACTADO.
3. ESTE PROJETO FOI BASEADO NO LAY-OUT E INFORMAÇÕES FORNECIDAS PELO ARQUITETO OU PROPRIETÁRIO.
4. QUALQUER MODIFICAÇÃO OU DÚVIDA DEVERÁ SER MEDIATAMENTE COMUNICADA POR ESCRITO AO PROJETISTA.

UNIVERSIDADE FEDERAL DE ALFENAS - UNIFAL-MG
COORDENADORIA DE PROJETOS E OBRAS - CPO/Proplan

CONTEÚDO: PROJETO DE LÓGICA PRÉDIO "0" - ODONTOLÓGIA	LOCAL DA OBRA: CAMPUS Santa Clara
PROPRIETÁRIO: UNIVERSIDADE FEDERAL DE ALFENAS / UNIFAL-MG CNPJ: 17.879.859/0001-15	TIPO DE PROJETO: PROJETO BÁSICO

CONTEÚDO DA PRANCHA:
Projeto de Lógica

ASSINATURAS: PROPRIETÁRIO: UNIVERSIDADE FEDERAL DE ALFENAS / UNIFAL-MG CNPJ: 17.879.859/0001-15
RESPONSÁVEL TÉCNICO: ENG. AMANDA REGINA ALVES VIANA CREA 234255/D ART nº: MG20243193717

APROVAÇÕES:	ÁREAS: 12038 m²
-------------	--------------------

Legenda de condutos - Piso 1	
Cabeamento	
	Direta
	Teto
	Média
	Baixa
	Piso

Legenda das indicações	
RJ45(1)	Pontos de cabeamento - RJ 45 - 1 módulo - alta
RJ45(2)	Pontos de cabeamento - RJ 45 - 2 módulos - alta
RJ45(2)	Tomada de piso em caixa 17 x 17 x 7,9 - 2 módulos - RJ45
RJ45(2)	Condutele X - Pontos de cabeamento - 1" RJ45 - 2 módulos - baixa
RJ45(2)	Condutele X - Pontos de cabeamento - 1" RJ45 - 2 módulos - média

ESCALA: INDICADA	DATA: 14/05/2024	OBSERVAÇÕES: OBSERVAÇÃO Nº 1: APROVAÇÃO DO PROJETISTA NÃO PRECISA SER ASSINADA PELO PROPRIETÁRIO. O PROJETISTA DEVERÁ ASSINAR O PROJETO E O PROJETISTA DEVERÁ ASSINAR O PROJETO. O PROJETISTA DEVERÁ ASSINAR O PROJETO. O PROJETISTA DEVERÁ ASSINAR O PROJETO.	PRANCHA: 03/06
DESENHO: AMANDA REGINA ALVES VIANA			