


PISO 04

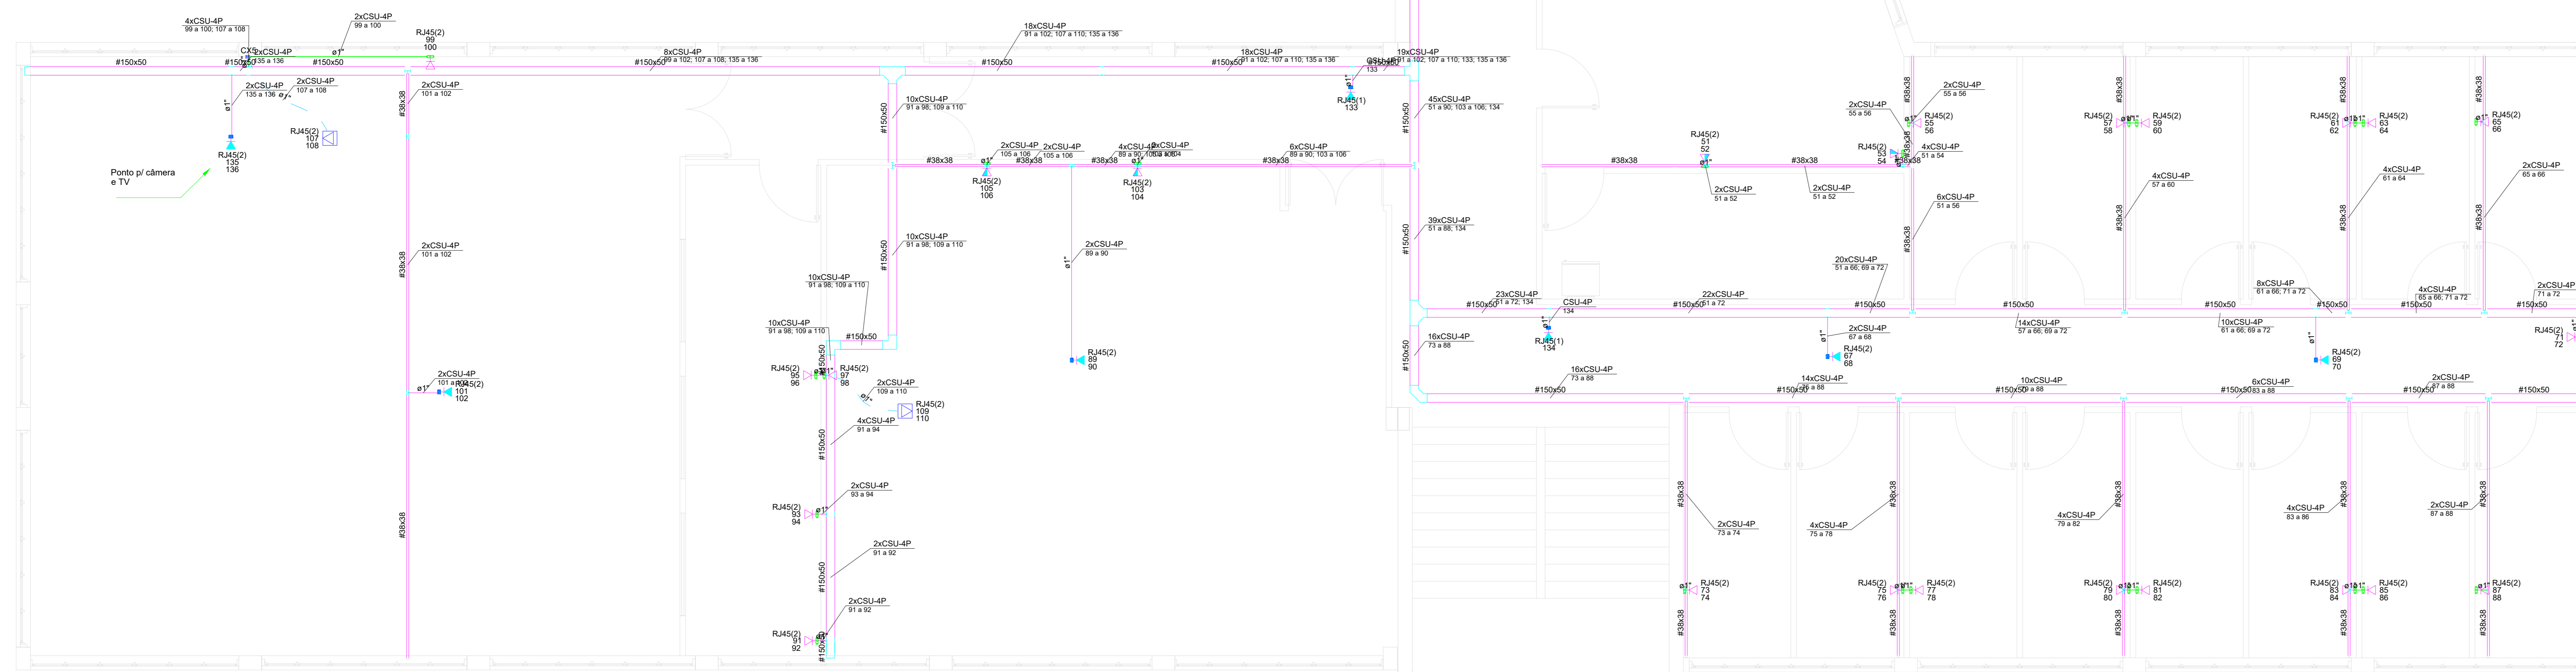

PAVIMENTO 4  
ESC 1/50

Legenda	
	Caixa de passagem 280x280x102 a 0,30 do piso
	Condutele X - Tomada RJ45 - 2 módulos a 0,30m do piso
	Condutele X - Tomada RJ45 - 2 módulos a 1,20m do piso
	Colovelo reto 90°
	Ponto de consolidação
	Ponto de telecomunicação no piso
	Saída horizontal para eletroduto
	T horizontal 90°
	T reto 90°
	Terminal
	Tomada RJ45 - 2 módulos a 2,20m do piso
	Tomada RJ45 a 2,20m do piso

NOTAS	
1 - OS FIOS NÃO DEVERAM TER EMENDAS AO LONGO DO SEU TRAJECTO.	
2 - PONTOS DE CONSOLIDAÇÃO Nº 02, SÃO PONTOS DE ESPERA PARA O CIRCUITO CFTV.	
3 - O PONTO DE CONSOLIDAÇÃO Nº 02, VAI ATENDER O PAVIMENTO 03 E 04.	
4 - A DISTANCIA DO PONTO DE CONSOLIDAÇÃO AO PONTO TERMINAL, NÃO DEVE EXCEDER 90 METROS.	
5 - DEVERA SER DEIXADA UMA SOBRA DE 3 METROS EM CADA CIRCUITO NO PONTO DE CONSOLIDAÇÃO.	

NOTAS GERAIS	
1 - ESTE PROJETO É PROPRIEDADE DO PROJETISTA REGISTRADO NO SELO, CONFORME LEI Nº. 5104/96 NÃO DEVE SER UTILIZADO PARA QUALQUER OUTRA FINALIDADE QUE NÃO SE RELACIONE COM A EXECUÇÃO DA PRESENTE EDIFICAÇÃO, SENDO TERMINANTEMENTE VEDADA SUA COLOCAÇÃO A DISPOSIÇÃO DE TERCEIROS.	
2 - O PROJETISTA NÃO SE RESPONSABILIZA POR EVENTUAIS ALTERAÇÕES DESTE PROJETO DURANTE SUA EXECUÇÃO. QUALQUER MODIFICAÇÃO, O MESMO DEVE SER CONTACTADO.	
3 - ESTE PROJETO FOI BASEADO NO LAY-OUT E INFORMAÇÕES FORNECIDAS PELO ARQUITETO OU PROPRIETÁRIO.	
4 - QUALQUER MODIFICAÇÃO OU DÚVIDA DEVERA SER IMEDIATAMENTE COMUNICADA POR ESCRITO AO PROJETISTA.	

UNIVERSIDADE FEDERAL DE ALFENAS - UNIFAL-MG  
COORDENADORIA DE PROJETOS E OBRAS - CPO/Proplan

CONTEÚDO: PROJETO DE LÓGICA PRÉDIO "0" - ODONTOLOGIA	LOCAL DA OBRA: CAMPUS Santa Clara
PROPRIETÁRIO: UNIVERSIDADE FEDERAL DE ALFENAS / UNIFAL-MG CNPJ: 17.879.859/0001-15	TIPO DE PROJETO: PROJETO BÁSICO

CONTEÚDO DA PRANCHA:  
Projeto de Lógica

ASSINATURAS: PROPRIETÁRIO:  UNIVERSIDADE FEDERAL DE ALFENAS / UNIFAL-MG CNPJ: 17.879.859/0001-15	RESPONSÁVEL TÉCNICO:  ENG. AMANDA REGINA ALVES VIANA CREA 234255/D ART nº: MG20243193717
--	--

APROVAÇÕES:  
  
ÁREAS:  
12038 m²

Legenda de condutos - Piso 1	
Cabearmento	
	Direta
	Teto
	Média
	Baixa
	Piso

Legenda das indicações	
RJ45(1)	Pontos de cabearmento - RJ 45 - 1 módulo - alta
RJ45(2)	Pontos de cabearmento - RJ 45 - 2 módulos - alta
RJ45(2)	Tomada de piso em caixa 17 x 17 x 7,9 - 2 módulos - RJ45
RJ45(2)	Condutele X - Pontos de cabearmento - 1" RJ45 - 2 módulos - baixa
RJ45(2)	Condutele X - Pontos de cabearmento - 1" RJ45 - 2 módulos - média

ESCALA: INDICADA	DATA: 15 DE DEZ 2014	OBSERVAÇÕES: COPILADO DESENHADO E EXECUTADO PELO PROJETISTA. PARA ALTERAÇÃO DO PROJETO NÃO DEVERÁ SER UTILIZADO O MESMO NOME DO PROJETO. OBRAS DE REFORMAÇÃO PRECISAM EM SEU TÍTULO TER O NOME DA EMPRESA AUTORIZADA PARA ASSINAR.	PRANCHA: <b>04/06</b>
DESENHO: AMANDA REGINA ALVES VIANA			