


PISO 01

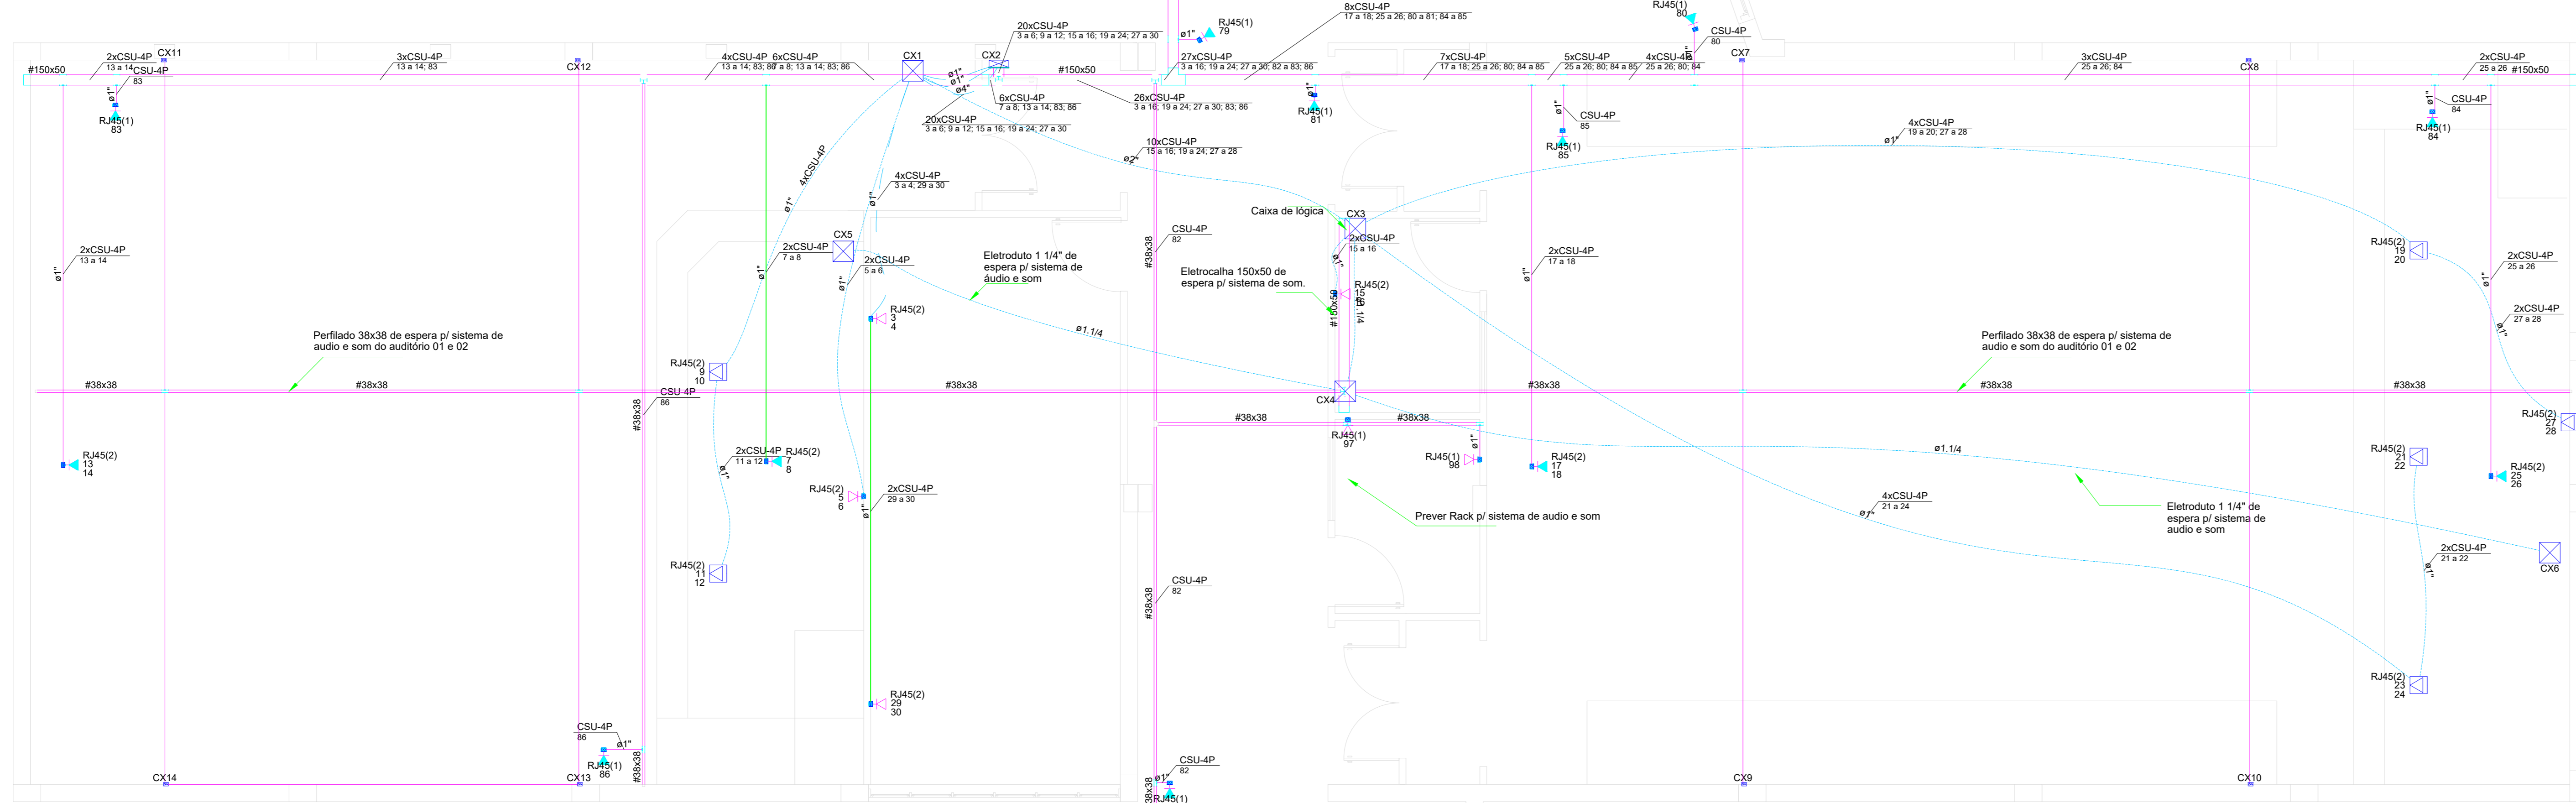

PAVIMENTO 1
Esc. 1/50

Legenda	
	Caixa de passagem 280x280x102 a 0,30 do piso
	Condutele X - Tomada RJ45 - 2 módulos a 0,30m do piso
	Cotovelo reto 90°
	Ponto de consolidação
	Ponto de telecomunicação no piso
	Saída horizontal para eletroduto
	T horizontal 90°
	T reto 90°
	Terminal
	Tomada RJ45 - 2 módulos a 2,20m do piso
	Tomada RJ45 a 2,20m do piso

NOTAS	
1 - OS FIOS NÃO DEVERAM TER EMENDAS AO LONGO DO SEU TRAJETO.	
2 - PONTOS DE NÚMERO 77 A 86, SÃO PONTOS DE ESPERA PARA O CIRCUITO CFTV.	
3 - AS CAIXAS DE PASSAGEM NO PROJETO SÃO DE PVC. DE NUMERAÇÃO DE (CX A CX 14) SÃO CAIXAS DESTINADAS PARA O SISTEMA DE ÁUDIO E SOM.	
4 - O PONTO DE CONSOLIDAÇÃO Nº 01, VAI ATENDER O PAVIMENTO 01 E 02.	
5 - A DISTÂNCIA DO PONTO DE CONSOLIDAÇÃO AO PONTO TERMINAL NÃO DEVE EXCEDER 60 METROS.	
6 - DEVERÁ SER DEIXADA UMA SOBRA DE 3 METROS EM CADA CIRCUITO NO PONTO DE CONSOLIDAÇÃO.	

NOTAS GERAIS	
1. ESTE PROJETO É PROPRIEDADE DO PROJETISTA REGISTRADO NO SELO CONFORME LEI Nº. 5194/96 NÃO DEVE SER UTILIZADO PARA QUALQUER OUTRA FINALIDADE QUE NÃO SE RELACIONE COM A EXECUÇÃO DA PRESENTE EDIFICAÇÃO, SENDO TERMINANTEMENTE VEDADA SUA COLOCAÇÃO A DISPOSIÇÃO DE TERCEIROS.	
2. O PROJETISTA NÃO SE RESPONSABILIZA POR EVENTUAIS ALTERAÇÕES DESTE PROJETO DURANTE SUA EXECUÇÃO. QUALQUER MODIFICAÇÃO, O MESMO DEVE SER CONTACTADO.	
3. ESTE PROJETO FOI BASEADO NO LAY-OUT E INFORMAÇÕES FORNECIDAS PELO ARQUITETO OU PROPRIETÁRIO.	
4. QUALQUER MODIFICAÇÃO OU DÚVIDA DEVERÁ SER IMEDIATAMENTE COMUNICADA POR ESCRITO AO PROJETISTA.	

Legenda de condutos - Piso 1	
	Direta
	Teto
	Média
	Baixa
	Piso

Legenda das indicações	
RJ45(1)	Pontos de cabeamento - RJ 45 - 1 módulo - alta
RJ45(2)	Pontos de cabeamento - RJ 45 - 2 módulos - alta
RJ45(2)	Tomada de piso em caixa 17 x 17 x 7,9 - 2 módulos - RJ45
RJ45(2)	Condutele X - Pontos de cabeamento - 1" RJ45 - 2 módulos - baixa
RJ45(2)	Condutele X - Pontos de cabeamento - 1" RJ45 - 2 módulos - média

UNIVERSIDADE FEDERAL DE ALFENAS - UNIFAL-MG COORDENADORIA DE PROJETOS E OBRAS - CPO/Proplan			
CONTEÚDO: PROJETO DE LÓGICA PRÉDIO "01" - ODONTOLÓGIA	LOCAL DA OBRA: CAMPUS Santa Clara	TIPO DE PROJETO: PROJETO BÁSICO	
PROPRIETÁRIO: UNIVERSIDADE FEDERAL DE ALFENAS / UNIFAL-MG CNPJ: 17.879.859/0001-15	PROJETO BÁSICO		
CONTEÚDO DA PRANCHA: Projeto de Lógica		ASSINATURAS: PROPRIETÁRIO: UNIVERSIDADE FEDERAL DE ALFENAS / UNIFAL-MG CNPJ: 17.879.859/0001-15	
		RESPONSÁVEL TÉCNICO: ENG. AMANDA REGINA ALVES VIANA CREA 234255/D ART nº: MG20243193717	
APROVAÇÕES:	ÁREAS: 12038 m²		
ESCALA: INDICADA	DATA: 14/05/2024	OBSERVAÇÕES: OBSERVAÇÃO: O PROJETO DE LÓGICA DEVE SER EXECUTADO DE ACORDO COM O PROJETO DE LÓGICA DE PROJETO BÁSICO. O PROJETO DE LÓGICA DE PROJETO BÁSICO DEVE SER EXECUTADO DE ACORDO COM O PROJETO DE LÓGICA DE PROJETO BÁSICO. O PROJETO DE LÓGICA DE PROJETO BÁSICO DEVE SER EXECUTADO DE ACORDO COM O PROJETO DE LÓGICA DE PROJETO BÁSICO.	PRANCHA: 01/06
DESENHO: AMANDA REGINA ALVES VIANA			