


Legenda - 3Pav4-Cob. Principal	
	Cabeceira retangular
	Curva 45 Longa para Esgoto Sanitário
	Emenda retangular
	Joelho 90- coluna
	Joelho 90- desce
	Junção simples
	Luva de correr- coluna
	Redução excêntrica- superior

Lista de materiais - 3Pav4-Cob. Principal		
Pluvial		
Calha metálica		
Cabeceira retangular	400 mm x 150 mm	4 pç
Calha retangular	400 mm x 150 mm	50.38 m
Emenda Retangular	400x150mm	8 pç
PVC Esgoto		
Curva 45 longa	100 mm	3 pç
	150 mm	2 pç
Joelho 90	100 mm	10 pç
	150 mm	2 pç
Junção simples	150 mm	3 pç
	150 mm - 100 mm	5 pç
Luva de correr	150 mm	1 pç
Redução excêntrica	150 mm - 100 mm	5 pç
Tubo rígido c/ ponta lisa	100 mm - 4"	39.96 m
	150 mm - 6"	125.98 m

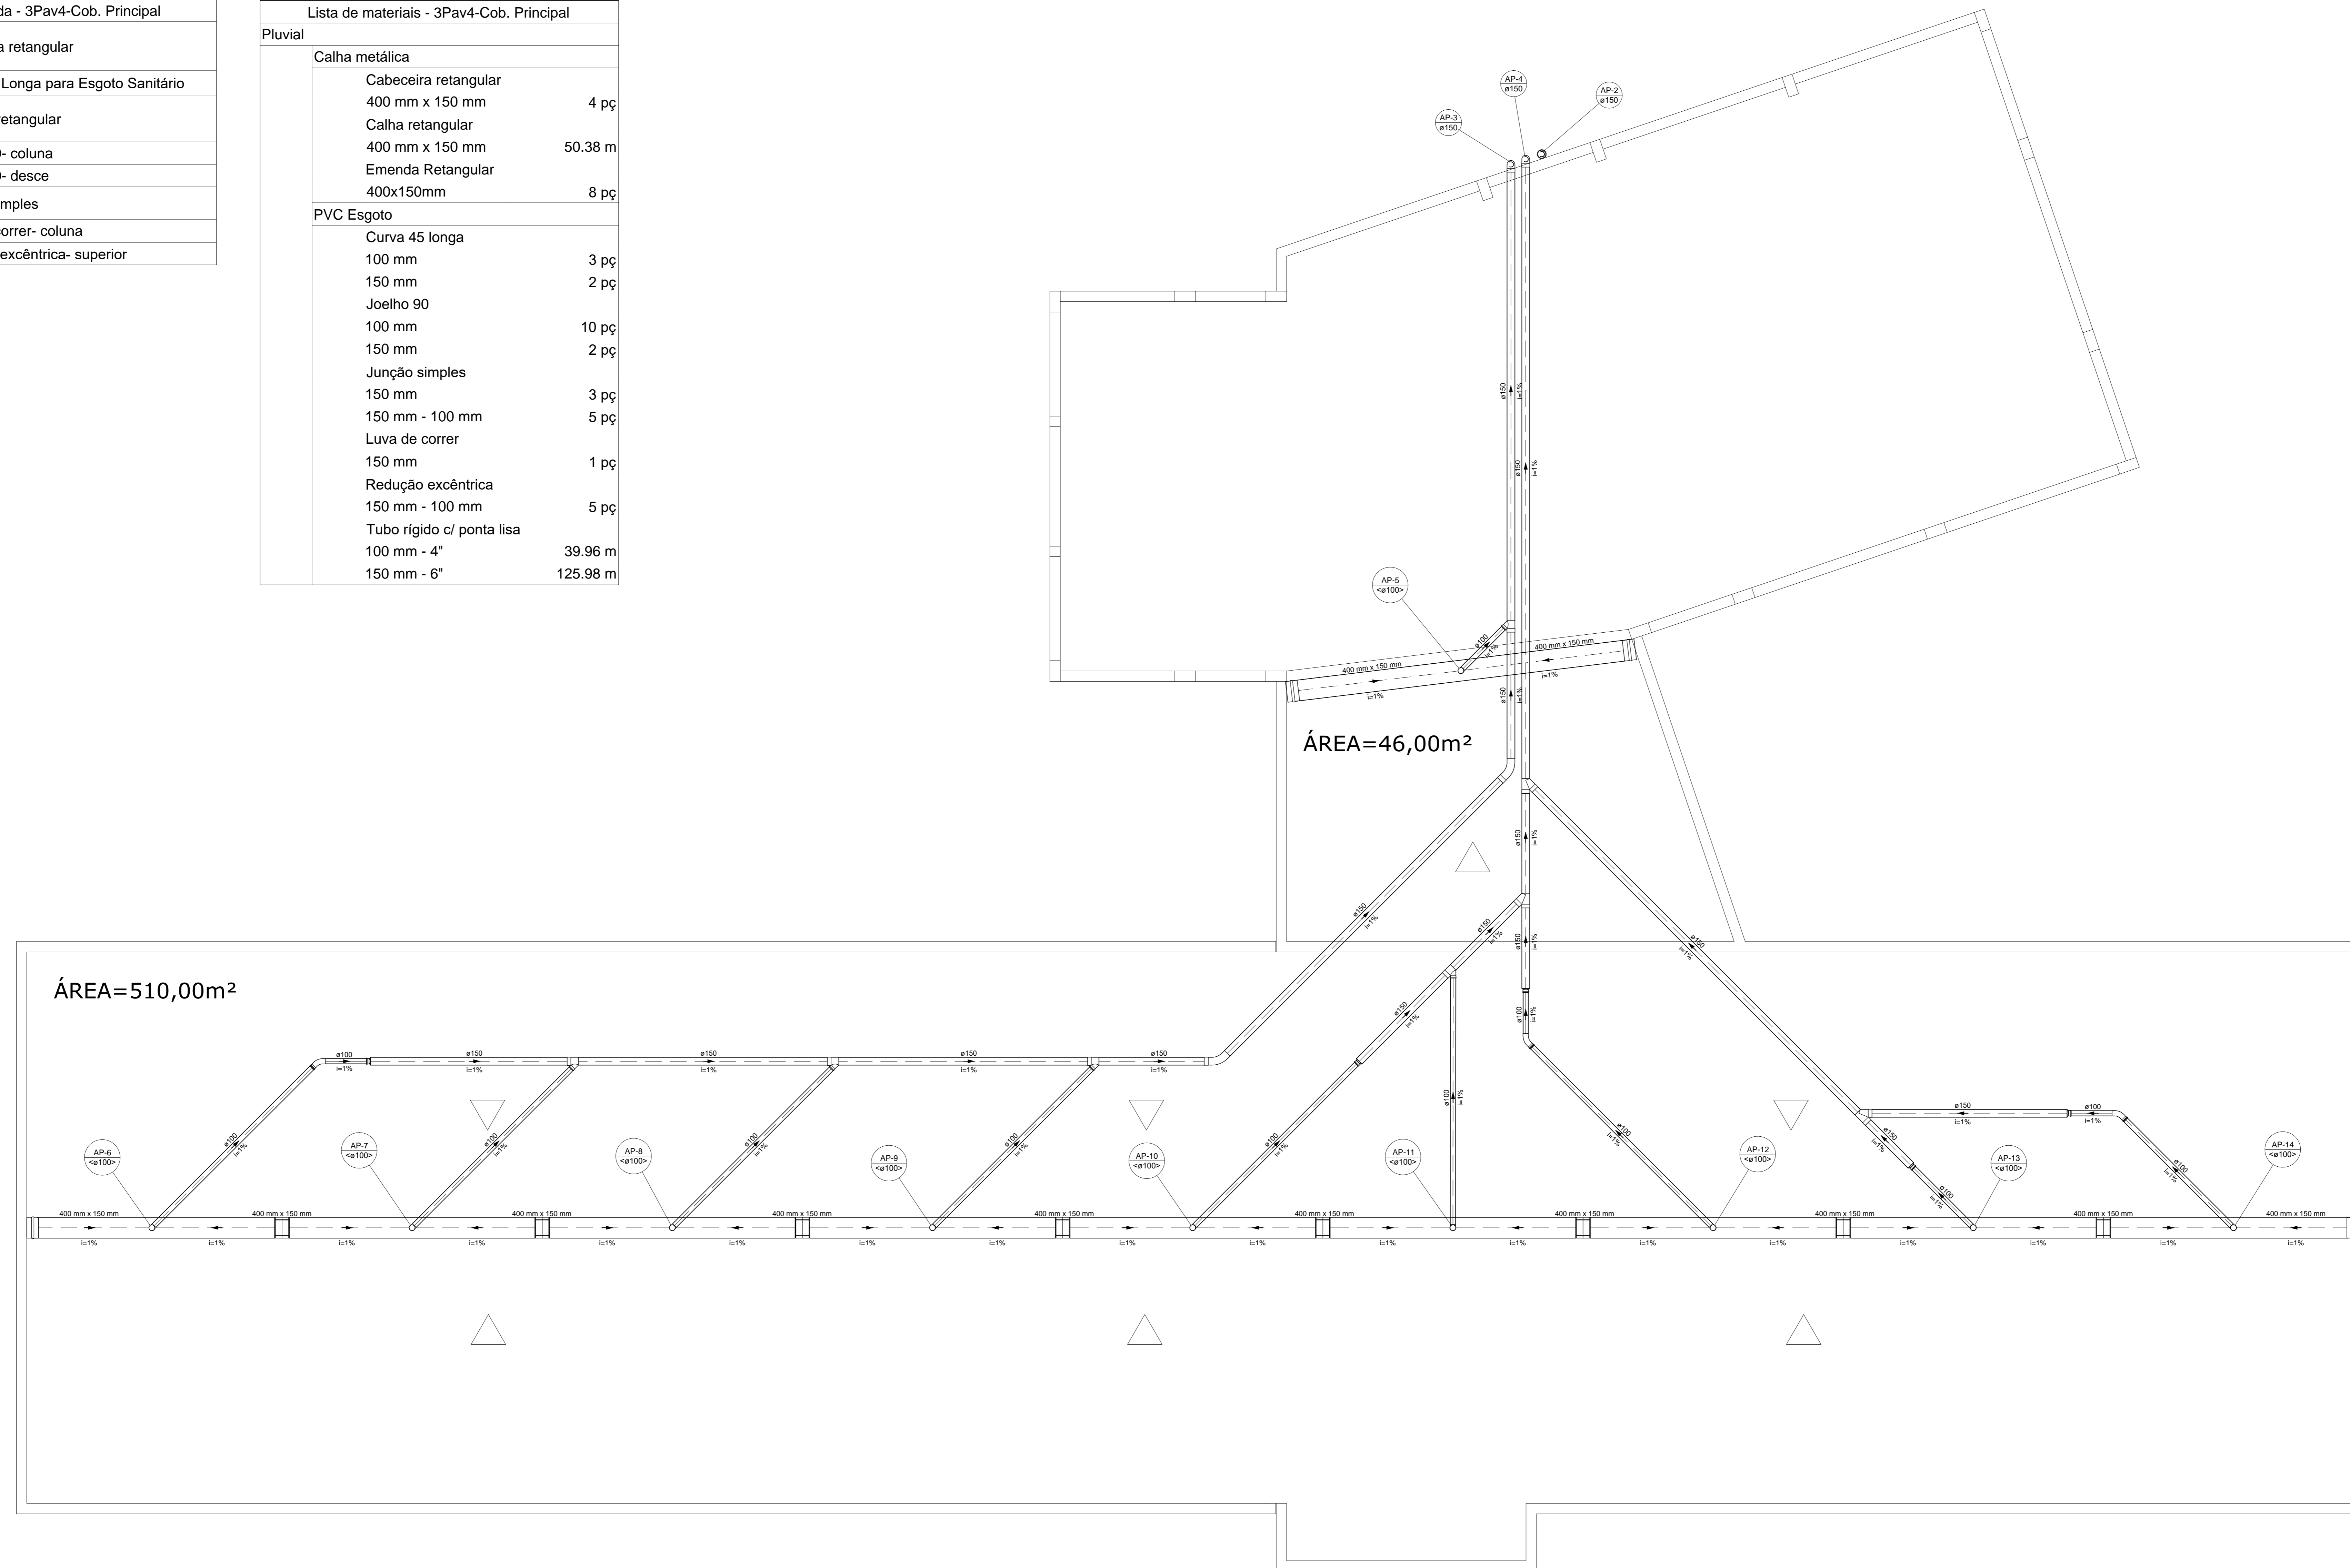

DETALHE PLUVIAL P3 - PAV4-COBERTURA PRINCIPAL - NÍVEL 1970,0cm  
 ESCALA 1:50

UNIVERSIDADE FEDERAL DE ALFENAS  
 Rua Gabriel Monteiro da Silva, 114 - Centro  
 Alfenas - Minas Gerais - 37130-000

NOVO PRÉDIO DA FACULDADE DE ODONTOLOGIA-UDESC-ALFENAS-MG

PLUVIAL - CAIXA DE REUSO - BLOCO DIDÁTICO  
 PAV4 - COB. PRINCIPAL - NÍVEL 1970,0cm  
 DETALHE P3

Escala: 1/50  
 Desenho: [ ] Revisão: 0  
 Data: [ ]

DESENHO 01  
 FOLHA 13/04

PROJETO HIDROSSANITÁRIO