


QUADRO DE LEGENDA		
QUANT	SÍMBOLO (DE PROJETO)	SIGNIFICADO
3		EXTINTOR PORTÁTIL, CARGA DE DIÓXIDO DE CARBONO (CO ₂)
60		EXTINTOR PORTÁTIL, CARGA DE PÓ ABC
26		HIDRANTE SIMPLES
2		RESERVATÓRIO DE ÁGUA COM VÁLVULA DE RETENÇÃO
27		APARADOR SONORO E VISUAL DO SISTEMA DE ALARME
27		ACIONADOR MANUAL DO SISTEMA DE ALARME
2		CENTRAL DO SISTEMA DE ALARME
2		BATERIA DO SISTEMA DE ALARME
412		DETECTOR DE FUMAÇA TIPO PONTUAL
27		ACIONADOR MANUAL DA BOMBA DE INCÊNDIO
2		BOMBA DE INCÊNDIO
2		PAINEL DE COMANDO E SINALIZAÇÃO DA BOMBA DE INCÊNDIO
2		RESERVA DE ÁGUA
650		PONTO DE ILUMINAÇÃO DE EMERGÊNCIA
—		CHAVE ELÉTRICA PRINCIPAL
—		CHAVE ELÉTRICA SECUNDÁRIA
41		QUADRO DE DISTRIBUIÇÃO DE LUZ (QDL)
—		DIREÇÃO DO FLUXO DA ROTA DE FUGA
—		SADA PRINCIPAL DA ROTA DE FUGA
—		ACESSO DE EMERGÊNCIA LOCALIZADO EM PLANTA DE COORDENADAS DO CAMPUS DE SÃO CARLOS - RUA FERREIRA DE OLIVEIRA, 100 - CAMPUS SÉCULO XIX
1		CENTRAL DE GÁS
2		VAZIO SOBRE PRESSÃO
2		PORTA CORTA-FOGO
—		PARIEDE CORTA-FOGO
3		ELEVADOR SIMPLES
1		ELEVADOR MONTACARGAS
4		SHAFT PROFESSOR

01 CORTE DD
ESCALA 1:100

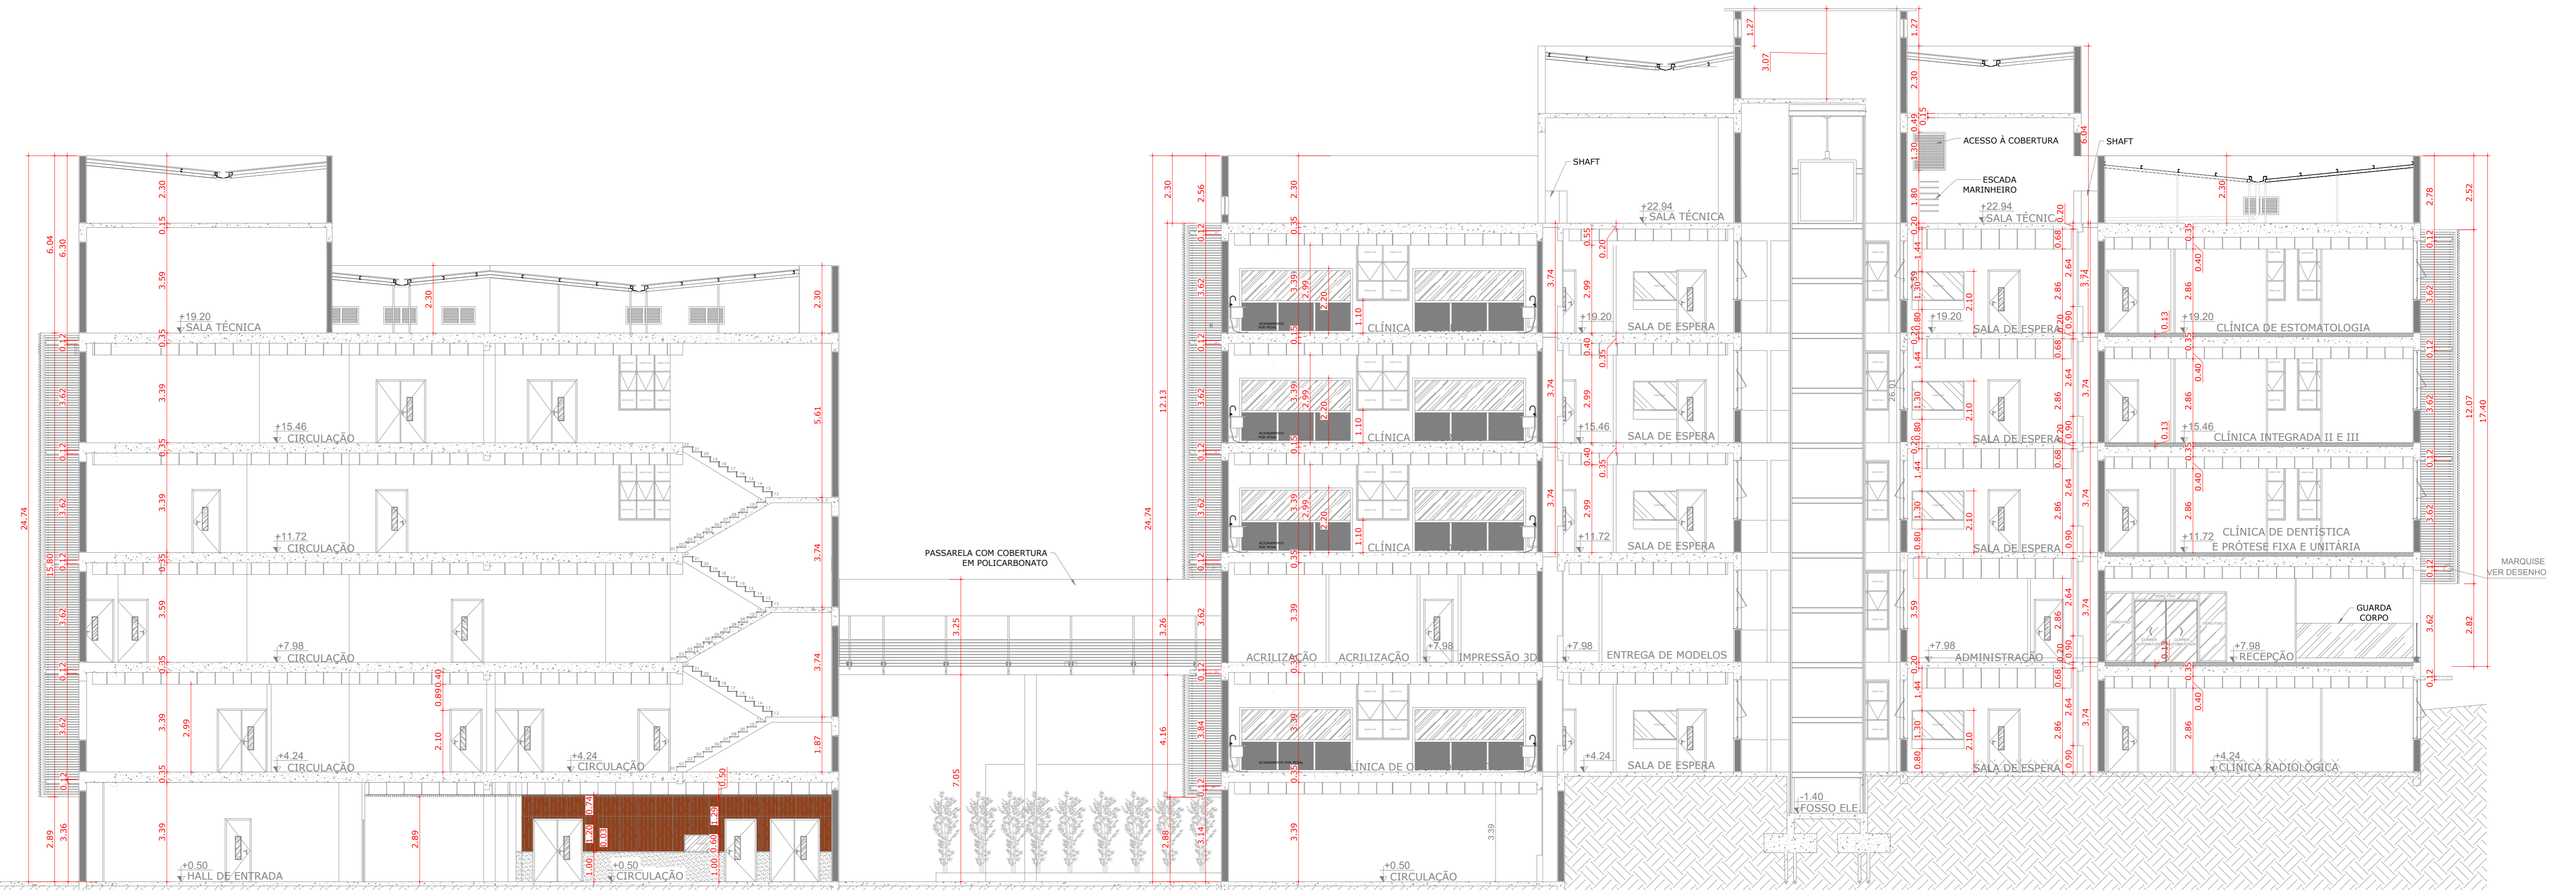

PROJETO BÁSICO DE PREVENÇÃO E COMBATE A INCÊNDIO

PROPRIETÁRIO: UNIVERSIDADE FEDERAL DE ALFENAS - UNIFAL-MG
UNIDADE SANTA CLARA

LOCAL: AVENIDA JOVINO FERNANDES DE SALES, 2600 - PRÉDIO O - SANTA CLARA, ALFENAS/ MG

REVISÃO: | R00 | DATA:

ÁREAS:	QUADRO DE ÁREAS	MT
	PISO 1	1.338,00
	PISO 2	2.335,00
	PISO 3	2.205,00
	PISO 4	2.175,00
	PISO 5	2.175,00
	PISO 6	1.855,00
	PISO 7	262,00
	TOTAL DA EDIFICAÇÃO	12.350,00

PRANCHA:
PRÉDIO O - CORTE DD

RESP. TÉCNICO:	MARIANE ALVES DE SOUZA	CREA:	MG 226.020/D	FONE:	(35) 3701-9170
PROJETISTA:	MARIANE ALVES DE SOUZA	DATA:	JUL/2024	PRANCHA:	
EMAIL:	MARIANEALVES.SOUZA@UNIFAL-MG.EDU.BR	ESCALA:	INDICADA		10/16