


01 ELEVÇÃO A  
ESCALA 1:100

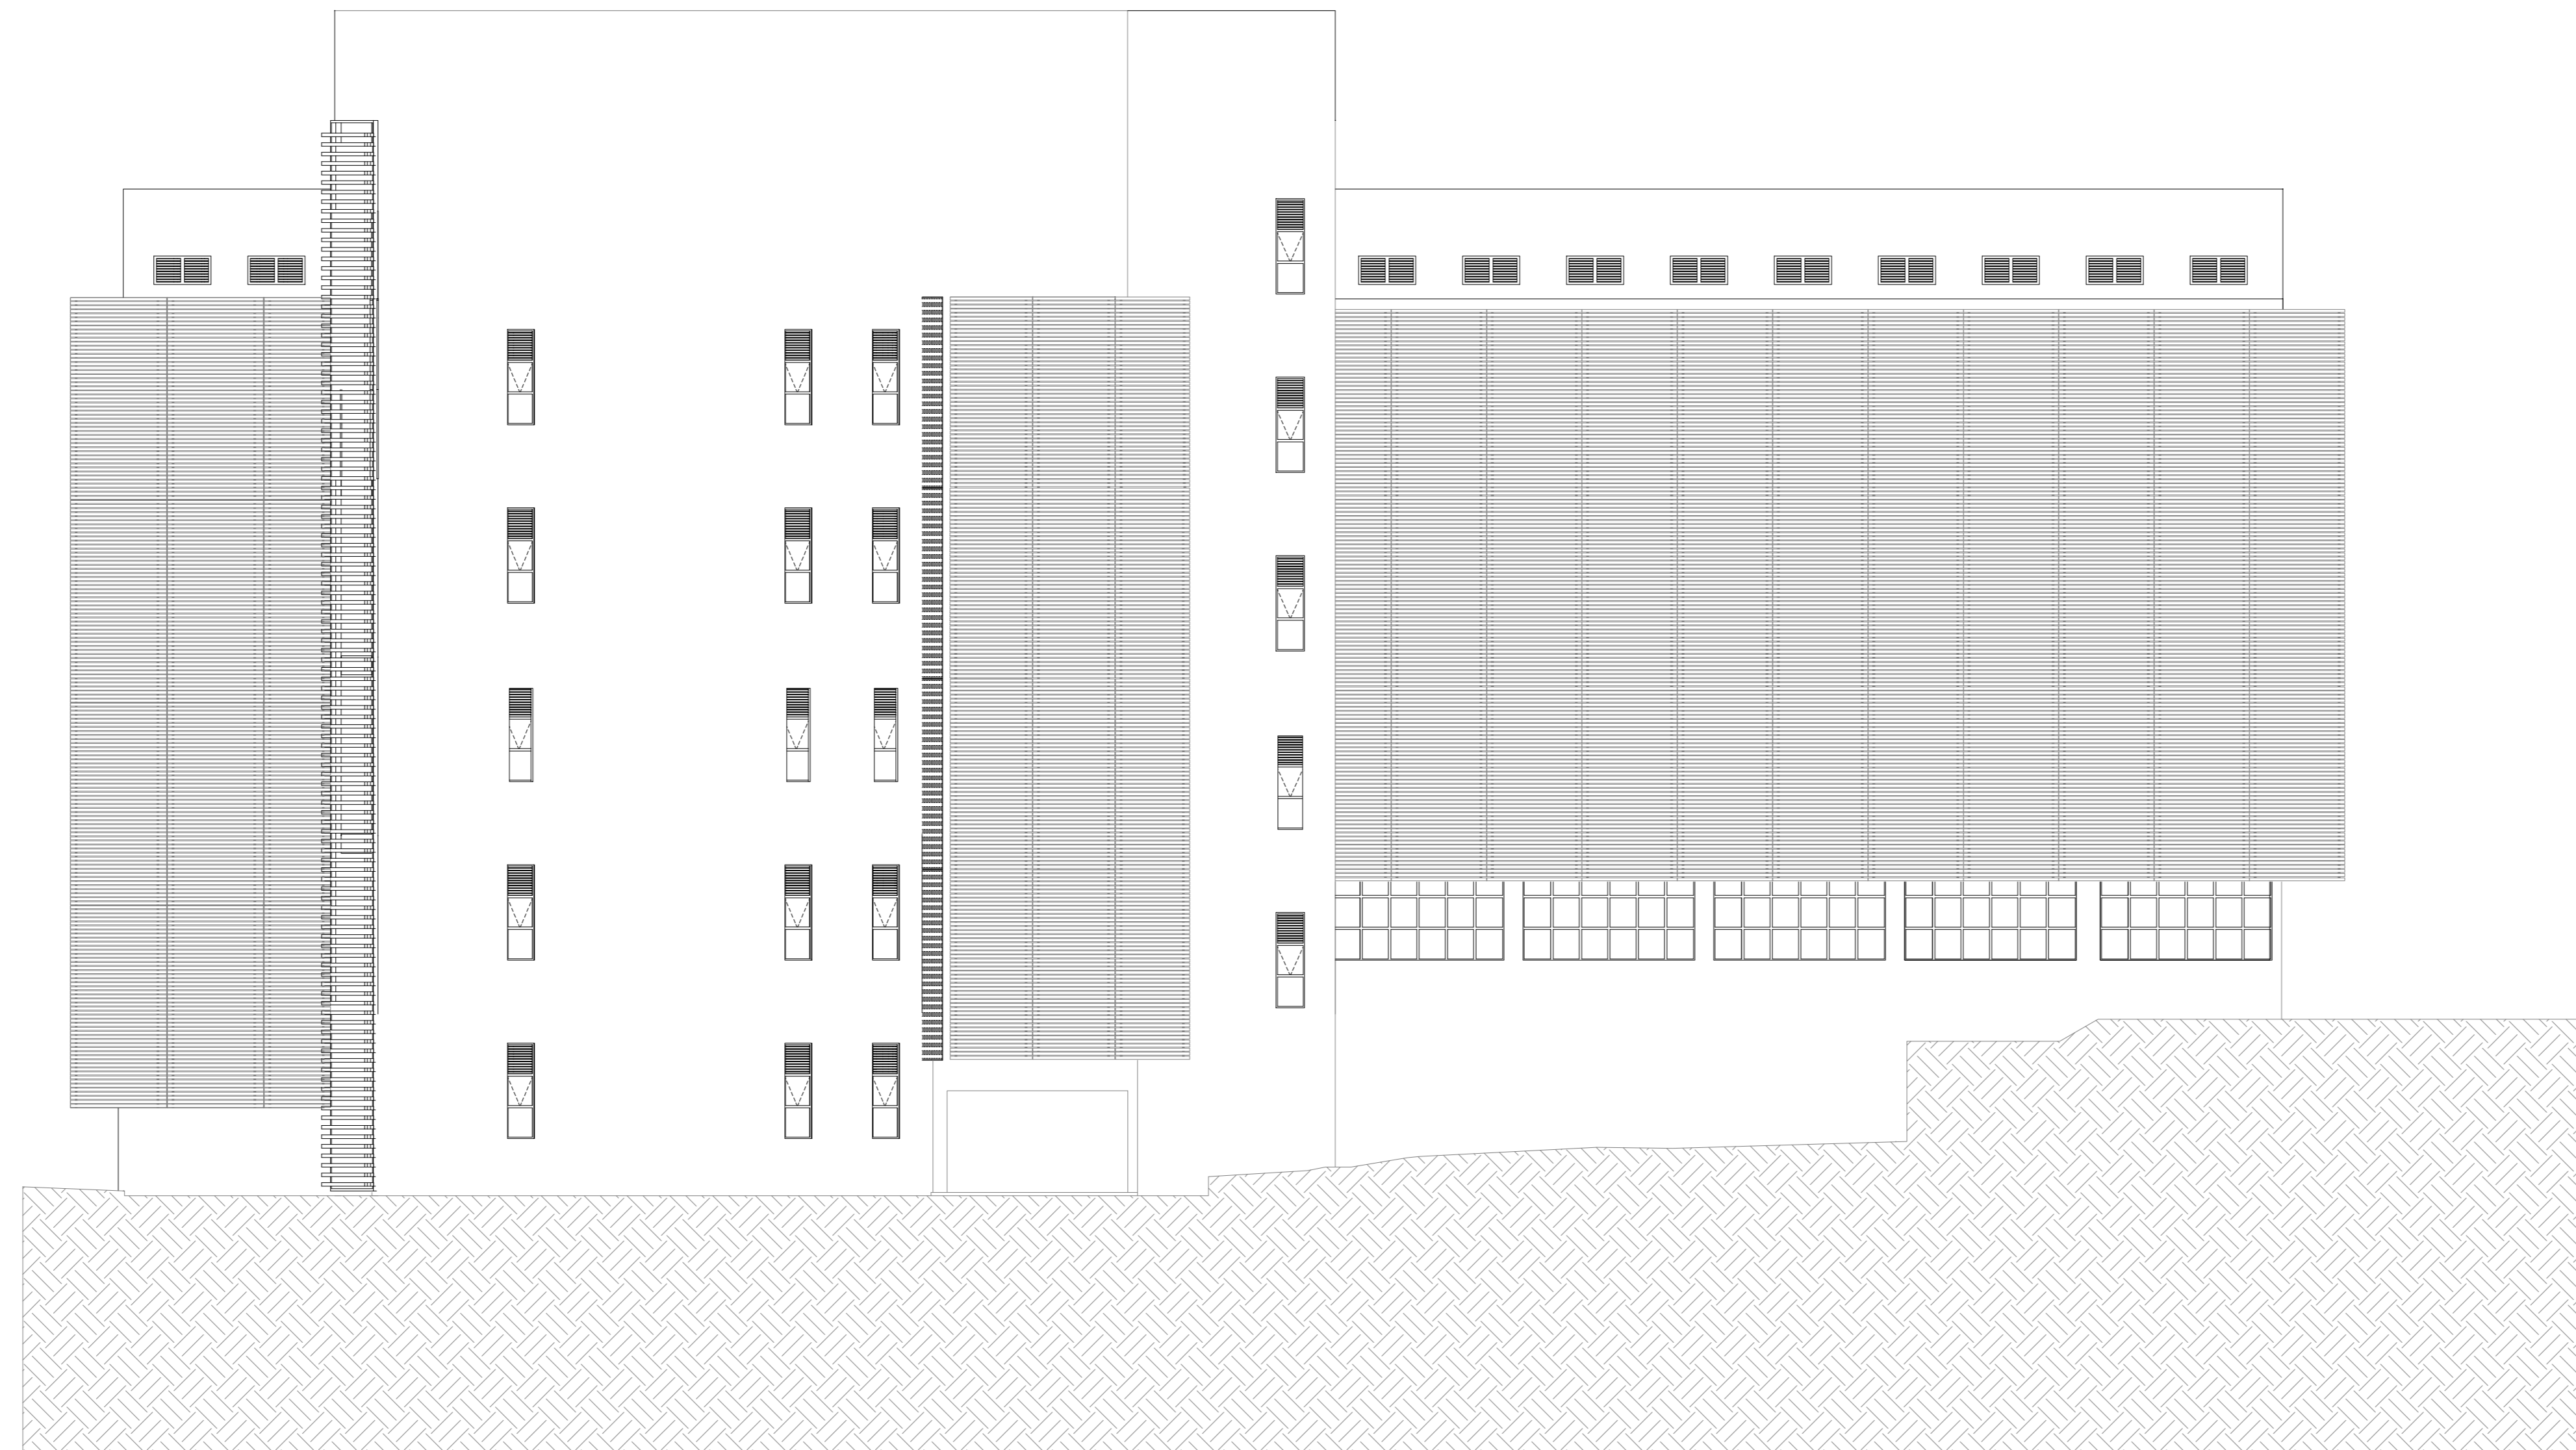

02 ELEVÇÃO B  
ESCALA 1:100

QUADRO DE LEGENDA		
QUANT	SIMBOLÓGICA DE PROJETO	SIGNIFICADO
3		EXTINTOR PORTÁTIL, CARGA DE DIÓXIDO DE CARBONO (CO <sub>2</sub> )
60		EXTINTOR PORTÁTIL, CARGA DE PÓ ABC
26		EXTINTOR PORTÁTIL, CARGA DE PÓ ABC
2		REDETO DE RECALQUE SEM FALHA DE RETENÇÃO
27		ATIVADOR SONORO E VISUAL DO SISTEMA DE ALARME
27		ACIONADOR MANUAL DO SISTEMA DE ALARME
2		CENTRAL DO SISTEMA DE ALARME
2		SAÍDA DO SISTEMA DE ALARME
412		DETECTOR DE FUMAGEM TIPO PORTÁTIL
27		ACIONADOR MANUAL DA BOMBA DE INCÊNDIO
2		BOMBA DE INCÊNDIO
2		PAINEL DE COMANDO E REALIZAÇÃO DA BOMBA DE INCÊNDIO
2		RESERVA DE INCÊNDIO
650		PONTO DE ELIMINAÇÃO DE EMERGÊNCIA
—		CHAVE ELÉTRICA PRINCIPAL
—		CHAVE ELÉTRICA SECUNDÁRIA
41		QUADRO DE DISTRIBUIÇÃO DE LUZ (QDL)
—		ORIENTAÇÃO DO FLUXO DA ROTA DE FUGA
—		SÁDIA FINAL DA ROTA DE FUGA
—		ACORDO DE MANUTENÇÃO E REPARAÇÃO LOCALIZADO EM PAINEL DE LOCALIZAÇÃO DE EQUIPAMENTOS DO CAMPUS UNIFAL
1		CENTRAL DE SLP
2		VASO SOBRE PRESSÃO
2		PORTA CORTA FOGO P-02
—		PAINEL CORTA FOGO
3		ELEVADOR SIMPLES
1		ELEVADOR MONTA-CARGA
4		SHOFTIN PROFESSOR

## PROJETO BÁSICO DE PREVENÇÃO E COMBATE A INCÊNDIO

PROPRIETÁRIO: UNIVERSIDADE FEDERAL DE ALFENAS - UNIFAL-MG  
UNIDADE SANTA CLARA

LOCAL: AVENIDA JOVINO FERNANDES DE SALES, 2600 - PRÉDIO O - SANTA CLARA, ALFENAS/ MG

REVISÃO: | R00 | DATA:

QUADRO DE ÁREAS	ÁREA
PISO 1	1.338,00
PISO 2	2.335,00
PISO 3	2.235,00
PISO 4	2.175,00
PISO 5	2.175,00
PISO 6	1.856,00
PISO 7	262,00
TOTAL DA EDIFICAÇÃO	12.386,00

PRANCHA: PRÉDIO O - FACHADAS A e B

RESP. TÉCNICO:	MARIANE ALVES DE SOUZA	CREA:	MG 226 020/D	FONE:	(35) 3701-9170
PROJETISTA:	MARIANE ALVES DE SOUZA	DATA:	JUL/2024	PRANCHA:	
EMAIL:	MARIANEALVES.SOUZA@UNIFAL-MG.EDU.BR	ESCALA:	INDICADA		11/16