


01 CORTE AA  
ESCALA 1:100



02 CORTE BB  
ESCALA 1:100

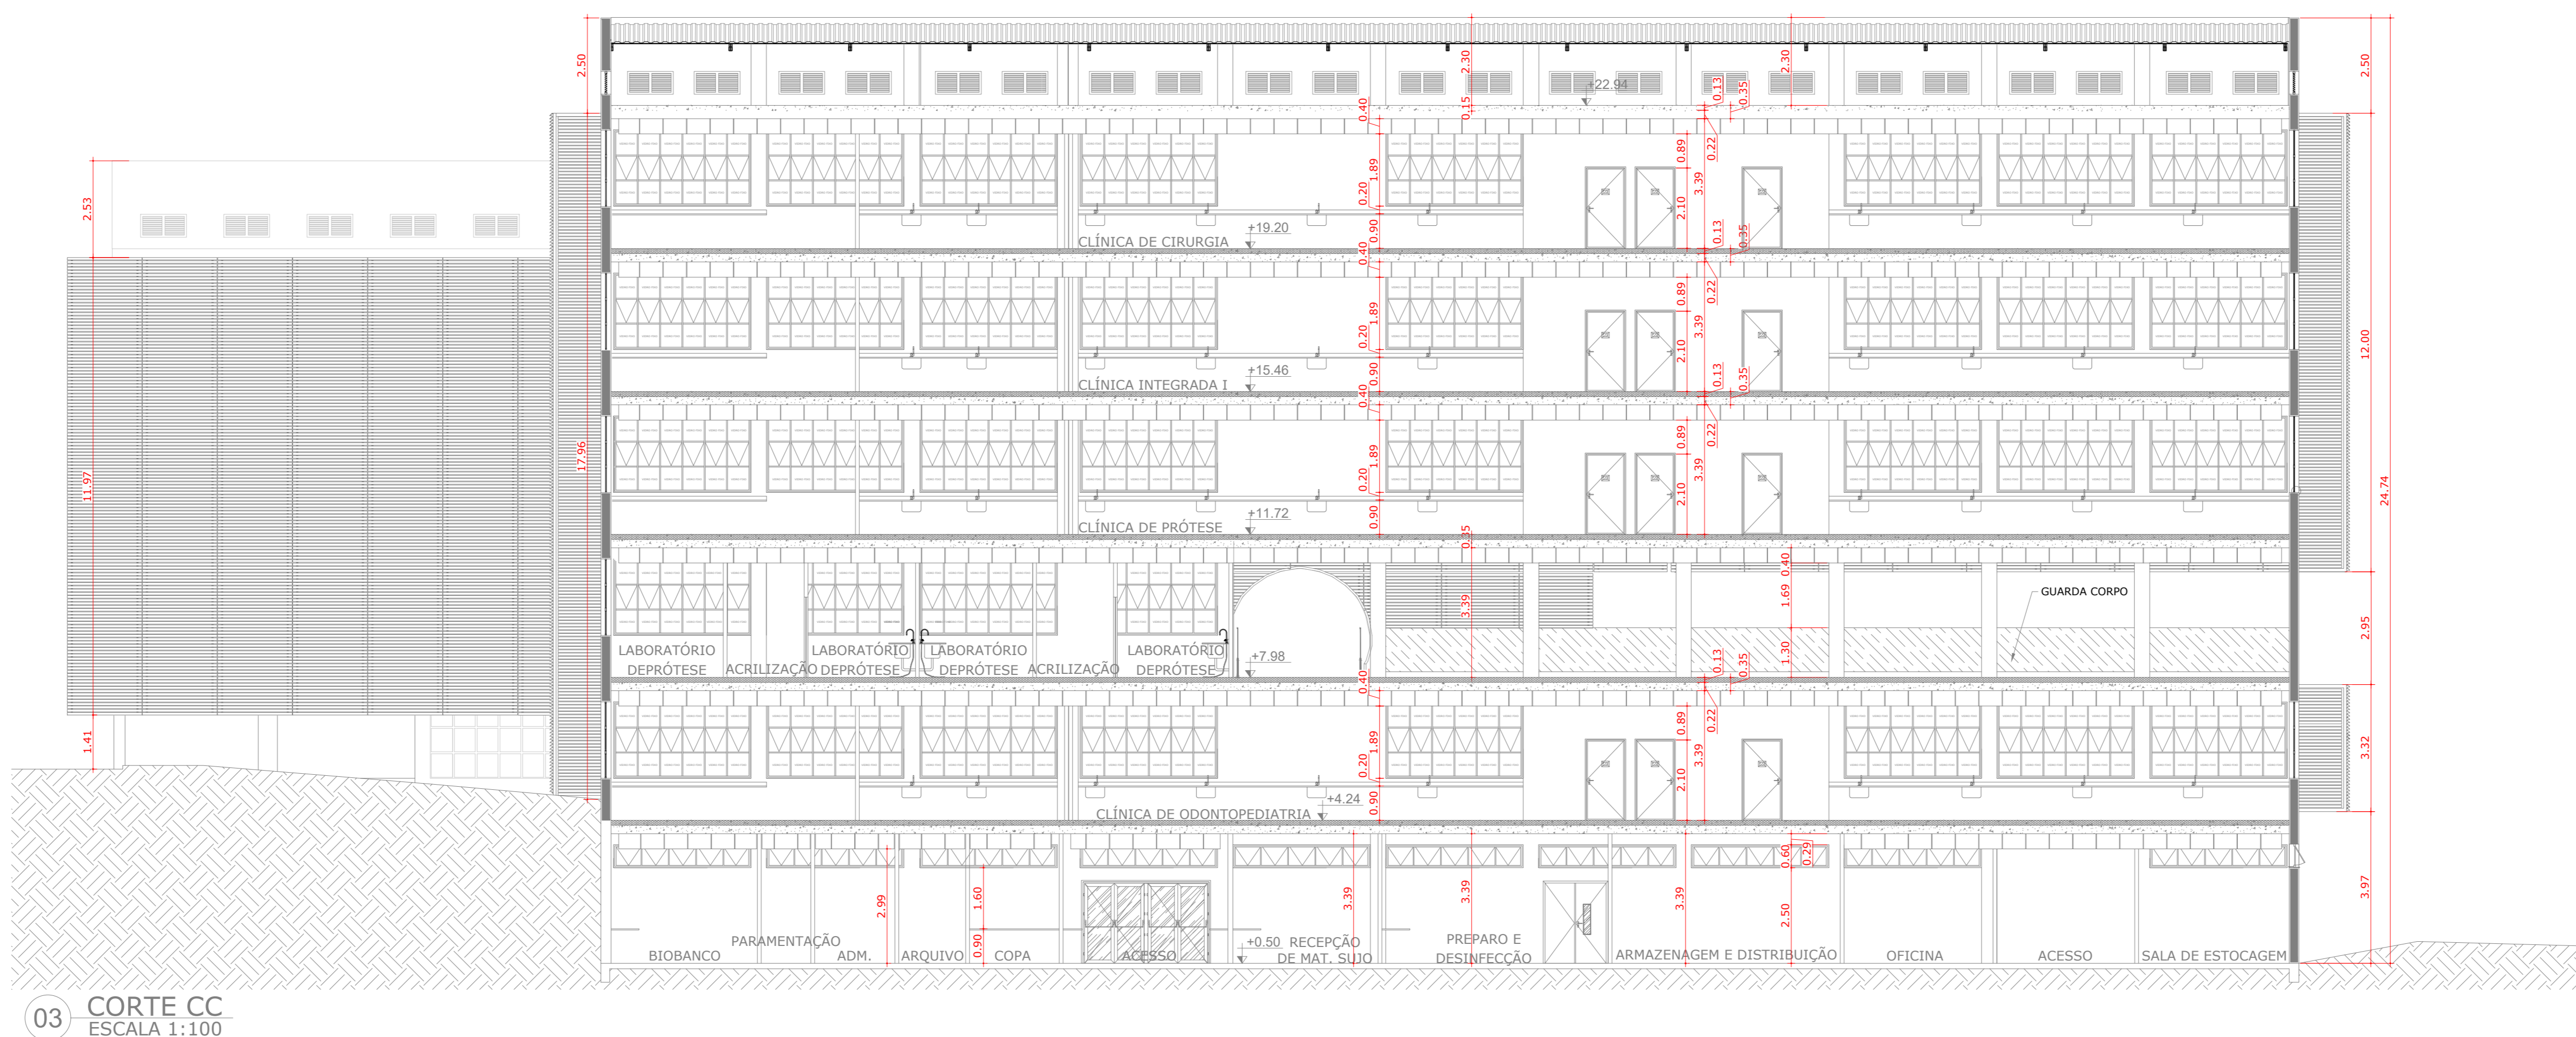

03 CORTE CC  
ESCALA 1:100

QUADRO DE LEGENDA		
QUANT.	SÍMBOLOGIA DE PROJETO	SIGNIFICADO
3		EXTINTOR PORTÁTIL, CARGA DE DIÓXIDO DE CARBONO (CO2)
60		EXTINTOR PORTÁTIL, CARGA DE Pó ABC
26		EXTINTOR PORTÁTIL, CARGA DE Pó ABC
2		RESERVATÓRIO DE RESERVAÇÃO DE RESERVAÇÃO
27		AFISADOR MÓDULO VISUAL DO SISTEMA DE ALARME
27		ACIONADOR MANUAL DO SISTEMA DE ALARME
2		CONTROLE DO SISTEMA DE ALARME
2		SISTEMA DO SISTEMA DE ALARME
412		DETECTOR DE FUMAGEM TIPO PORTÁTIL
27		ACIONADOR MANUAL DA BOMBA DE INCÊNDIO
2		BOMBA DE INCÊNDIO
2		PAINEL DE COMANDO E SINALIZAÇÃO DA BOMBA DE INCÊNDIO
2		RESERVA DE INCÊNDIO
650		PONTO DE ELIMINAÇÃO DE EMERGÊNCIA
—		CHAVE ELÉTRICA PRINCIPAL
—		CHAVE ELÉTRICA RESERVA
41		QUADRO DE DISTRIBUIÇÃO DE LUZ (QDL)
—		INDICAÇÃO DE FLUXO DA ROTA DE FUGA
—		SINALIZAÇÃO DA ROTA DE FUGA
—		ACORDO DE VIGILÂNCIA NA ESPERAÇÃO LOCALIZADO EM PAINEL DE COORDENAÇÃO DE DETALHES DO CAMPUS (VIGILÂNCIA DE DETALHES EM PLANTA DE DETALHES DO CAMPUS) (VIGILÂNCIA)
1		CENTRAL DE SLP
2		VÁCUO SOBRE PRESSÃO
2		PORTA CORTA FOGO P-03
—		PAINEL CORTA FOGO
3		ELEVADOR SIMPLES
1		ELEVADOR MONTA-CARGA
4		SHAFT DE PROFESSOR

### PROJETO BÁSICO DE PREVENÇÃO E COMBATE A INCÊNDIO

PROPRIETÁRIO: UNIVERSIDADE FEDERAL DE ALFENAS - UNIFAL-MG  
UNIDADE SANTA CLARA

LOCAL: AVENIDA JOVINO FERNANDES DE SALES, 2600 - PRÉDIO O - SANTA CLARA, ALFENAS/ MG

REVISÃO: R00 DATA:

ÁREAS:	QUADRO DE ÁREAS	M²
	PISO 1	1.339,00
	PISO 2	2.125,00
	PISO 3	2.295,00
	PISO 4	2.175,00
	PISO 5	2.175,00
	PISO 6	1.855,00
	PISO 7	362,00
	TOTAL DA EDIFICAÇÃO	12.530,00

PRANCHA:  
PRÉDIO O - CORTES AA, BB E CC

RESP. TÉCNICO:	MARIANE ALVES DE SOUZA	CREA:	MG 226 020/D	FONE:	(35) 3701-9170
PROJETISTA:	MARIANE ALVES DE SOUZA	DATA:	JUL/2024	PRANCHA:	
EMAIL:	MARIANEALVES.SOUZA@UNIFAL-MG.EDU.BR	ESCALA:	INDICADA		09/16