

ANEXO C

Tab. 1 - Abastecimentos de segurança para central de gás liquefeito de petróleo (GLP)




Capacidade máxima admissível (m³)	Distância máxima admissível (m)			Distância máxima admissível (m)			Distância máxima admissível (m)			Materiais combustíveis
	Abastecimento individual	Abastecimento coletivo	Abastecimento coletivo	Abastecimento individual	Abastecimento coletivo	Abastecimento coletivo	Abastecimento individual	Abastecimento coletivo	Abastecimento coletivo	

QUADRO DE LEGENDA

SÍMBOLO DE PROJETO	DEFINIÇÃO	SIGNIFICADO
[Símbolo]	EXTINTOR PORTÁTIL, CARGA DE INÓXIDO DE CÁLCIO (CO2)	
[Símbolo]	EXTINTOR PORTÁTIL, CARGA D'ÁGUA	
[Símbolo]	EXTINTOR PORTÁTIL, CARGA DE PÓ ABC	
[Símbolo]	EXTINTOR PORTÁTIL, CARGA DE PÓ BC	
[Símbolo]	HIDRANTE SIMPLES	
[Símbolo]	AVISADOR SONORO A VISUAL DO SISTEMA DE ALARME	
[Símbolo]	ACIONADOR MANUAL DO SISTEMA DE ALARME	
[Símbolo]	CENTRAL DO SISTEMA DE ALARME	
[Símbolo]	PAINEL RECTOR DO SISTEMA	
[Símbolo]	BATERIA DO SISTEMA DE ALARME	
[Símbolo]	ACIONADOR MANUAL DA BOMBA DE INCÊNDIO	
[Símbolo]	BOMBA DE INCÊNDIO	
[Símbolo]	PAINEL DE COMANDO E SINALIZAÇÃO DA BOMBA DE INCÊNDIO	
[Símbolo]	RESERVA DE INCÊNDIO	
[Símbolo]	QUADRO DE SINALIZAÇÃO DE SAÍDA DE EMERGÊNCIA	
[Símbolo]	BARRA ANTIPÂNICO	
[Símbolo]	CHAVE ELÉTRICA MANUAL	
[Símbolo]	CHAVE ELÉTRICA REMOTE	
[Símbolo]	QUADRO DE DESTINAÇÃO DE LUZ (DGL)	
[Símbolo]	DIREÇÃO DO FLUXO DA ROTA DE FUGA	
[Símbolo]	SINALIZAÇÃO DE ROTA DE FUGA	
[Símbolo]	ACIONADOR MANUAL DE SINALIZAÇÃO LOCALIZADO NA ÁREA DE SINALIZAÇÃO LOCALIZADA	
[Símbolo]	CENTRAL DE GLP	

QUADRO DE PLACAS DE SINALIZAÇÕES DE SEGURANÇA

COD	FORMA E DIMENSÕES	SINALIZAÇÃO DE PROJETO	DEFINIÇÃO	SIGNIFICADO
S1	[Símbolo]	[Símbolo]	SAÍDA DE EMERGÊNCIA	SAÍDA DE EMERGÊNCIA
S2	[Símbolo]	[Símbolo]	SAÍDA DE EMERGÊNCIA	SAÍDA DE EMERGÊNCIA
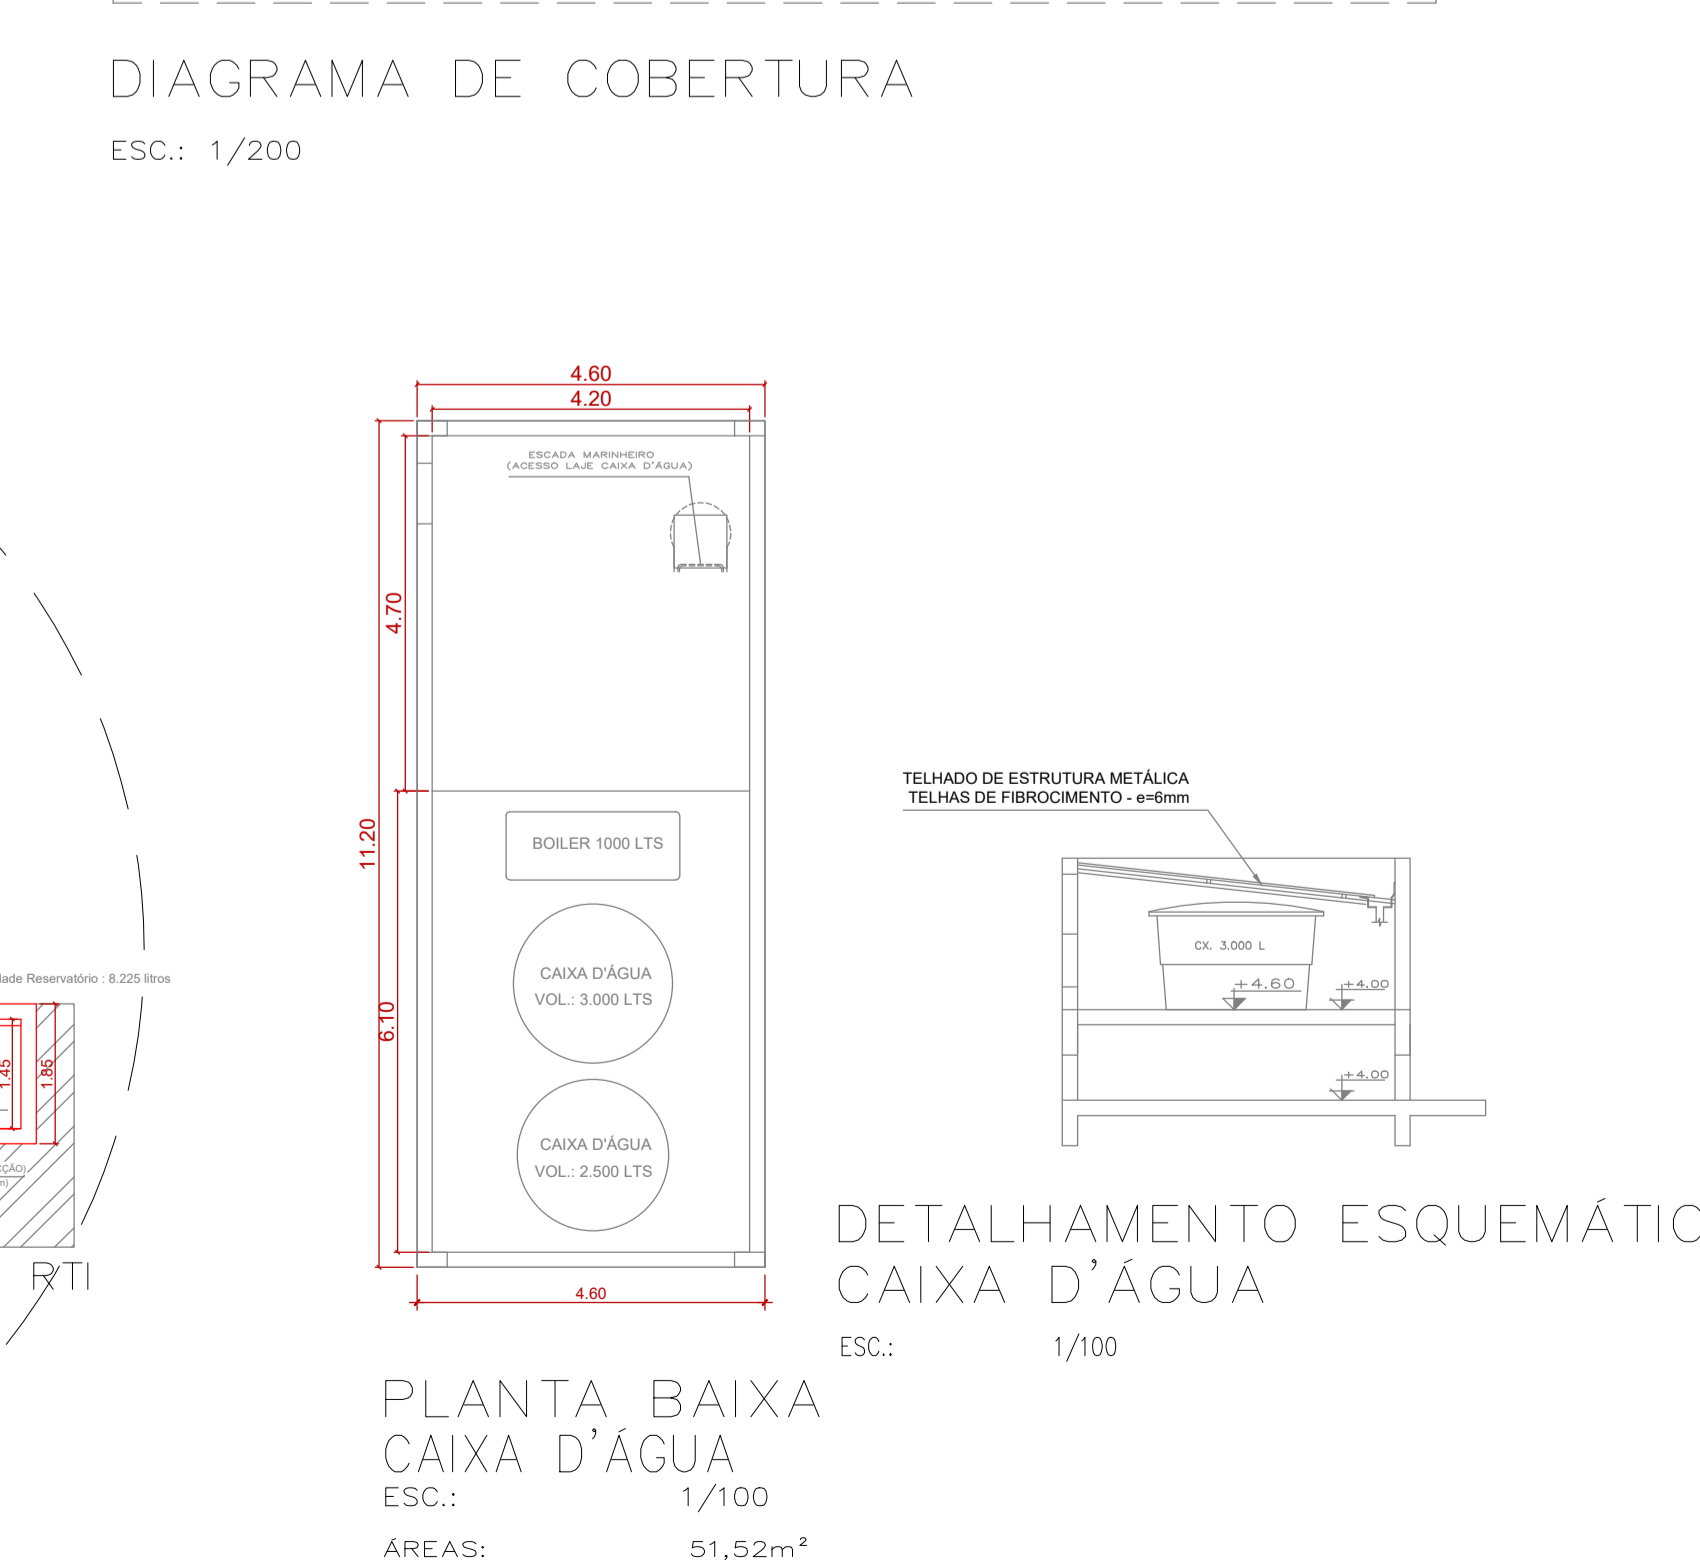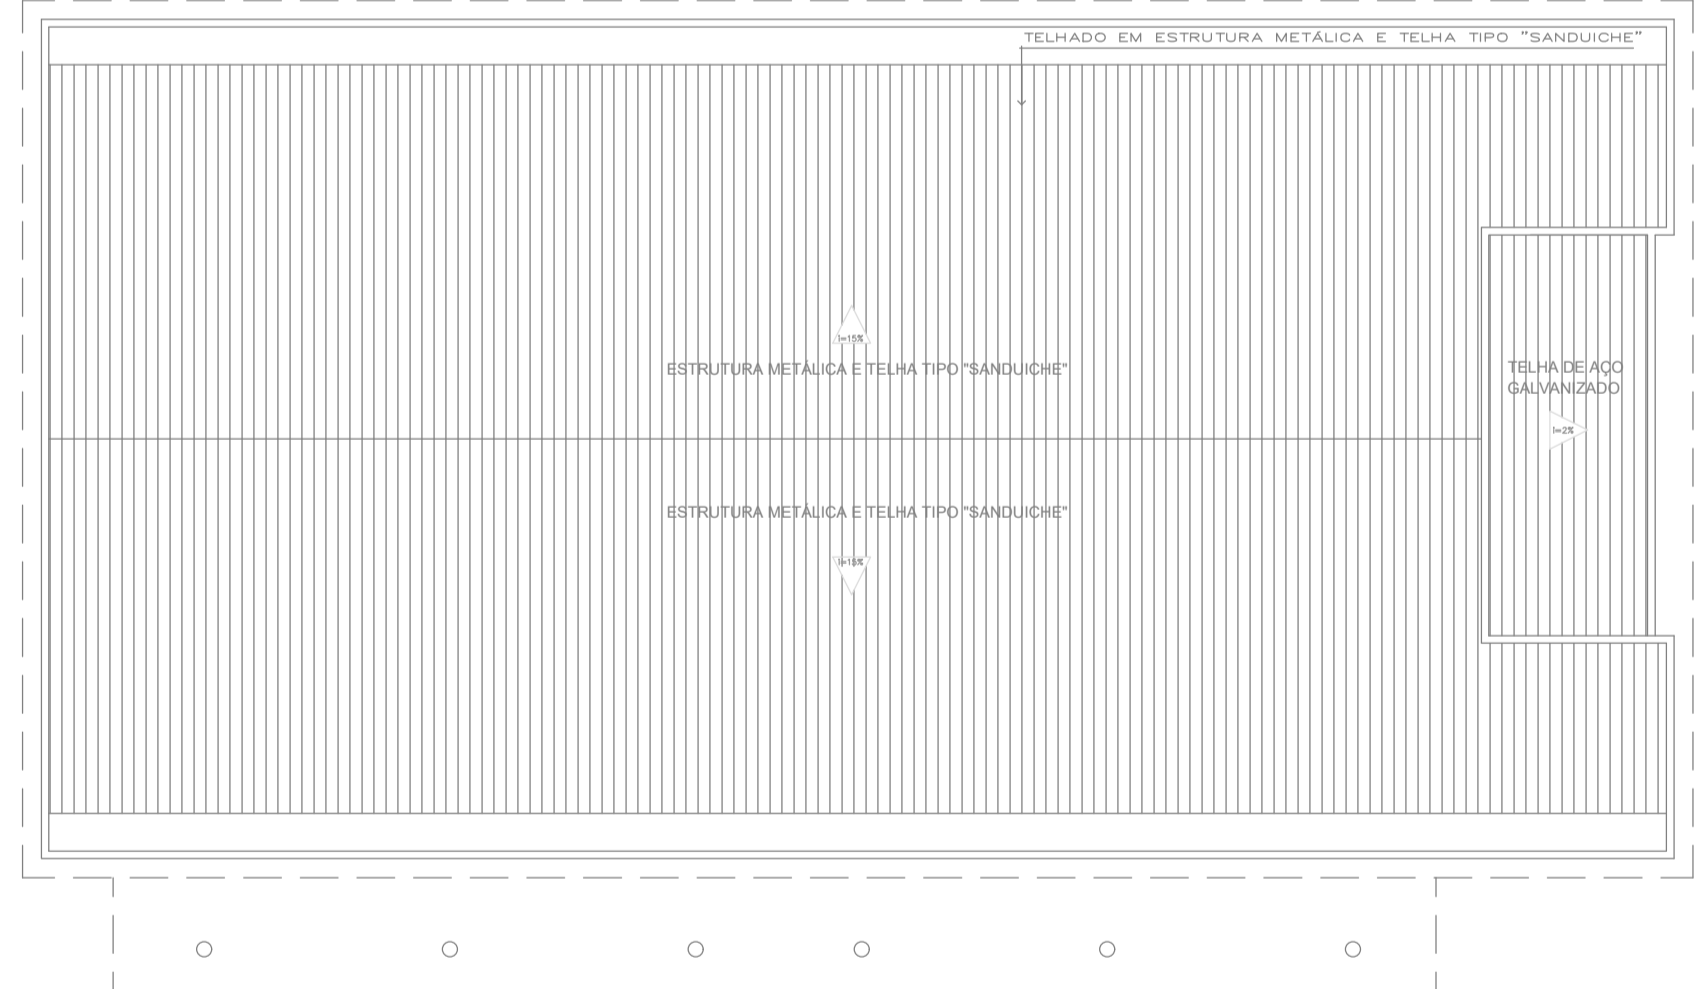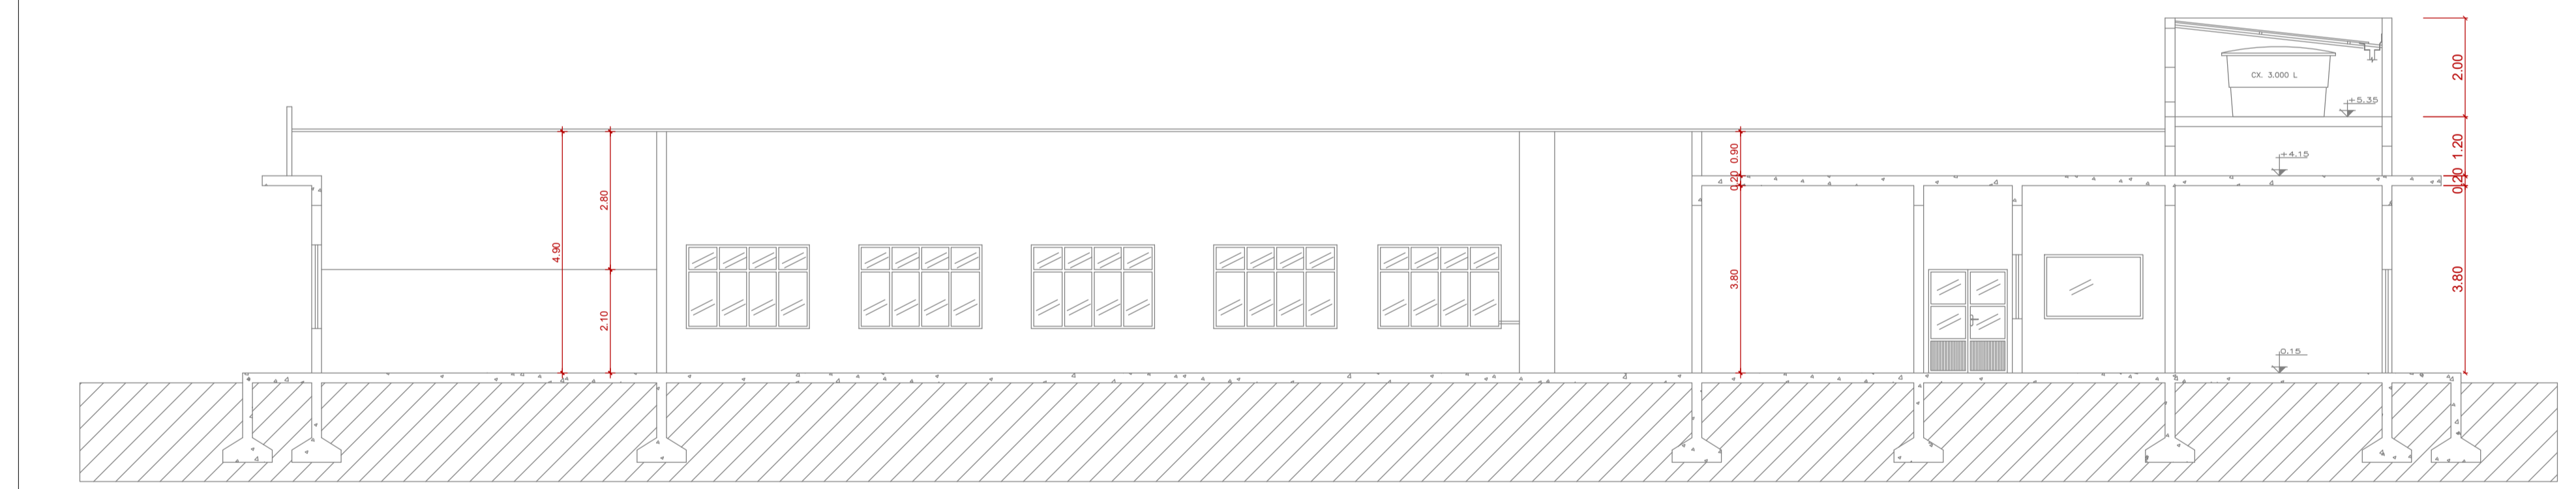

QUADRO DE ÁREAS


TIPO DE ÁREA	ÁREA (m²)
TERREDO	135.318,91
TERREDO	1.034,64
CASA DE BOMBARTI	13,29
CENTRAL GAS	11,29
SUB TOTAL ÁREA CONSTRUIDA	1.059,19
CAIXA D'ÁGUA (NÃO COMPUT.)	51,52
ÁREA TOTAL CONSTRUIDA	1.110,71

NOTA 1: TODAS AS PORTAS DAS SALAS COM CAPACIDADE ACIMA DE 50 PESSOAS E QUE DÃO ACESSO À CIRCULAÇÃO DEVERÃO ABRIR NO SENTIDO DE TRÂNSITO DE SAÍDA.

NOTA 2: Conforme IT 01 9ª edição - Anexo E - Item E-4 Definição de área total para fins de projeção de medidas de segurança: Sub-Item E.4.7 Não serão computadas para definição da área total, tampouco para definição e implementação das medidas de segurança contra incêndio e pânico, as seguintes áreas cobertas: Alíneas "a" a "h".

Lotação Máxima: 264 pessoas

FIGURA 2 - Detalhe de placa tipo M2

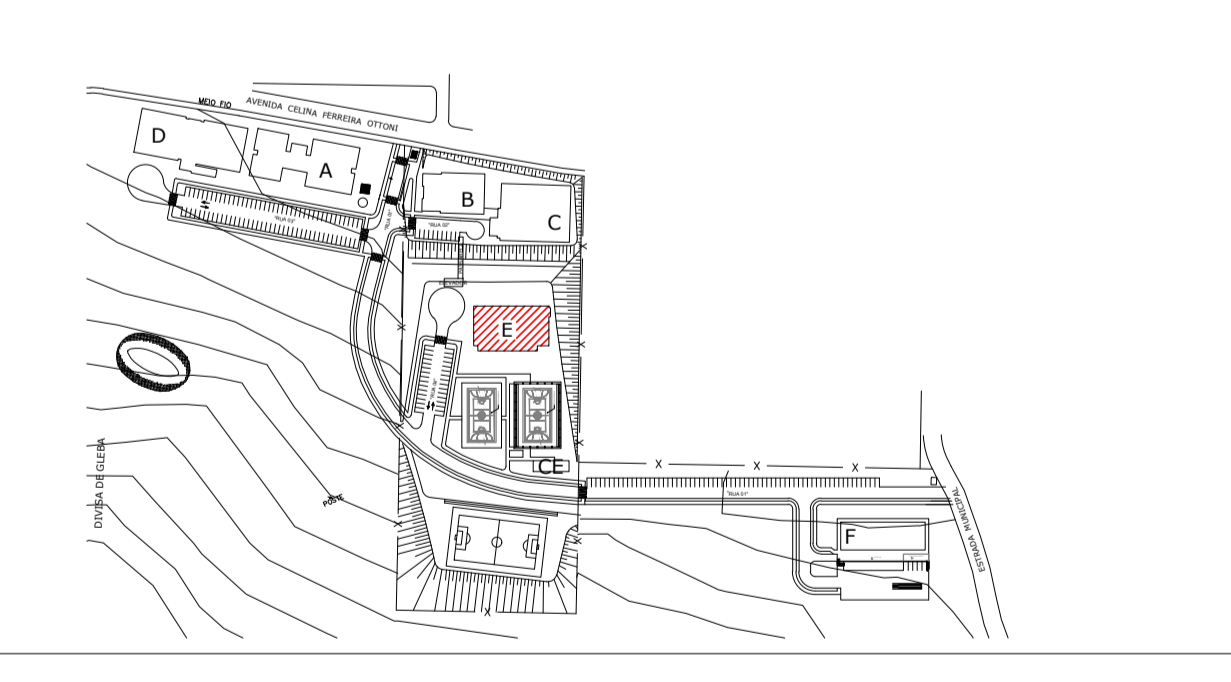

PROJETO DE PREVENÇÃO E COMBATE A INCÊNDIO

PROPRIETÁRIO: UNIVERSIDADE FEDERAL DE ALFENAS - CAMPUS VARGINHA

LOCAL: AVENIDA CELINA FERREIRA OTTONI, 4000, PADRE VITOR, VARGINHA / MG

REVISÃO: [] R00 DATA: []

ÁREA:

TIPO DE ÁREA	ÁREA (m²)
TERREDO	135.318,91
TERREDO	1.034,64
CASA DE BOMBARTI	13,29
CENTRAL GAS	11,29
SUB TOTAL ÁREA CONSTRUIDA	1.059,19
CAIXA D'ÁGUA (NÃO COMPUT.)	51,52
ÁREA TOTAL CONSTRUIDA	1.110,71

PRANCHA: PRÉDIO E - PLANTA BAIXA TÉRREDO, CASA DE BOMBA, CORTE E FACHADA

RESP. TÉCNICO: JOSÉ MÁRIO BARBOSA ALVES

PROJETISTA: JOSÉ MÁRIO BARBOSA ALVES

EMAIL: JOSE.ALVES@UNIFAL-MG.EDU.BR

ORÇ: A53225

DATA: FEV/2023

ESCALA: INDICADA

ORÇ: (51) 3701-9170

PRANCHA: 13 / 18

UNIFAL