

SIMBOLOGIA ADOTADA:


D-05 - Sequência de descidas

● - Terminal de descida

● - Suporte Guia

— - Cabo de Cobre NÚ #50mm²

- - - - - Cabo de Cobre NÚ #35mm²

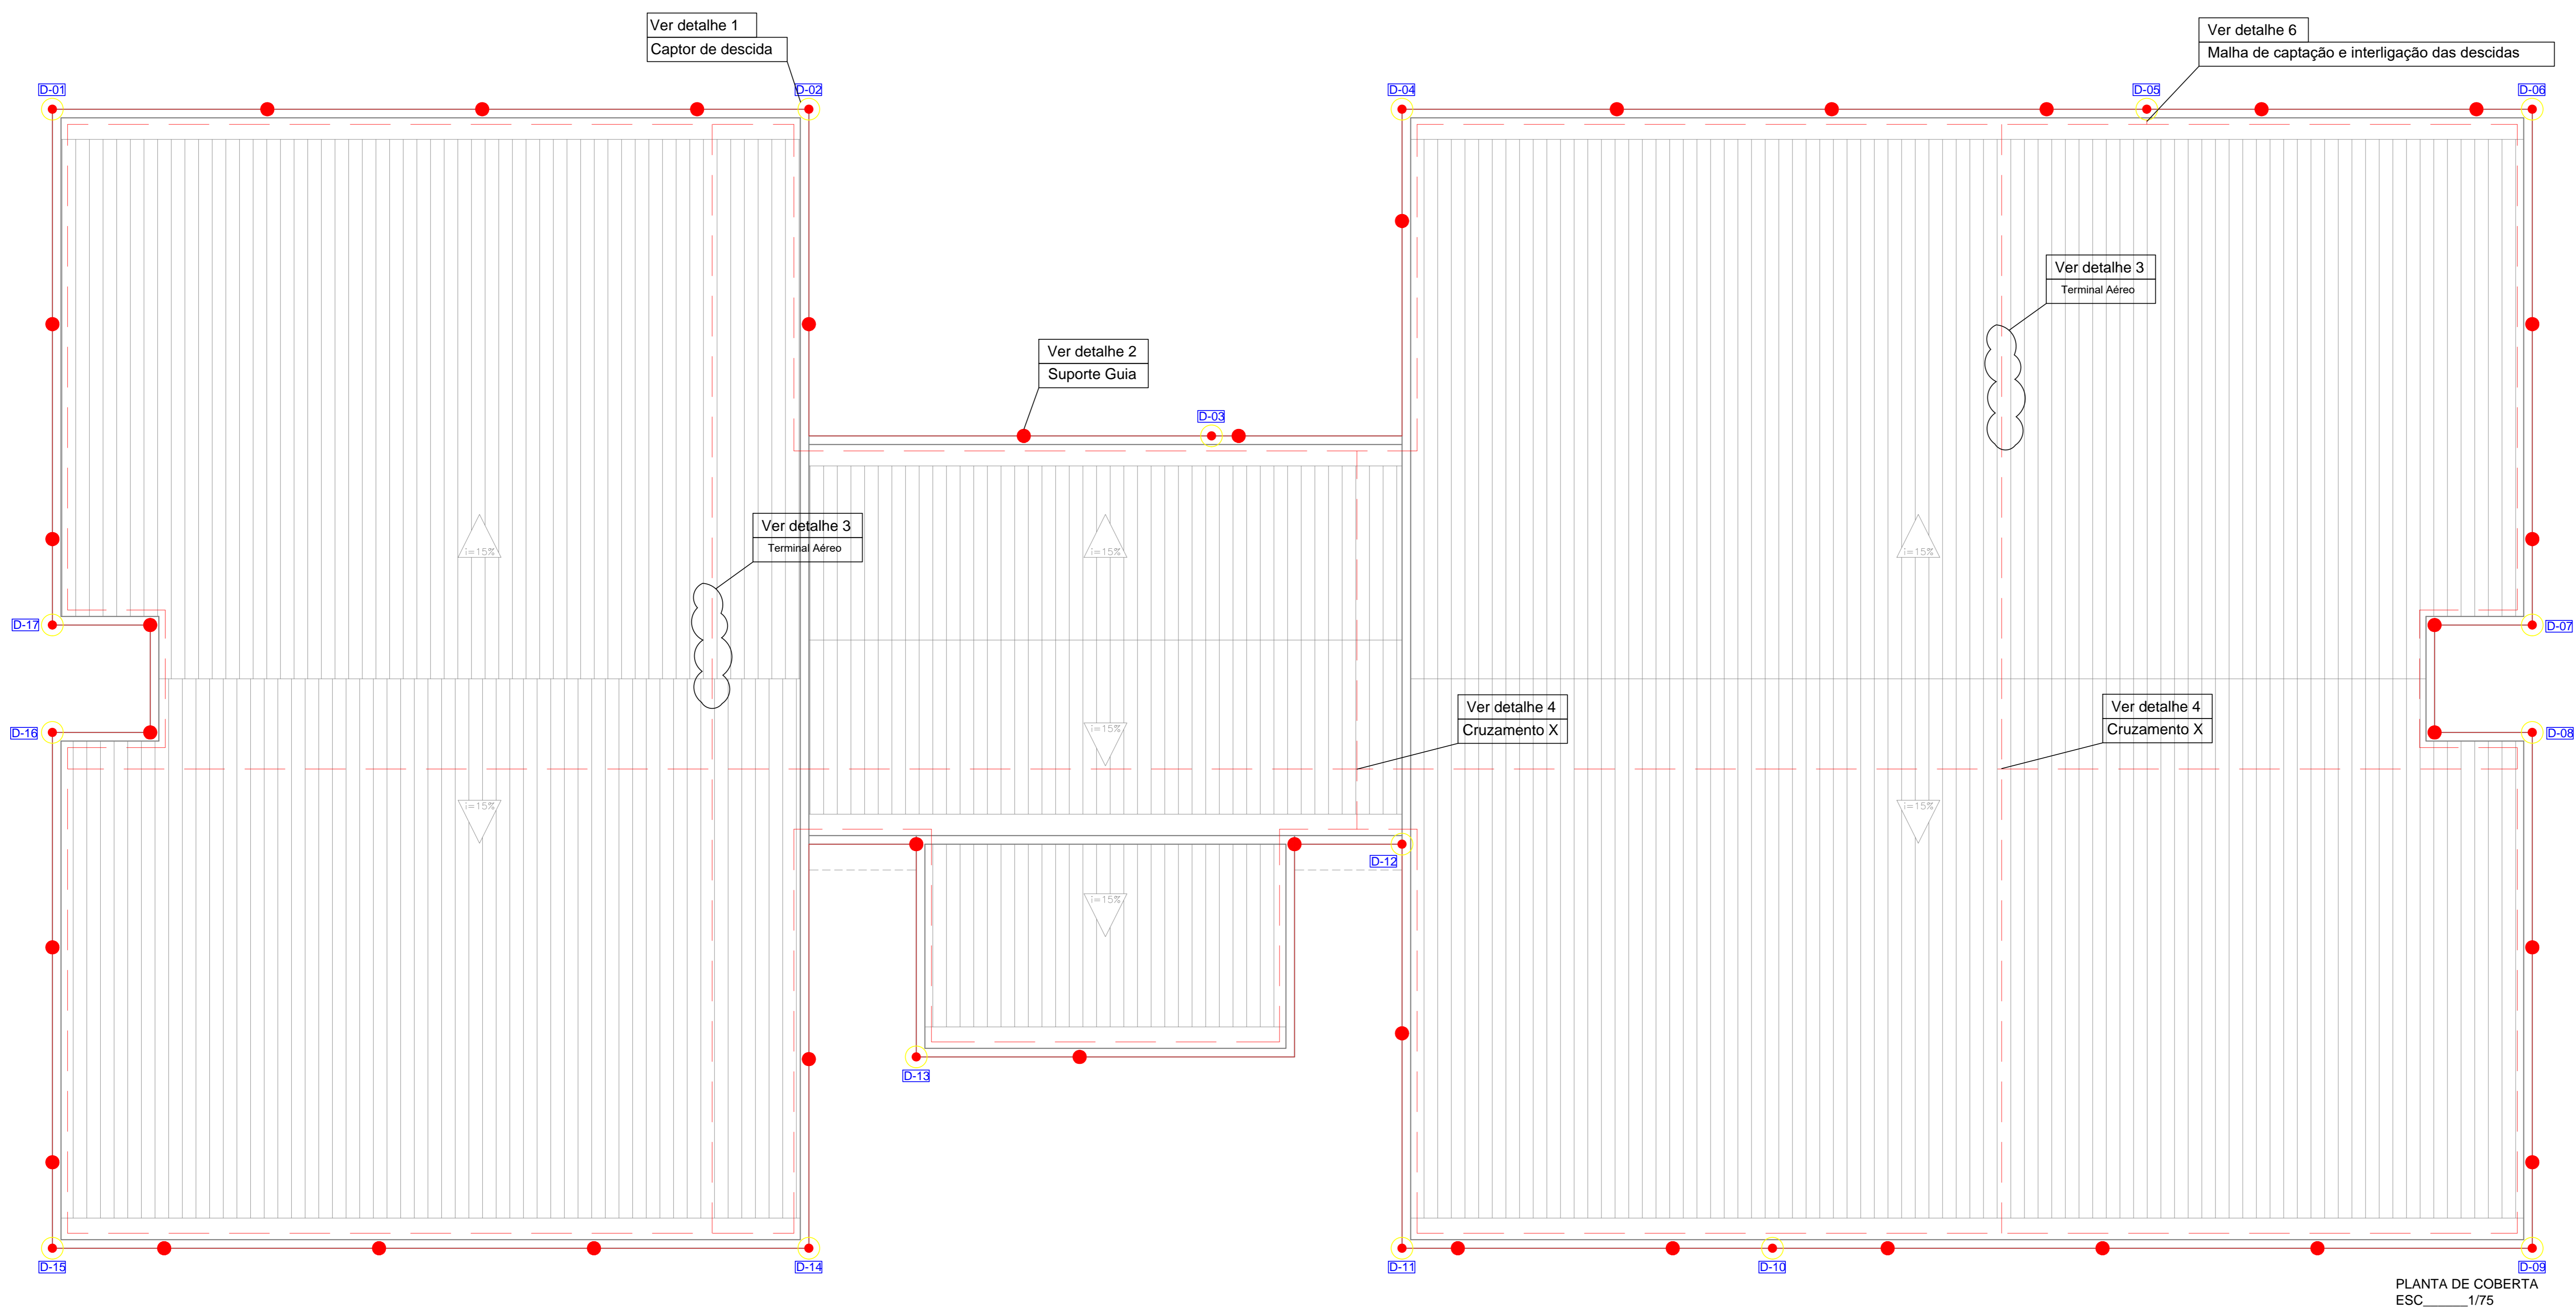

01	REVISÃO	26/10/2016	AIsla	ANTONIO	
00	EMIÇÃO INICIAL	07/03/2014	JEFFERSON RODRIGO	REP.	
REV.	DESCRIÇÃO	DATA	EXEC.	VERIF.	APROV.



PROJETO DE SPDA

PROPRIETÁRIO: UNIVERSIDADE FEDERAL DE ALFENAS - CAMPUS VARGINHA CNPJ: 178.798.58/0001-15

LOCAL: AVENIDA CELINA OTTONI, 4000 - PADRE VITOR - VARGINHA / MG

REVISÃO: R01 26/10/2016

ÁREAS: TERREO 1.235,69 m²  
TOTAL 1.235,69 m²

PRANCHA:

PRÉDIO A - PLANTA DE COBERTA

PROPRIETÁRIO:	UNIVERSIDADE FEDERAL DE ALFENAS - UNIFAL - MG			
RESPONSÁVEL TÉCNICO:	ANTONIO EDUARDO DA SILVA MELO - CREA/PE - 053137			
PROJETISTA:	AIsla RAYANA	DATA CONTRATO:	09/2013	PRANCHA:
EMAIL:	CONTATO@ADASPROJETOS.COM.BR	FOFIE:	(81) 3265-6863	ESCALA:
				1/75