


- SIMBOLOGIA ADOTADA:
- Terminal de descida
 - Terminal Aereo
 - Descidas
 - Cabo de Cobre NÚ #50mm²
 - Cabo de Cobre NÚ #35mm²

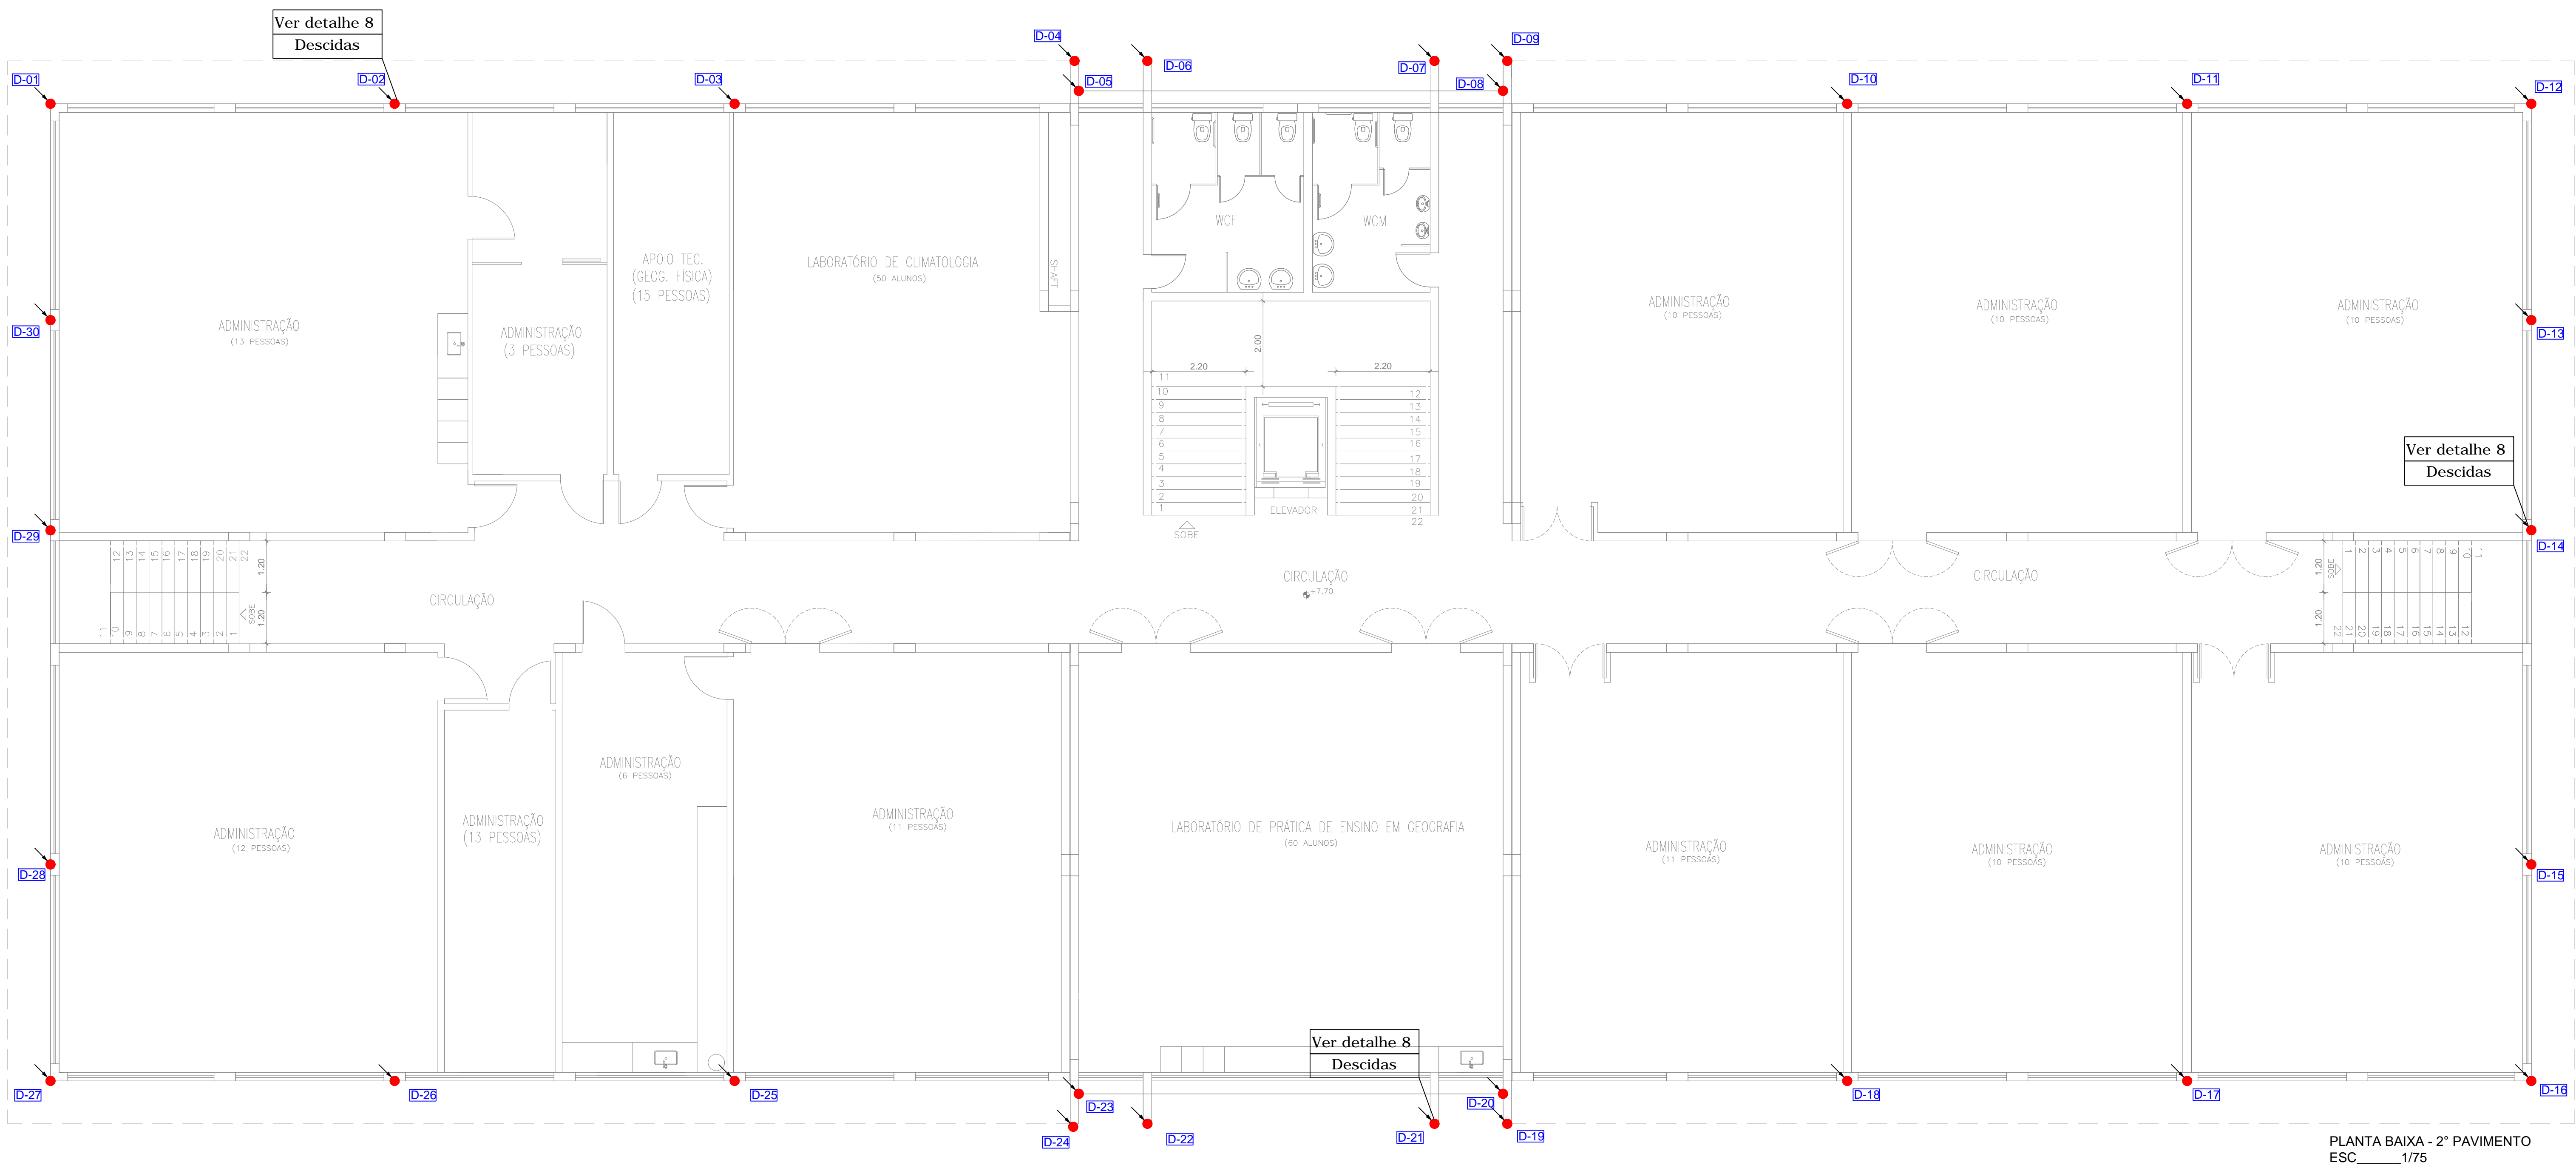

| | | | | | |
|------|----------------|------------|-------------------|---------|--------|
| 01 | REVISÃO | 26/10/2016 | ANILSON | ANTONIO | |
| 00 | EMIÇÃO INICIAL | 07/03/2014 | JEFFERSON RODRIGO | REP. | |
| REV. | DESCRIÇÃO | DATA | EXEC. | VERIF. | APROV. |



PROJETO DE SPDA

PROPRIETÁRIO: UNIVERSIDADE FEDERAL DE ALFENAS - CAMPUS ALFENAS CNPJ: 17.879.858/0001-15

LOCAL: AVENIDA JOVINO FERNANDES SALES, S/Nº- SANTA CLARA - ALFENAS / MG

REVISÃO: R01 26/10/2016

| | | | | |
|--------|--------------|-------------|--------------|-------------|
| ÁREAS: | TÉRREO | 1.236,00 m² | 3º PAVIMENTO | 220,35 m² |
| | 1º PAVIMENTO | 1.285,50 m² | ÁREA TOTAL: | 4.027,35 m² |
| | 2º PAVIMENTO | 1.285,50 m² | | |

PRANCHA: PRÉDIO B - PLANTA BAIXA 3º E 2º PAVIMENTOS

| | | | | |
|----------------------|---|----------------|----------------|----------|
| PROPRIETÁRIO: | UNIVERSIDADE FEDERAL DE ALFENAS - UNIFAL - MG | | | |
| RESPONSÁVEL TÉCNICO: | ANTONIO EDUARDO DA SILVA MELO - PE 053137 | | | |
| PROJETISTA: | ANILSON RAYANA | DATA CONTRATO: | 09/2013 | PRANCHA: |
| EMAIL: | CONTATO@ADASPROJETOS.COM.BR | FOFIE: | (81) 3265-6863 | ESCALA: |
| | | | | 1/75 |
| | | | | 02/05 |