


SIMBOLOGIA ADOTADA:

- D-05 - Sequência de descidas
- Interconexão de descida com malha de piso
- Caixa de Inspeção
- Malha de Terra em Cabo de Cobre NÚ #50mm²

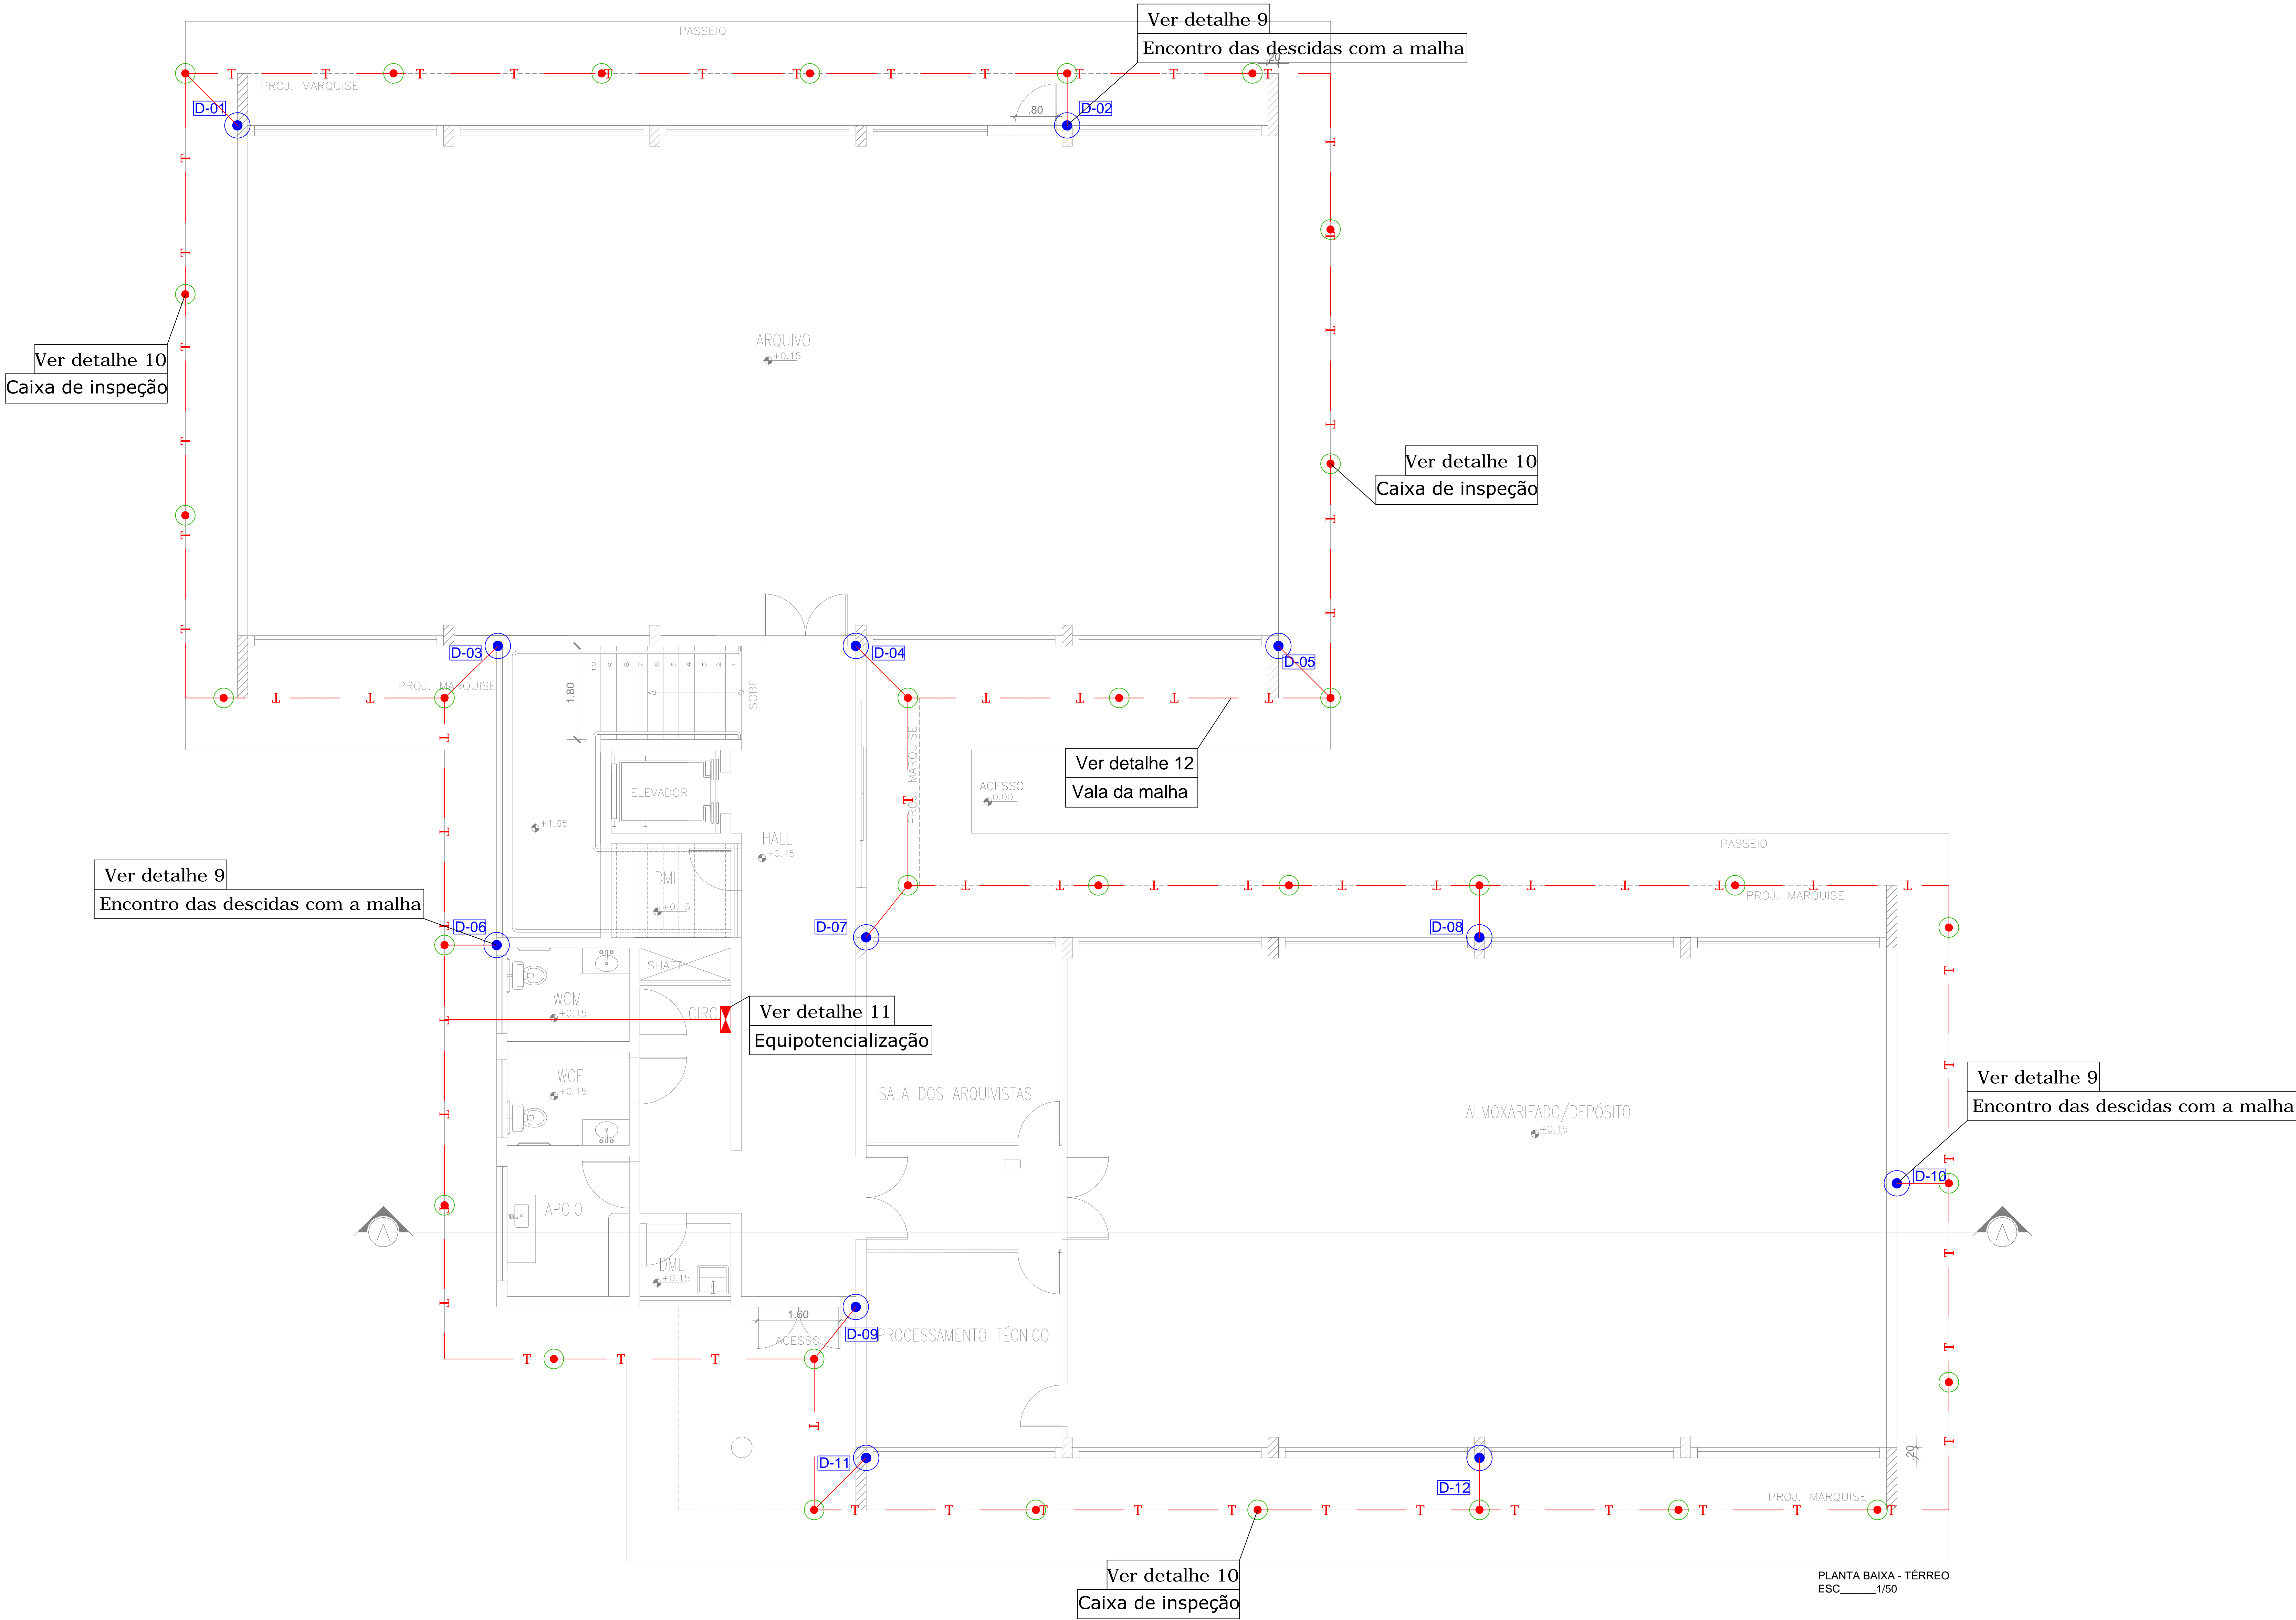

01	REVISÃO	26/10/2016	AIsla	ANTONIO	
00	EMIÇÃO INICIAL	07/03/2014	JEFFERSON RODRIGO	REP.	
REV.	DESCRIÇÃO	DATA	EXEC.	VERIF.	APROV.



PROJETO DE SPDA

PROPRIETÁRIO: UNIVERSIDADE FEDERAL DE ALFENAS - CAMPUS ALFENAS CNPJ: 17.879.858/0001-15

LOCAL: AVENIDA JOVINO FERNANDES SALES, S/Nº- SANTA CLARA - ALFENAS / MG

REVISÃO: R01 26/10/2016

ÁREAS:	TÉRREO	488,80 m²	2º PAVIMENTO	488,80 m²
	1º PAVIMENTO	488,80 m²	COBERTA	91,60 m²
			ÁREA TOTAL:	1.558,00 m²

PRANCHA:

R DIO C - LANTA AI A
T RREO

PROPRIETÁRIO: UNIVERSIDADE FEDERAL DE ALFENAS - UNIFAL - MG

RESPONSÁVEL TÉCNICO: ANTONIO EDUARDO DA SILVA MELO - CREA/PE - 053137

PROJETISTA: AISLA RAYANA DATA CONTRATO: 09/2013 PRANCHA: 04/06
EMAIL: CONTATO@ADASPROJETOS.COM.BR FONE: (81) 3265-6863 ESCALA: 1/50