


PLANTA BAIXA - 1º PAVIMENTO
ESC 1/50

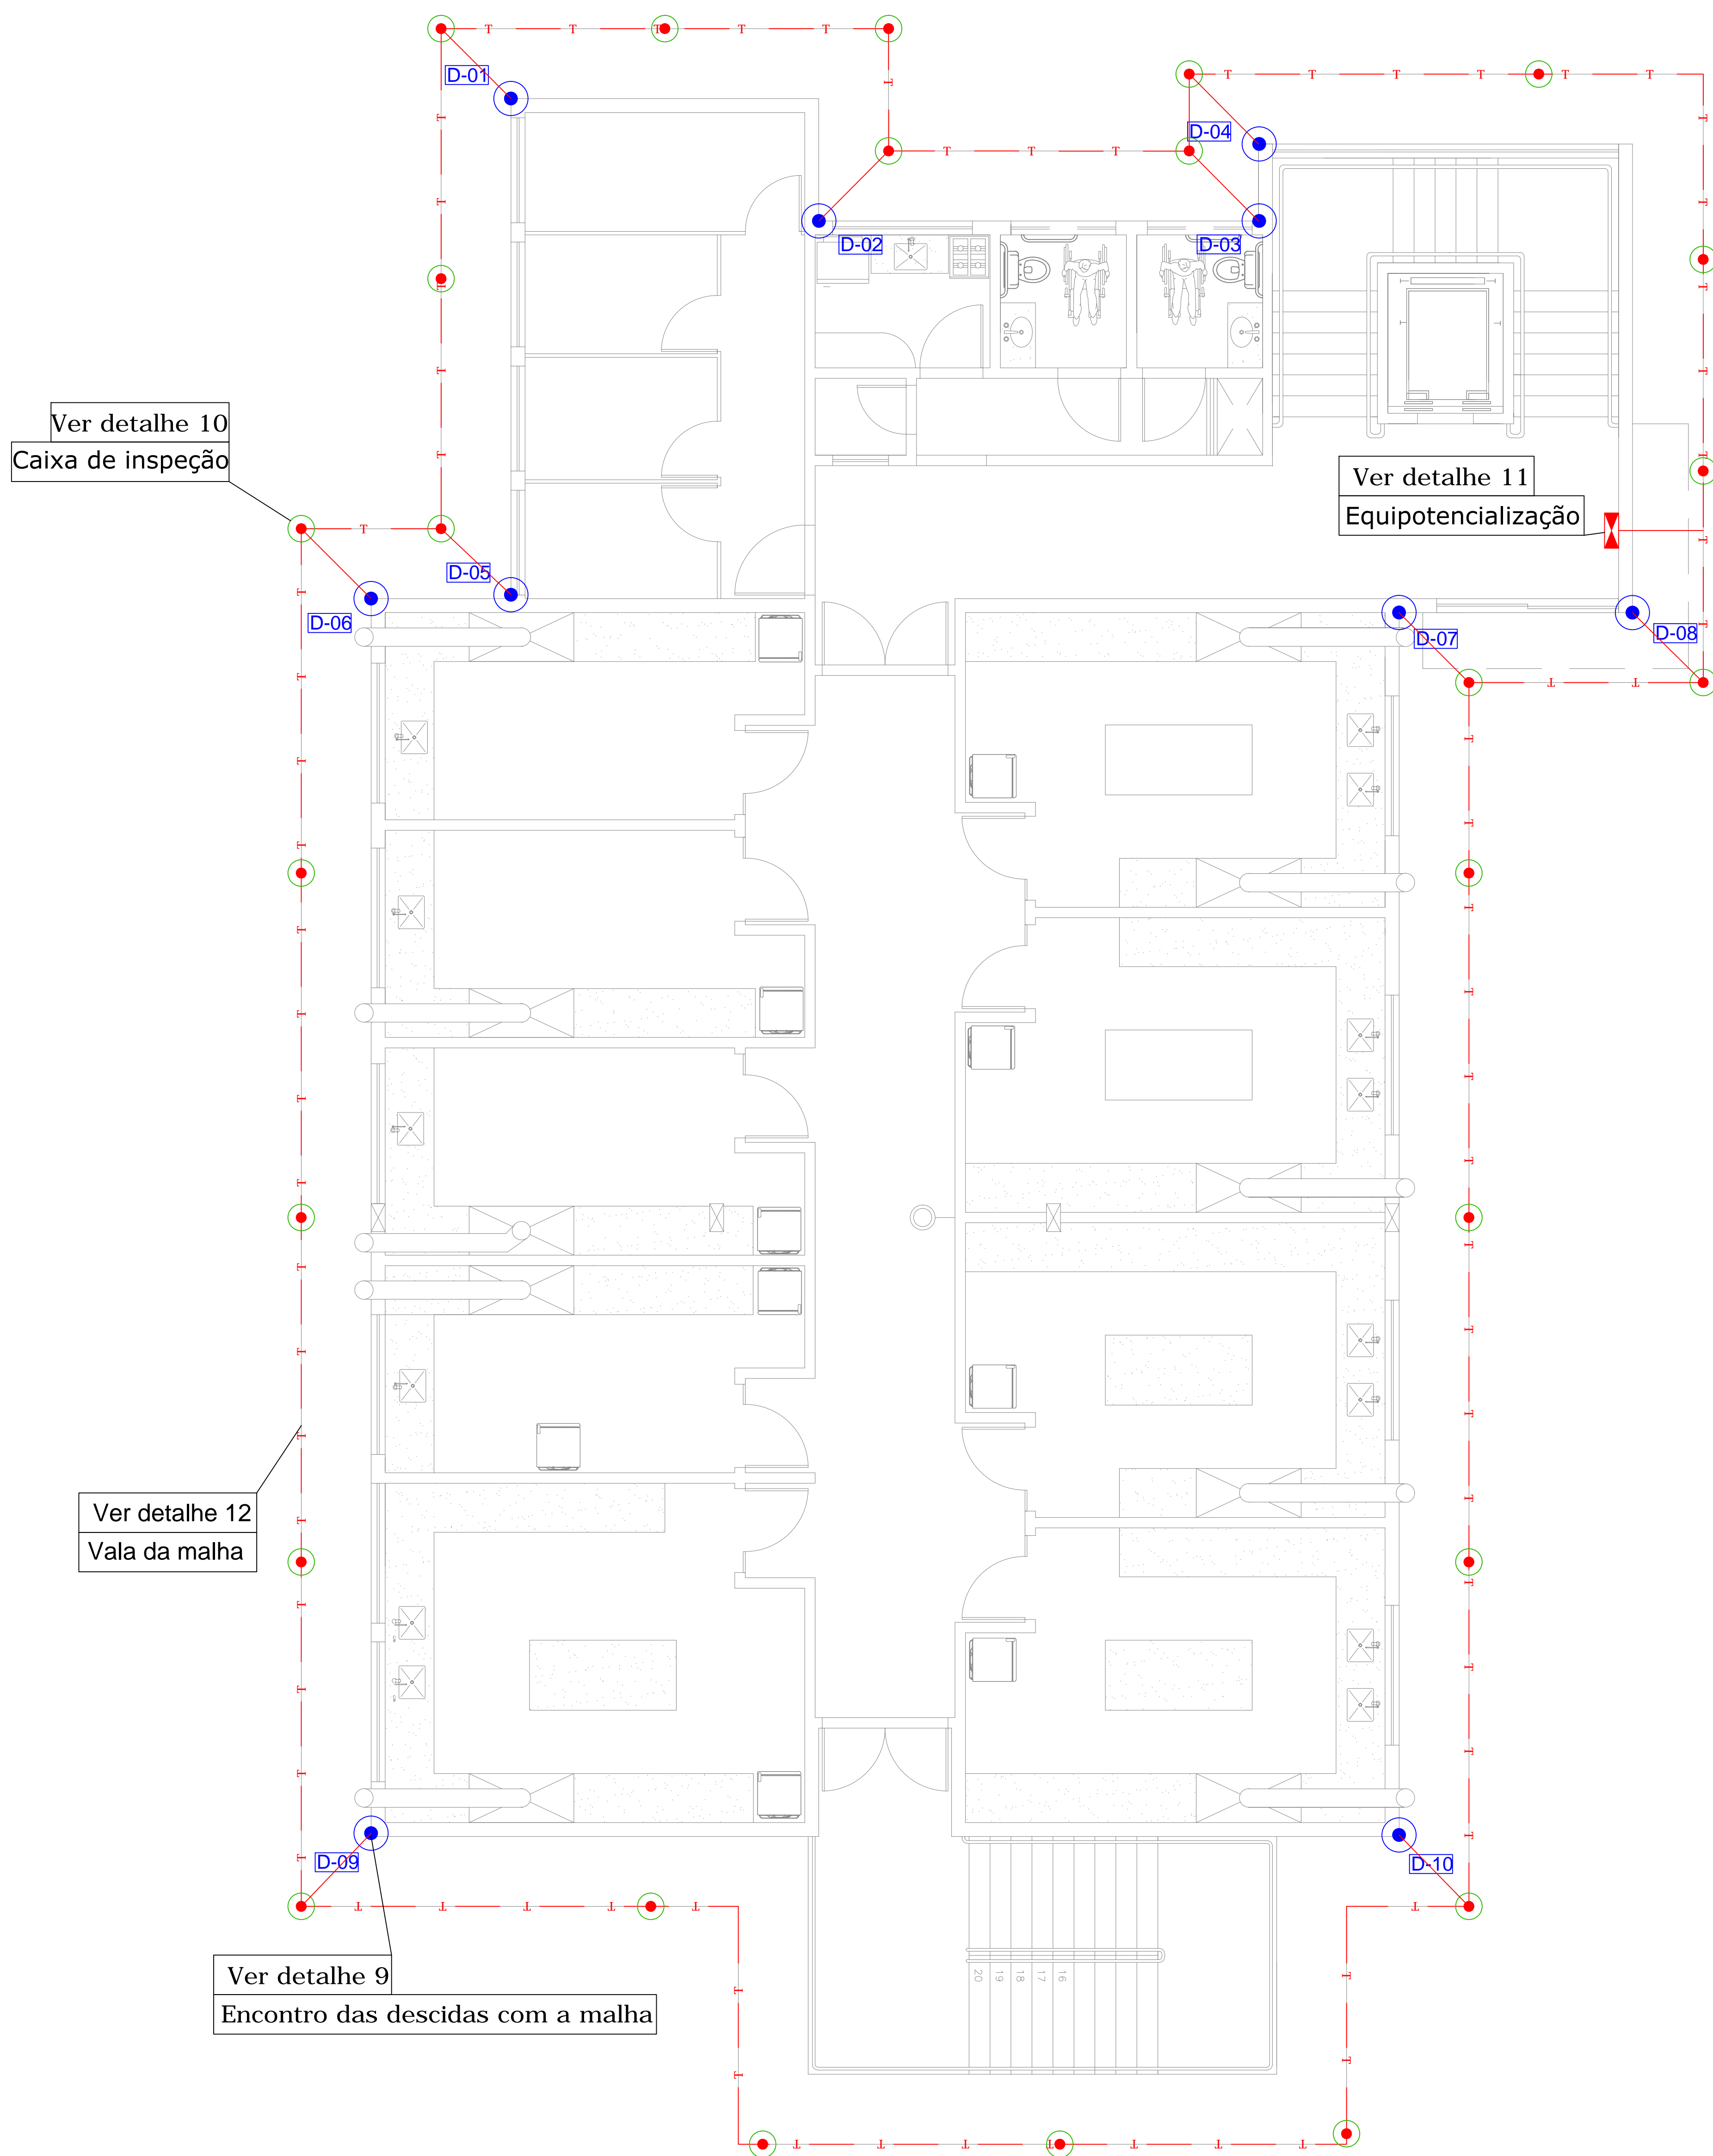

PLANTA BAIXA - TÉRREO
ESC 1/50

- SIMBOLOGIA ADOTADA:
- D-06 - Sequência de descidas
 - Descidas
 - Interconexão de descida com malha de piso
 - Caixa de Inspeção
 - Malha de Terra em Cabo de Cobre NÚ #50mm²

01	REVISÃO	26/10/2016	ÁISLA	ANTONIO	
00	EMIÇÃO INICIAL	07/03/2014	JEFFERSON RODRIGO	REP.	
REV.	DESCRIÇÃO	DATA	EXEC.	VERIF.	APROV.



PROJETO DE SPDA

PROPRIETÁRIO: UNIVERSIDADE FEDERAL DE ALFENAS - CAMPUS ALFENAS CNPJ: 17.879.858/0001-15

LOCAL: AVENIDA JOVINO FERNANDES SALES, S/Nº- SANTA CLARA - ALFENAS / MG

REVISÃO: R01 26/10/2016

ÁREAS:	TÉRREO	359,00 m²
	1º PAVIMENTO	359,00 m²
	2º PAVIMENTO	359,00 m²
	COBERTA	75,25 m²
	TOTAL	1.152,25 m²

PRANCHA: R DIO E - LANTA AI A 1º AVIMENTO
T RREO

PROPRIETÁRIO:	UNIVERSIDADE FEDERAL DE ALFENAS - UNIFAL - MG			
RESPONSÁVEL TÉCNICO:	ANTONIO EDUARDO DA SILVA MELO - CREA/PE 053137			
PROJETISTA:	ÁISLA RAYANA	DATA CONTRATO:	09/2013	PRANCHA:
EMAIL:	CONTATO@ADASPROJETOS.COM.BR	FOFIE:	(81) 3265-6863	ESCALA:
				1/50