

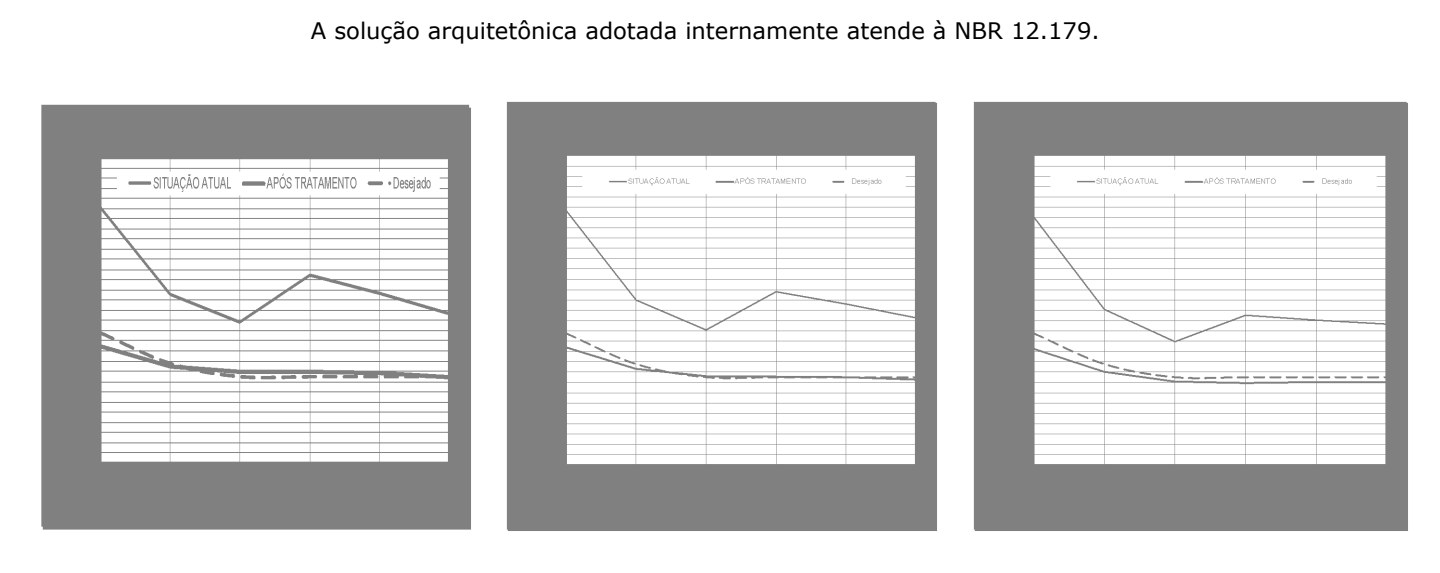
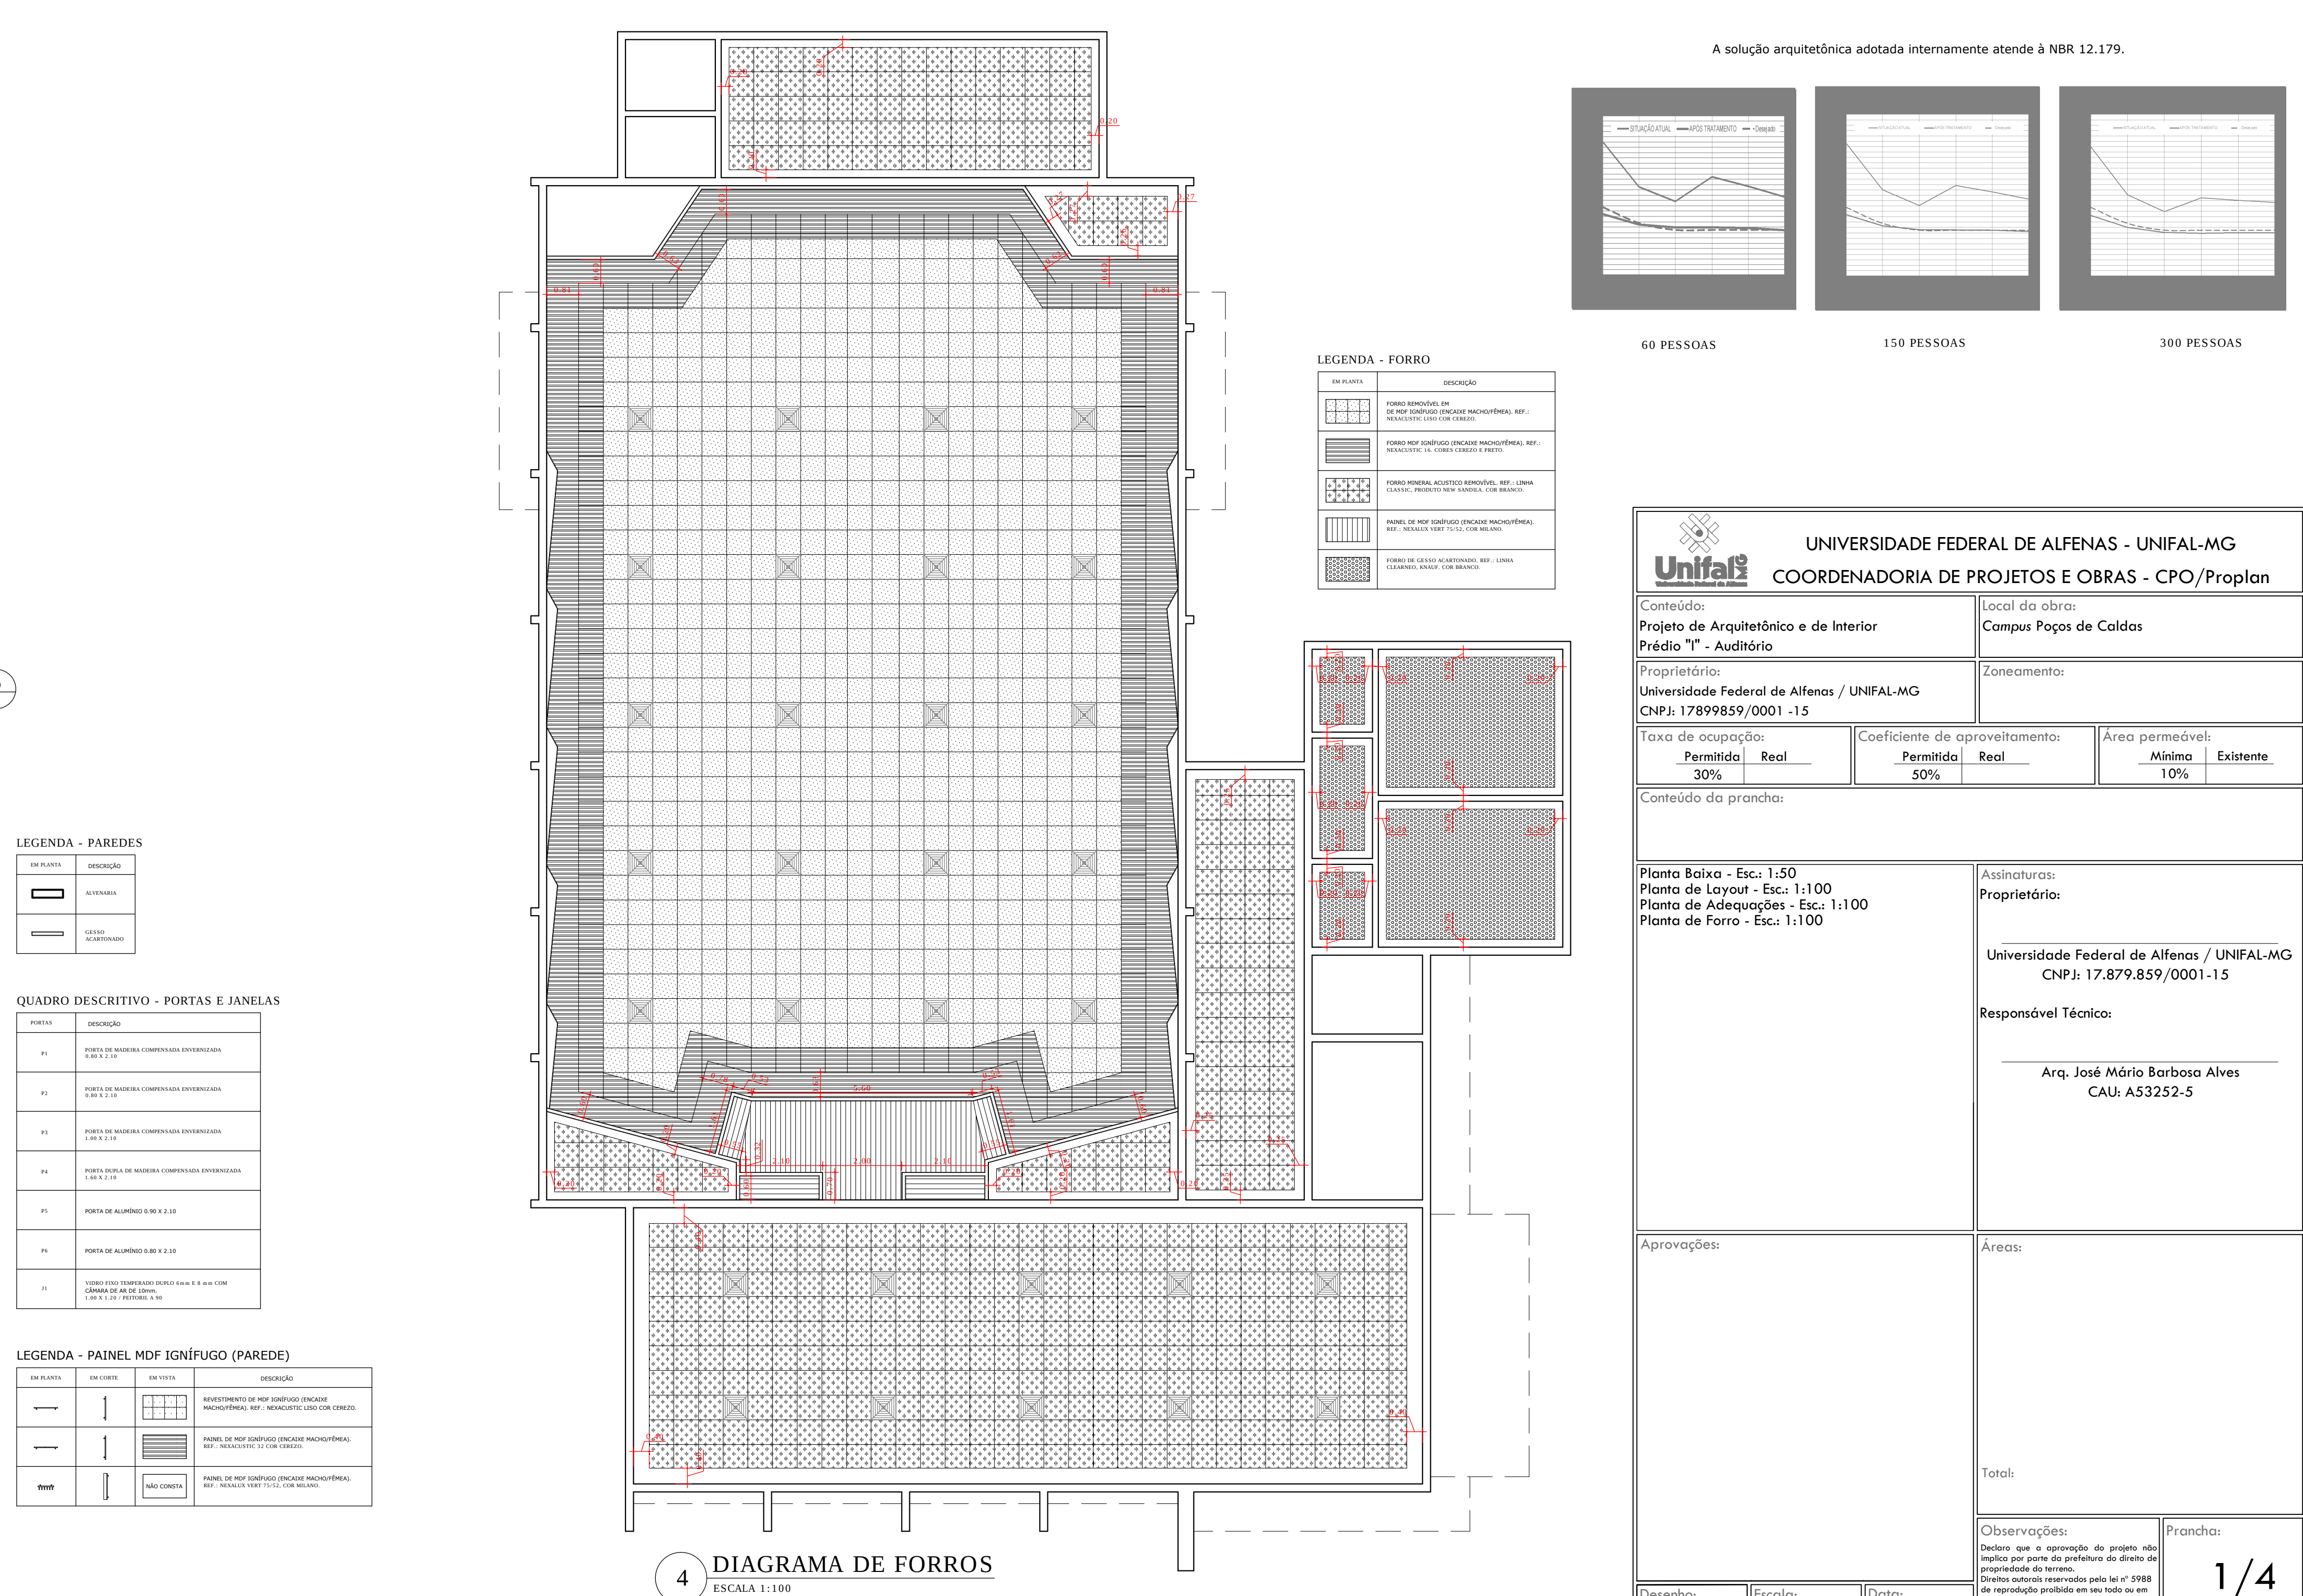
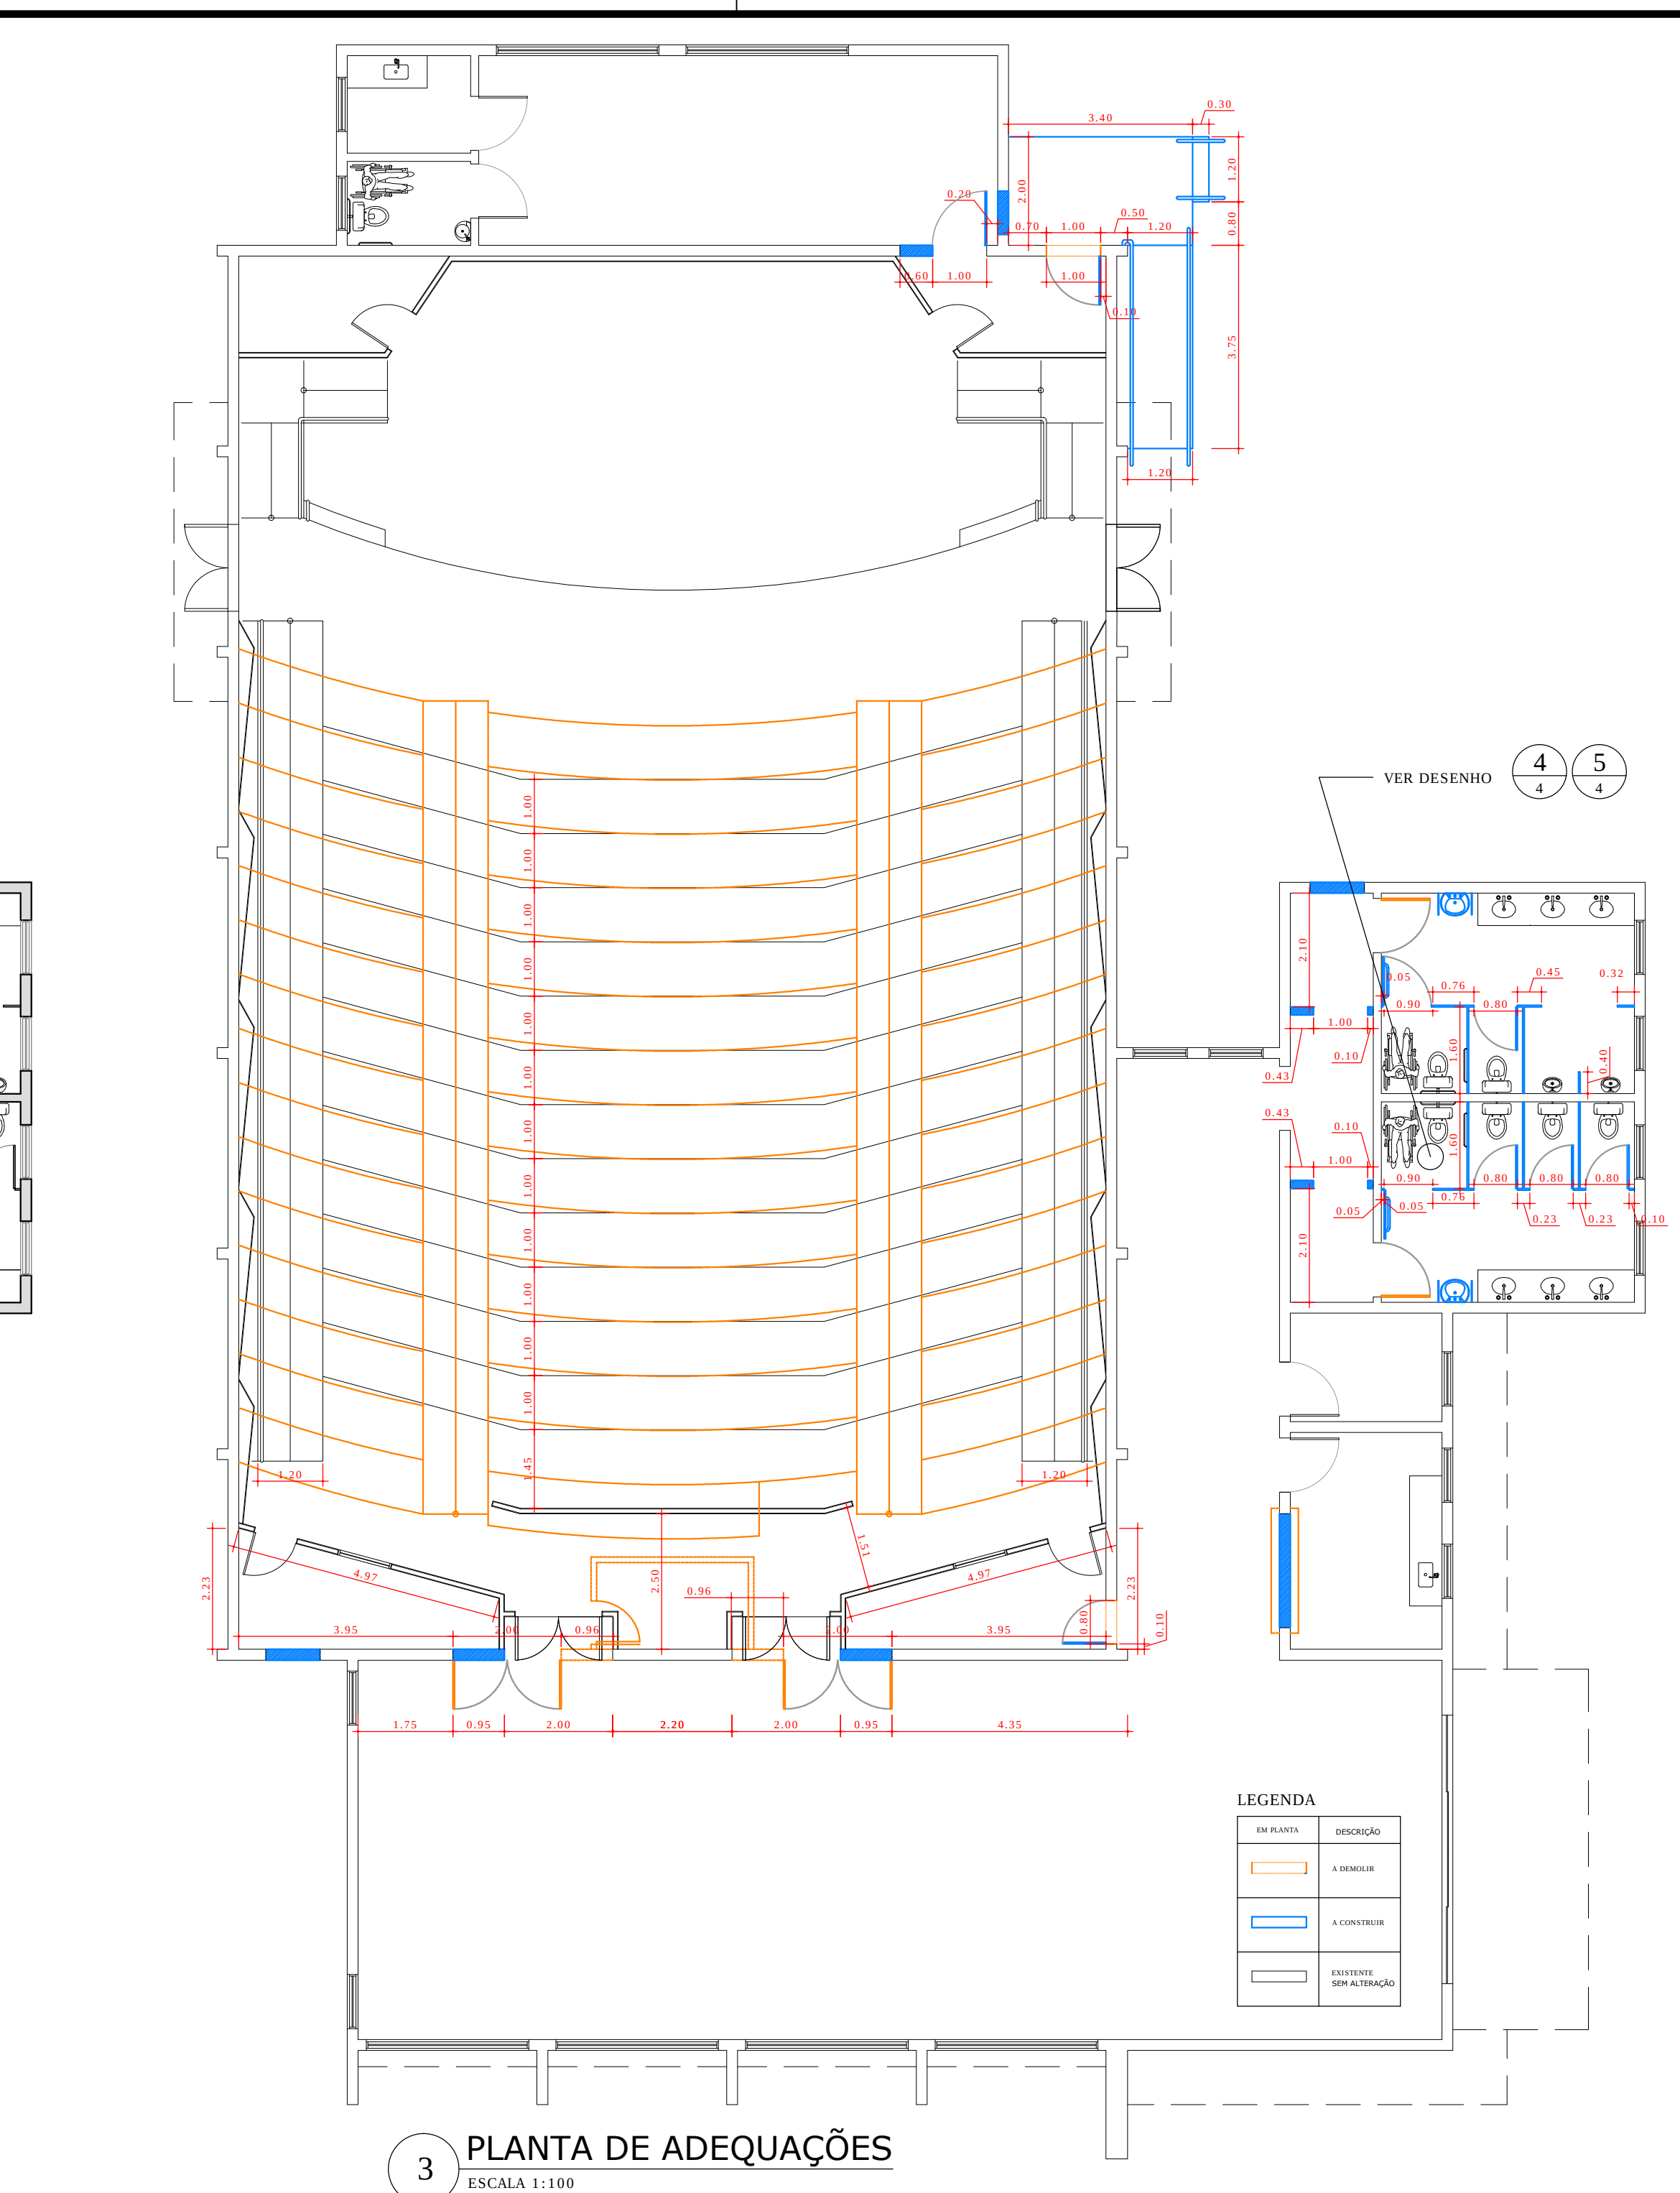


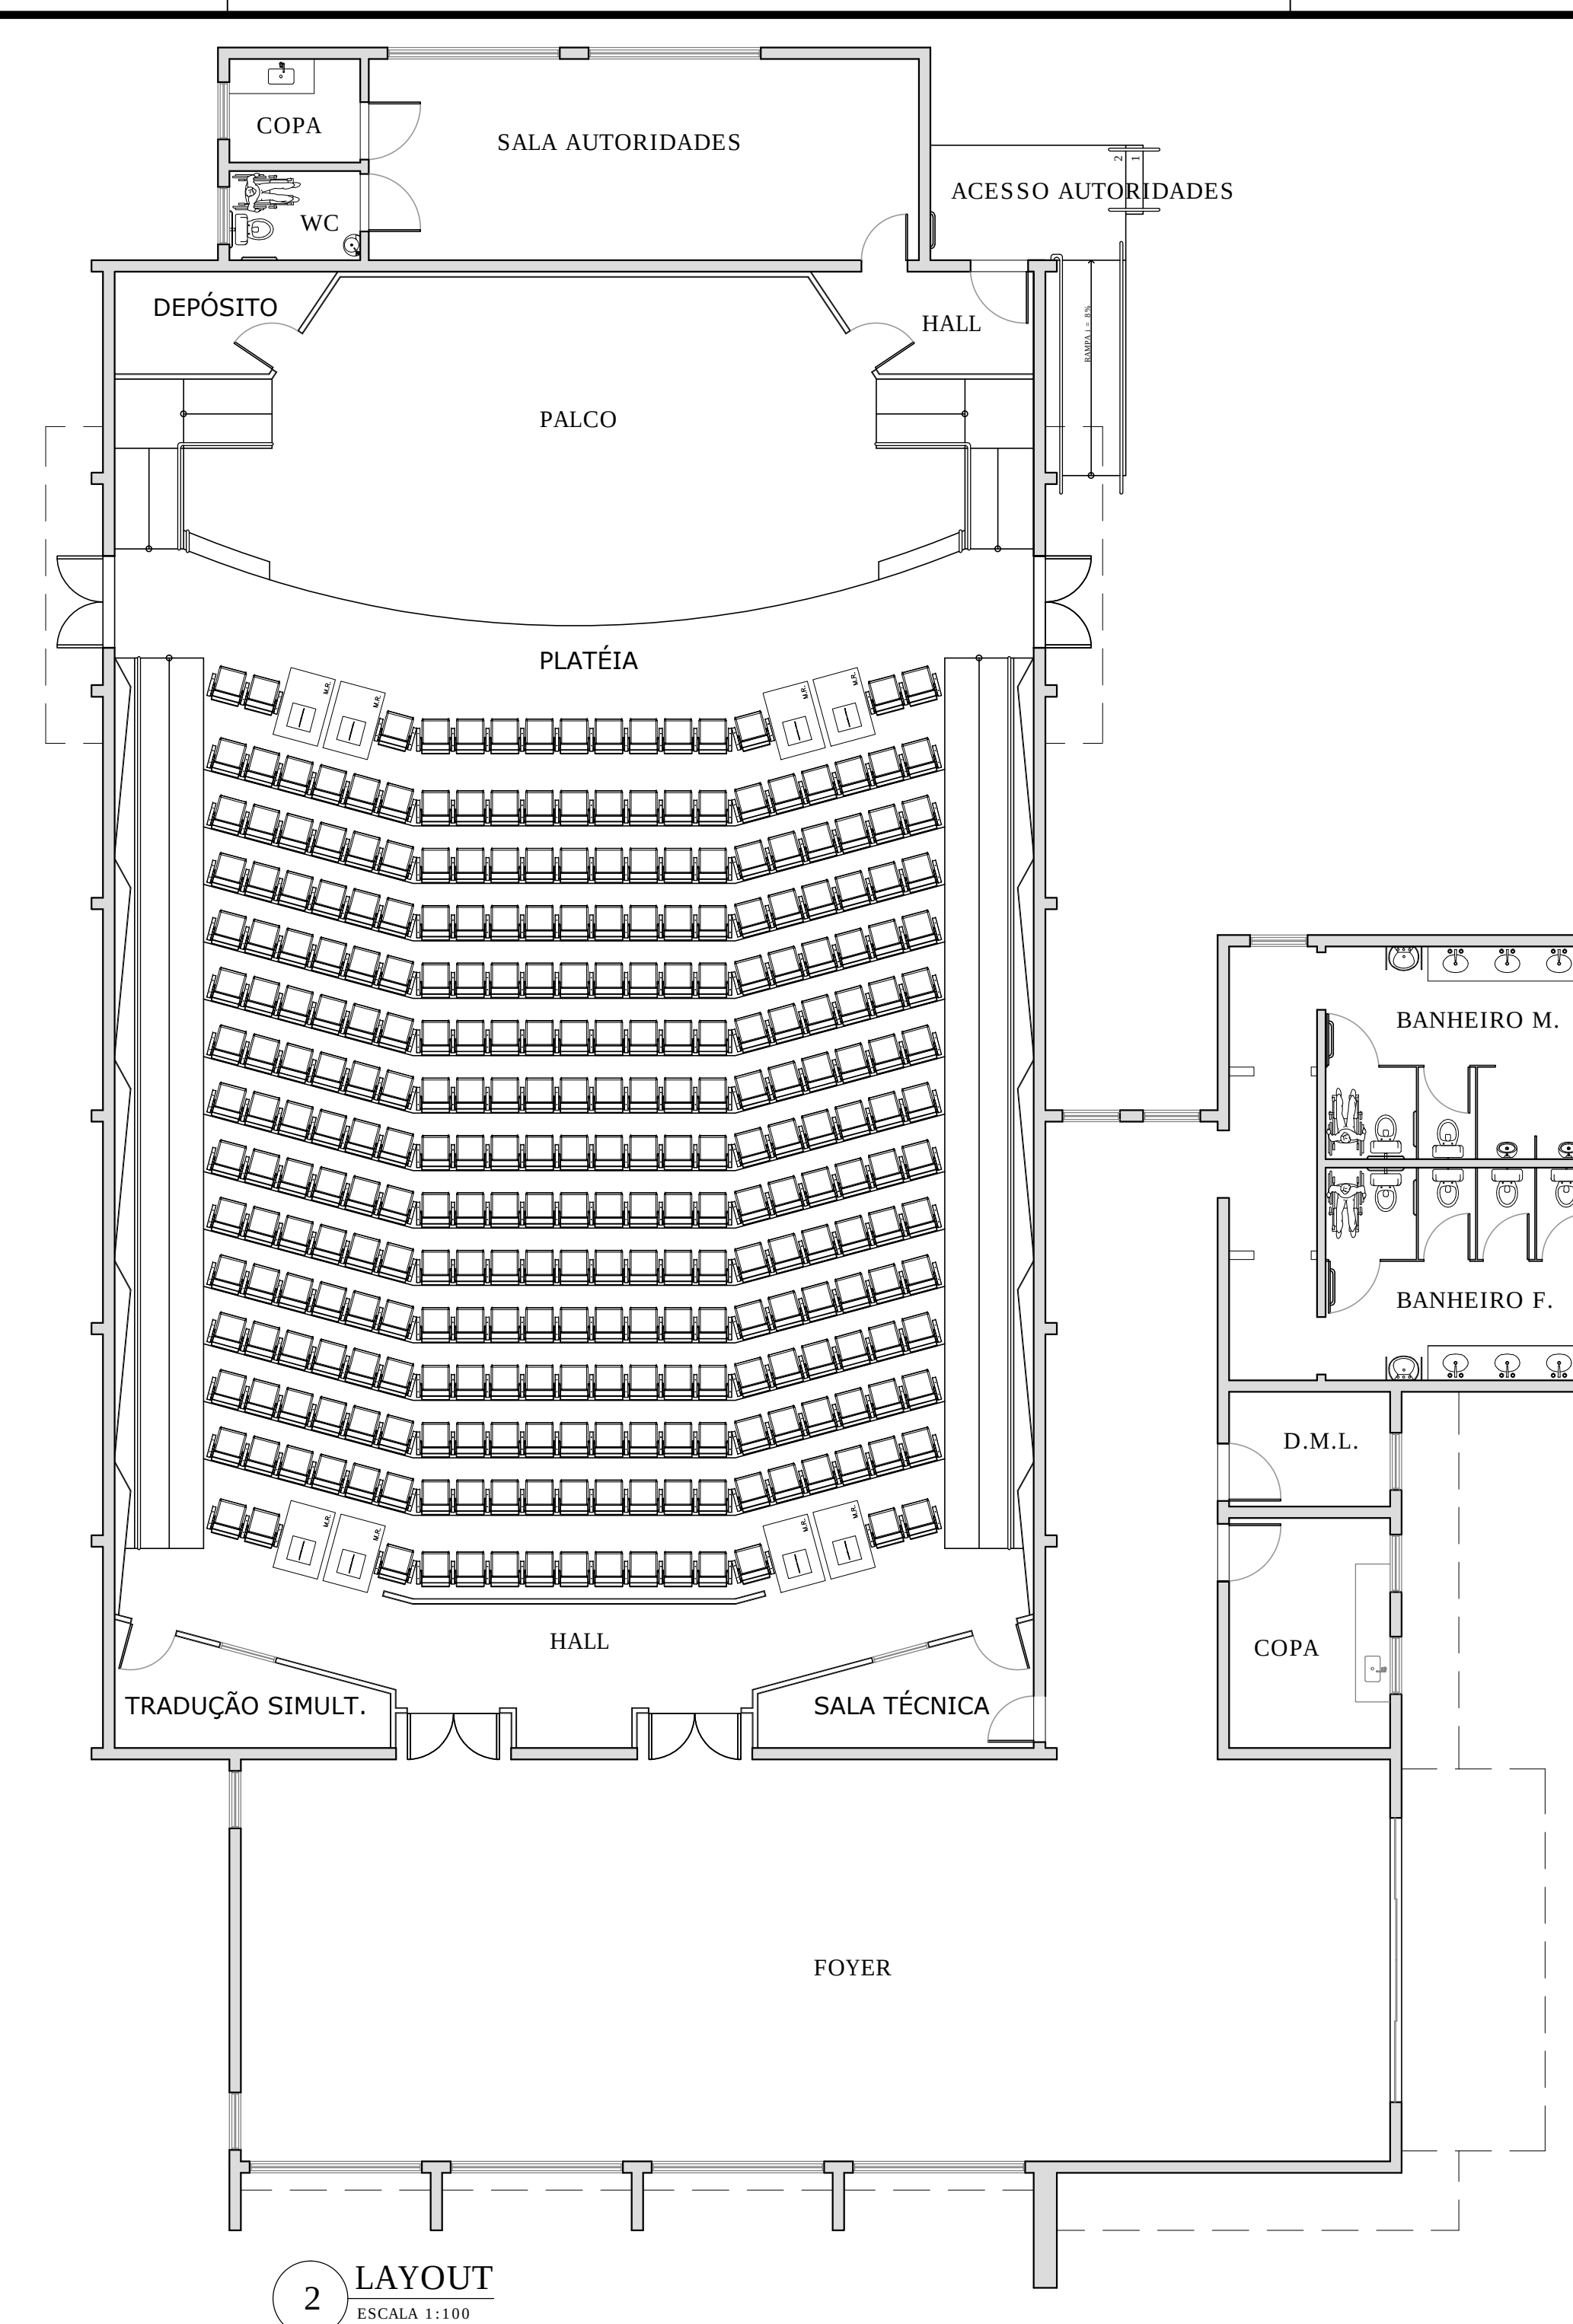

A solução arquitetônica adotada internamente atende à NBR 12.179.

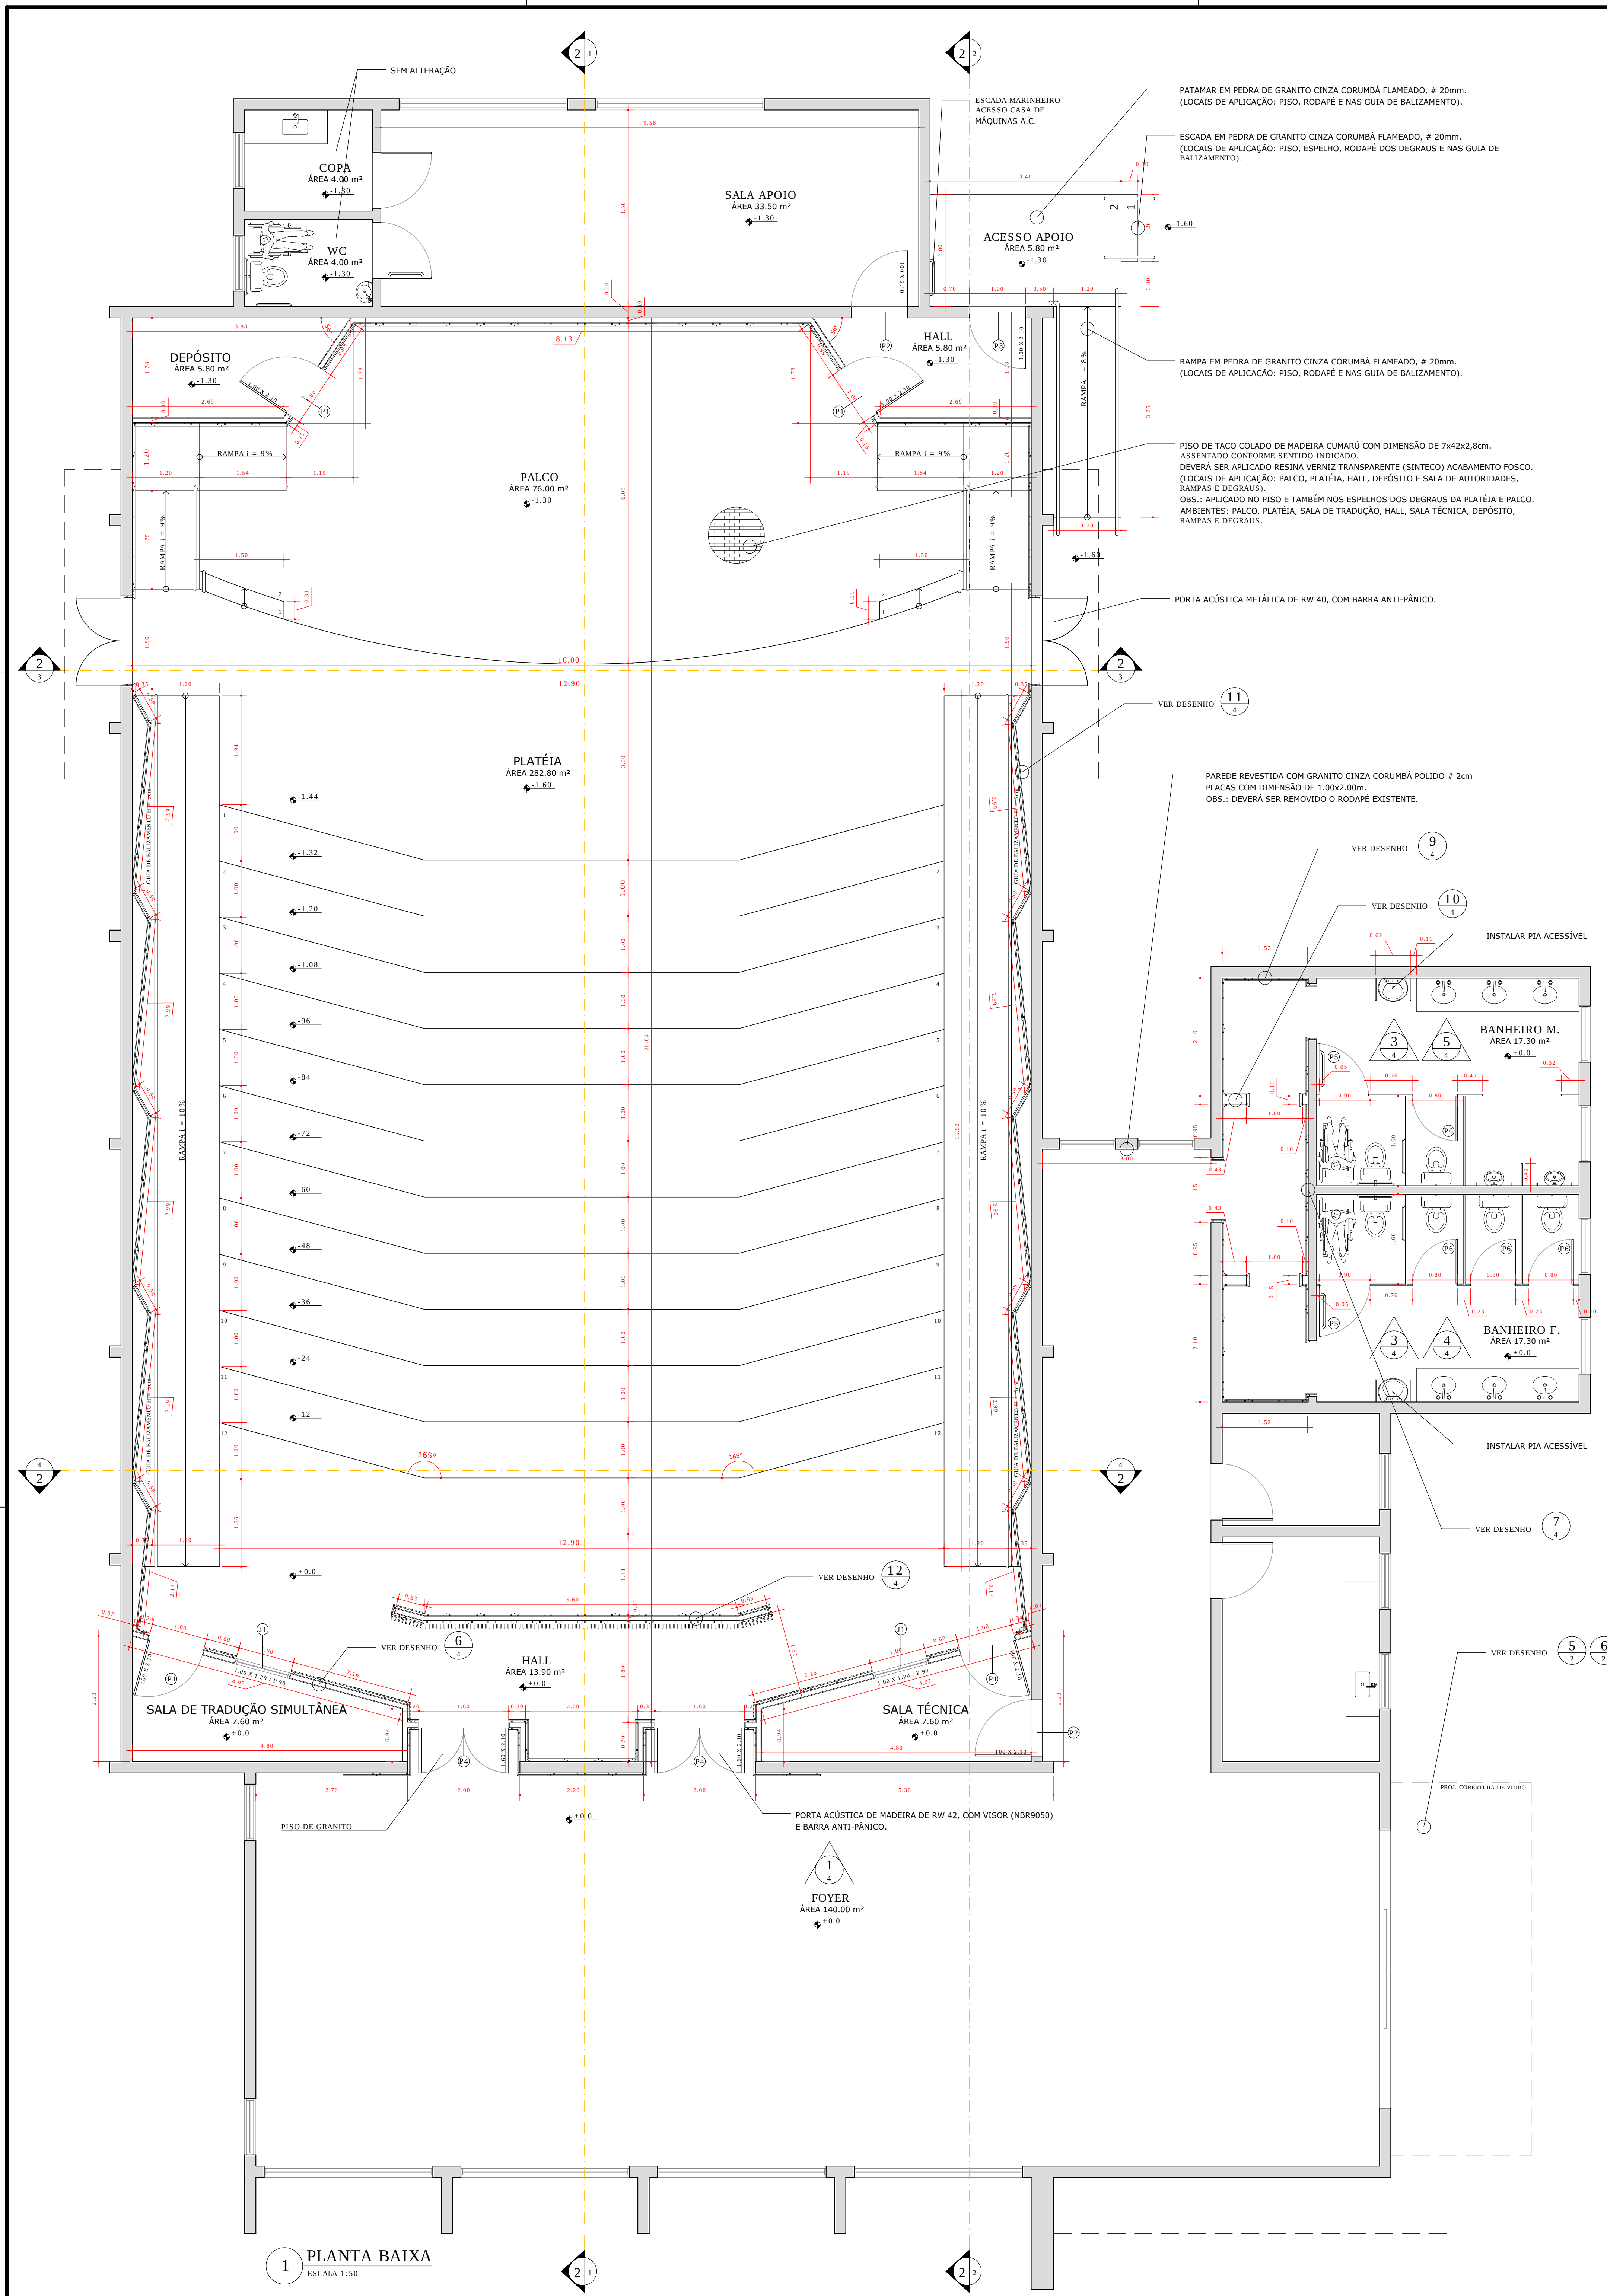

60 PESSOAS 150 PESSOAS 300 PESSOAS

UNIVERSIDADE FEDERAL DE ALFENAS - UNIFAL-MG COORDENADORIA DE PROJETOS E OBRAS - CPO/Proplan			
Condição: Projeto de Arquitetônico e de Interior Prédio T - Auditório		Local da obra: Campus Poços de Caldas	
Proprietário: Universidade Federal de Alfenas / UNIFAL-MG CNPJ: 17.899.859/0001-15		Zoneamento:	
Taxa de ocupação: 30% Permitida Real	Coefficiente de aproveitamento: 50% Permitida Real	Área permeável: 10% Existente	
Conteúdo da prancha:			
Planta Baixa - Esc. 1:50 Planta de Layout - Esc. 1:100 Planta de Adequações - Esc. 1:100 Planta de Forro - Esc. 1:100		Assinaturas: Proprietário: Universidade Federal de Alfenas / UNIFAL-MG CNPJ: 17.879.859/0001-15 Responsável Técnico: Arq. José Mário Barbosa Alves CAU: A53252-5	
Aprovações:		Áreas:	
Desenho: Final		Escala: Indicada	
Data: NOV/19		Total:	
Observações:		Prancha:	
Declara que a execução do projeto não implicará em alteração de projeto ou projeto de alteração de projeto.		1/4	