


10 PISO 1
ESCALA 1:100

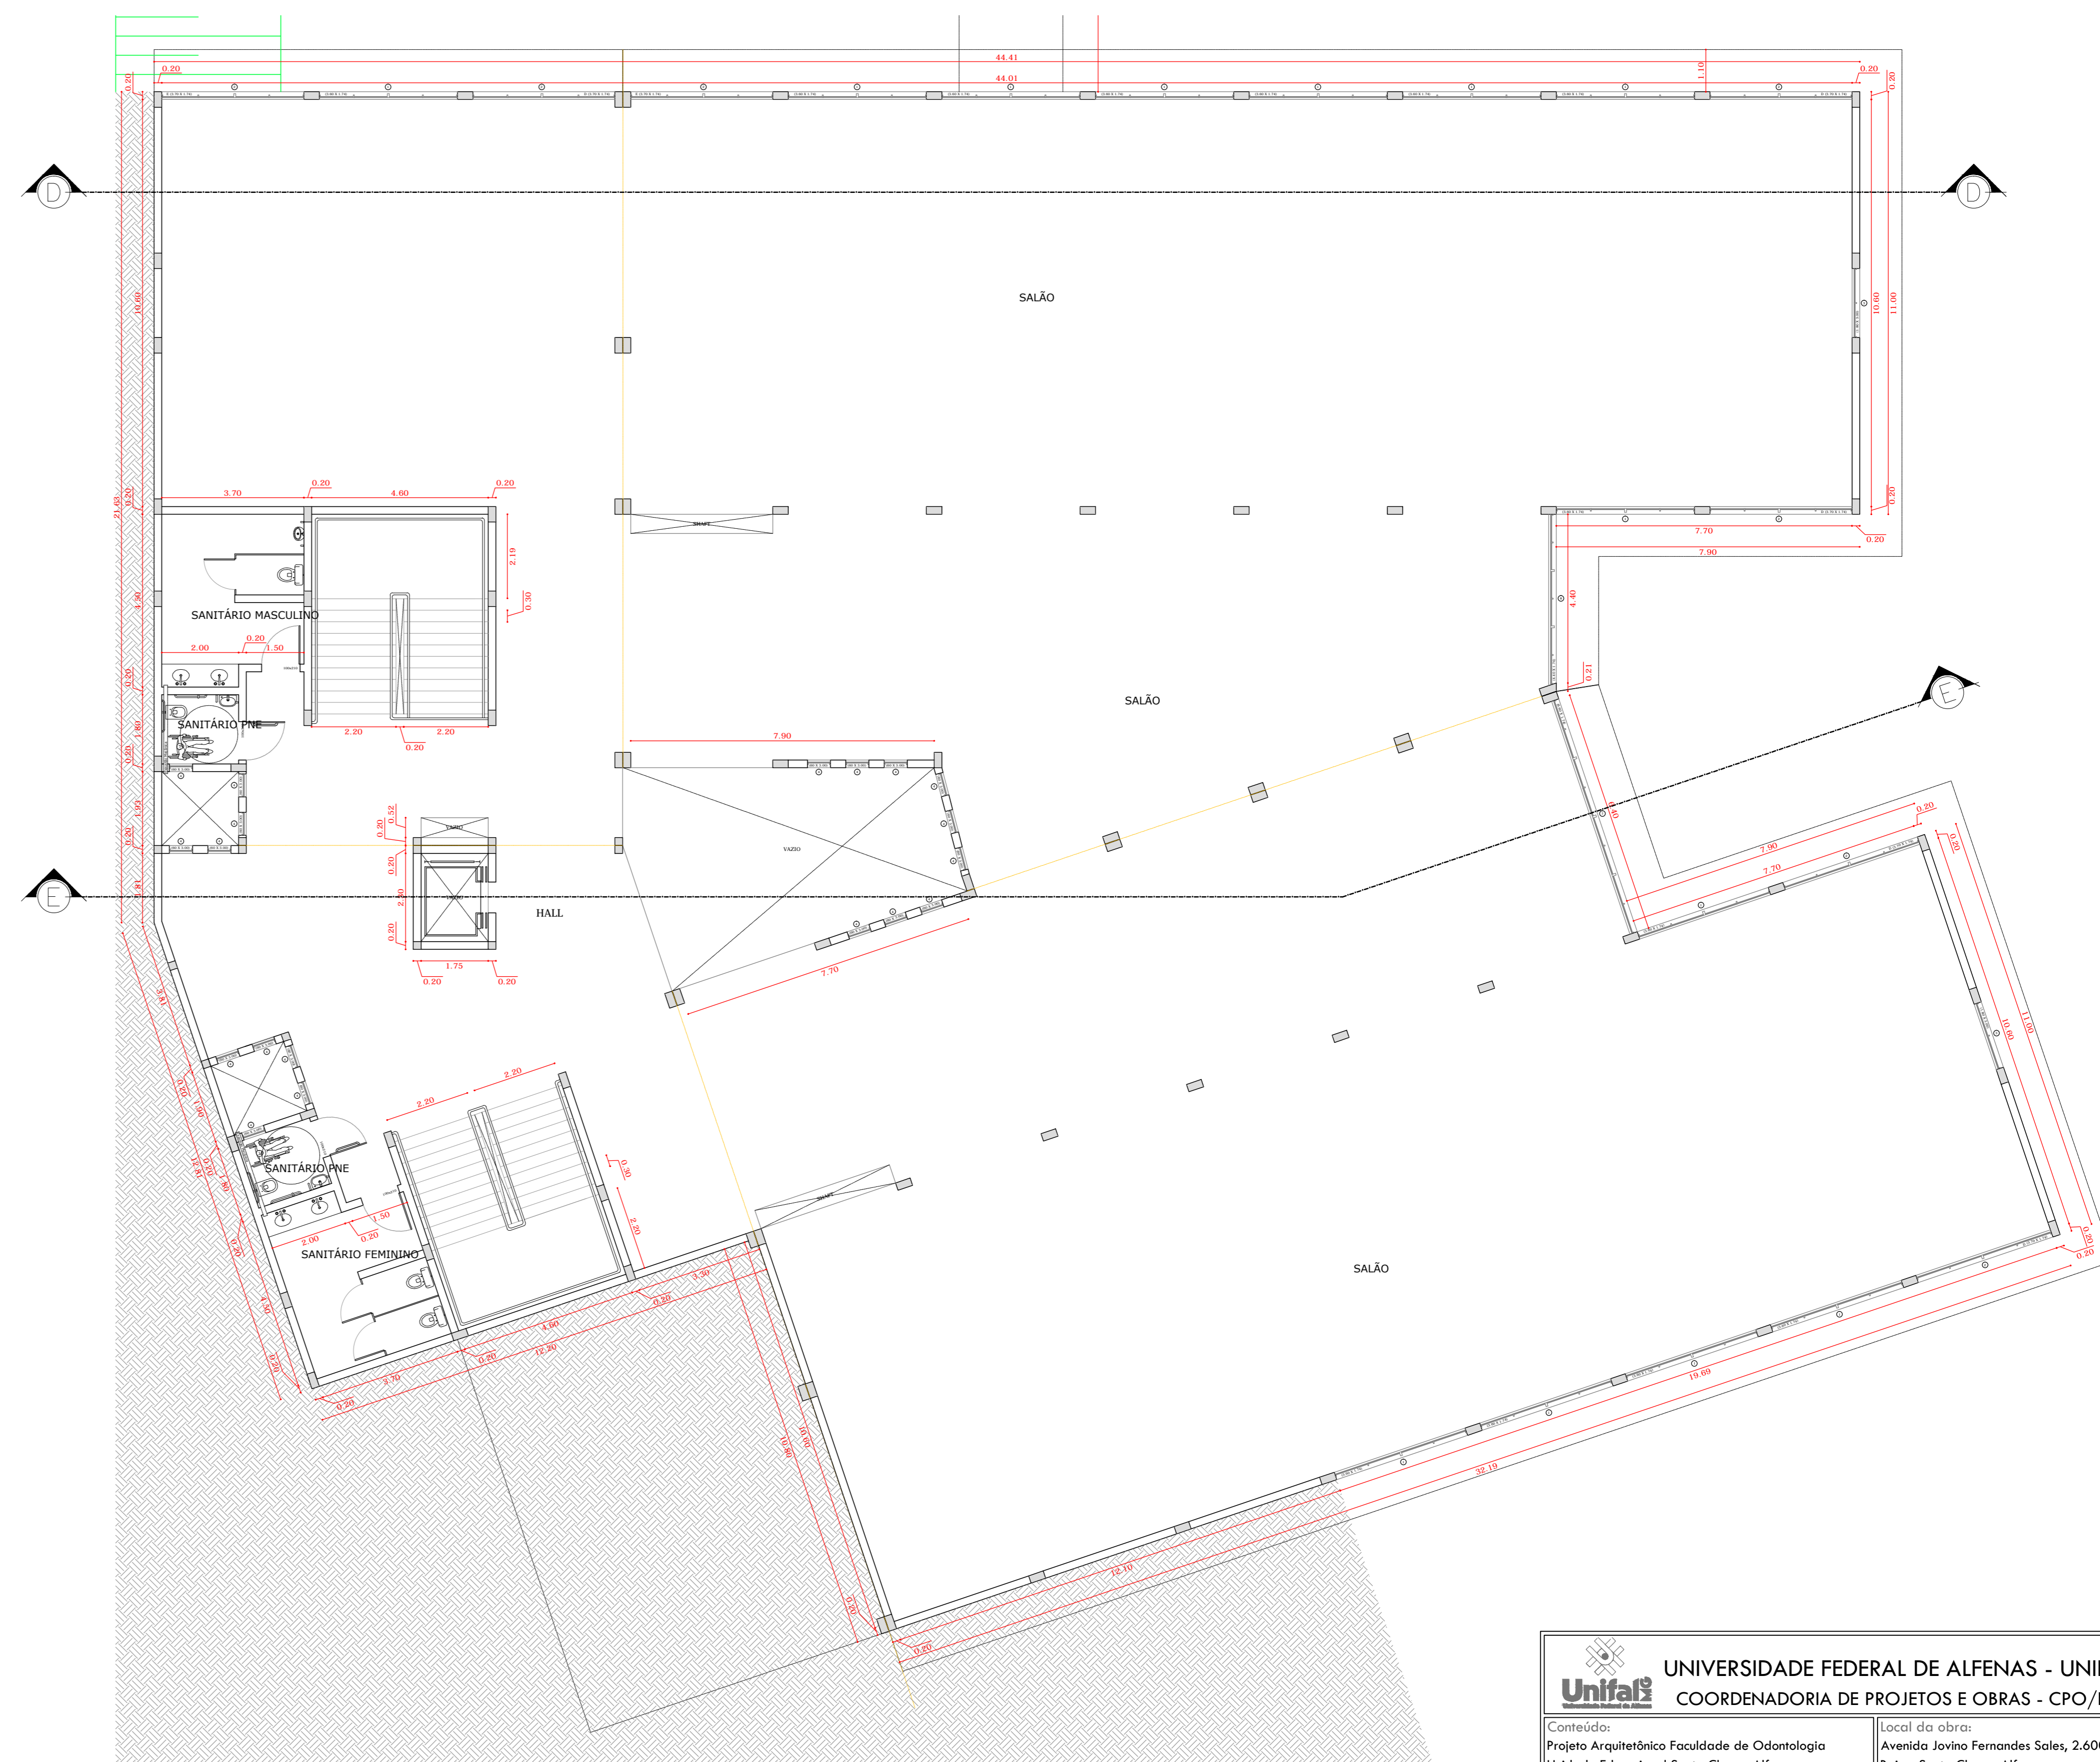

11 PISO 2
ESCALA 1:100

UNIVERSIDADE FEDERAL DE ALFENAS - UNIFAL-MG COORDENADORIA DE PROJETOS E OBRAS - CPO/Proplan	
Conteúdo: Projeto Arquitetônico Faculdade de Odontologia Unidade Educacional Santa Clara - Alfenas Universidade Federal de Alfenas / Unifal-MG CNPJ: 17.899.859/0001-15	Local da obra: Avenida Jovino Fernandes Sales, 2.600 Bairro Santa Clara - Alfenas Zoneamento:
Taxa de ocupação: Permitida 30% Real	Coeficiente de aproveitamento: Permitida 50% Real
Área permeável: Mínima 10% Existente	
Conteúdo da prancha: Bloco de Clínicas Piso 1 Piso 2	
Assinaturas: Proprietário: Universidade Federal de Alfenas / UNIFAL-MG CNPJ: 17.899.859/0001-15 Responsável Técnico: Arq. José Mário Barbosa Alves CAU: A53252-5	
Aprovações: Áreas: Bloco Didático Piso 1 - 547,18m² Piso 2 - 722,40m² Piso 3 - 722,40m² Piso 4 - 722,40m² Piso 5 - 722,40m² Piso Técnico - 164,40m²	
Bloco de Clínicas Piso 1 - 520,53m² Piso 2 - 1.427,44m² Piso 3 - 1.516,11m² Piso 4 - 1.516,11m² Piso 5 - 1.516,11m² Piso Técnico - 368,57m²	
Total: 12.038,00m²	
Observações: Deixar que a separação do projeto seja feita por parte do proprietário de acordo com o entendimento de terreno. O projeto deverá ser aprovado pelo ITR nº 3988 de 19/04/2010 em seu todo ou em partes para a emissão autorizações de obra.	
Desenho:	Escala: Indicada Data: 11/2020
Prancha: 4 / 8	