


12 PISO 3
ESCALA 1:100

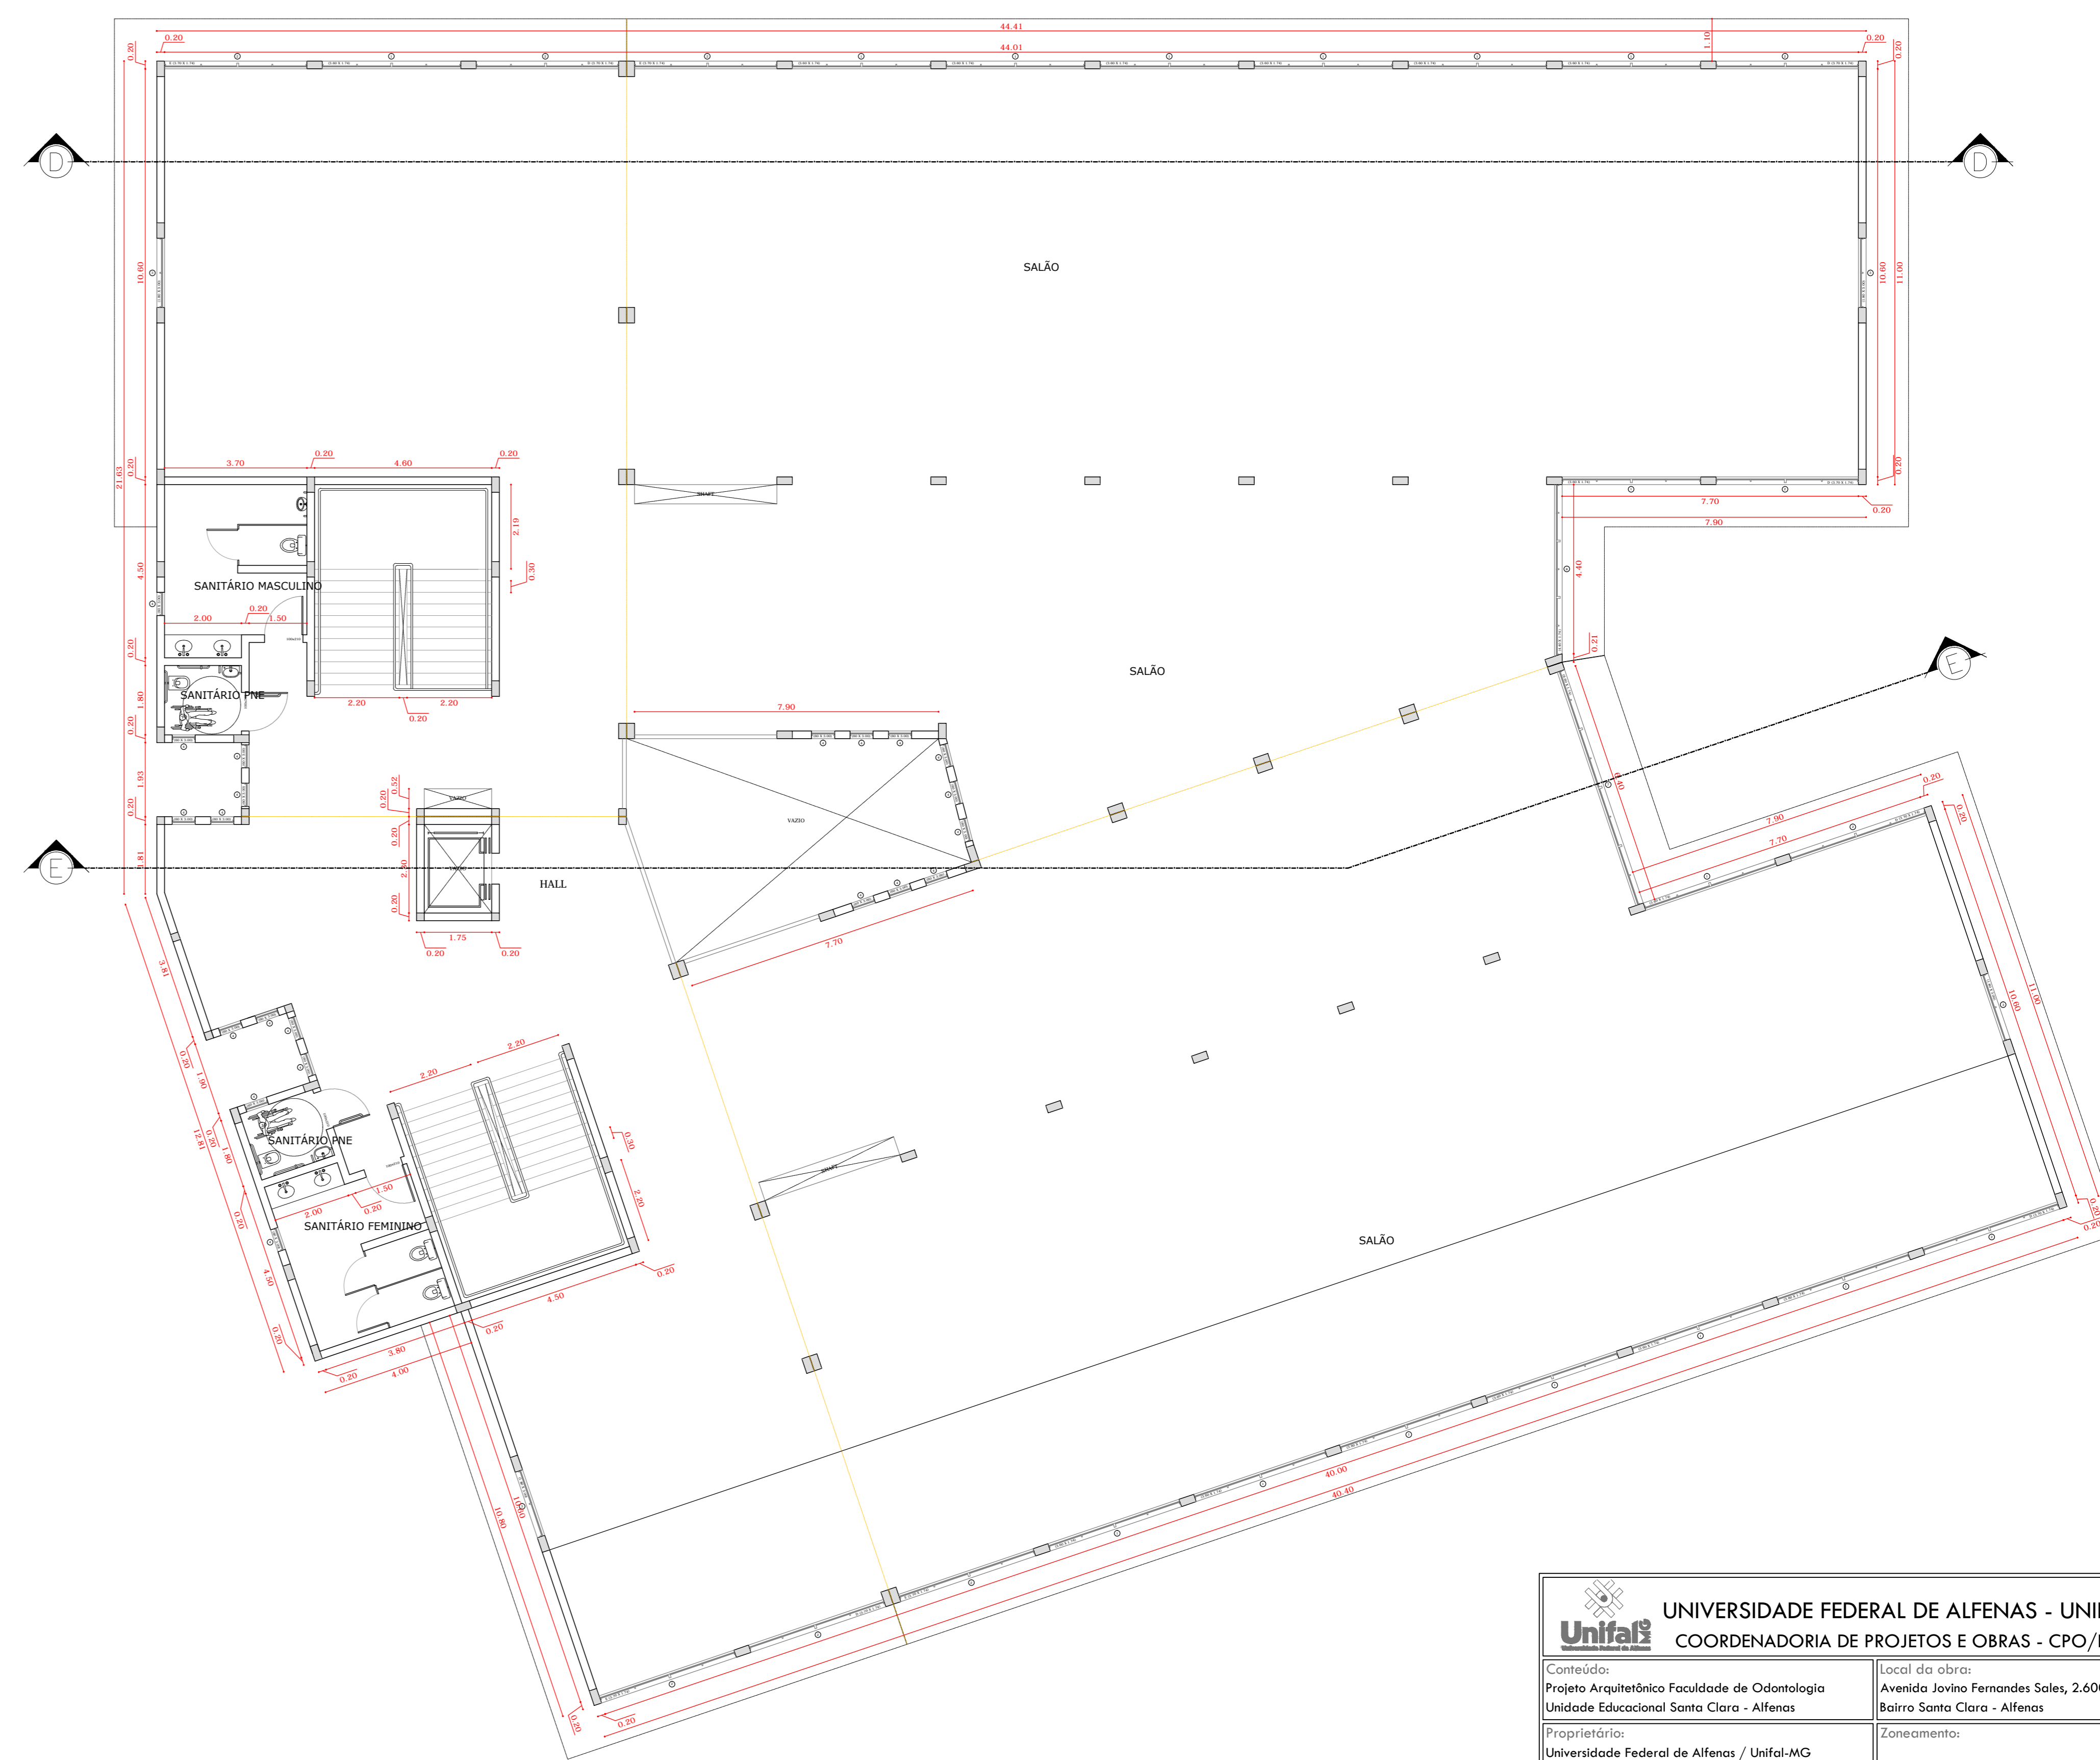

13 PISO 4
ESCALA 1:100

UNIFAL UNIVERSIDADE FEDERAL DE ALFENAS - UNIFAL-MG		COORDENADORIA DE PROJETOS E OBRAS - CPO/Proplan	
Conteúdo: Projeto Arquitetônico Faculdade de Odontologia Unidade Educacional Santa Clara - Alfenas		Local da obra: Avenida Jovino Fernandes Sales, 2.600 Bairro Santa Clara - Alfenas	
Proprietário: Universidade Federal de Alfenas / Unifal-MG CNPJ: 17.899.859/0001-15		Zoneamento:	
Taxa de ocupação: Permitida 30% Real	Coeficiente de aproveitamento: Permitida 50% Real	Área permeável: Mínima 10% Existente	
Conteúdo da prancha:			
Bloco de Clínicas Piso 3 Piso 4		Assinaturas: Proprietário: Universidade Federal de Alfenas / UNIFAL-MG CNPJ: 17.879.859/0001-15 Responsável Técnico: Arq. José Mário Barbosa Alves CAU: A53252-5	
Aprovações:		Áreas: Bloco Didático: Piso 1 - 547,18m²; Piso 2 - 722,40m²; Piso 3 - 722,40m²; Piso 4 - 722,40m²; Piso 5 - 722,40m²; Piso Técnico - 164,40m². Bloco de Clínicas: Piso 1 - 520,53m²; Piso 2 - 1.427,44m²; Piso 3 - 1.516,11m²; Piso 4 - 1.516,11m²; Piso 5 - 1.516,11m²; Piso 6 - 1.516,11m²; Piso Técnico - 368,57m². Total: 12.038,00m²	
Observações: Deixar que a aprovação do projeto seja feita por parte do proprietário de obra no empreendimento de terreno. O projeto foi elaborado em conformidade com o plano de aprovação de terreno.		Prancha: 5 / 8	
Desenho:	Escala: Indicada	Data: 11/2020	Data: