



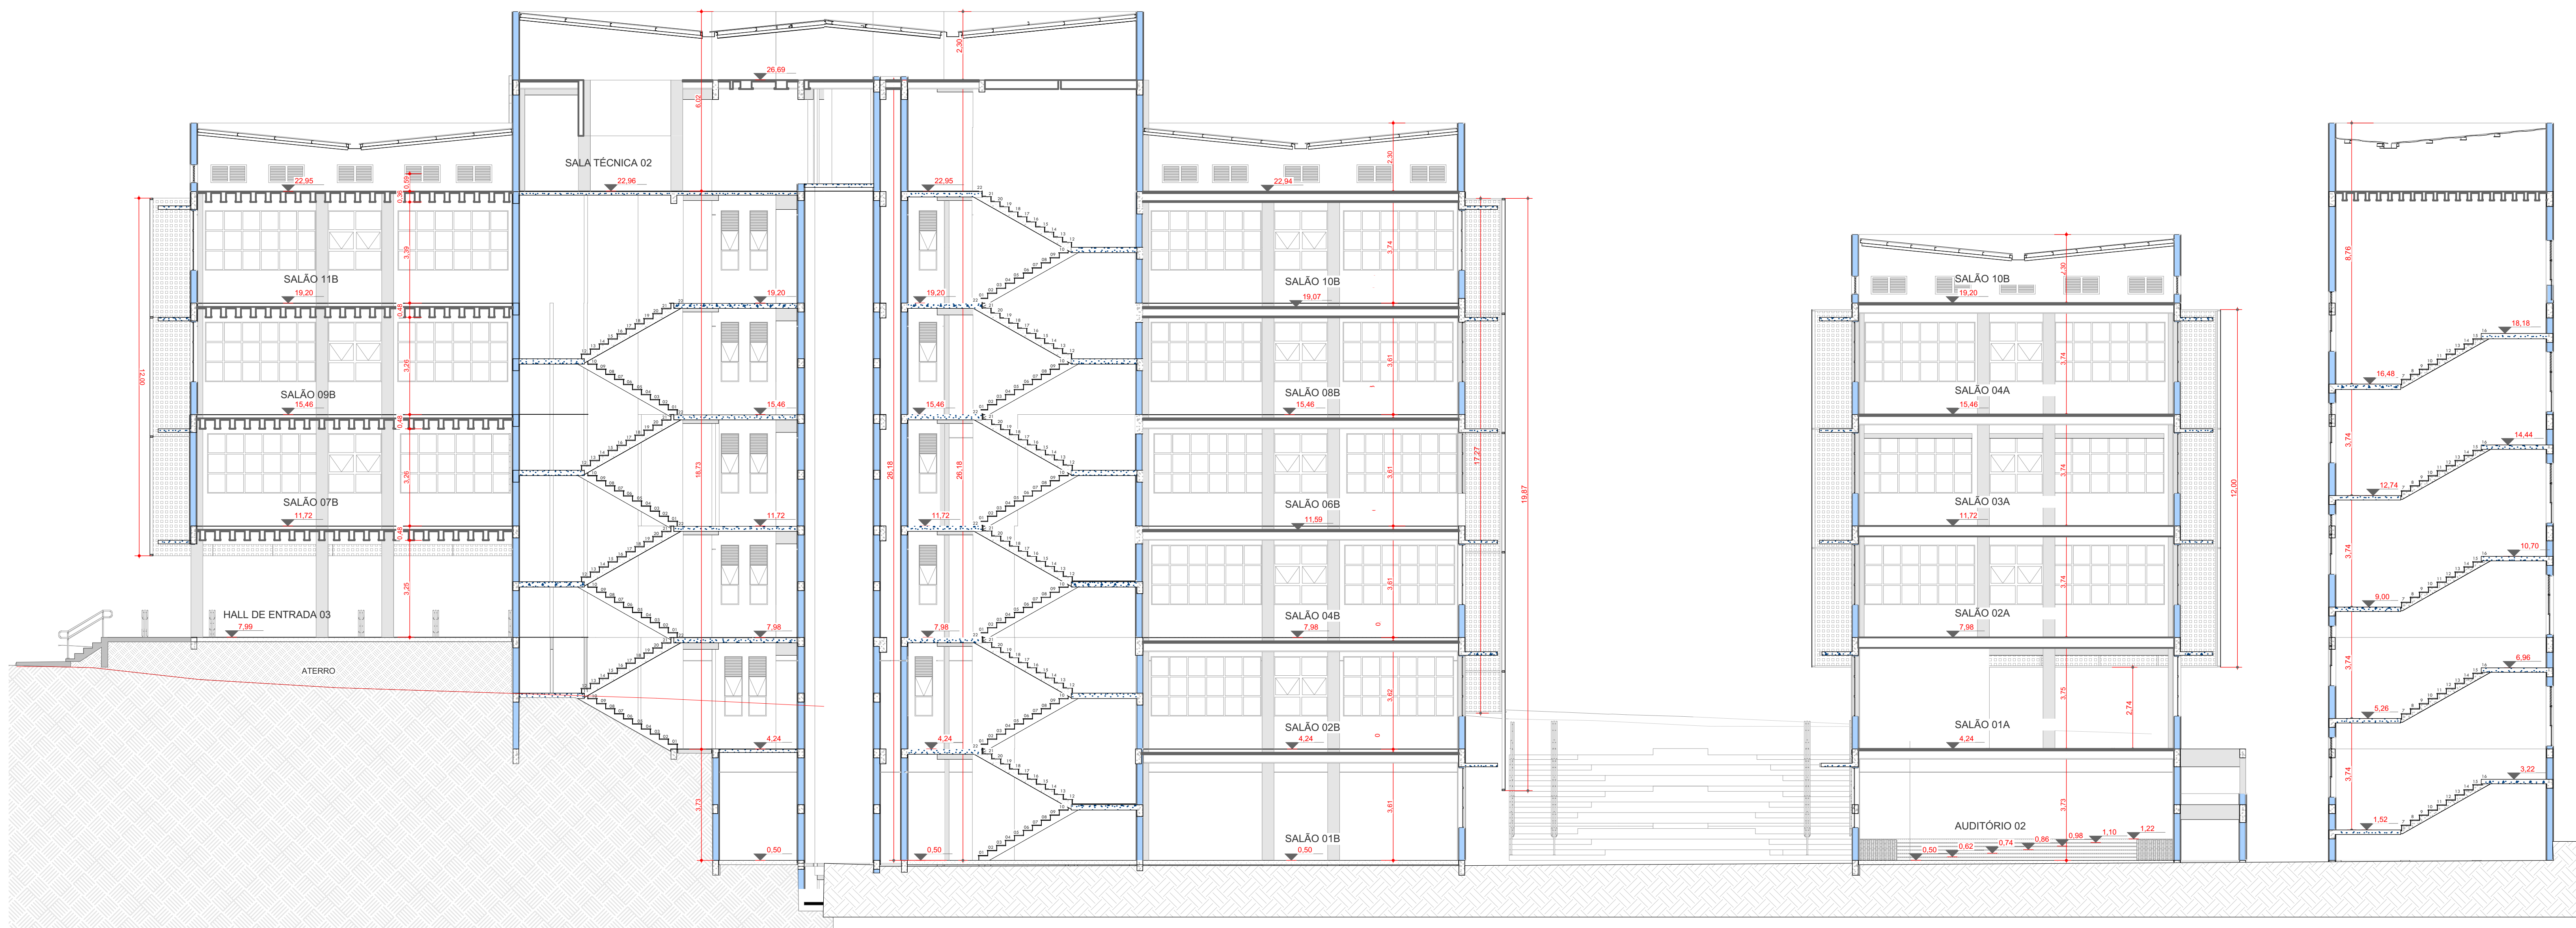

1 CORTE EE
ESC. 1:100

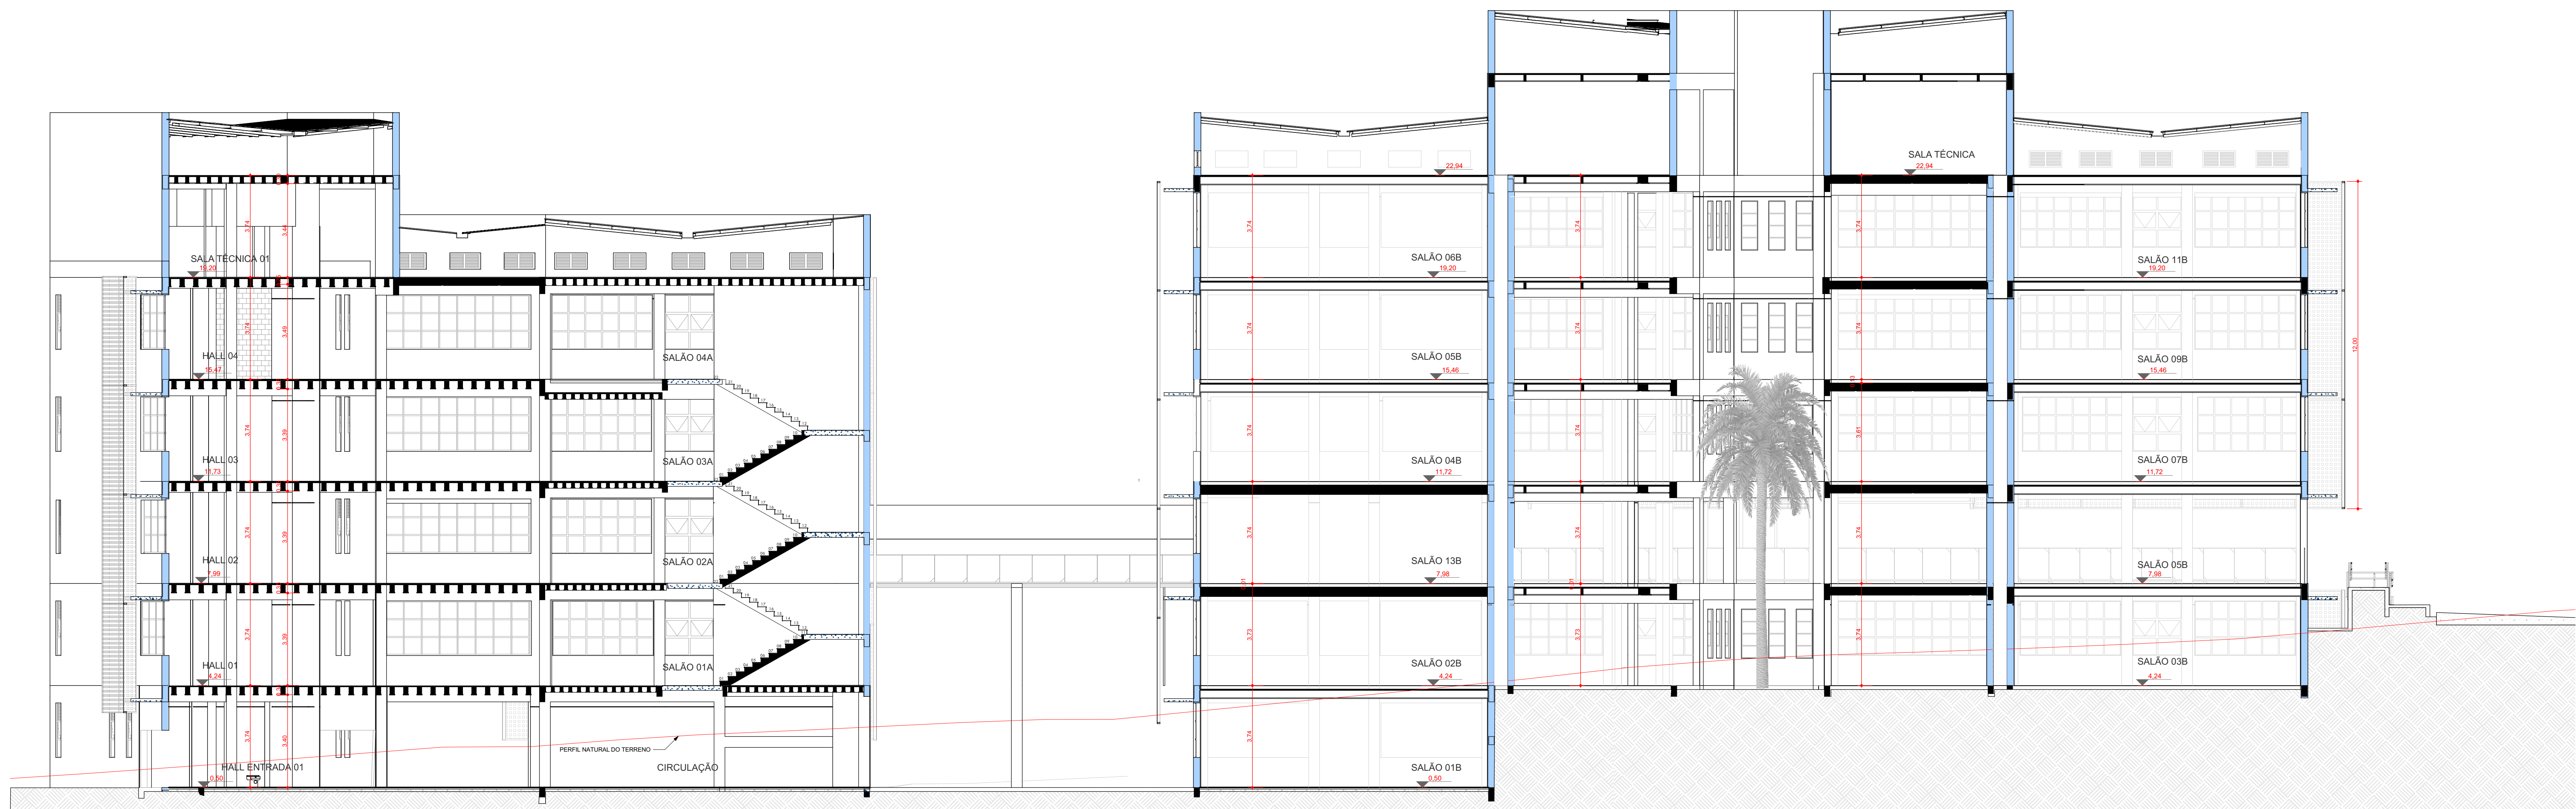

3 CORTE FF
ESC. 1:100

UNIFAL UNIVERSIDADE FEDERAL DE ALFENAS - UNIFAL-MG COORDENADORIA DE PROJETOS E OBRAS - CPO/Proplan			
Conteúdo: Projeto Arquitetônico Prédio "O" na UESC		Local da obra: Rua Gabriel Monteiro da Silva, nº 700, Centro, Alfenas - MG / Campus Sede da Unifal-MG.	
Proprietário: Universidade Federal de Alfenas / Unifal-MG CNPJ: 17.899.859/0001-15		Zonamento:	
Taxa de ocupação: Permitida Real		Coefficiente de aproveitamento: Permitida Real	Área permeável: Mínima Existente
Conteúdo da prancha: Cortes			
		Assinaturas: Proprietário: Universidade Federal de Alfenas / UNIFAL-MG CNPJ: 17.899.859/0001-15 Responsável Técnico: Arq. José Mário Barbosa Alves CAU: A533252-5	
		Desenhista: Arq. Denilson de Miranda	
		Áreas:	
		Total:	
		Observações: Declara que a aprovação do projeto não implica em garantia de qualidade de obra, nem em responsabilidade pelo projeto, sendo a responsabilidade exclusiva do autor.	
		Prancha:	
Desenho: Final	Escala: Indicada	Data: SET/22	09/11