


ELETROCALHA - FIXAÇÃO MÃO FRANCESA SIMPLES



Legenda Detalhada	
21	<p>Acoplamento para perfilado 38x38mm</p> <p>Assessoria uso geral</p> <p>Bucha de nylon</p> <p>Bucha de nylon</p> <p>Parafuso pente galvan. cch. parede</p> <p>4.8x45mm autotornafixante</p> <p>Parafuso galvan. c/roscas em 1/4"</p> <p>1/4"X3/8" rosca rosca total</p> <p>Porca entreada galvan.</p> <p>1/4"</p> <p>Perfilado em 38x38mm</p> <p>Assessoria para perfilado</p> <p>Acoplamento para Perfilado 38x38mm</p>
E	<p>Bloco autônomo lum. encaixada a 2,20m do piso</p> <p>Iluminação de emergência</p> <p>Bloco autônomo - adorno</p> <p>Autoromia 3h - 1,00m</p>
X	<p>Colo de passagem de entrada no piso</p> <p>Entrada de serviço subterrânea</p>
□	<p>Interruptor paralelo - 1 lenda a 1,10m do piso</p> <p>Assessoria uso geral</p> <p>Bucha de nylon</p> <p>Bucha de nylon</p> <p>Parafuso pente galvan. cch. parede</p> <p>4.8x45mm autotornafixante</p> <p>Difusor Eletro - sobrepõe</p> <p>SI placa</p> <p>Interruptor 1 lenda paralelo</p> <p>Tampa alum. p/ coradete 3/4"</p> <p>1 função retangular</p> <p>Interruptor metalico galvanizado</p> <p>Adaptador eletrotubo - metalico lene</p> <p>3/4"</p> <p>Condutão alum. encaixe tipo X</p> <p>3/4"</p>
□	<p>Interruptor paralelo - 2 lenda a 1,10m do piso</p> <p>Assessoria uso geral</p> <p>Bucha de nylon</p> <p>Bucha de nylon</p> <p>Parafuso pente galvan. cch. parede</p> <p>4.8x45mm autotornafixante</p> <p>Difusor Eletro - sobrepõe</p> <p>SI placa</p> <p>Interruptor 2 lenda paralelo</p> <p>Tampa alum. p/ coradete 3/4"</p> <p>2 funções retangulares</p> <p>Interruptor metalico galvanizado</p> <p>Adaptador eletrotubo - metalico lene</p> <p>3/4"</p> <p>Condutão alum. encaixe tipo X</p> <p>3/4"</p>
□	<p>Interruptor paralelo - 3 lenda a 1,10m do piso</p> <p>Assessoria uso geral</p> <p>Bucha de nylon</p> <p>Bucha de nylon</p> <p>Parafuso pente galvan. cch. parede</p> <p>4.8x45mm autotornafixante</p> <p>Difusor Eletro - sobrepõe</p> <p>SI placa</p> <p>Interruptor 3 lenda paralelo</p> <p>Tampa alum. p/ coradete 3/4"</p> <p>3 funções retangulares</p> <p>Interruptor metalico galvanizado</p> <p>Adaptador eletrotubo - metalico lene</p> <p>3/4"</p> <p>Condutão alum. encaixe tipo X</p> <p>3/4"</p>
□	<p>Interruptor simples - 1 lenda a 1,10m do piso</p> <p>Assessoria uso geral</p> <p>Bucha de nylon</p> <p>Bucha de nylon</p> <p>Parafuso pente galvan. cch. parede</p> <p>4.8x45mm autotornafixante</p> <p>Difusor Eletro - sobrepõe</p> <p>SI placa</p> <p>Interruptor 1 lenda simples</p> <p>Tampa alum. p/ coradete 3/4"</p> <p>1 função retangular</p> <p>Interruptor metalico galvanizado</p> <p>Adaptador eletrotubo - metalico lene</p> <p>3/4"</p> <p>Condutão alum. encaixe tipo X</p> <p>3/4"</p>
□	<p>Interruptor simples - 2 lenda a 1,10m do piso</p> <p>Assessoria uso geral</p> <p>Bucha de nylon</p> <p>Bucha de nylon</p> <p>Parafuso pente galvan. cch. parede</p> <p>4.8x45mm autotornafixante</p> <p>Difusor Eletro - sobrepõe</p> <p>SI placa</p> <p>Interruptor 2 lenda simples</p> <p>Tampa alum. p/ coradete 3/4"</p> <p>2 funções retangulares</p> <p>Interruptor metalico galvanizado</p> <p>Adaptador eletrotubo - metalico lene</p> <p>3/4"</p> <p>Condutão alum. encaixe tipo X</p> <p>3/4"</p>

INSTALAÇÕES DE LOGICA - PRÉDIO "D"  
 ESCALA 1:50  
 1º PAVIMENTO

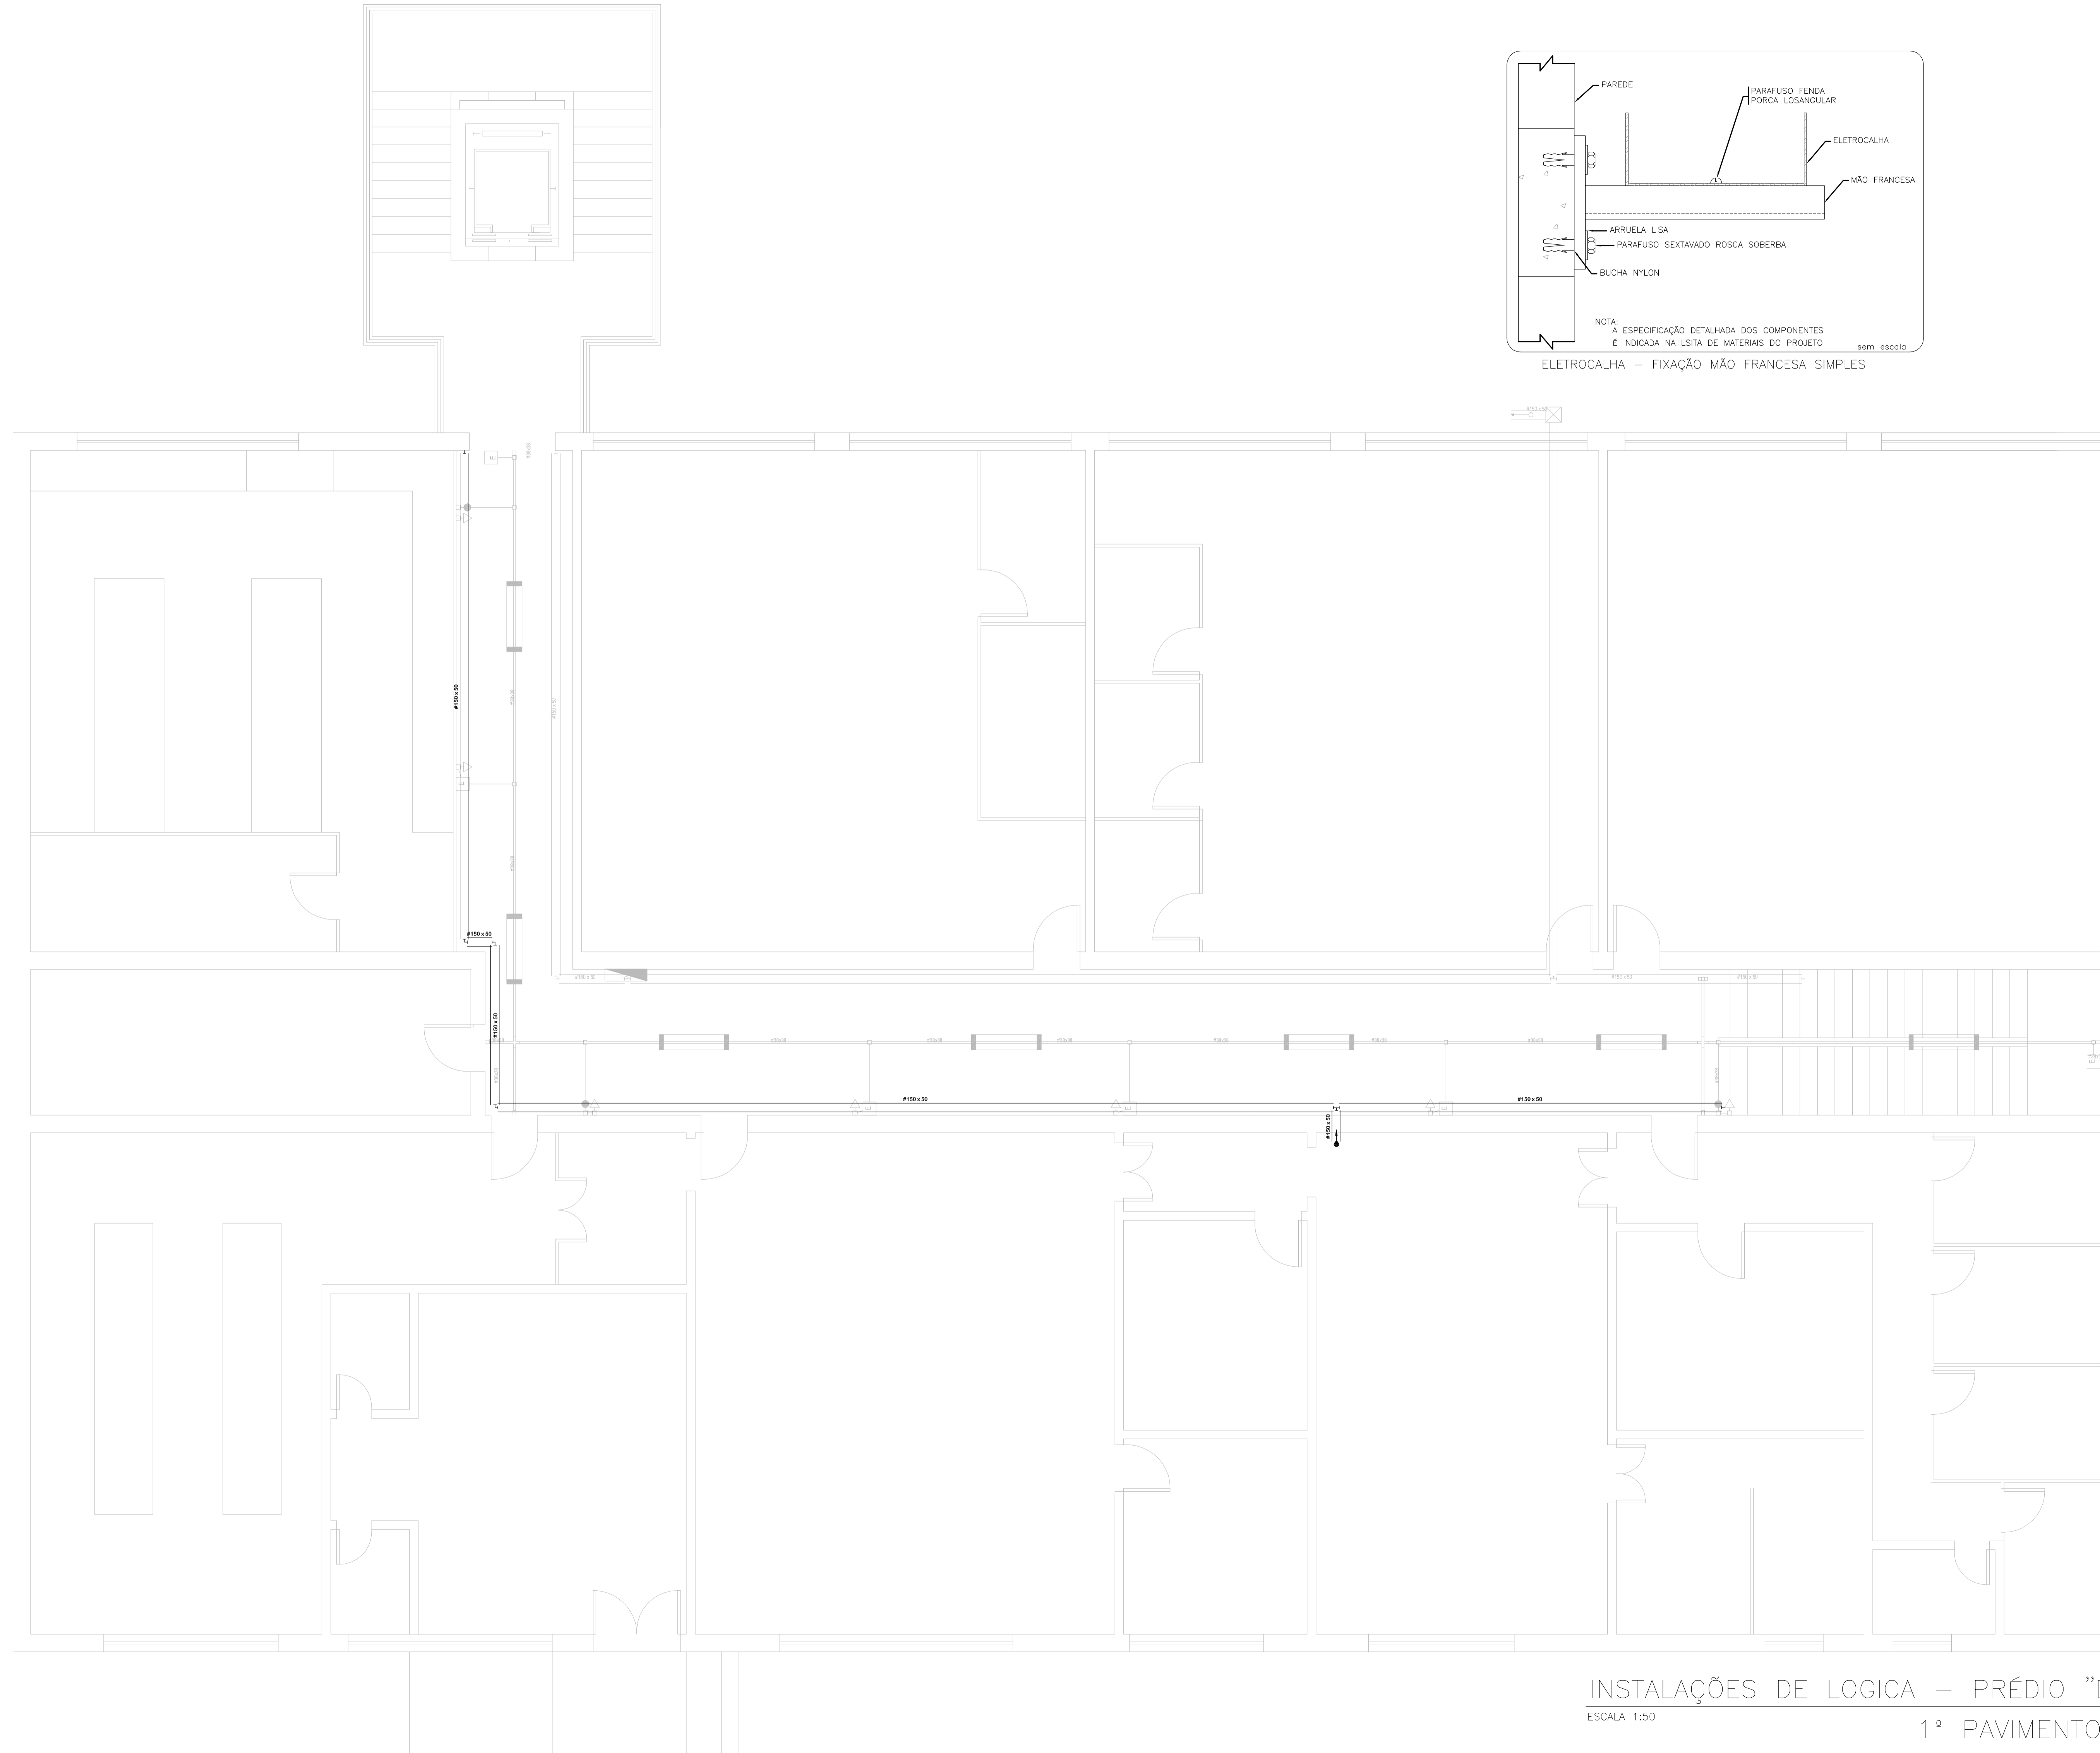

ENDEREÇO : RUA GABRIEL MONTEIRO DA SILVA N° 700  
 PRÉDIO "D" - CAMPUS SEDE - ALFENAS  
 LOCAL: ALFENAS/MG  
 ESCALA: INDICADA  
 ASSUNTO: INSTALAÇÕES DE LOGICA  
 PRÉDIO "D" - CAMPUS ALFENAS  
 1/3