Legenda Detalhada

2	Acionamento para perfilado 35x35mm	
	Conexões em geral	
	Bucha de vedação	
	1/2"	3 un
	Bucha de vedação	
	3/4"	3 un
	Bucha de vedação	
	1"	3 un
	Parafuso fenda galvan. cab.panela	
	4,8x16mm autoperfurante	3 un
	Parafuso galvan. cabeça arredon.	
	1/4"x20" maquina rosca total	3 un
	Porca sextavada galvan.	
	1/4"	3 un
	Perfilado em alumínio	
	Acessórios uso perfilado	
	Acionamento para Perfilado 35x35mm	3 un
	Bloco autônomo de emergência a LED de 30w	
	Bloco autônomo de emergência	
	Autonomia 3h - 350lm	3 un
	Cabos de passagem de entrada no poço	
	Entrada do cento subterráneo	3 un
	Interruptor paralelo - 1 tecla x 1,15m do piso	
	Conexões em geral	
	Bucha de vedação	
	3/4"	2 un
	Parafuso fenda galvan. cab.panela	
	4,8x16mm autoparafusante	2 un
	Recepção Elétrica - sobrepor	
	10 ampères	2 un
	Interruptor 1 tecla paralelo	
	Tempo-alvo p/ acionadas 3x4"	2 un
	2 Tomadas monopolares	
	Alternativa de modelo galvanizado	
	Adaptador alternativo modelo linha	
	3/4"	2 un
	Conduíte alum. revestido tipo E	
	3/4"	2 un
	Interruptor paralelo - 2 teclas x 1,15m do piso	
	Conexões em geral	
	Bucha de vedação	
	3/4"	2 un
	Parafuso fenda galvan. cab.panela	
	4,8x16mm autoparafusante	2 un
	Recepção Elétrica - sobrepor	
	10 ampères	2 un
	Interruptor 2 teclas paralelo	
	Tempo-alvo p/ acionadas 3x4"	2 un
	2 Tomadas monopolares	
	Alternativa de modelo galvanizado	
	Adaptador alternativo modelo linha	
	3/4"	2 un
	Conduíte alum. revestido tipo E	
	3/4"	2 un
	Interruptor simples - 1 tecla x 1,15m do piso	
	Conexões em geral	
	Bucha de vedação	
	3/4"	2 un
	Parafuso fenda galvan. cab.panela	
	4,8x16mm autoparafusante	2 un
	Recepção Elétrica - sobrepor	
	10 ampères	2 un
	Interruptor 1 tecla simples	
	Tempo-alvo p/ acionadas 3x4"	2 un
	2 Tomadas monopolares	
	Alternativa de modelo galvanizado	
	Adaptador alternativo modelo linha	
	3/4"	2 un
	Conduíte alum. revestido tipo E	
	3/4"	2 un
	Interruptor simples - 2 teclas x 1,15m do piso	
	Conexões em geral	
	Bucha de vedação	
	3/4"	2 un
	Parafuso fenda galvan. cab.panela	
	4,8x16mm autoparafusante	2 un
	Recepção Elétrica - sobrepor	
	10 ampères	2 un
	Interruptor 2 teclas simples	
	Tempo-alvo p/ acionadas 3x4"	2 un
	2 Tomadas monopolares	
	Alternativa de modelo galvanizado	
	Adaptador alternativo modelo linha	
	3/4"	2 un
	Conduíte alum. revestido tipo E	
	3/4"	2 un
12	Jacazio "A" para perfilado 35x35mm	
	Conexões em geral	
	Arruela lisa galvan.	
	1/4"	4 un
	Parafuso galvan. cabeça arredon.	
	1/4"x20" maquina rosca total	4 un
	Porca sextavada galvan.	
	1/4"	4 un
	Perfilado em alumínio	
	Acessórios uso perfilado	
	Jacazio "A" para perfilado 35x35mm	1 un
12/18	Jacazio "B" para perfilado 35x35mm	
	Conexões em geral	
	Arruela lisa galvan.	
	1/4"	12 un
	Parafuso galvan. cabeça arredon.	
	1/4"x20" maquina rosca total	8 un
	Porca sextavada galvan.	
	1/4"	8 un
	Perfilado em alumínio	
	Acessórios uso perfilado	
	Jacazio "B" para perfilado 35x35mm	1 un
12/18	Jacazio "C" para perfilado 35x35mm	
	Conexões em geral	
	Arruela lisa galvan.	
	1/4"	12 un
	Parafuso galvan. cabeça arredon.	
	1/4"x20" maquina rosca total	8 un
	Porca sextavada galvan.	
	1/4"	8 un
	Perfilado em alumínio	
	Acessórios uso perfilado	
	Jacazio "C" para perfilado 35x35mm	1 un
	Luminária c/ sobrepor	
	Luminária sobrepor p/ fluoresc. bulbular de aeso vendrameto	
	Aeso 4	
	Reator eletrônico p/ fluorescente tubular duplo tp HO 2	
	2x32 W	1 un
	Lâmpada fluorescente	
	Lâmpada tubular T8 - 32w x 1,20mm	
	32 W	2 un
	Perfilado em alumínio	
	Grampo curto para luminária	
	20mm	2 un
	Luminária p/ lâmp. incand. comum - parede	
	Quadro de distribuição - sobrepor a 1,70m do piso	
	Acessórios uso geral	
	Arruela de cravação galvan.	
	1"	
	Bucha de vidro	
	1"	4 un
	Parafuso fenda galvan. cab.panela	
	4,8x16mm autoparafusante	4 un
	Disjuntor do Painelo	
	Disjuntor unipolar "termomagnético" - norma DIN	
	10 a 20	11 un
	12 a 6	2 un
	12 a 10	10 un
	Disjuntor bipolar termomagnético - norma DIN	
	12 a 6	2 un
	12 a 10	2 un
	Barramento - cobre gravata - sobrepor	
	Barr.-48, dist. pend. -DIN (Ref. Nexans)	
	Cap.-25 kiloamp. - 4 barr.-150 A	1 un
	Sistema Lógico/Cabo	
	Acessórios para Cabo	
	Cone 90° - uso galvanizado	
	3/4"	2 un
	Cone 90° - uso galvanizado	
	1/4"	2 un
	Perfilado em alumínio	
	Acessórios uso perfilado	
	Parafuso Cabeça cilíndrica - porca e arruela	2 un
	Sistema Lógico/Cabo - perfilado 35x35mm e abraçadeira 3/4"	2 un
	Sistema Lógico/Cabo	
	Acessórios p/ elétrica/cabo	
	Cone 90° - uso galvanizado	
	3/4"	2 un
	Cone 90° - uso galvanizado	
	1/4"	2 un
	Perfilado em alumínio	
	Acessórios uso perfilado	
	Parafuso Cabeça cilíndrica - porca e arruela	2 un
	Sistema Lógico/Cabo - perfilado 35x35mm e abraçadeira 3/4"	2 un
	Sistema Supridor de Lógico para Perfilado 35x35mm	
	Perfilado em alumínio	
	Acessórios uso perfilado	
	Parafuso Cabeça cilíndrica - porca e arruela	2 un
	Sistema Lógico/Cabo - perfilado 35x35mm em abraçadeira	2 un
	Caixa 40" - 100x100mm	
	Acessórios uso geral	
	Arruela lisa galvan.	
	1/4"	24 un
	Parafuso galvan. cabeça arredon.	
	1/4"x20" maquina rosca total	24 un
	Porca sextavada galvan.	
	1/4"	24 un
	Eletroduto Aço Galvanizado (tipo E) - pelo galv. - quente	
	Tubo 1"	
	Tubo galvanizado (tipo 1)	
	Tubo galvanizado perfurado	
	Galvan.	8 un
	Eletroduto E 1 mm	
	100mm (tipo 1)	7 un
	Terminal	
	Acessórios uso geral	
	Arruela lisa galvan.	
	1/4"	24 un
	Parafuso galvan. cabeça arredon.	
	1/4"x20" maquina rosca total	24 un
	Porca sextavada galvan.	
	1/4"	24 un
	Eletroduto Aço Galvanizado (tipo E) - pelo galv. - quente	
	Flange	
	100x100mm (tipo 1)	
	Tubo galvanizado perfurado	
	100mm	8 un
	Tomada aeo geral 2P+T	
	Conexões uso geral	
	Bucha de vidro	
	3/4"	2 un
	Parafuso fenda galvan. cab.panela	
	4,8x16mm autoparafusante	2 un
	Recepção Elétrica - sobrepor	
	10 ampères	
	Tomada universal redondo (2P+T) 10A	2 un
	Alternativa de modelo galvanizado	
	Adaptador alternativo modelo linha	
	3/4"	2 un
	Adaptador alternativo modelo	
	3/4"	2 un
	Conduíte alum. revestido tipo E	
	3/4"	2 un
	Tampa alumínio para conduíte - tomada redonda	
	3/4"	2 un
	Tomada aeo geral 2P+T	
	Conexões uso geral	
	Bucha de vidro	
	3/4"	2 un
	Parafuso fenda galvan. cab.panela	
	4,8x16mm autoparafusante	2 un
	Recepção Elétrica - sobrepor	
	10 ampères	
	Tomada universal redondo (2P+T) 10A	2 un
	Alternativa de modelo galvanizado	
	Adaptador alternativo modelo linha	
	3/4"	2 un
	Adaptador alternativo modelo	
	3/4"	2 un
	Conduíte alum. revestido tipo E	
	3/4"	2 un
	Tampa alumínio para conduíte - tomada redonda	
	3/4"	2 un

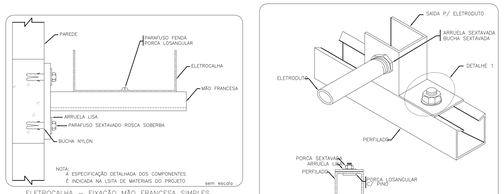

ELETROCALHA – FIXAÇÃO MÃO FRANCESA SIMPLES

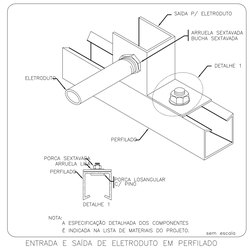

ENTRADA E SAÍDA DE ELETRODUTO EM PERFILADO

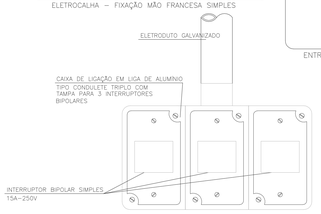

INTERRUPTORES APARENTES

SEM ESCALA

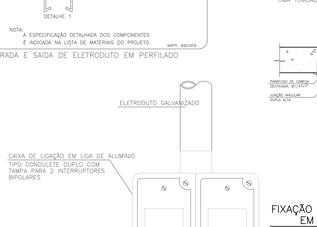

INTERRUPTORES APARENTES

SEM ESCALA

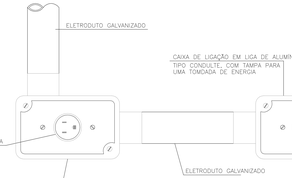

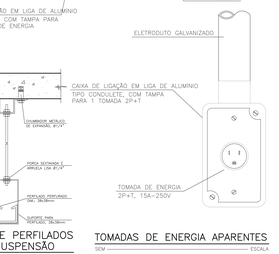

TOMADAS DE ENERGIA APARENTES

SEM ESCALA

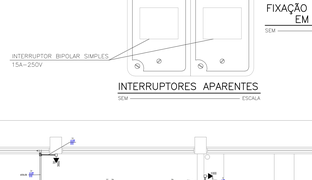

INTERRUPTORES APARENTES

SEM ESCALA

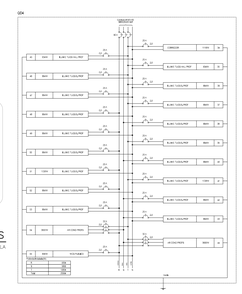



NOTAS

1 – OS ELETRODUTOS DE PVC DEVERÃO SER RÍGIDOS (MBP 6192) E QUANDO NÃO INDICADO ø3/4".
2 – OS CONDUTORES DEVERÃO SER DE COBRE ELETROLÍTICO, COM ISOLAMENTO PARA 750V – TIPO, DESIGNADO NO SEGUINTE CÓDIGO DE CORES, CONFORME NBR-5410 (2004):
– FASE: R, S E T – c.v. PRETO, VERMELHO E BRANCO
– NEUTRO: AZUL CLARO
– RETORNO: VERDE
– TERRA: VERDE-AMARELO.
3 – OS CONDUTORES QUANDO NÃO INDICADOS TERÃO SEÇÃO DE 2,5mm2.
4 – EM ÁREAS SUJEITAS A UMIDADE OU NO SOLO, DEVERÃO SER UTILIZADOS CABOS FLEXÍVEIS COM ISOLAÇÃO DE SILICONE.
5 – OS CABOS DOS ALIMENTADORES DEVERÃO SER DE DUPLA ISOLAÇÃO, DE EXCLUÍDA COM REVESTIMENTO DE PVC EXTRO, OS CABOS DEVERÃO SER LANÇADOS LADO A LADO NA ESTRUTURA METÁLICA DE CANAIS ÍÔNICA PARA SEU TRAÇADO ALTERNADO NA FORMA DE LANÇAMENTO DOS CABOS DEVERÃO SER RECALCULADAS A CAPACIDADE DE CONDUÇÃO DE CORRENTE DOS CABOS.
6 – CONDUTORES NEUTRO E TERRA, QUANDO NÃO INDICADOS TERÃO A MESMA SEÇÃO DO CONDUTOR FASE DO CIRCUITO A QUE PERTENCEREM.
7 – AS LIGAÇÕES DOS CONDUTORES AOS COMPONENTES ELÉTRICOS DEVEM SER FEITOS POR MEIO DE TERMINAIS DE COMPRESSÃO APROPRIADOS. NÃO DEVEM SER EMPREGADAS LUVAS DE PRESSÃO OU DE SEGURANÇA, ALÉM DOS PARAFUSOS (FIXO PORCAS E CONTRAPORCAS, ONDE APLICÁVEIS).
8 – OS CABOS DE ENERGIA DEVERÃO SER IDENTIFICADOS ATRAVÉS DE ANILHAS FEITAS NO INTERIOR DAS CAIXAS DE PASSAGEM, DEVENDO SER EXCLUÍDAS CINTAGENS.
9 – OS CABOS DE ENERGIA DEVERÃO SER IDENTIFICADOS ATRAVÉS DE ETIQUETAGEM PRÓPRIA, EM AMBAS AS EXTREMIDADES, DEVENDO SER EXCLUÍDAS CINTAGENS.
10 – TODAS AS PARTES METÁLICAS NÃO VIVAS DE MATERIAIS, INCLUINDO CAIXAS, QUADROS, ETC. DEVERÃO SER CONECTADAS AOS CONDUTORES DE PROTEÇÃO ELÉTRICA.
11 – OS QUADROS DE DISTRIBUIÇÃO DEVERÃO SER ENCIMADOS PARA FASES, NEUTRO E TERRA. DEVERÃO POSSUIR ETIQUETAS AFIXADAS DE IDENTIFICAÇÃO. TODOS OS QUADROS DEVERÃO TER SEUS DIAGRAMAS UNIFILARES, ATRAVÉS DE ETIQUETAS, NA PARTE CONTRÁTIL INDICANDO A CORRESPONDÊNCIA ENTRÉDIS DISJUNTORES E DE NÚMEROS DAS SALAS.
12 – OS REATORES DEVERÃO SER TODOS NOVOS, ELETRÔNICOS, DUPLOS, DE PARTIDA RÁPIDA E ALTO FATOR DE POTÊNCIA, COM FATOR DE POTÊNCIA 0,92.
13 – OS DISJUNTORES DEVERÃO SER PADRÃO EUROPEU (NBR-IEC) PARA FIXAÇÃO DE TRILHOS 35mm-DS MESMOS DEVERÃO SER CURVA C.
14 – É DE RESPONSABILIDADE DA CONSTRUTORA CONTRATANTE, APRESENTAR A ART DE OBRA.
15 – "TOQUE" DO CABOS ELÉTRICOS LANÇADOS NAS ÁREAS EXTERNAS À EDIFICAÇÃO, DEVERÃO POSSUIR DUPLA ISOLAÇÃO, ALÉM DE SER DE TIPO ADEQUADO PARA ENTERRAMENTO DIRETO NO SOLO, SENDO ESTES EXCLUÍDOS, ALÉM DE UMA "FAIXA DE ADVERTÊNCIA" COLOCADA A 200mm DO MESMO CONTENDO OS SEGUINTES DIZERES: "CUIDADO – CABO ELÉTRICO ENTERRADO", NO CENTRO.
16 – DEVERÃO SER INSTALADOS DE ALIMENTAÇÃO DOS APARELHOS CONDICIONADORES DE AR, ANTES DE ENCAMINHAR-SE AO QUADRO.
17 – AS LÂMPADAS DEVERÃO SER TODAS NOVAS, TEMPERATURA DE COR ENTRE 4000 E 4100 K, IRC MIN. 85, 2700 LUMENS P/ 32W E 1200 LUMENS P/ 18W.
18 – OS CIRCUITOS DEVERÃO SER IDENTIFICADOS ATRAVÉS DE ANILHAS AFIXADAS EM SUAS EXTREMIDADES NAS CAIXAS DE PASSAGEM, ALÉM DE ETIQUETAGEM NA PARTE CONTRÁTIL. A IDENTIFICAÇÃO DEVERÁ INFORMAR O NÚMERO DO CIRCUITO BEM COMO O QUADRO A QUE PERTENCE.
19 – A TUBULAÇÃO APARENTE DEVERÁ SER FIXADA COM ESPAÇAMENTO MÁXIMO DE 1,5 METROS.
20 – OS CIRCUITOS DEVERÃO SER IDENTIFICADOS ATRAVÉS DE ANILHAS, ALÉM DE ETIQUETAGEM. A IDENTIFICAÇÃO DEVERÁ INFORMAR O NÚMERO DO CIRCUITO BEM COMO O QUADRO A QUE PERTENCE.
21 – OS DISJUNTORES DEVERÃO SER DESIGNADOS TODAS AS INFORMAÇÕES CONTIDAS NO MEMORIAL DESCRITIVO REFERENTE À ESTE PROJETO.

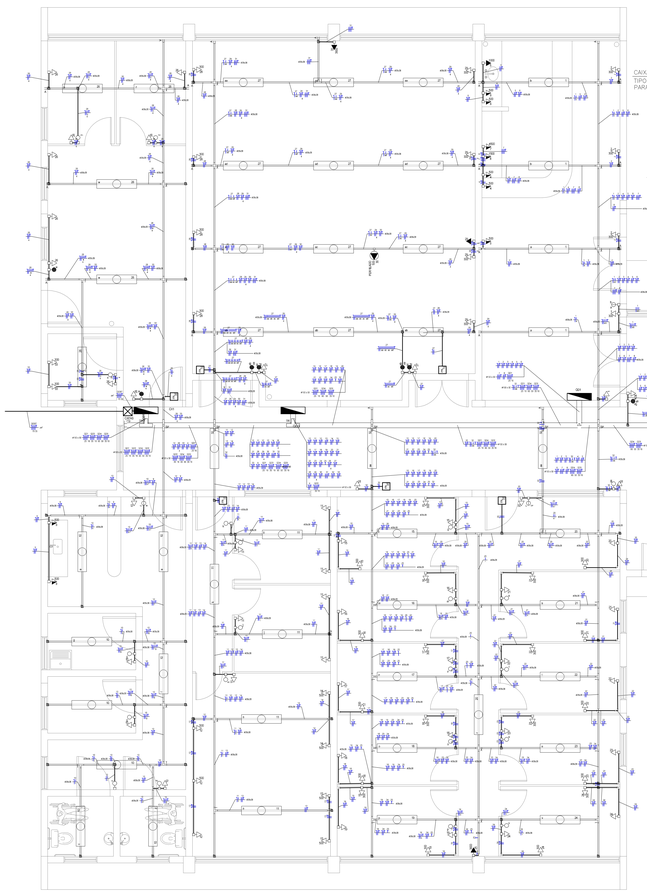

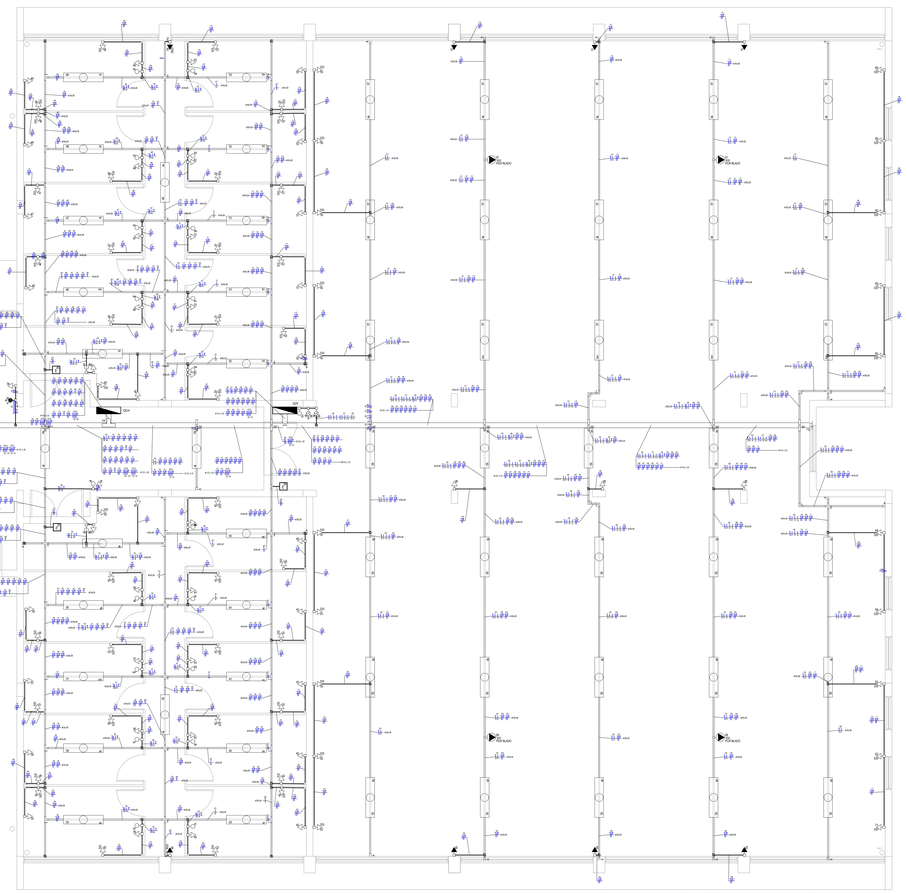

INSTALAÇÕES ELÉTRICAS – PRÉDIO "A"

ESCALA 1:50

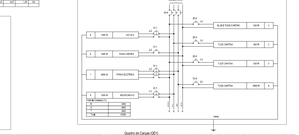
QGFT (QUADRO GERAL)
QGF
QD1
QD2
QD1