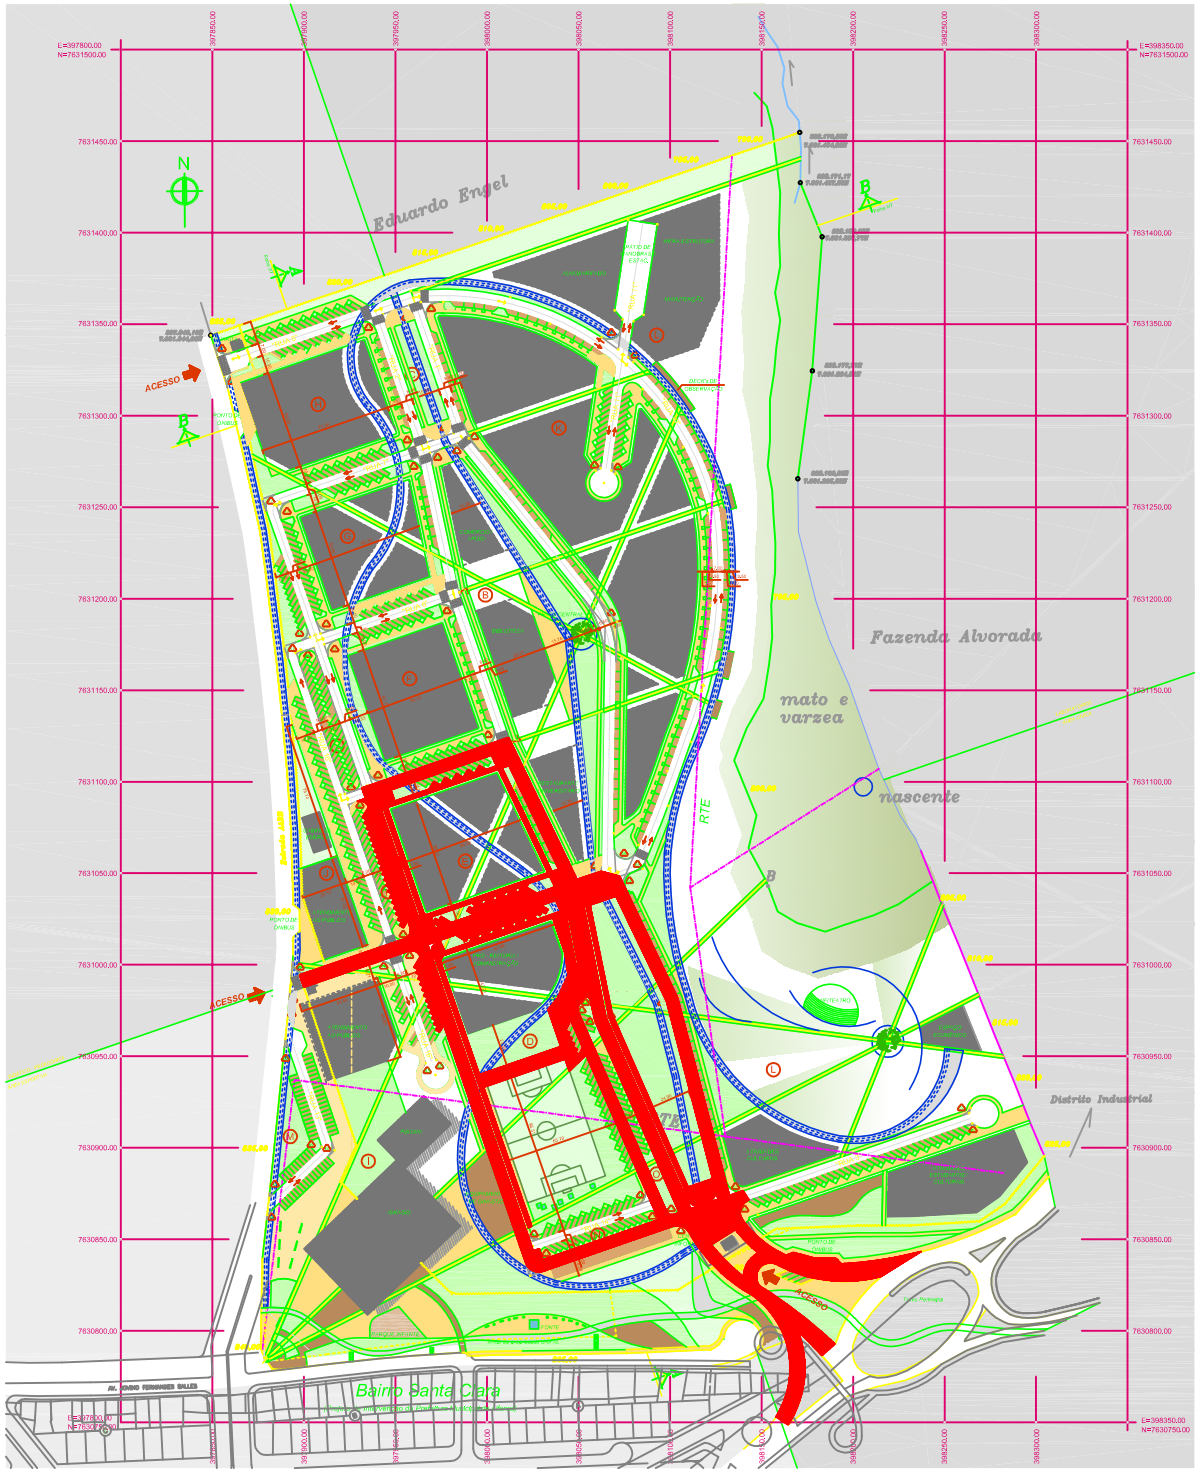

IMPLANTAÇÃO ESC.: 1/1000

LEGENDA:

- SENTIDO DE DAMENTO NOS CRUZAMENTOS
- NÚMERO DA CURVA HORIZONTAL
- SENTIDO DE FLUXO NAS FAIXAS DE ROLAMENTO
- CALÇADA
- PISO SEMI-PERMEÁVEL
- GRAMA
- LOTE OCUPÁVEL
- GEOLOMA
- CERCAMENTO DO CAMPUS
- REDE DE TENSÃO ELÉTRICA EXISTENTE

LOCAÇÃO

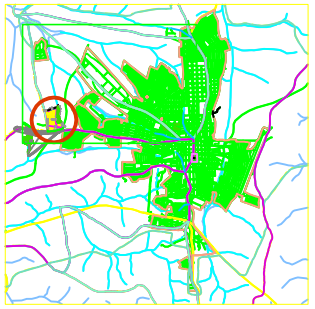

ESC.: 1/10000

PAVIMENTAÇÃO - I ETAPA

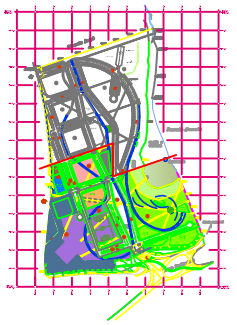

PRIMEIRA ETAPA DE CONSTRUÇÃO -
de acordo com cronograma de investimento até 2011,
fornecido pela comissão de implantação do campus.

ESC.: 1/5000

CERCAMENTO

QUADRA E - Prédio de salas de aula e laboratórios (3000 m²)

QUADRA D - Prédio Administrativo / Serviços Gerais e Biblioteca provisória (2500 m²)

QUADRA B - Restaurante Universitário (1000 m²)

ZONEAMENTO ESC.: 1/5000

LEGENDA:

- RESIDENCIAL
- ÁREA DE VIVÊNCIA / CONVÍVIO
- ÁREA ADMINISTRAÇÃO
- ÁREA DIDÁTICO - PEDAGÓGICA
- ÁREA DE LABORATÓRIOS DE ALTO IMPACTO
- ÁREA DE ESPORTIVA
- ÁREA DE ATENDIMENTO AO PÚBLICO
- ÁREA DIDÁTICO - PEDAGÓGICA E LABORATÓRIOS DE BAIXO IMPACTO
- ESPAÇOS DE ATIVIDADES CULTURAIS
- ÁREA DE MANIFESTAÇÃO
- ÁREA DE PROTEÇÃO PERMANENTE
- ÁREA DE LAZER PASSIVO (MIRANTE/OBSERV.)
- PRAÇA PÚBLICA

Zona	Quadra	Uso	Área do Lote (m²)	Área Ocupada (m²)	Área Construída (m²)	Nº de Pavimentos	Área Interna (m²)	Área Permeável (m²)
				TO	CA	NP	AI (m²)	P
							0,00	0,00
							0,00	0,00
Área de Vivência / Convívio		Restaurante Universitário	1.305,52	800,82	1.601,63	-	1.601,63	190,55
	B	Biblioteca	1.765,52	1.765,52	3.733,85	-	3.733,85	176,55
		Apoio / Comércio	924,28	742,54	1.485,09	-	1.485,09	92,82
							7.820,57	
Área Didático-pedagógica	E	Salas de Aulas / Coordenação Cursos	3.964,14	2.316,48	6.955,45	927,39	6.028,05	178,42
	F		3.141,86	2.909,11	6.819,39	802,34	5.813,25	565,28
	G		3.230,00	1.441,65	5.624,85	726,64	5.048,15	485,69
							16.889,45	
Área Esportiva		Ginásio / Piscina / Campo de Futebol	4.252,00	4.252,00	4.252,00	-	4.252,00	-
							4.252,00	
Área Didático-pedagógica e Lab. Baixo Impacto	K	Salas de Aulas e Laboratórios de Pesquisas	13.467,27	6.733,64	13.467,27	-	13.467,27	2.693,45
							13.467,27	
Área de Manutenção/Infra-estrutura		Almoxarifado / Oficinas / Garagem	4.839,05	2.892,83	2.892,83	-	2.902,83	967,61
		Cabine de Força	434,48	260,69	260,69	-	260,69	86,90
							3.163,52	
Área Lazer Passivo	N	Contemplação	19.219,57	304,39	304,39	-	304,39	12.179,66
							304,39	
							0,00	0,00
TOTAL			53.057,99	31.751,63	52.351,10	3.254,75	58.488,84	7.715,91

Pavimento	Laboratórios					
Medidas	Unidades	Medidas	Unidades	Medidas	Unidades	Medidas
0,00	0,00	0,00	0,00	0	0	0
0,00	0,00	0,00	0,00	0	0	0
80,00	1,60	0,00	0,00	2	8	5
80,00	1,60	0,00	0,00	2	8	5
80,00	1,60	0,00	0,00	2	8	5
60,00	1,20	30,00	15,00	2	8	5
60,00	1,80	40,00	15,00	3	12	5
60,00	1,80	40,00	15,00	3	12	5
60,00	1,80	40,00	15,00	3	12	5
60,00	1,80	40,00	15,00	3	12	5
100,00	1,00	0,00	0,00	-	16	0
70,00	1,40	0,00	0,00	2	8	5
50,00	1,00	0,00	0,00	2	8	5
60,00	0,60	0,00	0,00	2	8	5
60,00	0,60	0,00	0,00	2	8	5
60,00	0,60	0,00	0,00	2	8	5
1,00	0,01	0,00	50,00	1	4	0
2,00	0,02	0,00	80,00	1	4	0
0,00	0,00	0,00	0,00	0	0	0

-	-	-	-	-	-
1	7,20	0,00	23,61	69	12,56
2	7,20	7,00	15,00	61	11,00
3	16,00	6,75	1,43	169	15,00
4	7,20	7,00	13,75	61	11,01
5	3,43	3,00	2,28	102	6,25
6	9,00	24,00	114,97	37	15,11
7	16,00	7,13	32,64	169	15,00
8	16,00	6,41	3,43	161	15,07
9	7,20	6,75	12,00	71	11,10
10	7,20	5,28	0,27	102	9,09
11	3,43	-	-	-	3,71
12	16,00	7,28	1,28	167	14,28
13	7,20	6,07	5,07	61	9,69
14	9,00	3,00	1,28	134	5,71
15	7,20	6,00	11,00	61	11,05
16	7,20	5,23	7,07	97	11,23
17	7,20	7,28	11,01	99	11,09
18	7,20	5,18	7,27	97	11,13
19	7,20	6,41	0,07	95	11,19
20	16,00	6,28	3,08	173	11,69
21	16,00	6,08	1,01	167	11,79
22	7,20	5,11	7,21	98	11,05
23	7,20	6,01	4,68	106	9,72
24	15,40	19,43	45,47	143	37,24
25	16,00	6,73	3,24	173	3,49
26	16,00	1,07	0,07	173	3,73
27	16,00	6,24	4,45	110	8,71
28	16,00	5,18	7,20	97	11,11
29	7,20	5,28	1,73	117	5,89
30	7,20	6,24	1,28	129	5,89
31	7,80	5,40	17,07	96	11,79
32	9,00	6,00	6,07	95	7,69
33	7,80	6,17	11,68	88	12,62
34	9,00	5,99	5,43	121	9,07
35	3,80	3,24	0,66	121	3,71
36	7,20	5,28	0,73	110	4,89
37	1,20	5,71	1,20	43	2,44
38	7,80	4,73	5,28	115	9,49
39	7,20	4,73	0,15	115	1,75
40	1,60	1,65	0,28	28	2,71
41	7,80	5,47	0,13	156	2,89
42	9,00	5,71	8,45	113	10,88
43	9,00	6,28	19,68	68	11,04
44	3,20	-	-	-	13,73
45	7,20	5,07	1,68	128	6,10
46	7,20	5,28	1,28	124	5,28
47	7,20	5,22	0,49	145	4,20
48	9,20	20,25	7,25	27	13,35
49	7,20	5,28	1,28	128	5,89
50	7,20	5,73	0,25	122	7,20
51	7,20	17,21	10,27	63	14,29
52	9,20	5,43	15,23	51	10,59
53	7,20	6,00	5,98	112	6,17
54	7,20	5,73	7,28	122	5,89
55	7,20	5,20	1,27	128	5,89
56	7,80	6,41	6,13	96	11,00

NOTAS
COTAS EM CENTÍMETROS

Meğara engenharia e computação

PROJETO 1
PROJETO URBANÍSTICO - CAMPUS II UNIFAL
FOLHA 1/7

DESENHO 1
IMPLANTAÇÃO, LOCAÇÃO, QUADRO DE CURVAS HORIZONTAIS, ZONEAMENTO

LOCAL: JOVINO FERNANDES SALLES
REGIÃO OESTE
ALFENAS - MG

SITUAÇÃO SEM ESCALA:

QUADRO DE ÁREAS :


RESPONSÁVEL PELO PROJETO
NOME DO RESPONSÁVEL PELO PROJETO
PROFISSÃO DO RESPONSÁVEL PELO PROJETO
CARGO OU FUNÇÃO DO RESPONSÁVEL PELO PROJETO
Nº DO REGISTRO NO CONSELHO PROFISSIONAL COMPETENTE
Nº DO REGISTRO DA EMPRESA

UNIVERSIDADE FEDERAL DE ALFENAS
PROPRIETÁRIO

MEĞARA PROJETOS E CONSULTORIA LTDA.
OBRA (WEBMAP)

CARIMBOS: