




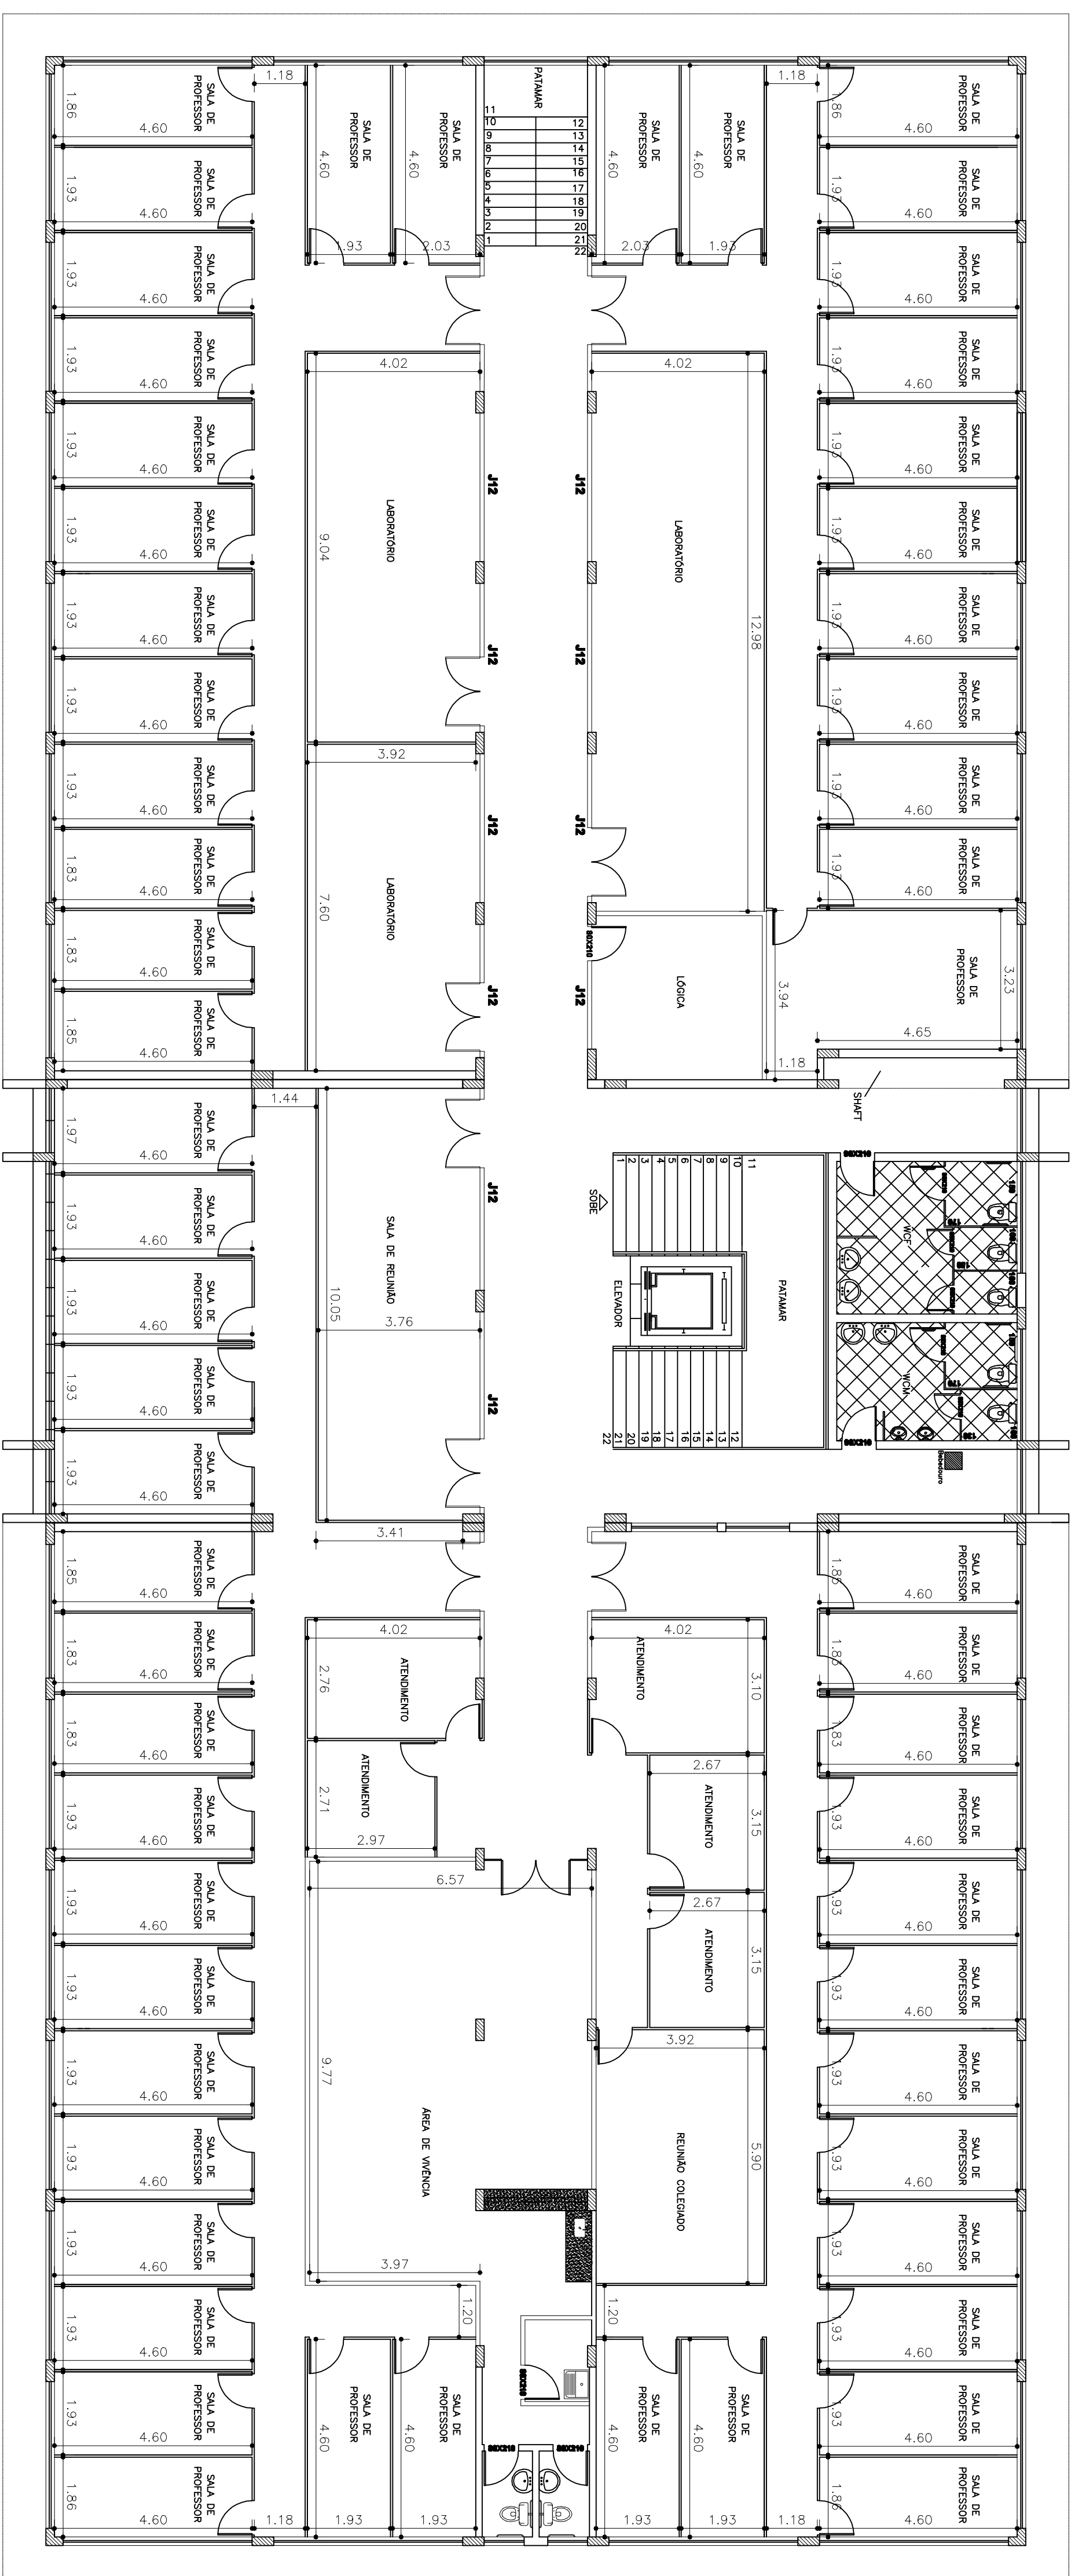


PLANTA DETALHAMENTO DIVISÓRIAS
3º PAVIMENTO
ESCALA:1:100

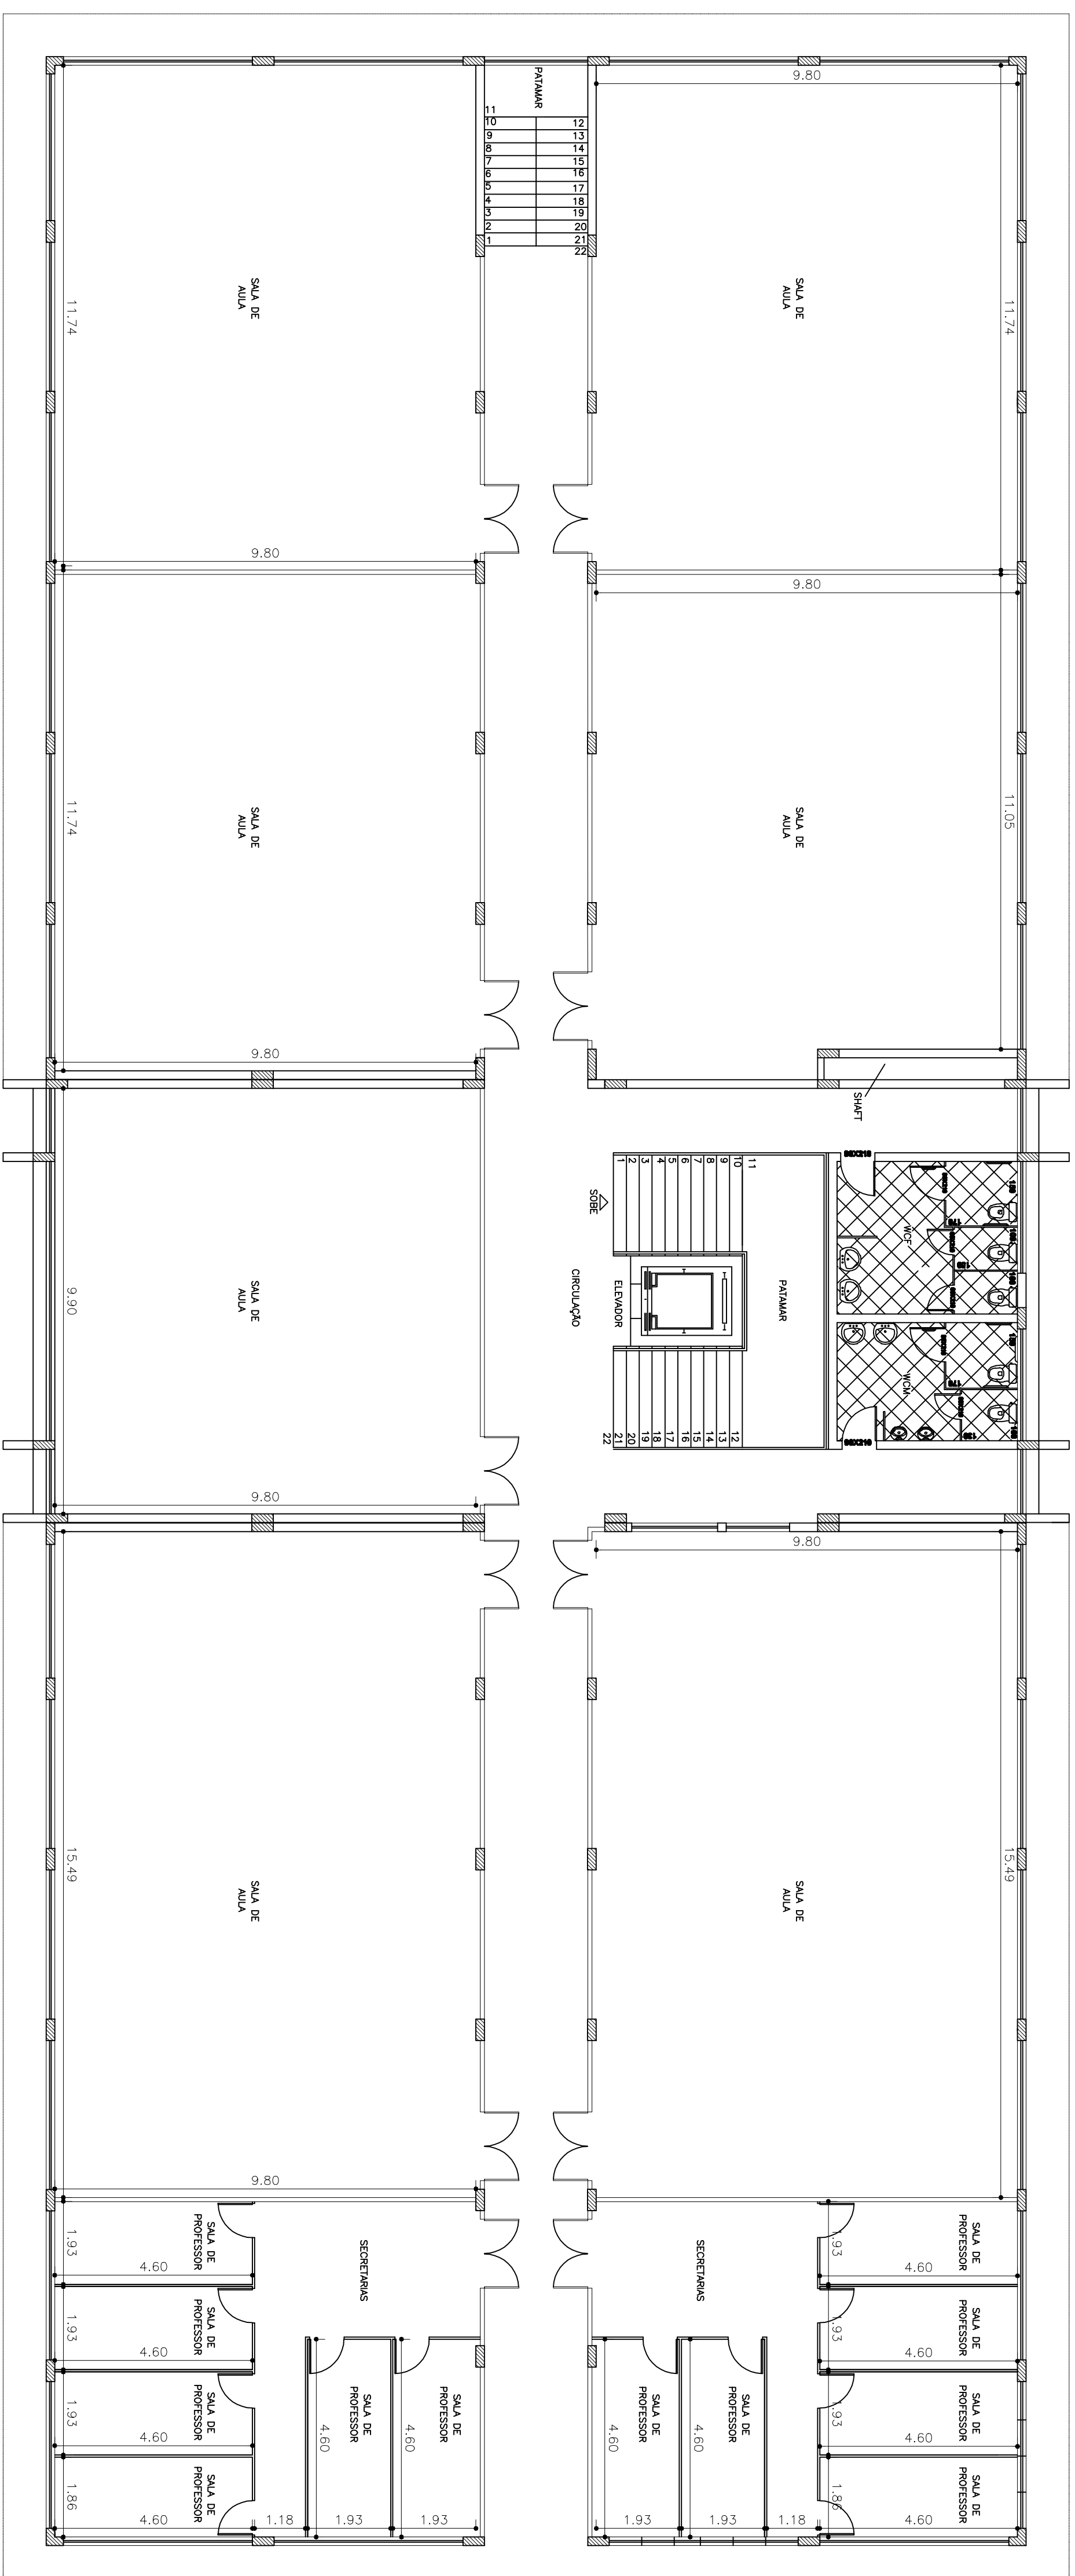

PLANTA DETALHAMENTO DIVISÓRIAS
2º PAVIMENTO
ESCALA:1:100

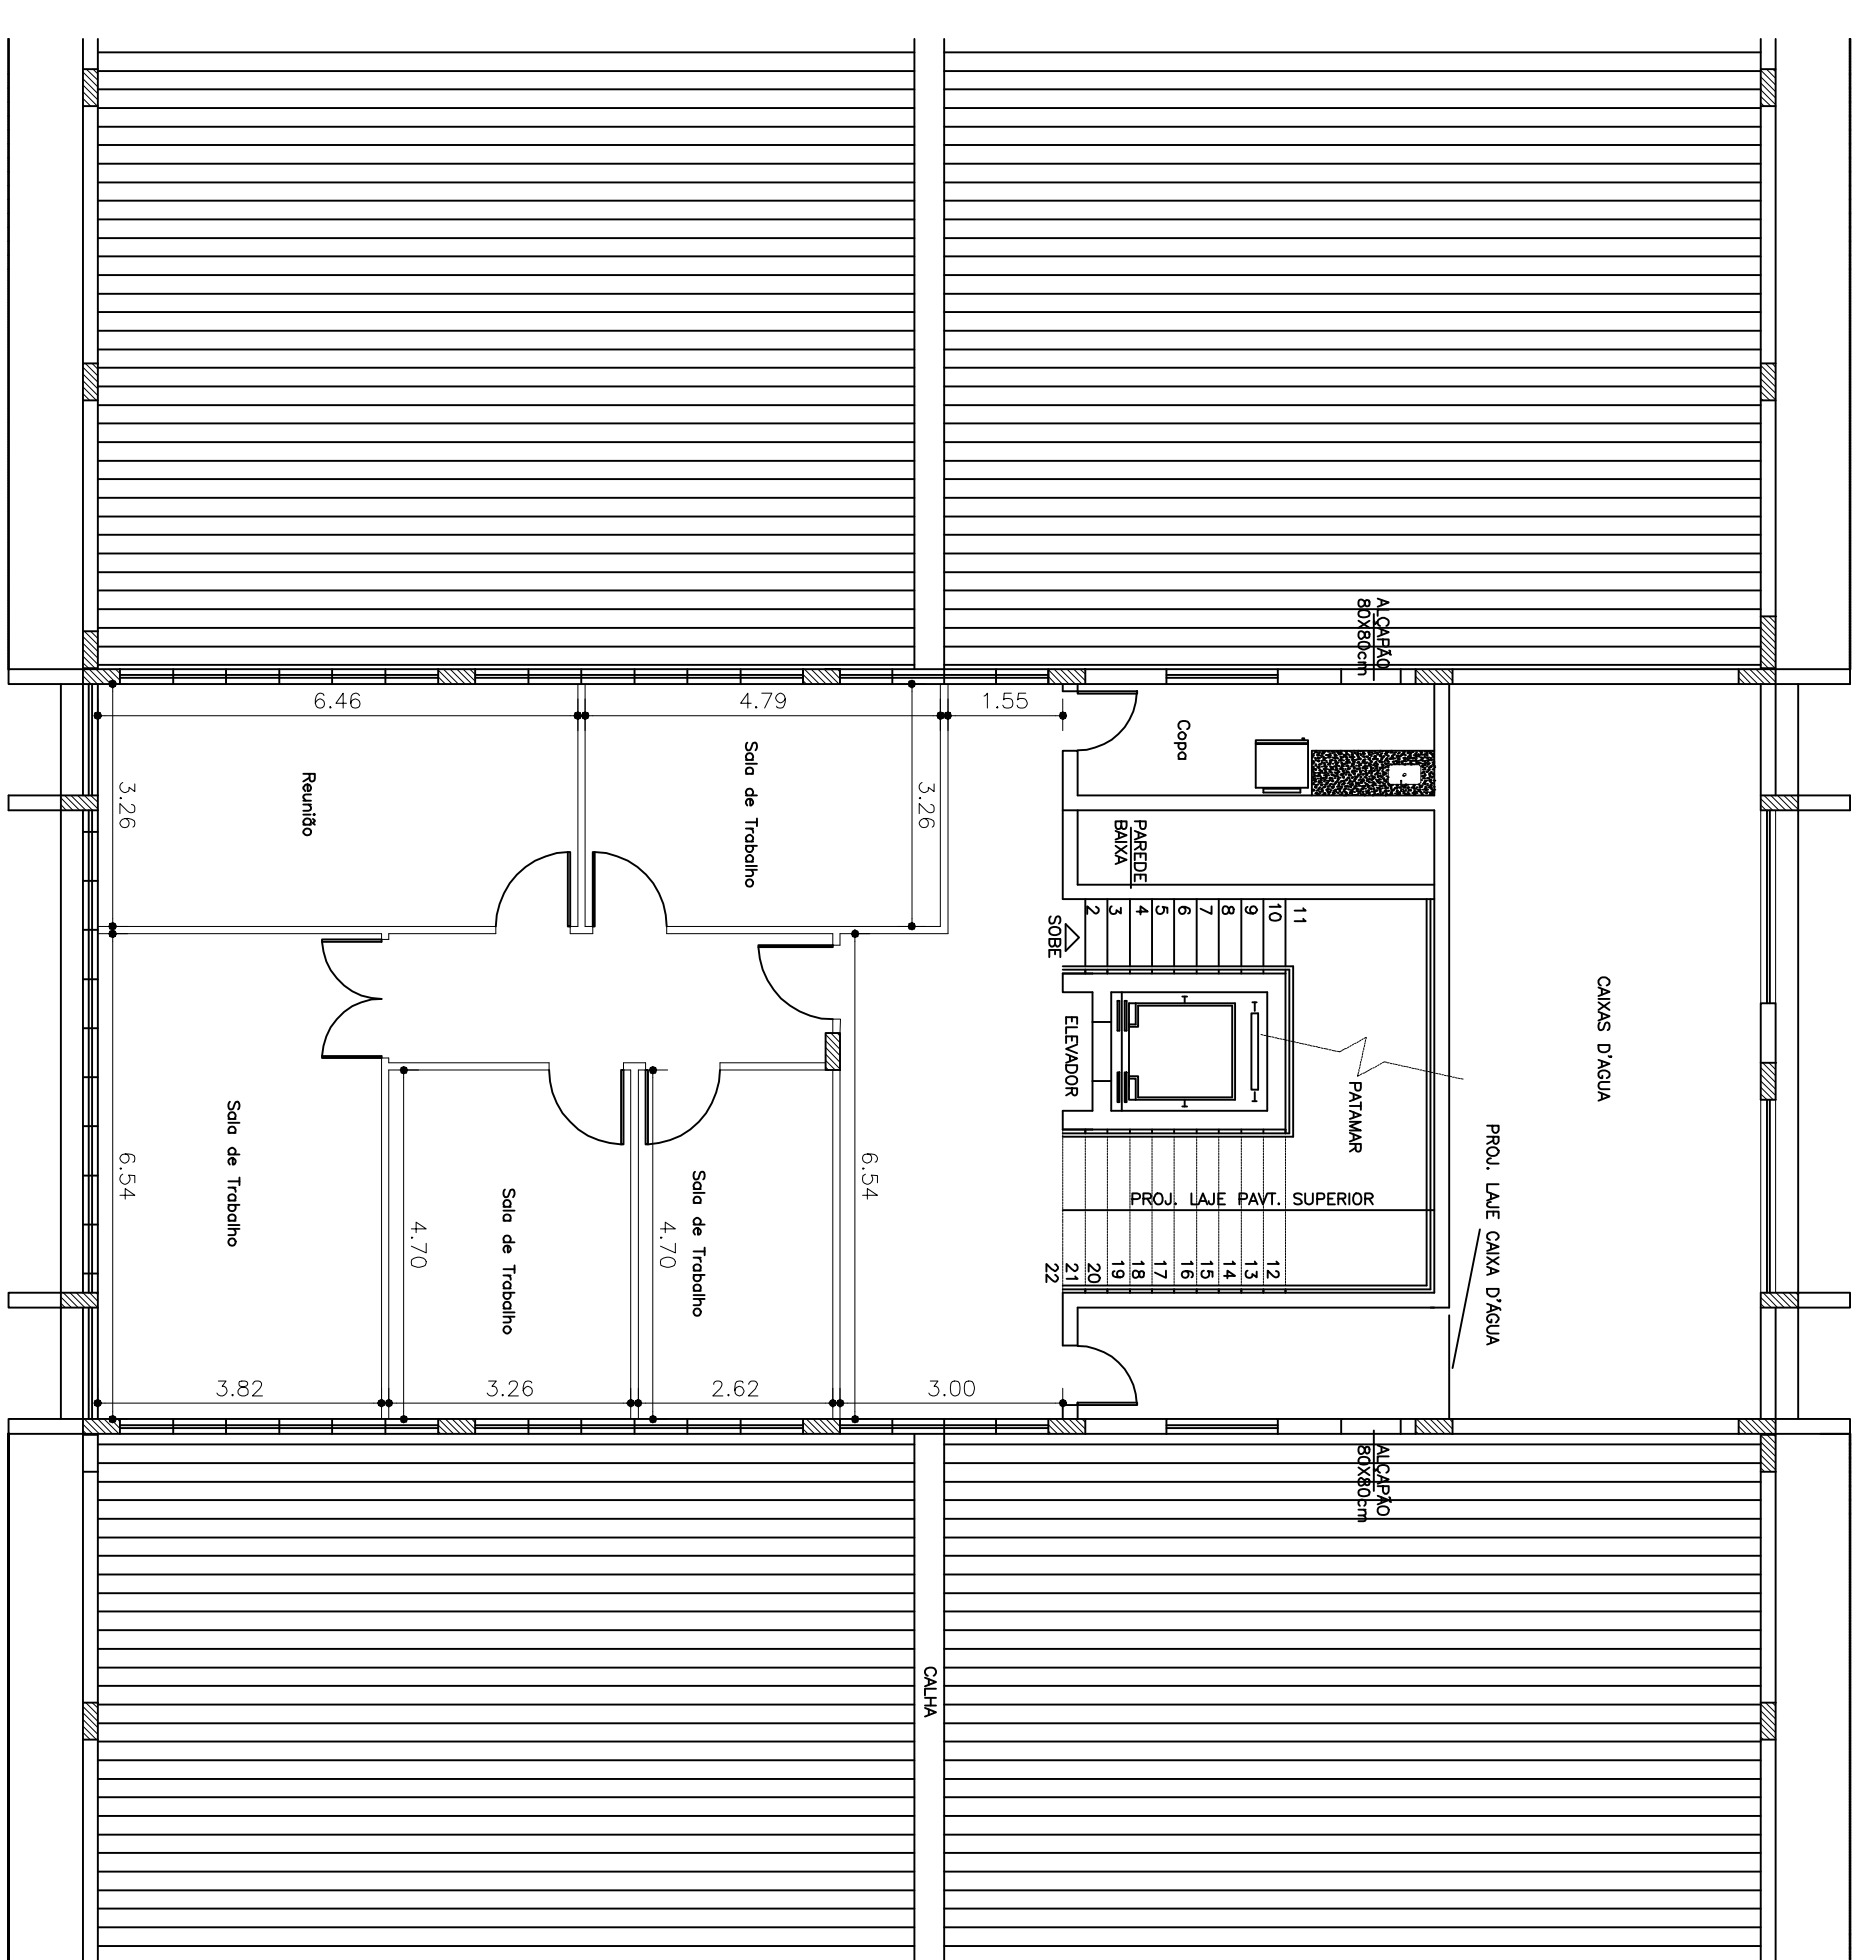

PLANTA DETALHAMENTO DIVISÓRIAS
4º PAVIMENTO
ESCALA:1:100

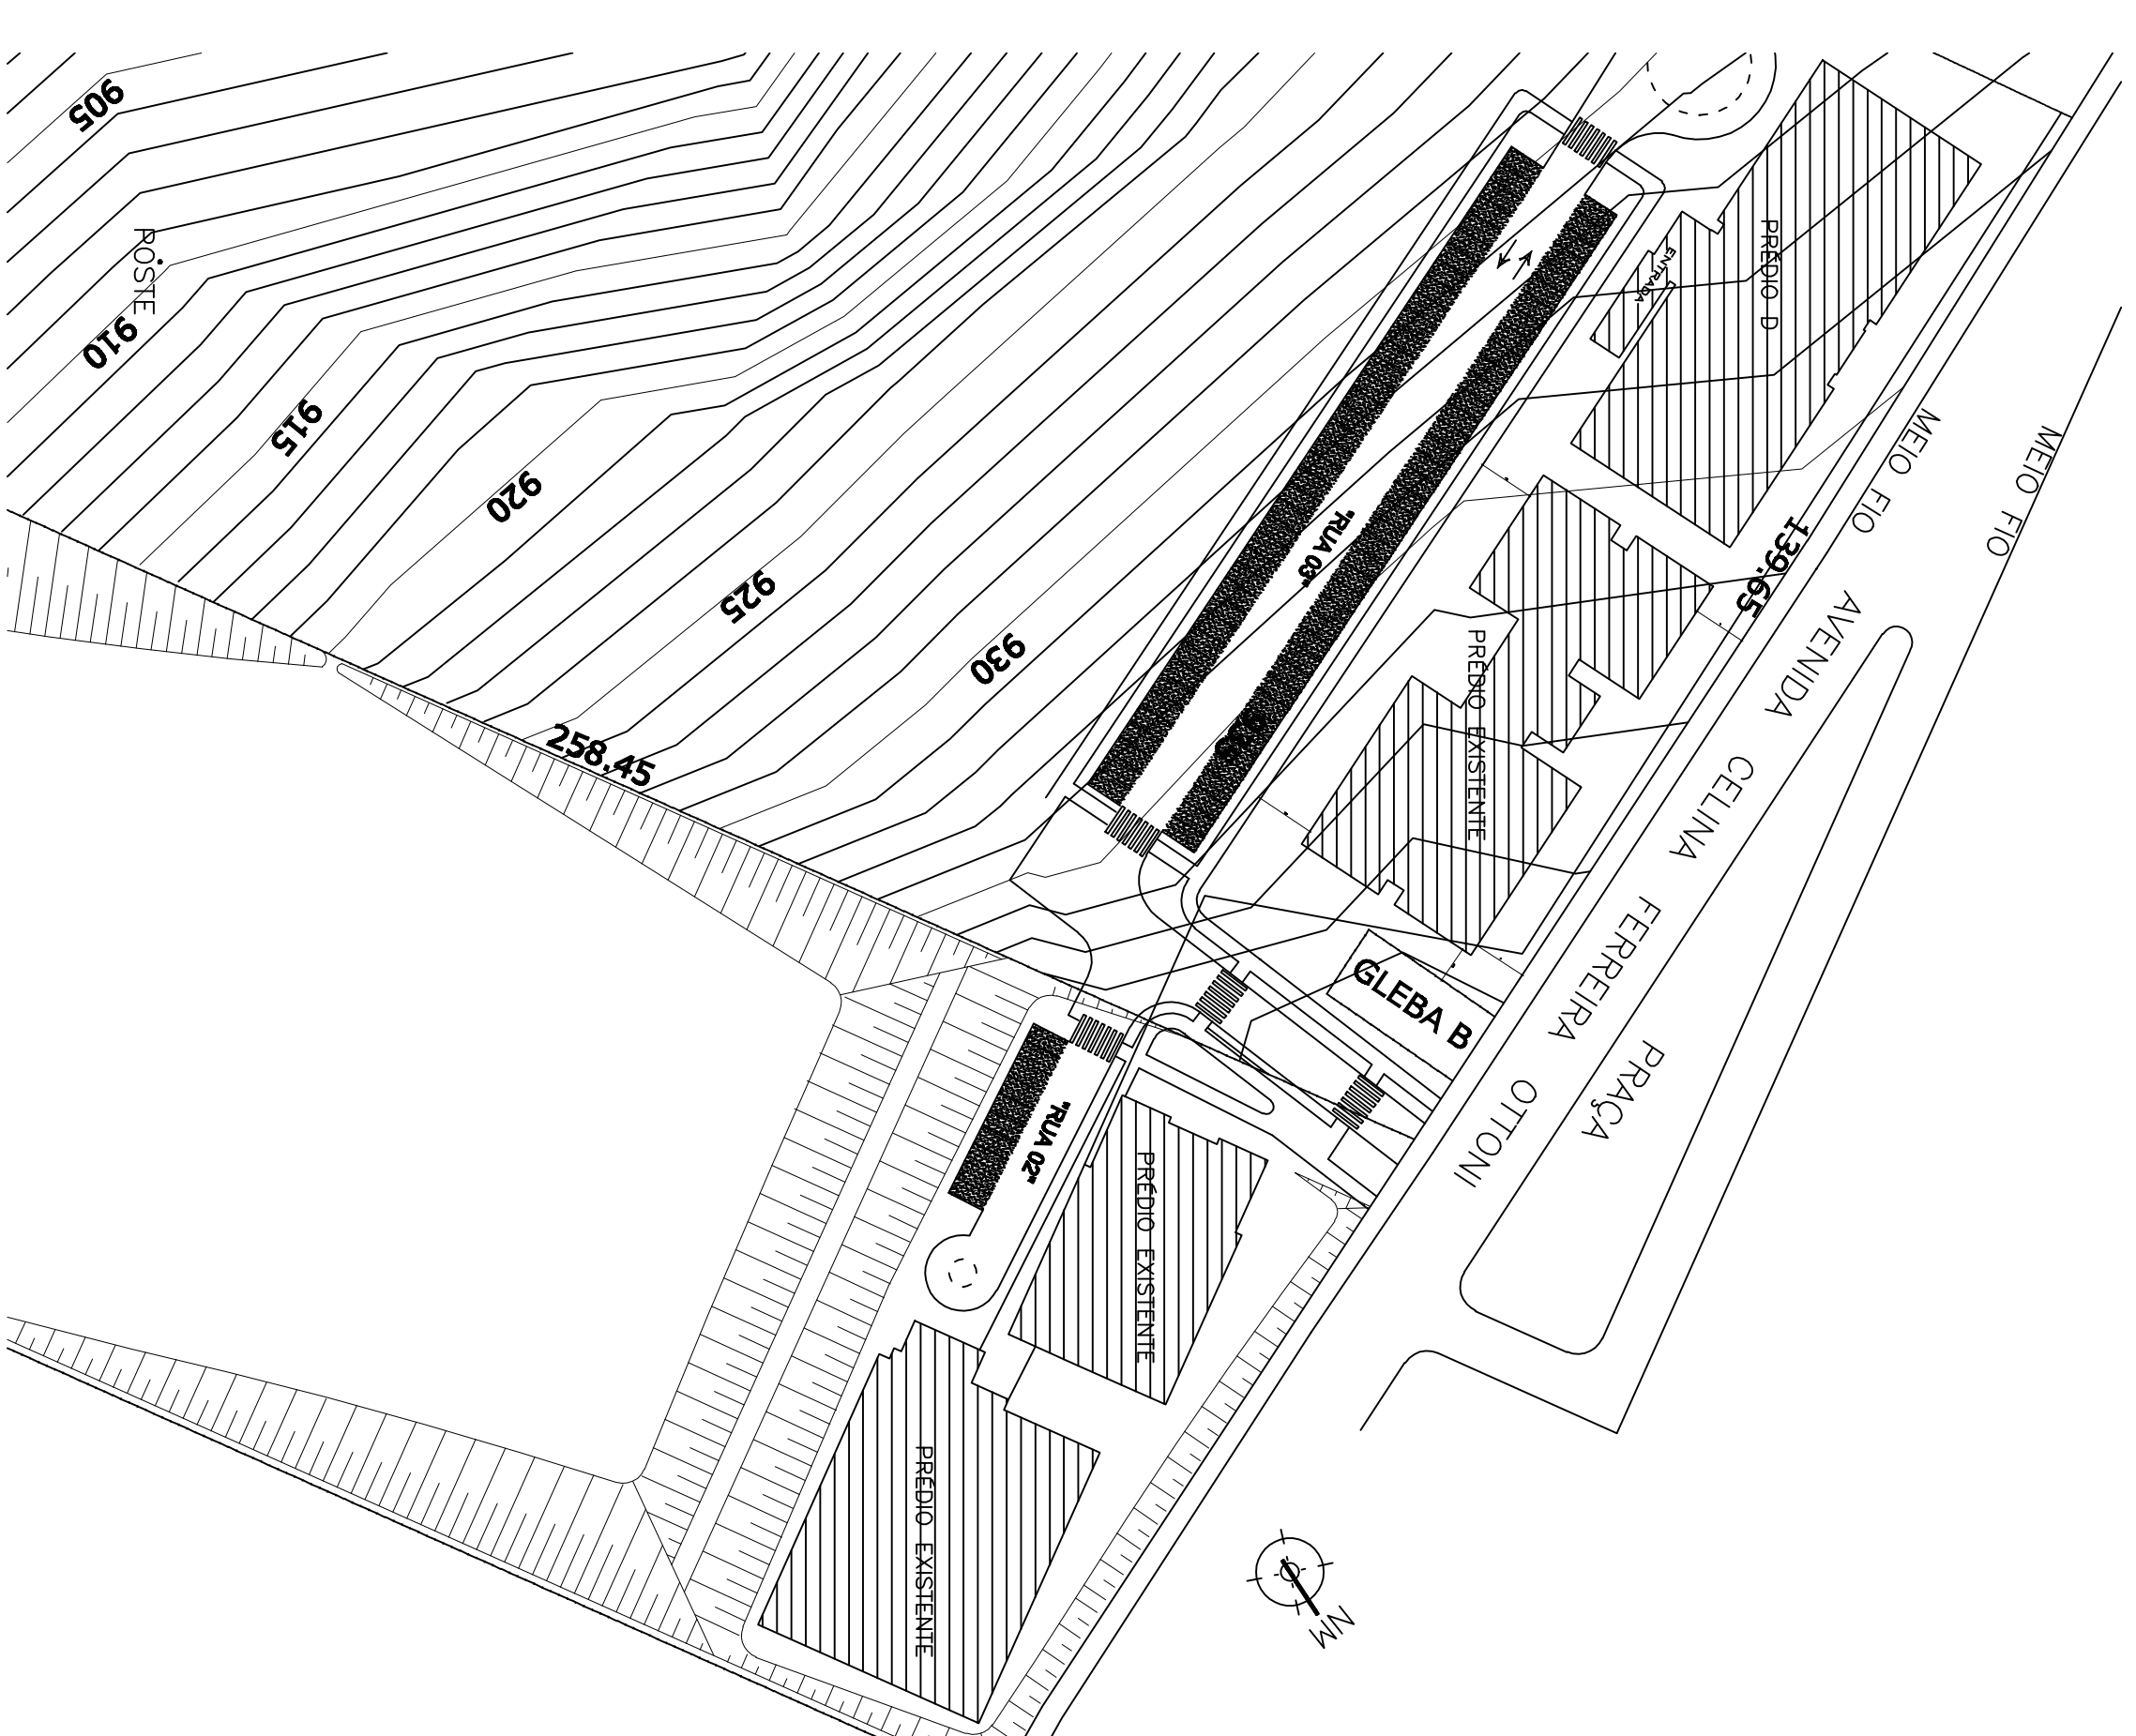PLANTA DE SITUAÇÃO
SEM ESCALA[illegible]