



FACHADA LESTE
ESC.: 1/100

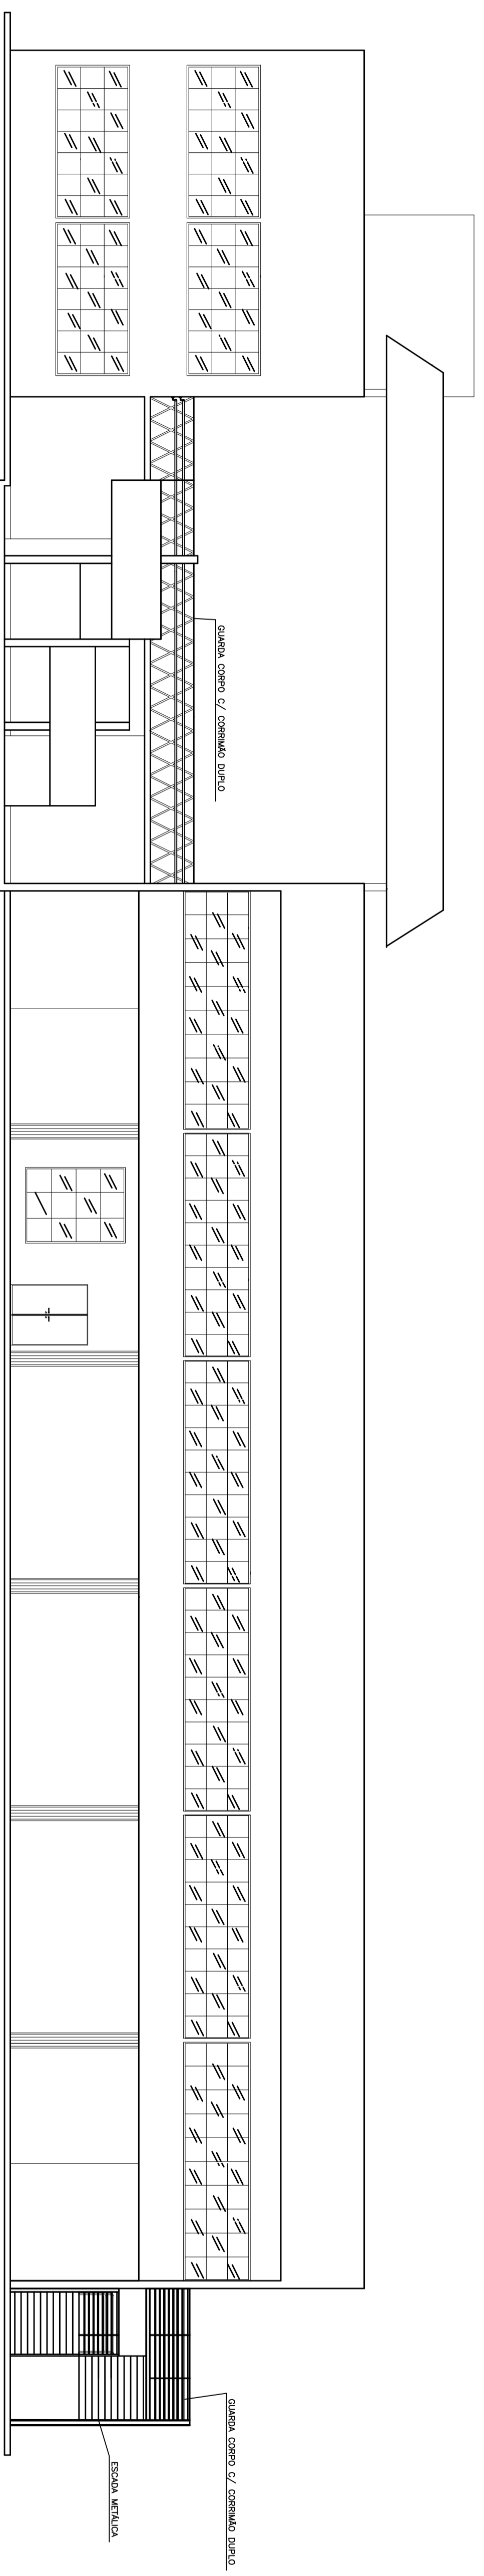

FACHADA OESTE
ESC.: 1/100



FACHADA NORTE
ESCALA 1/100

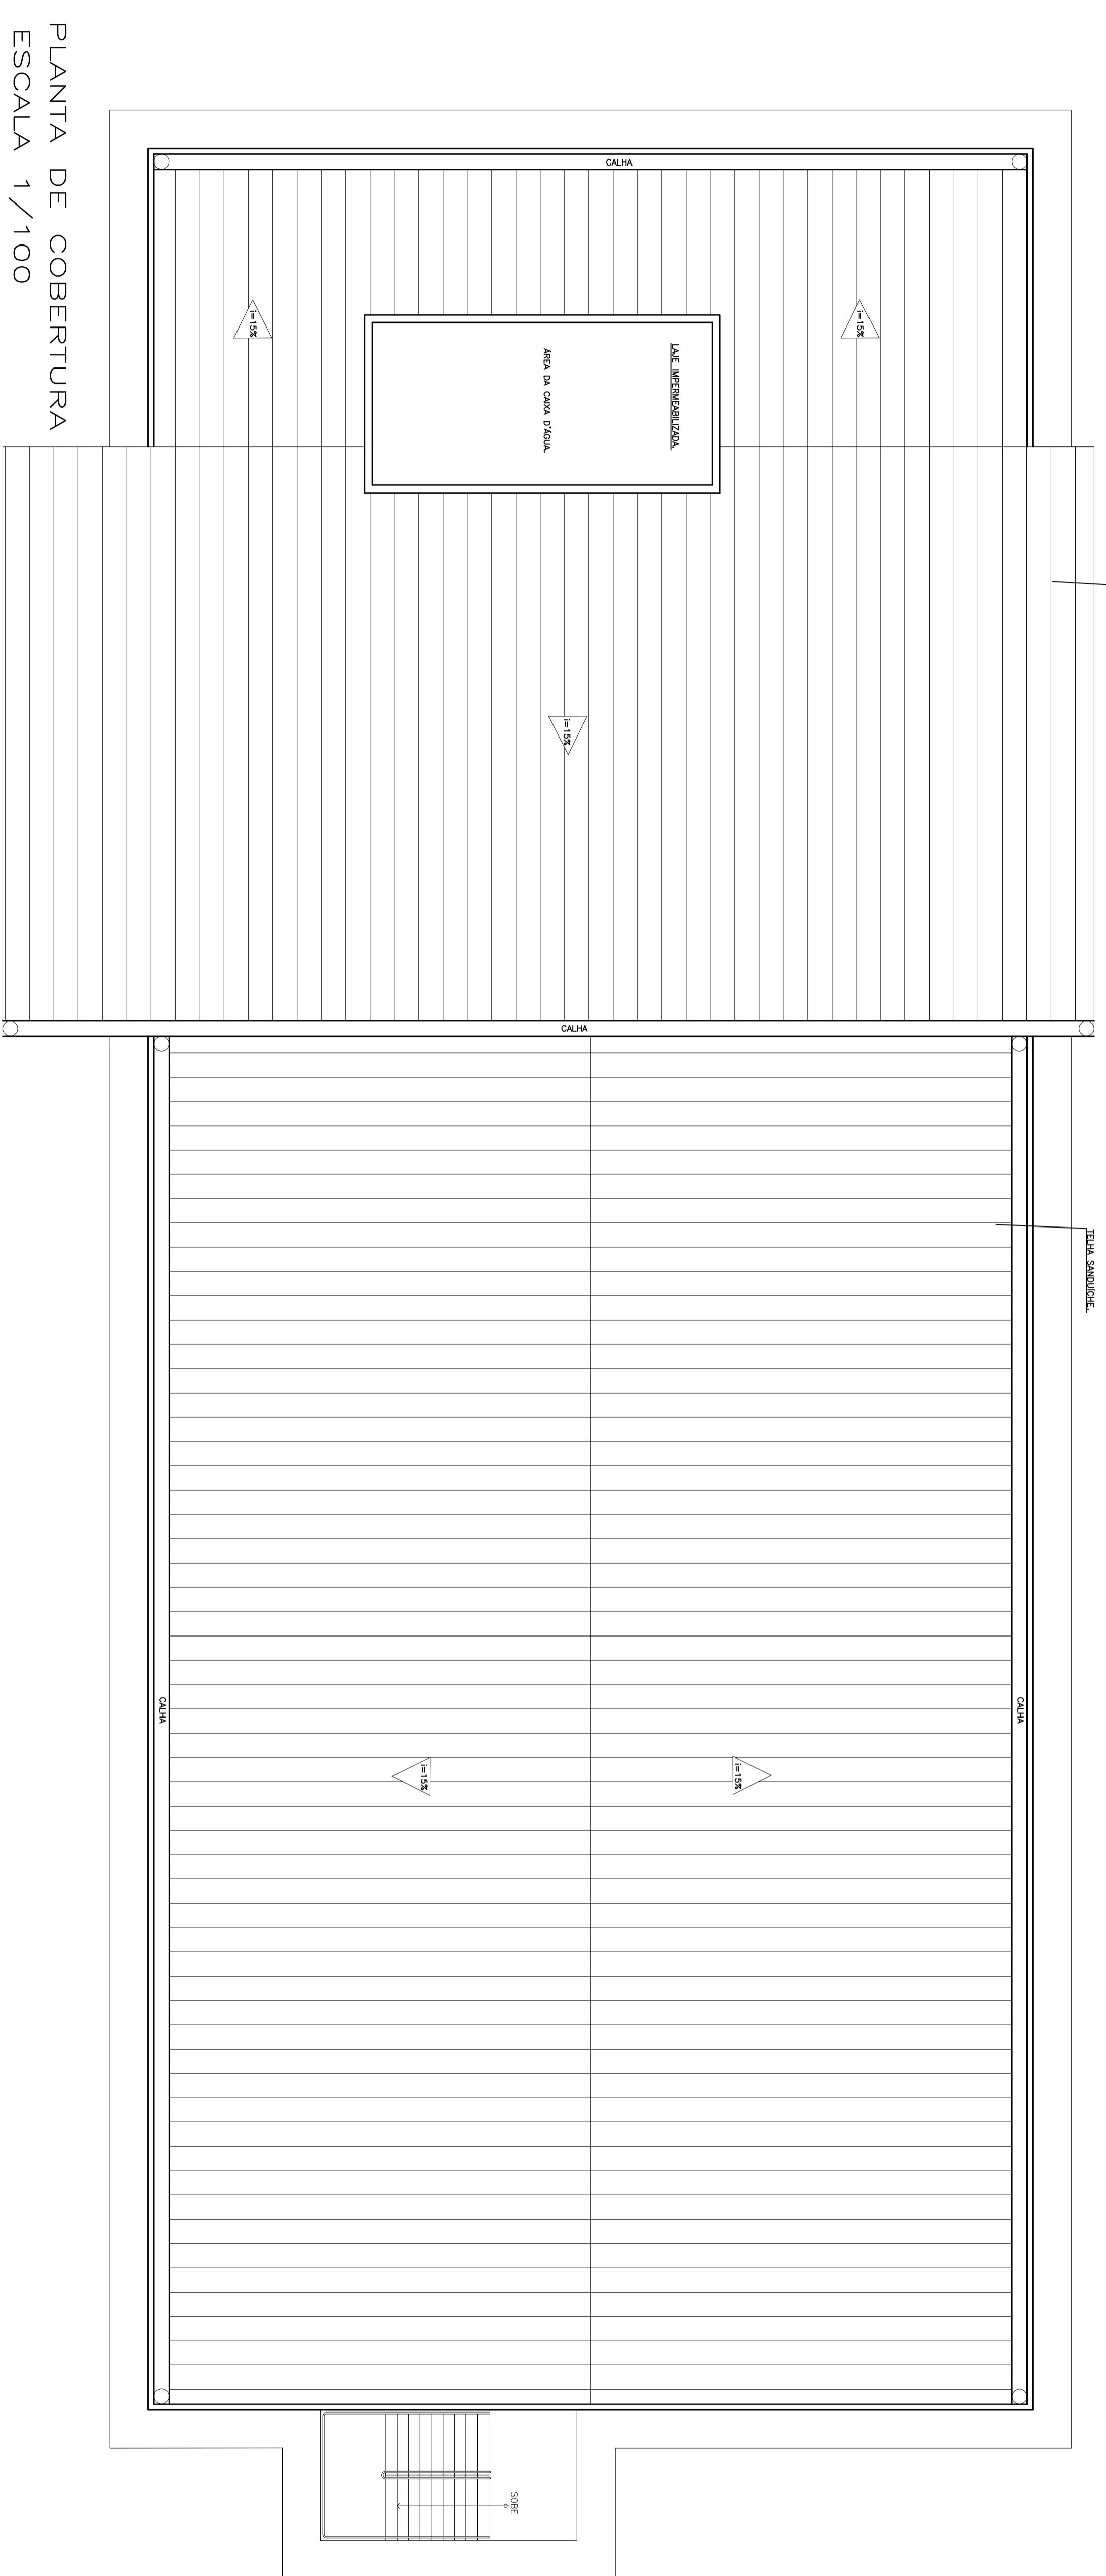

FACHADA SUL
ESCALA 1/100

PLANTA DE COBERTURA
ESCALA 1/100

QUADRO DE ESQUADRIAS (PORTAS / JANELAS)

ITEM	DIMENSÕES (LxA)	PERÍMETRO	MATERIAL	TIPO	QUANTIDADE
1	1,40x2,10	—	—	—	04
2	0,80x1,10	—	—	—	02
3	0,80x1,80	—	—	—	14
4	3,20x2,10	—	—	—	02

JANELAS

ITEM	DIMENSÕES (LxA)	PERÍMETRO	MATERIAL	TIPO	QUANTIDADE
1	2,70x2,70	0,40	ALUMINIO 6063 T5	—	02
2	1,20x0,60	1,00	ALUMINIO 6063 T5	—	02
3	4,04x1,98	1,20	ALUMINIO 6063 T5	—	04
4	6,20x1,78	1,20	ALUMINIO 6063 T5	—	04
5	5,80x1,78	1,20	ALUMINIO 6063 T5	—	04
6	2,00x0,60	1,20	ALUMINIO 6063 T5	—	02
7	2,00x0,60	0,40	ALUMINIO 6063 T5	—	04
8	3,00x0,60	1,10	ALUMINIO 6063 T5	—	01

QUADRO DE MATERIAIS

ITEM	DESCRIÇÃO	ESPECIE	PORTA/TIPO	QUANT.
1	—	—	—	—
2	—	—	—	—
OBSERVAÇÕES

1	NÃO CONTA O ITEM
---	------------------

UNIVERSIDADE FEDERAL DE ALFENAS
SETOR DE ENGENHARIA E PROJETOS

PROJETO BÁSICO DE ARQUITETURA
PROJETO PRÉDIO "ICT" - CAMPUS POÇOS DE CALDAS

Conteúdo:	FACHADA NORTE FACHADA LESTE FACHADA OESTE CORTE AA CORTE CC
Proprietário:	UNIVERSIDADE FEDERAL DE ALFENAS - UNIFAL-MG CNPJ: 1789959/000115
Responsável Técnico Proj. Arq.:	GUSTAVO SERRA ROBERTO ARQUITETA URBANISTA - OEA 23.131/0
CREA:	Endereço do Ofício: AV. JOÃO FERREIRAS SALES S/N - BARRIO SANTA CARM - ALFENAS - MG