

 Tomada uso geral 2P+T - Indicação de Circuito



Interruptor simples - 1 tecla a 1,20m do piso

Interruptor simples - 2 teclas a 1,20m do piso

Luminária p/ lâmp. fluor. tubular - sobrepor

Circuito elétrico - 8  - Circuito interruptor

ANDAR TÉRREO

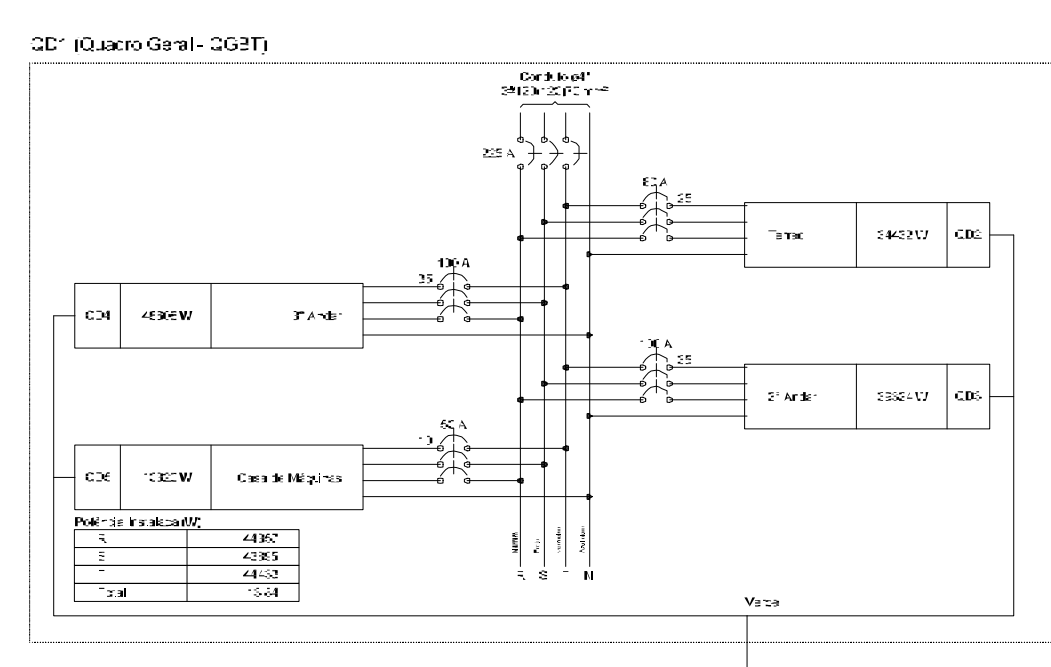
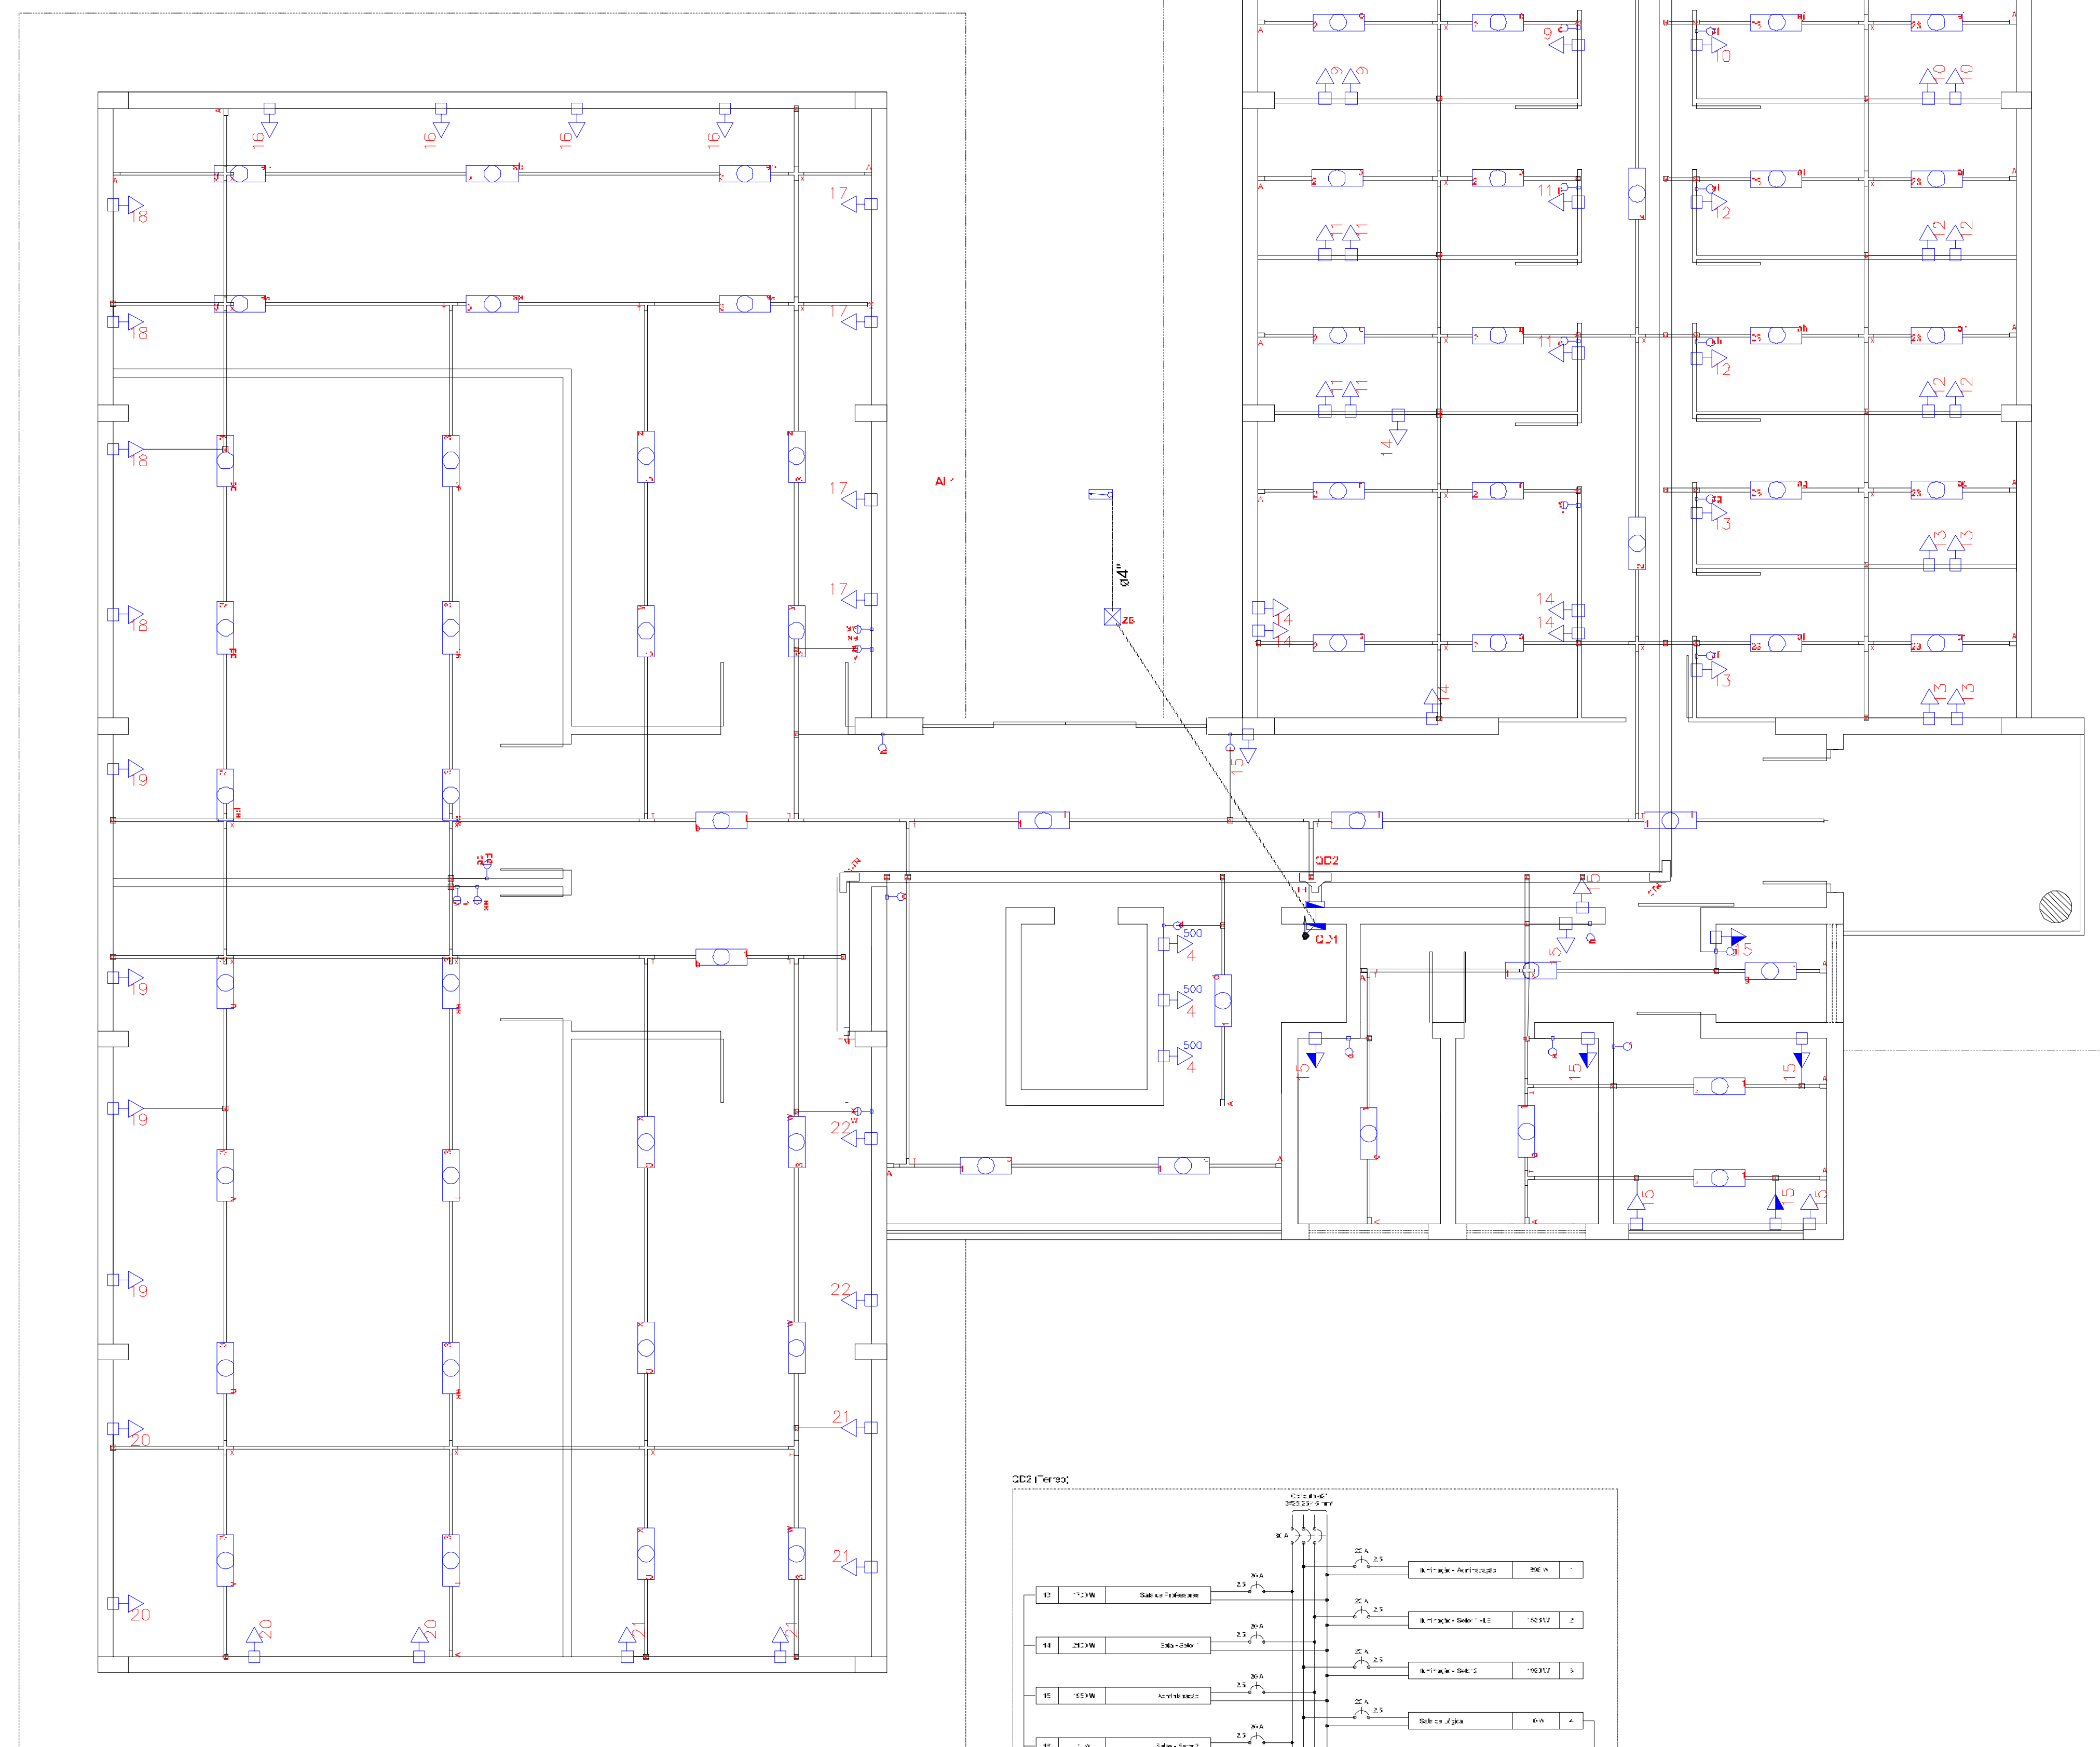
[illegible]


[illegible][illegible][illegible]

	Acoplamento para perfilado 38x38mm
	Caixa ZB Padrão CEMIG
	Cotovelo reto 90°
	Entrada de serviço
	Interruptor simples - 1 tecla a 1,20m do piso
	Interruptor simples - 2 teclas a 1,20m do piso
	Junção "T" para perfilado 38x38mm
	Junção "X" para perfilado 38x38mm
	Luminária p/ lâmp. fluor. tubular - sobrepor
	Quadro de distribuição - sobrepor a 1,50m do piso
	Saldia Horizontal de Perfilado para Eletroduto
	Saldia Lateral Dupla
	Saldia Lateral para Eletroduto
	T horizontal 90° - x50mm
	Terminal - x50mm
	Tomada uso geral 2P+T

SEGUNDO ANDAR

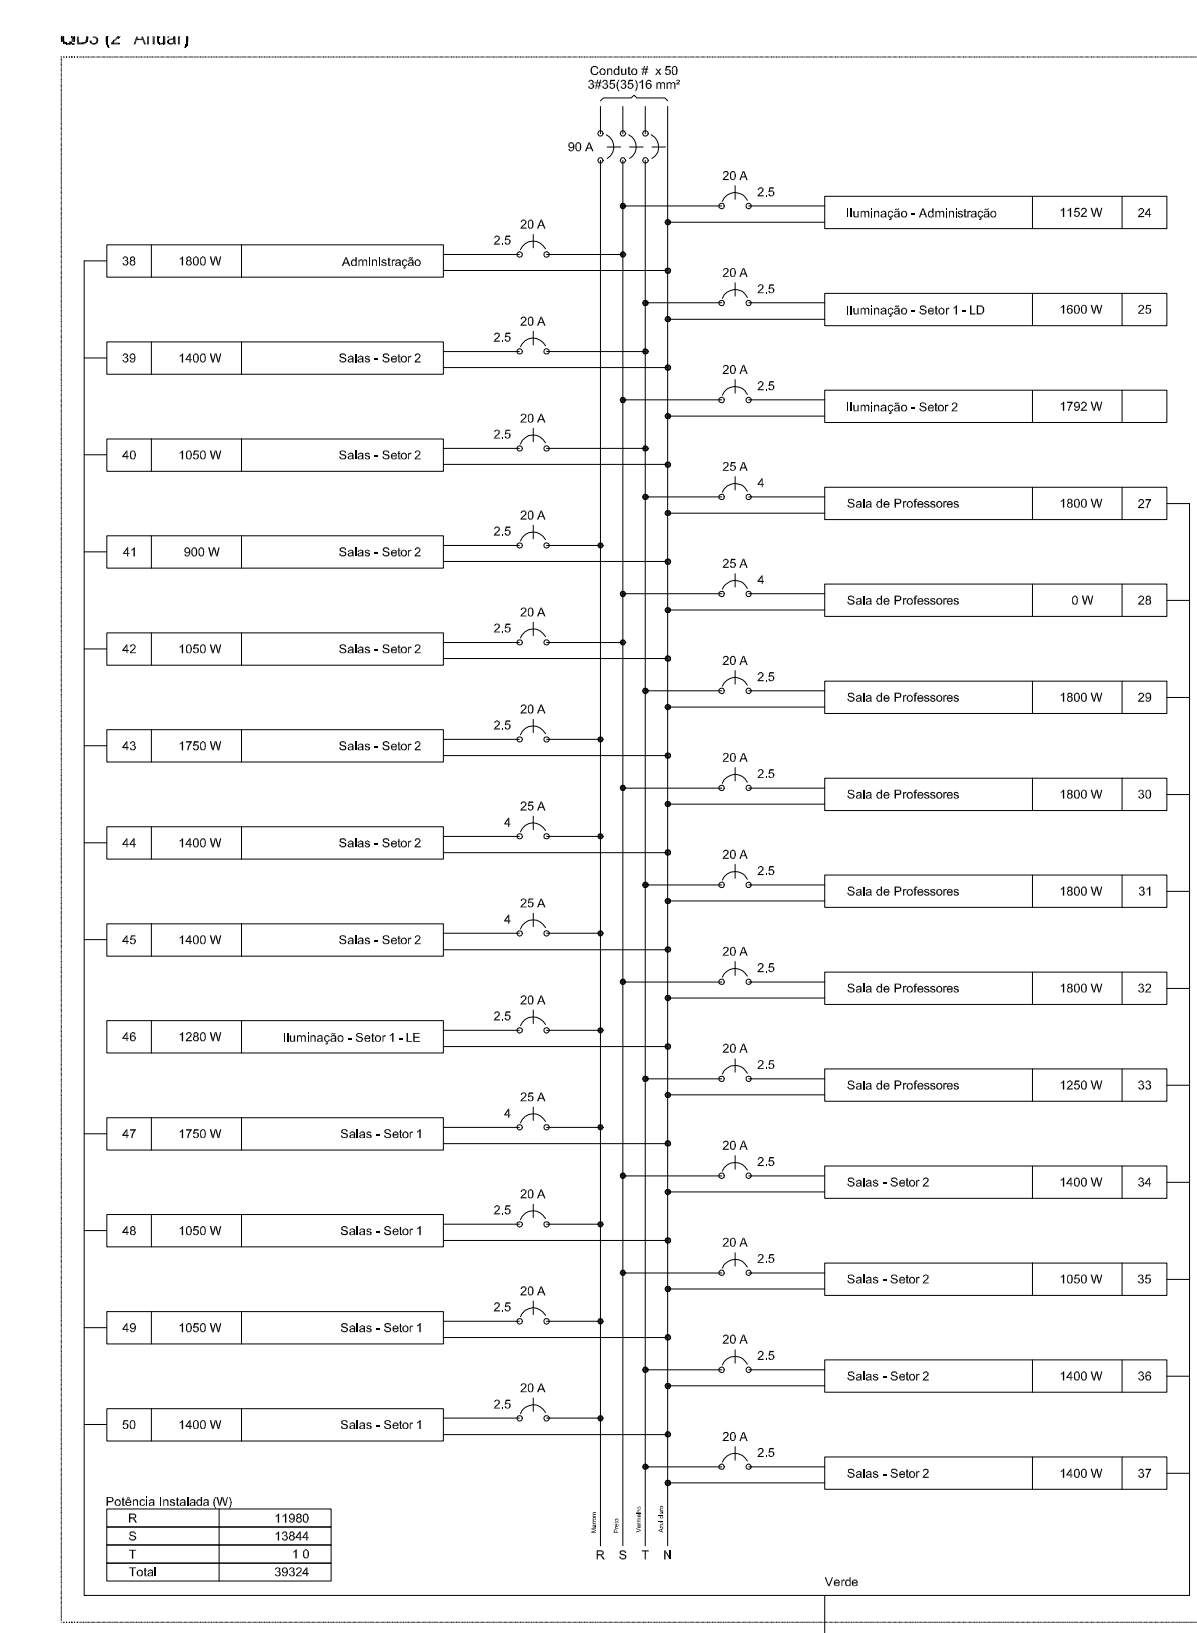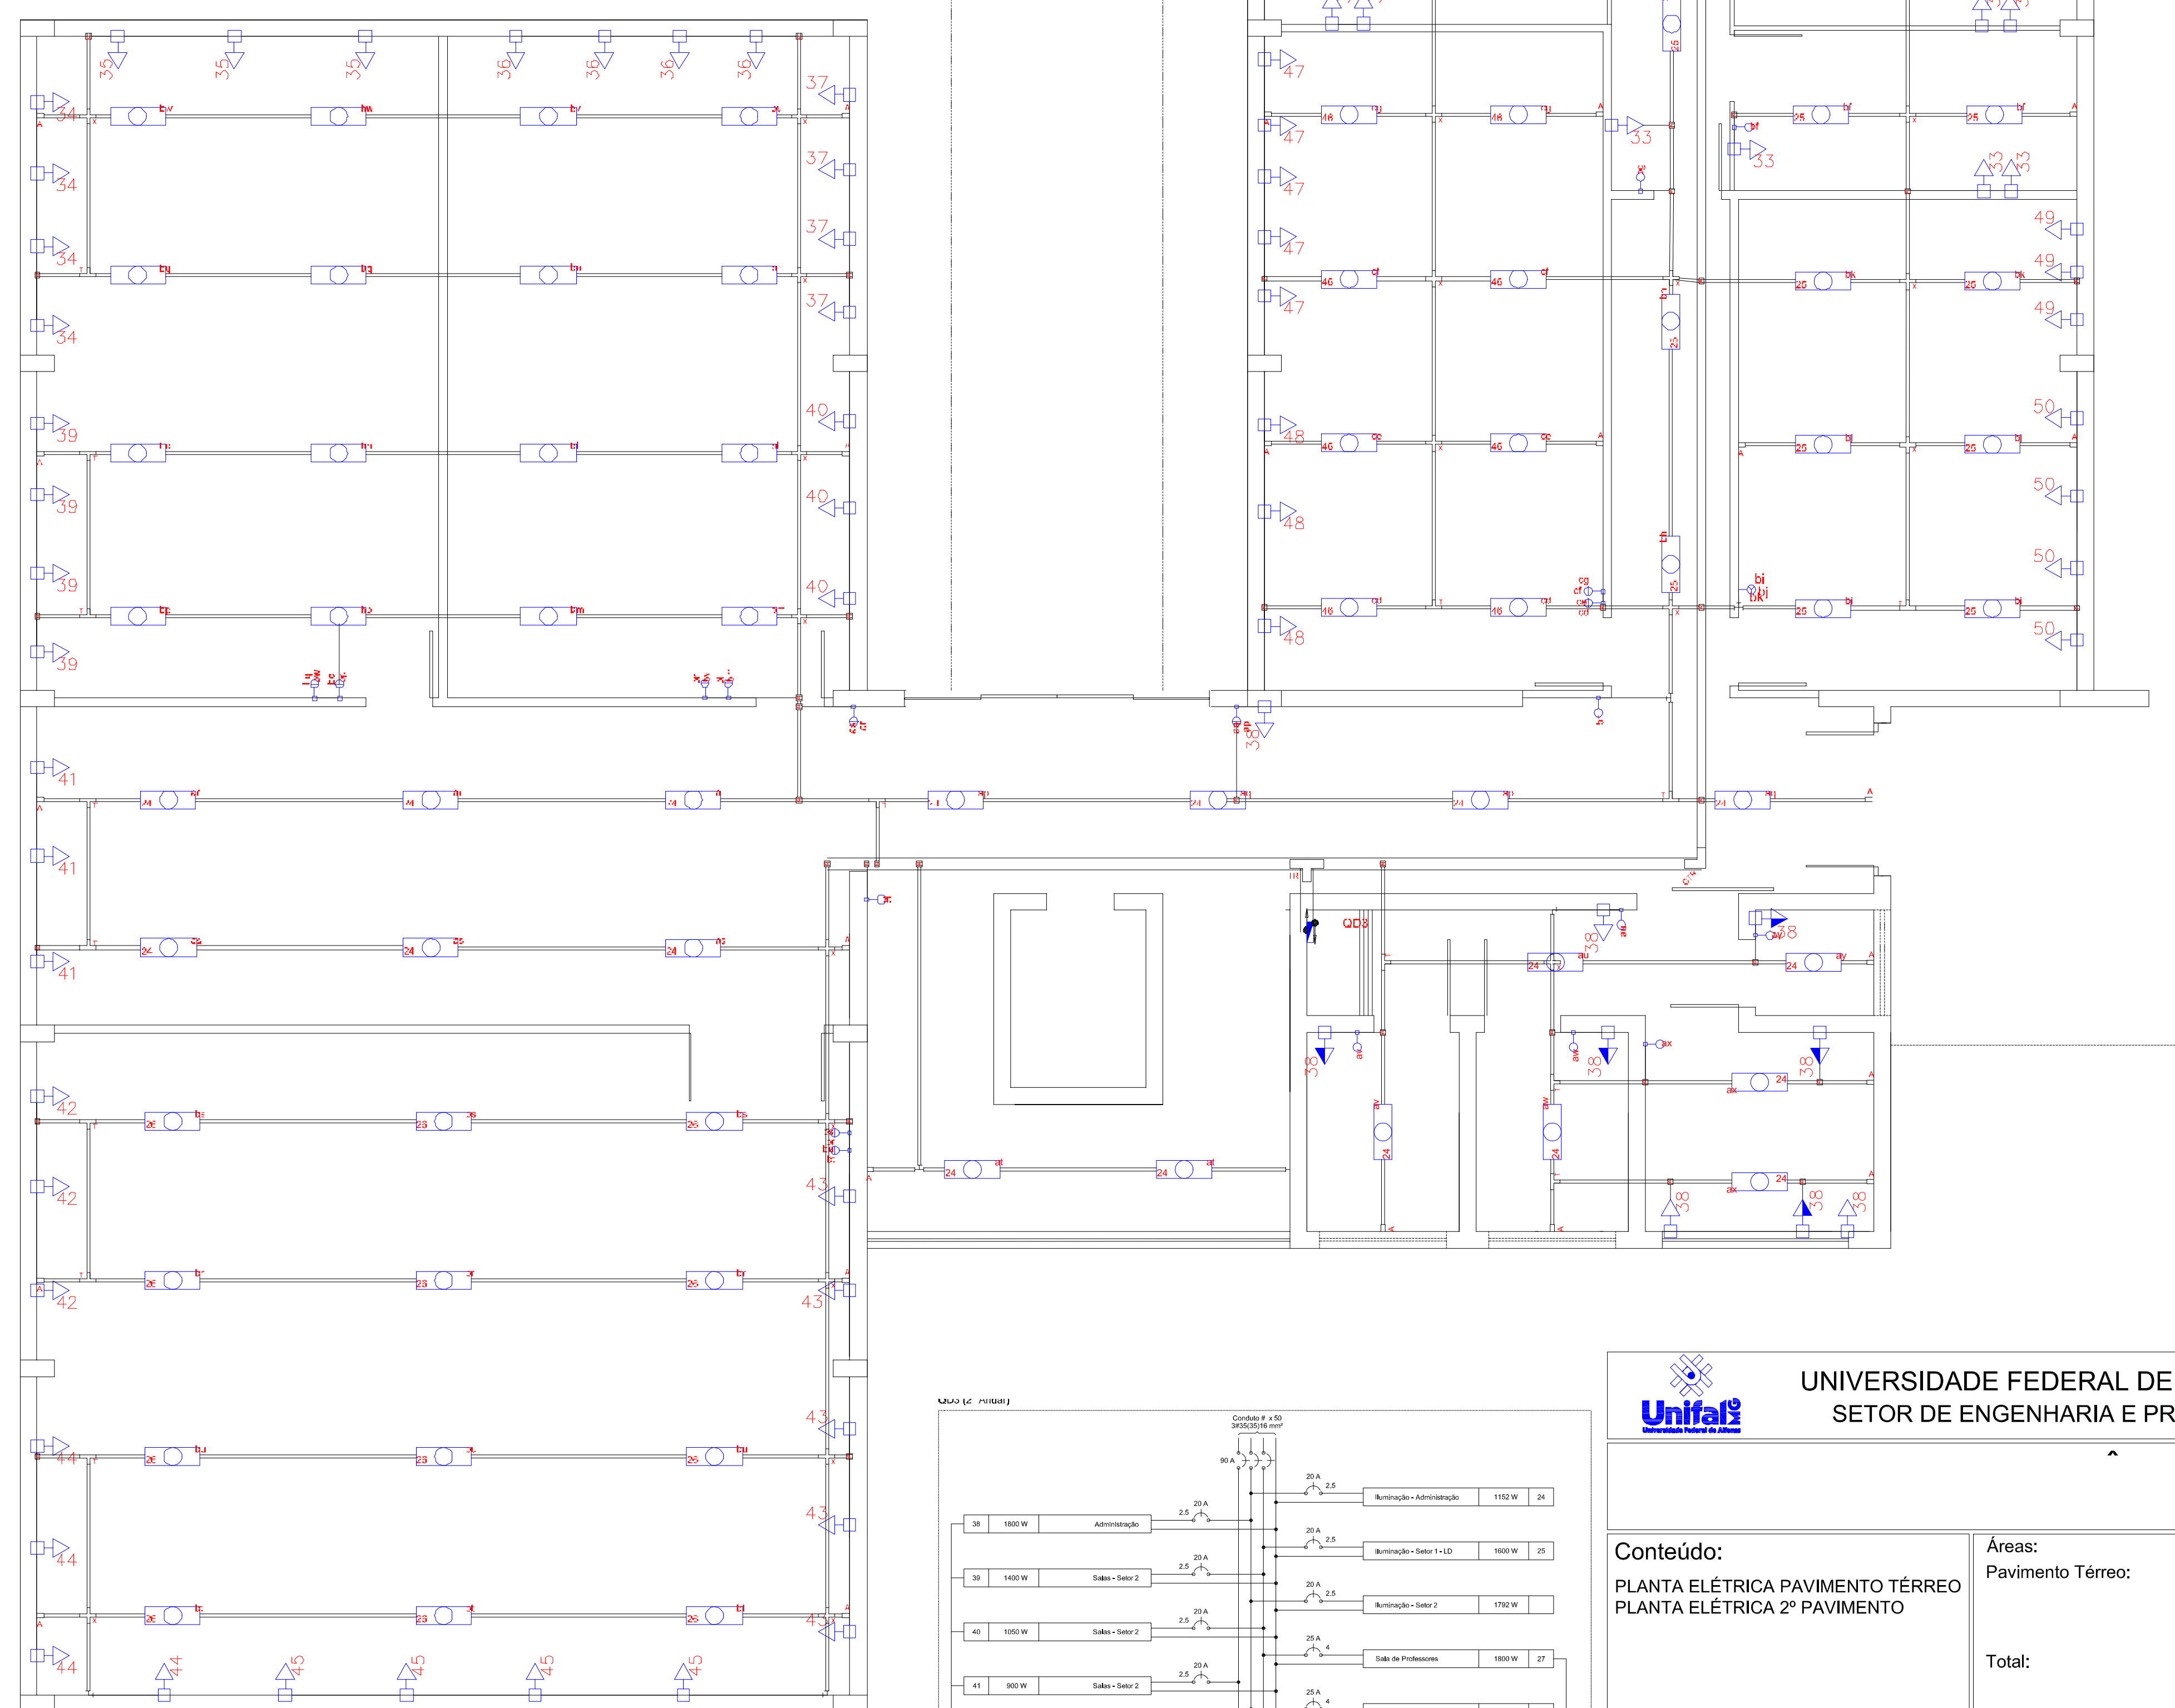

 UNIVERSIDADE FEDERAL DE ALFENAS SETOR DE ENGENHARIA E PROJETOS			
Conteúdo: PLANTA ELÉTRICA PAVIMENTO TÉRREO PLANTA ELÉTRICA 2º PAVIMENTO		Áreas: Pavimento Térreo: Total: Terreno: .000,00 m2	
Prefeitura:		Proprietário: UNIVERSIDADE FEDERAL DE ALFENAS - UNIFAL-MS CNPJ: 17879509/000115	
INSS:		Responsável Técnico: CHARLES GUIMARAES LOPES ENGENHEIRO ELETRICISTA - CREA MG159.588/D	
CREA:		Endereço da Obra: AV. JOVINO FERNANDES SALES S/N - BAIRRO SANTA CLARA ALFENAS - MG	
DATA: ABRIL / 2013		ESCALA: INDICADA	

Legenda - Indicações

Tomada uso geral 2P+T
- Indicação de Circuito

Interruptor simples - 1 tecla a 1,20m do piso
- Circuito Interruptor


Interruptor simples - 2 teclas a 1,20m do piso
- Circuito Interruptor 1
- Circuito Interruptor 2

Luminária p/ lâmp. fluor. tubular - sobrepor
Circuito elétrico - 8 - Circuito interruptor




Legenda

- Acoplamento para perfilado 38x38mm
- Caixa ZB Padrão CEMIG
- Cotovelo reto 90°
- Entrada de serviço
- Interruptor simples - 1 tecla a 1,20m do piso
- Interruptor simples - 2 teclas a 1,20m do piso
- Junção "T" para perfilado 38x38mm
- Junção "X" para perfilado 38x38mm
- Luminária p/ lâmp. fluor. tubular - sobrepor
- Quadro de distribuição - sobrepor a 1,50m do piso
- Saída Horizontal de Perfilado para Eletroduto
- Saída Lateral Dupla
- Saída Lateral para Eletroduto
- T horizontal 90° - x50mm
- Terminal - x50mm
- Tomada uso geral 2P+T

TERCEIRO ANDAR

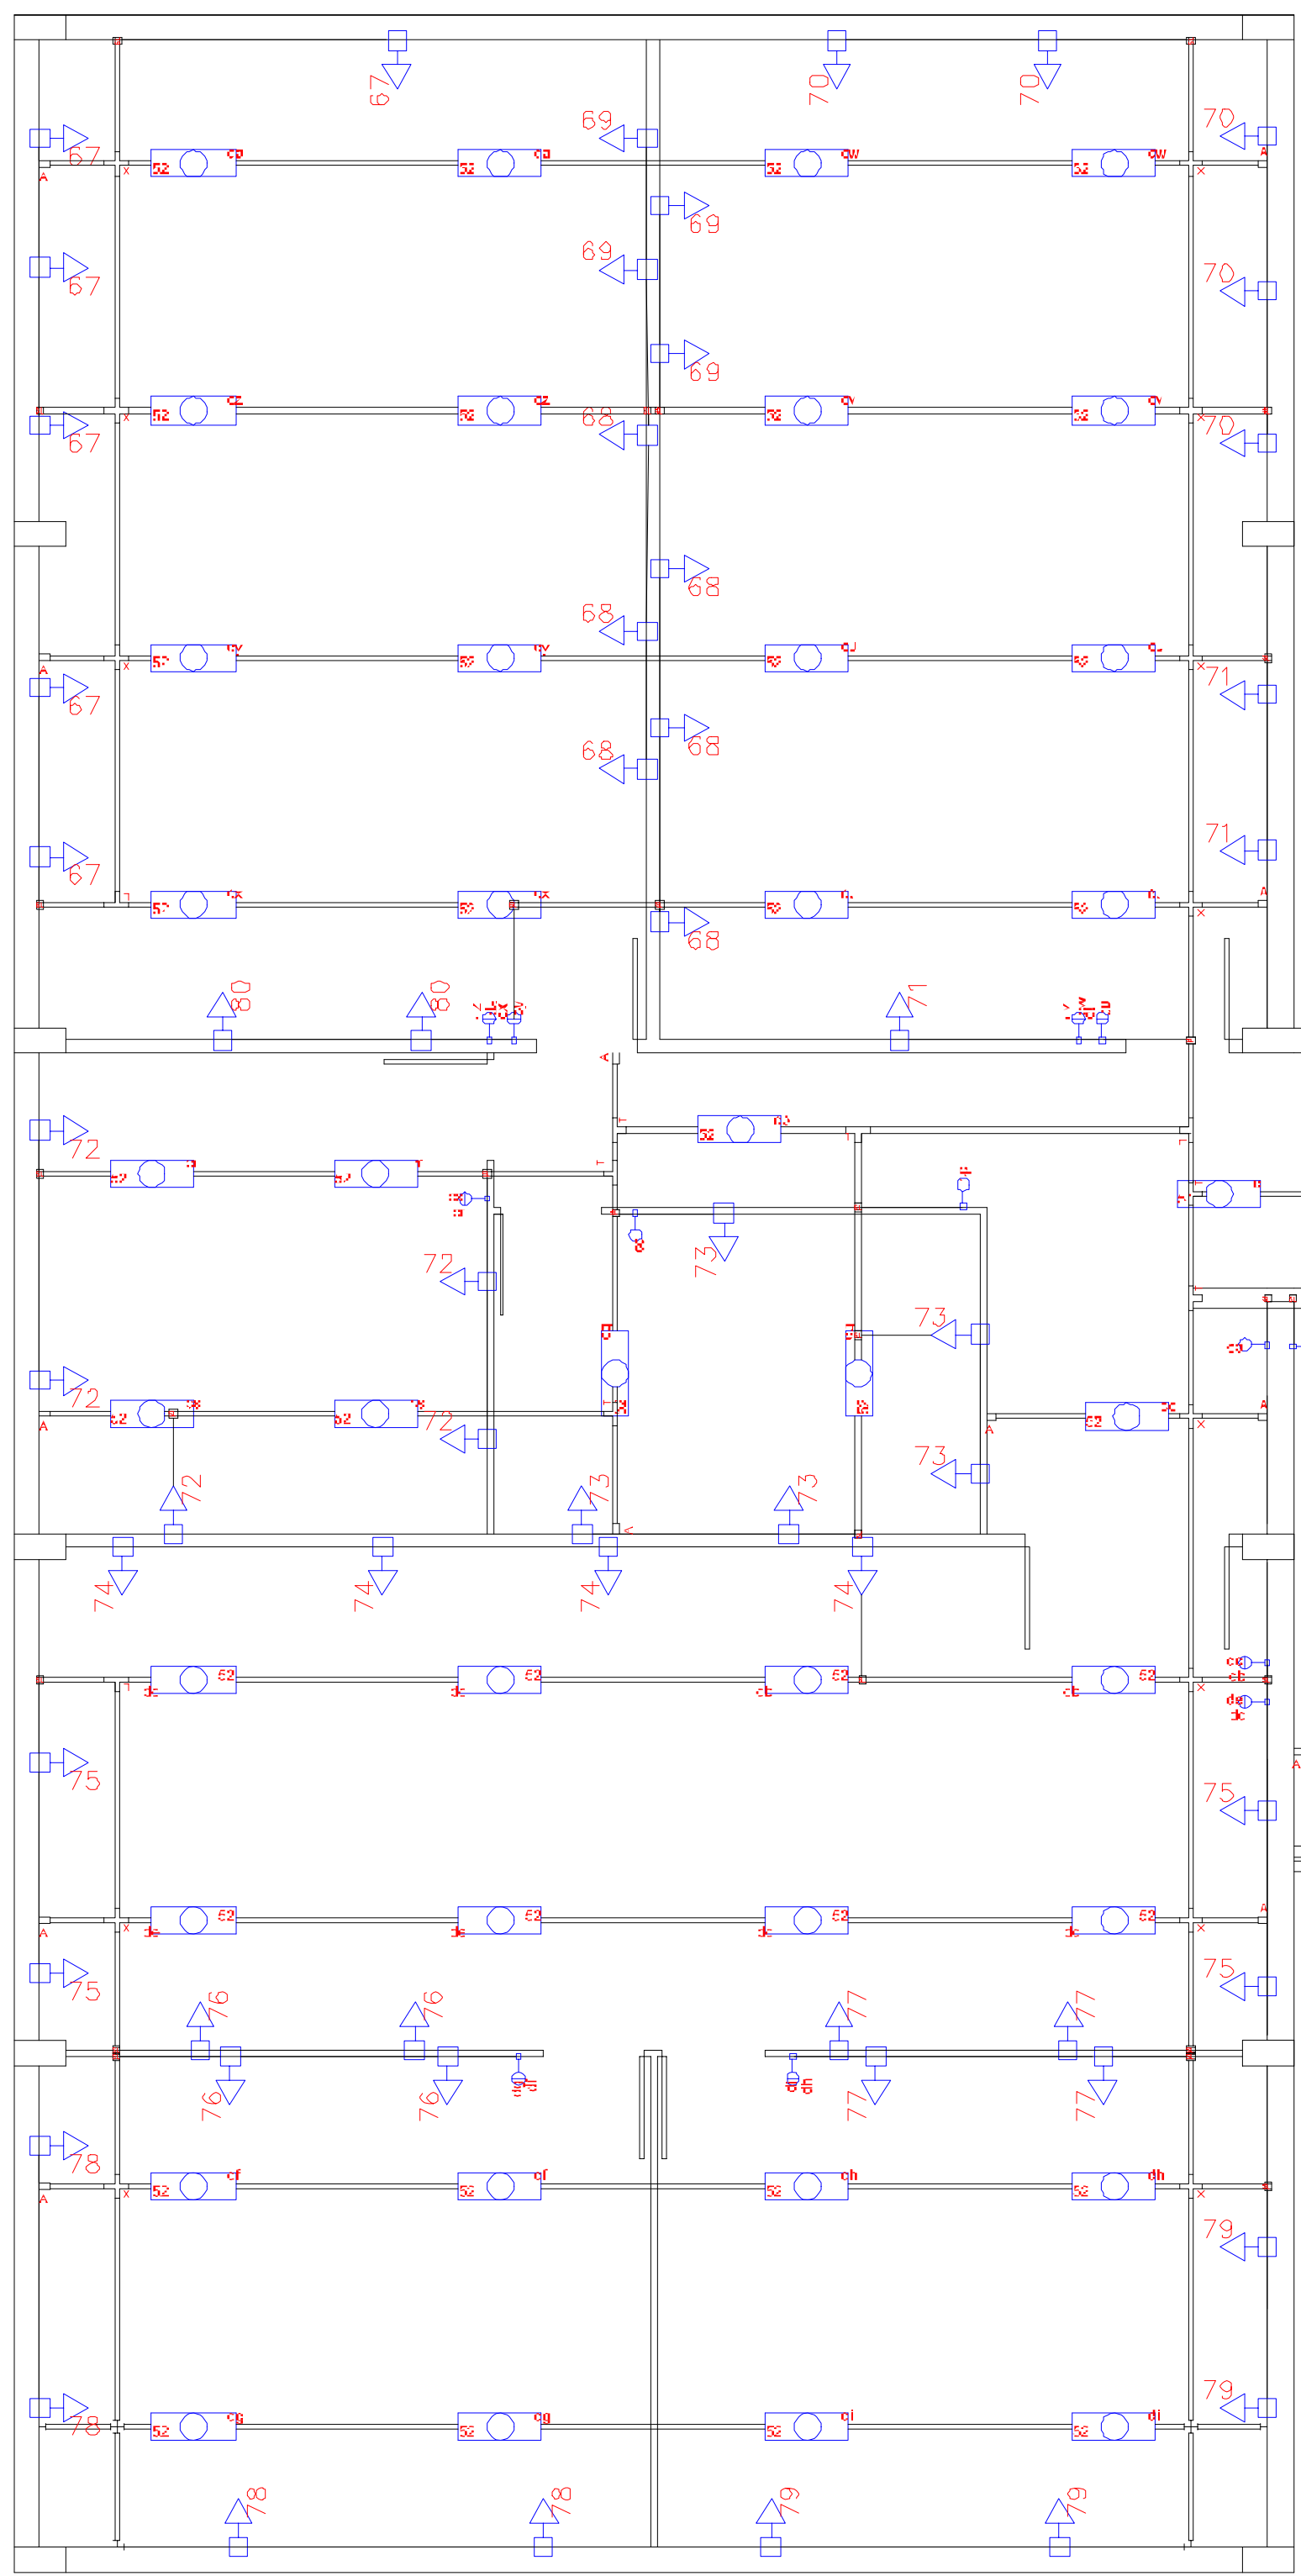


CASA DE MAQUINAS

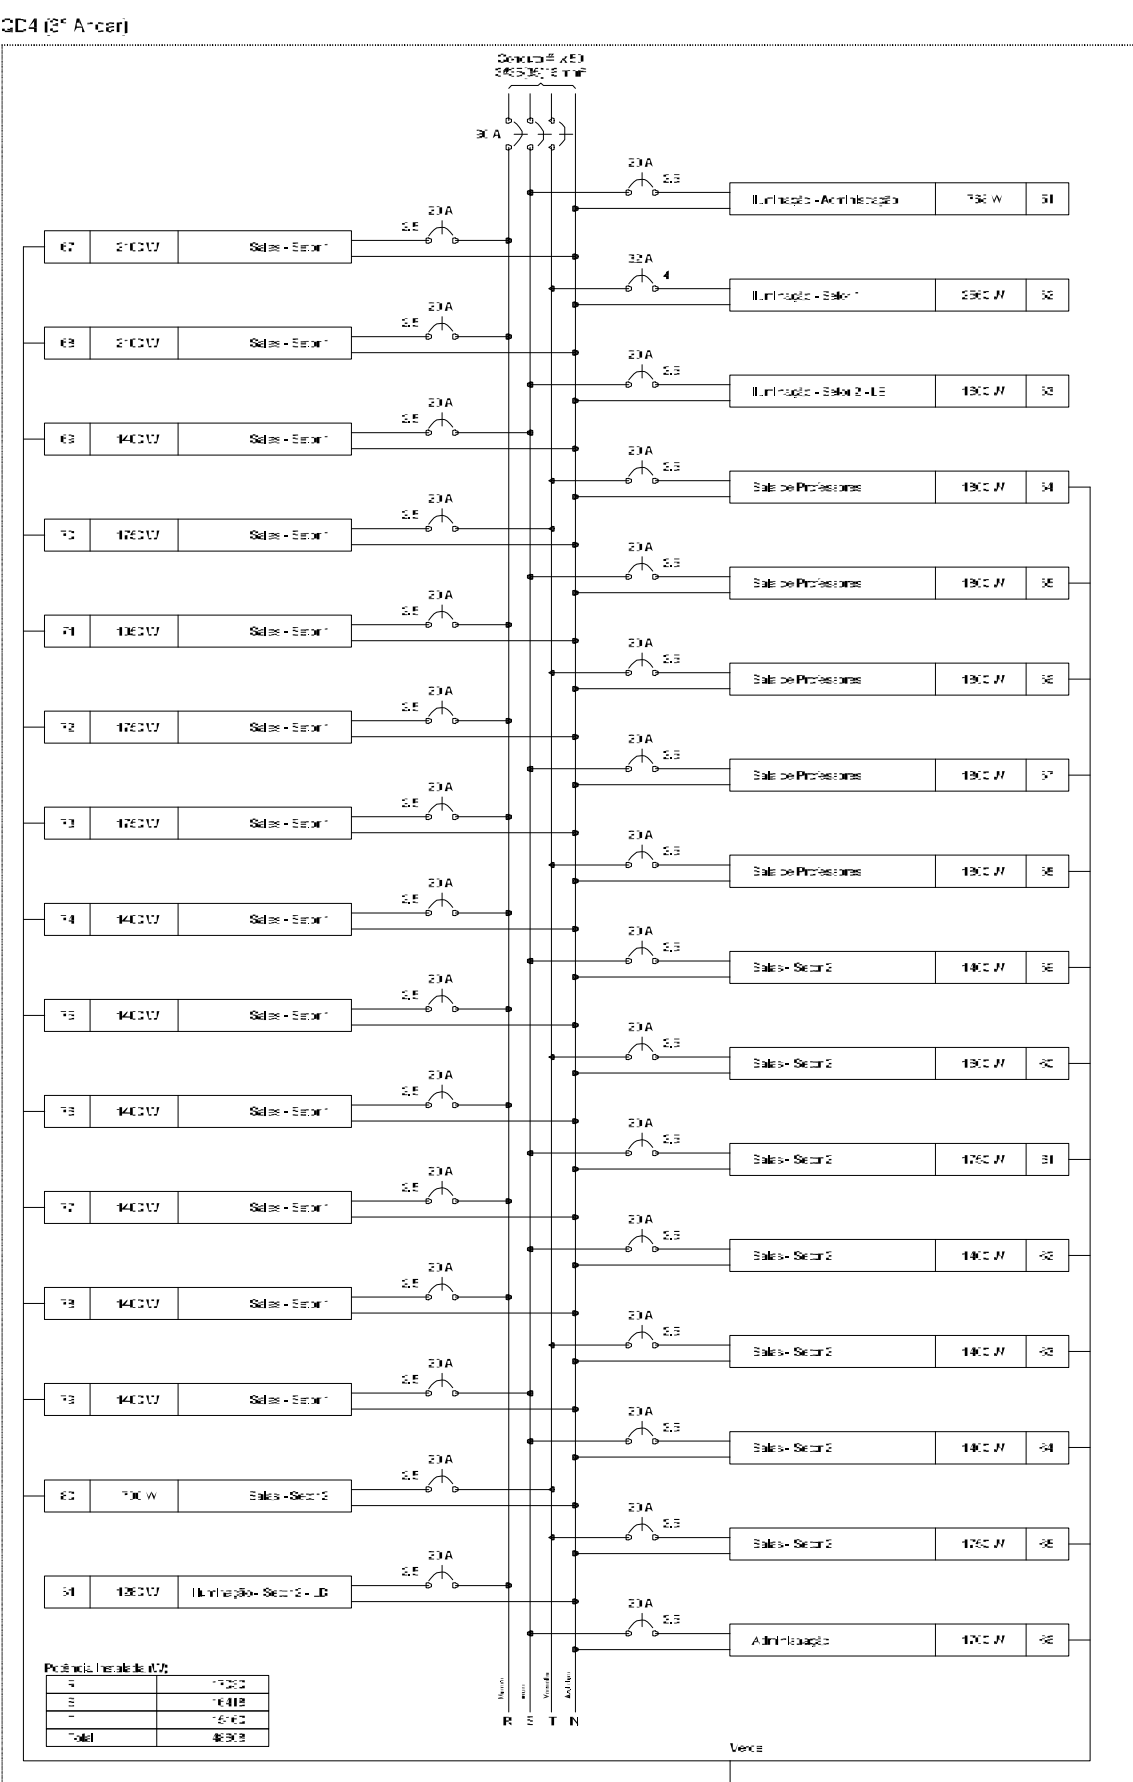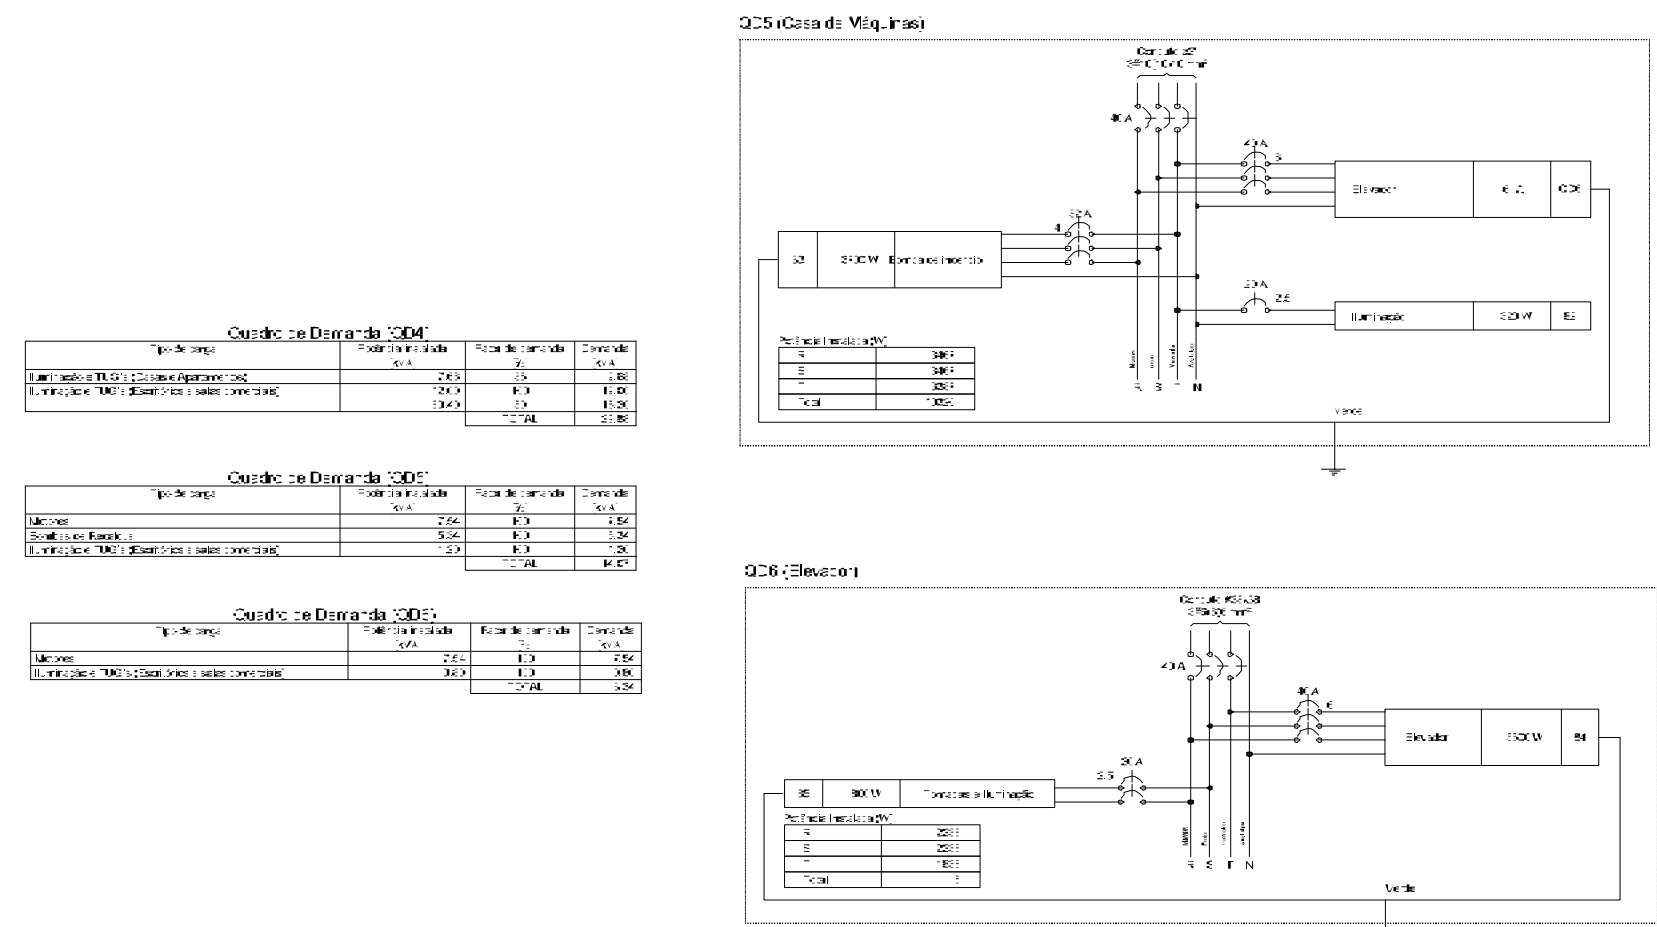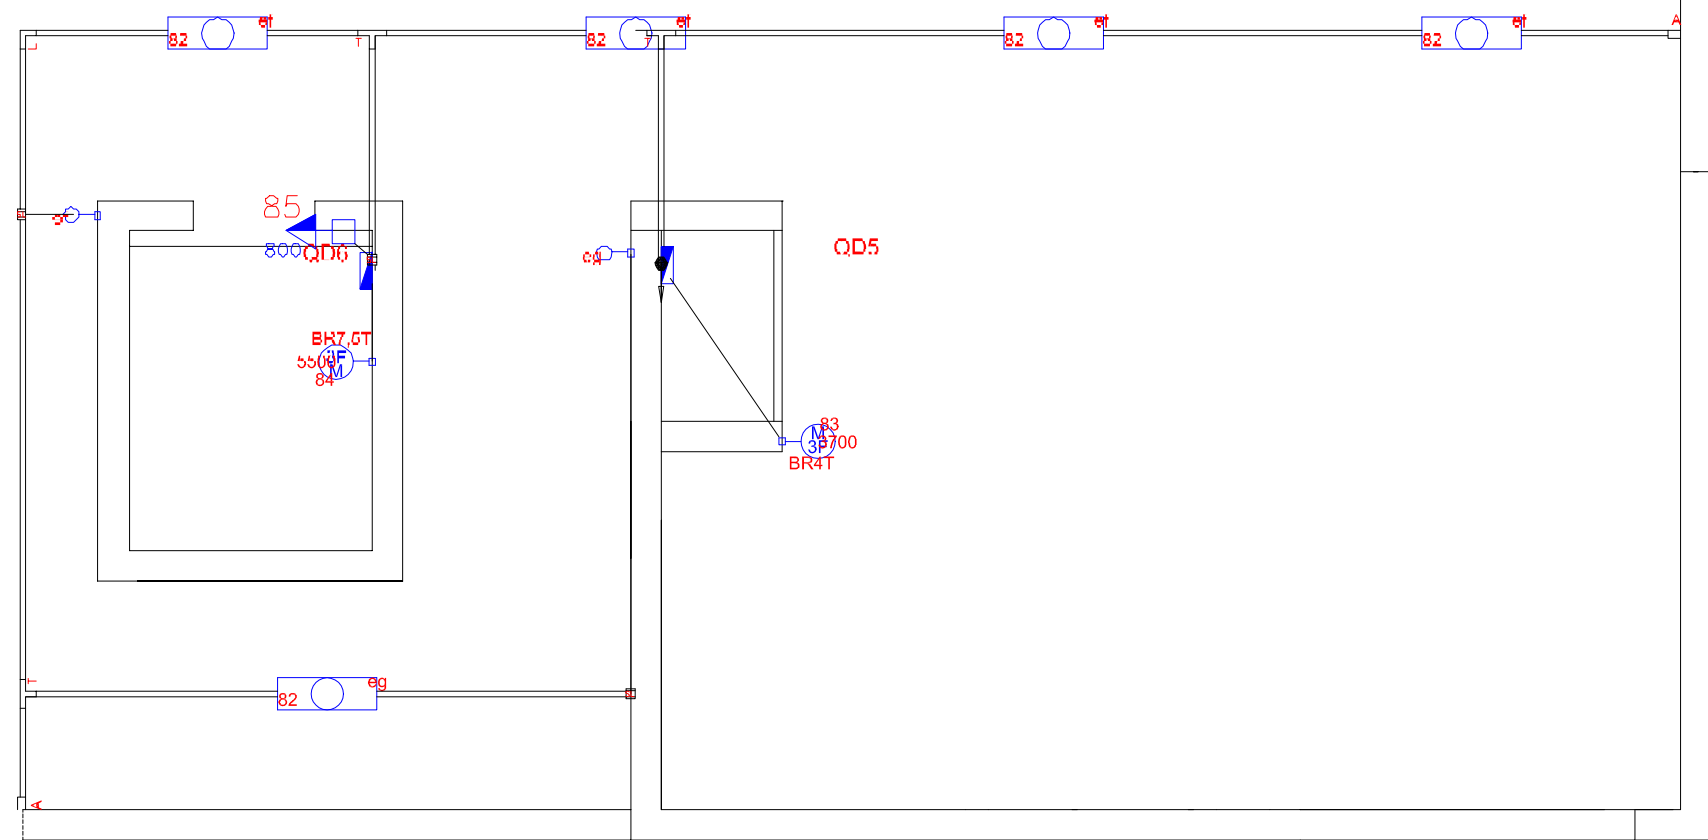


 UNIVERSIDADE FEDERAL DE ALFENAS SETOR DE ENGENHARIA E PROJETOS		
Conteúdo: PLANTA ELÉTRICA DO 3º PAVIMENTO PLANTA ELÉTRICA DA CASA DE MAQUINAS	Áreas: Pavimento Térreo: Total: Terreno: .000,00 m2	
Prefeitura:	Proprietário: UNIVERSIDADE FEDERAL DE ALFENAS - UNIFAL-MG CNPJ: 1787889/000115	
INSS:	Responsável Técnico: CHARLES GUIMARÃES LOPES ENGENHEIRO ELETRICISTA - CREA MG158.588/D	
CREA:	Endereço da Obra: AV. JOVINO FERNANDES SALES S/N - BARRIO SANTA CLARA ALFENAS - MG	
PRANCHA 2/2		
DATA: ABRIL 2013	ESCALA: INDICADA	CIDADE: ALFENAS - MG

FISIOTERAPIA V1
ANDAR TÉRREO

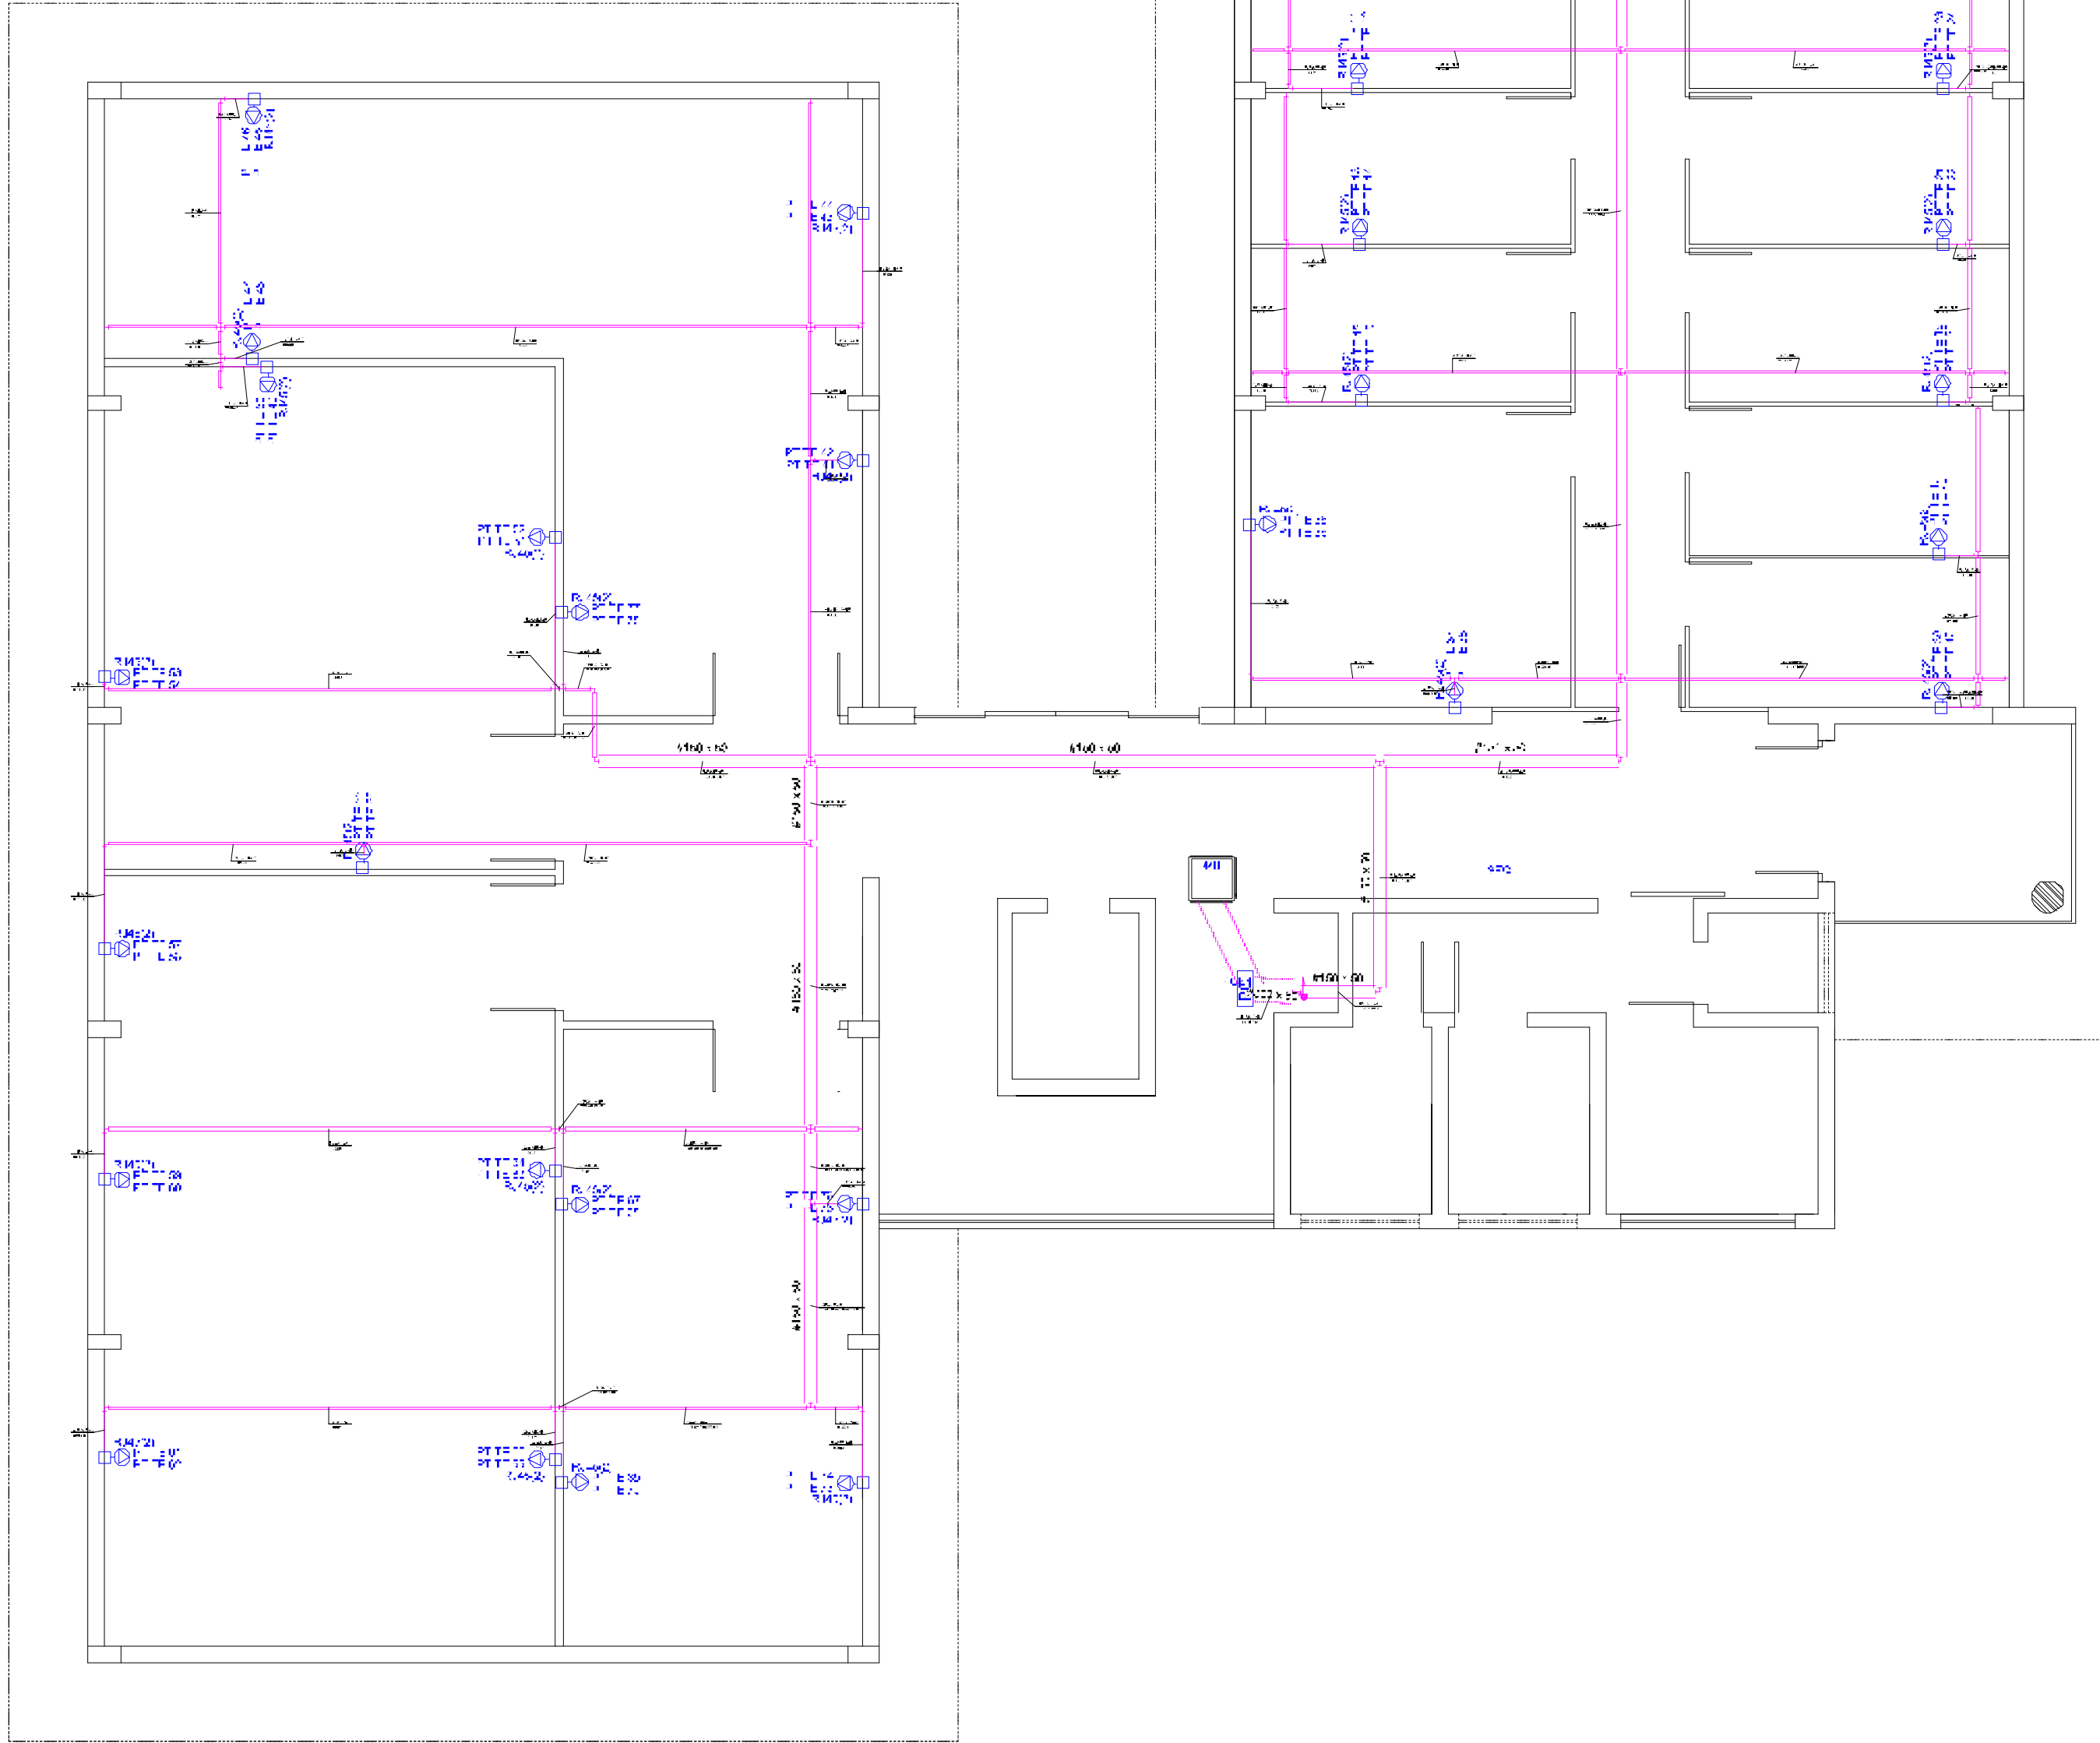

SEGUNDO ANDAR

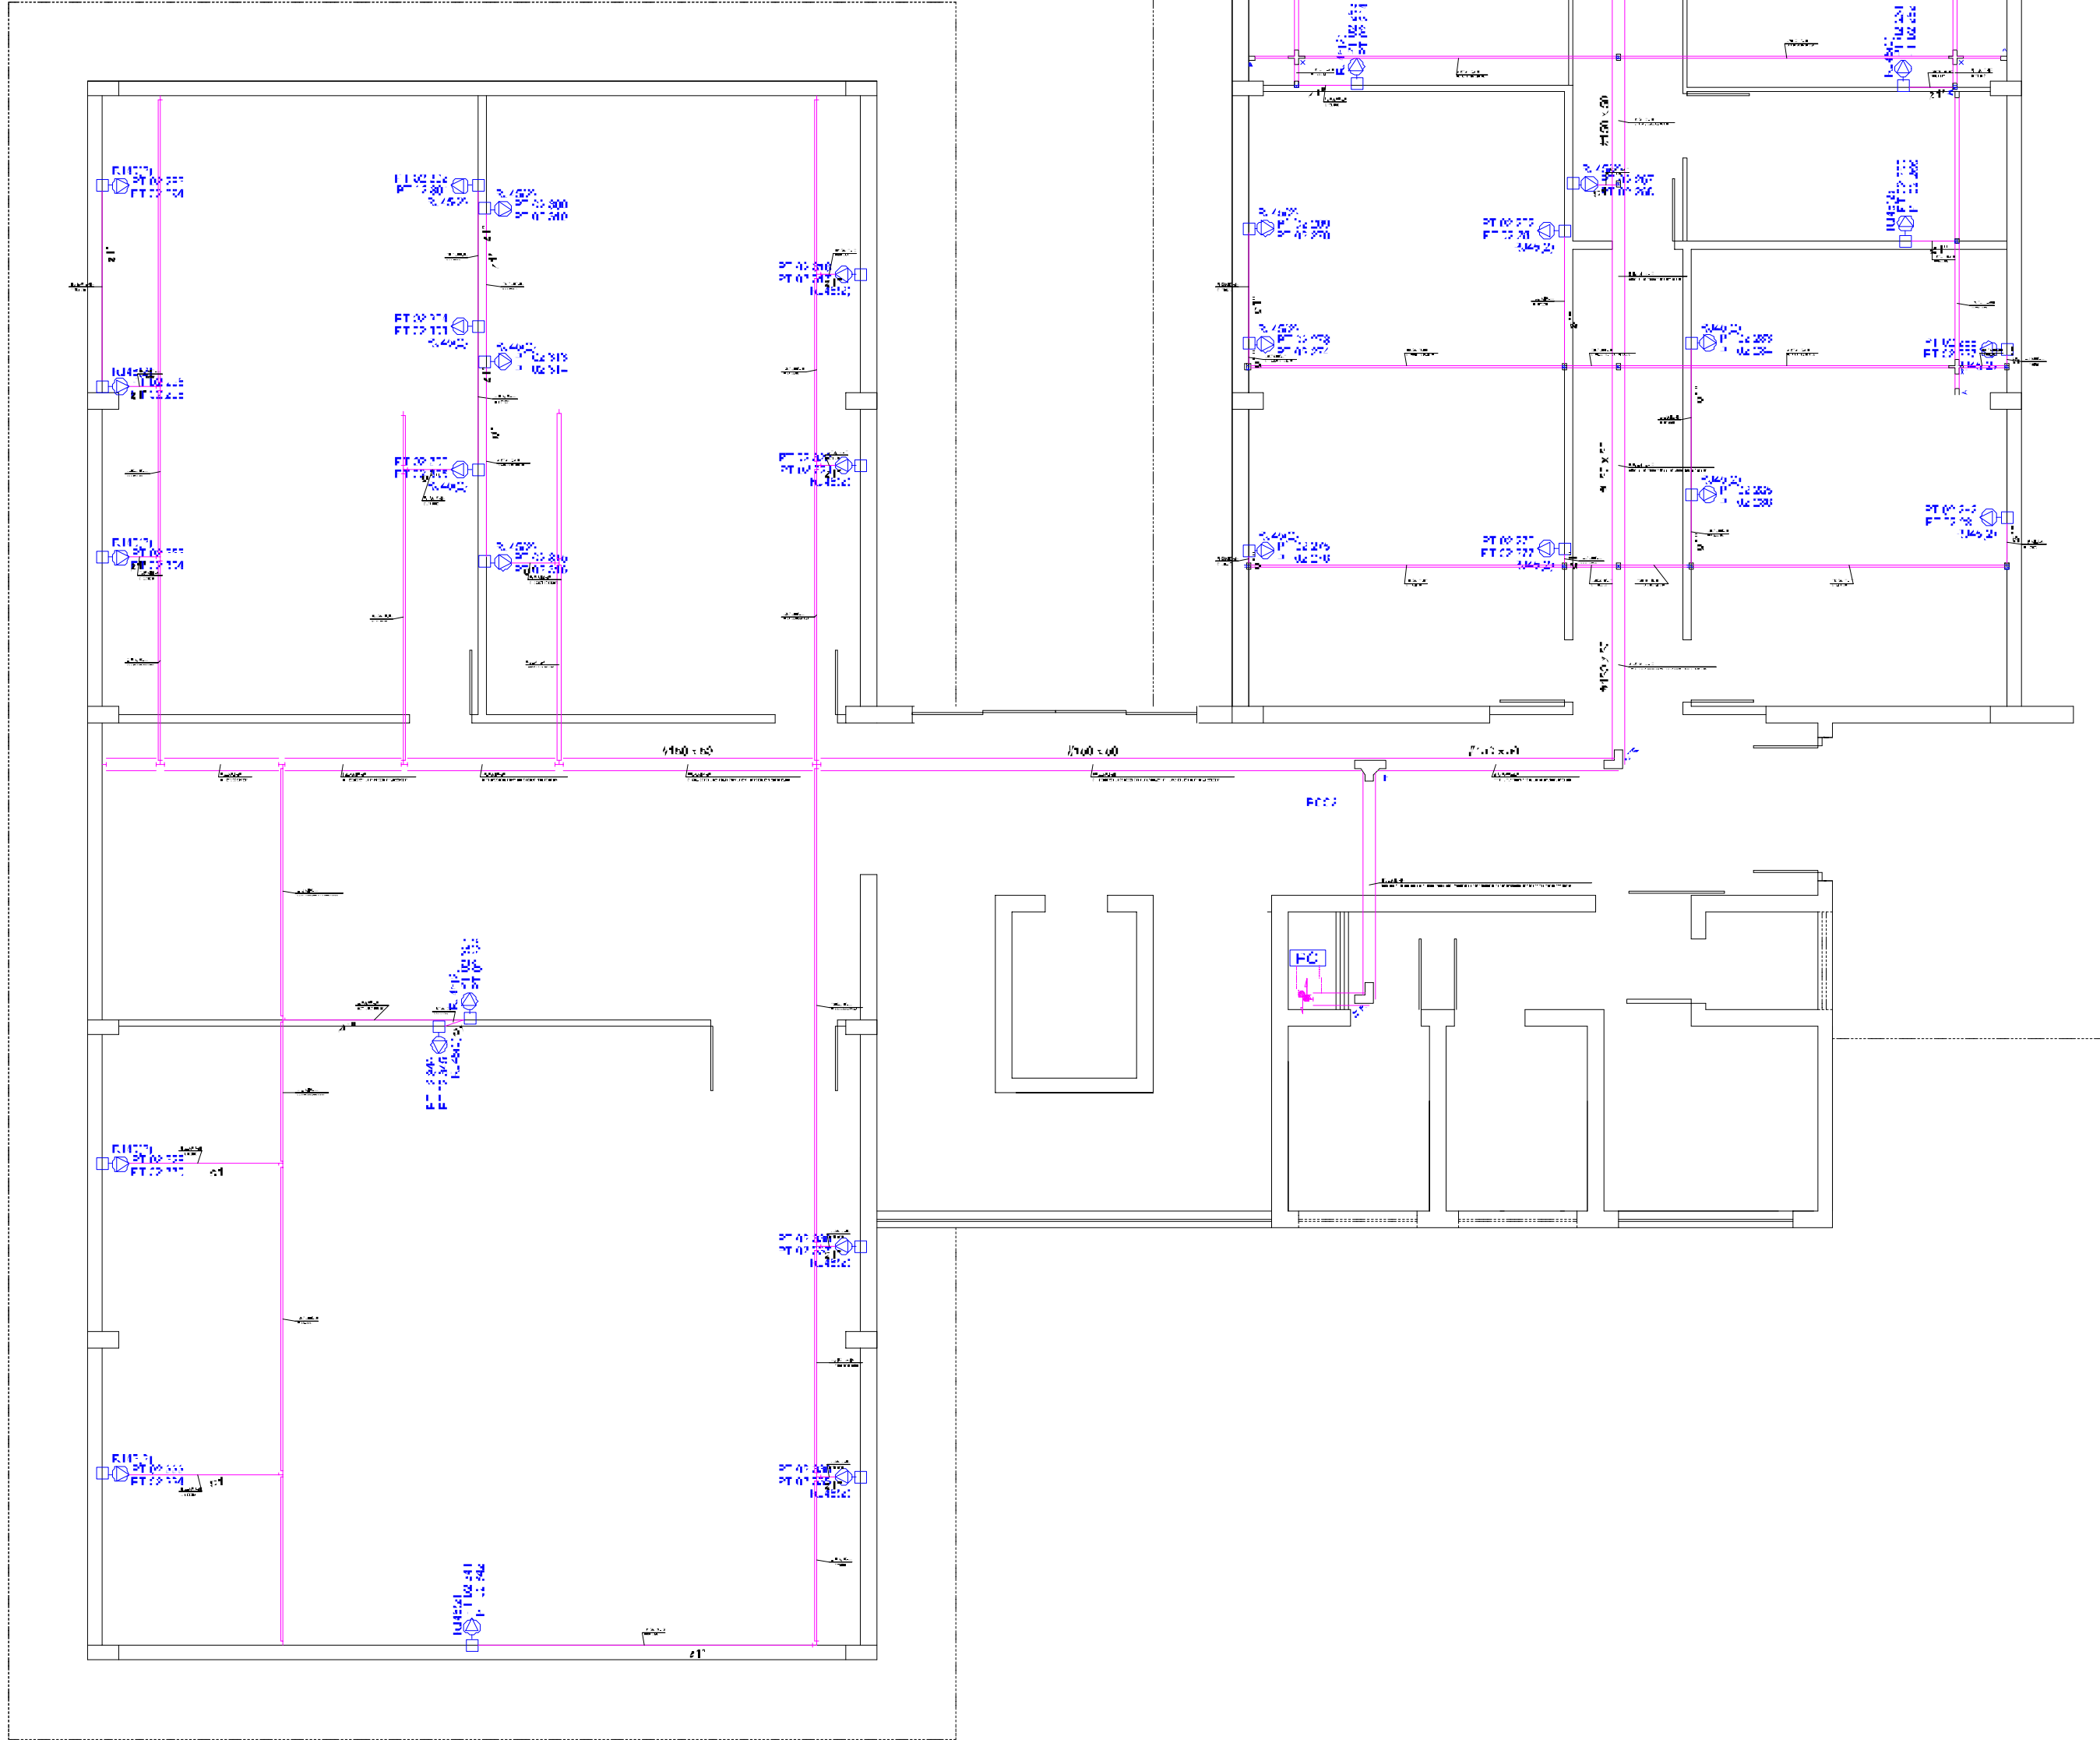

Legenda

Acoplamento para perfilado 38x38mm

Cotovelo 90°

Junção "T" para perfilado 38x38mm

Saida Horizontal do Perfilado para Uti/rodulo


Saida Lateral Uti/ro

T horizontal 90° - x50mm

Terminal - x50mm

Condulete c/ 2x RJ45 - Categoria 6

COMPUTAÇÃO V3
TERCEIRO ANDAR

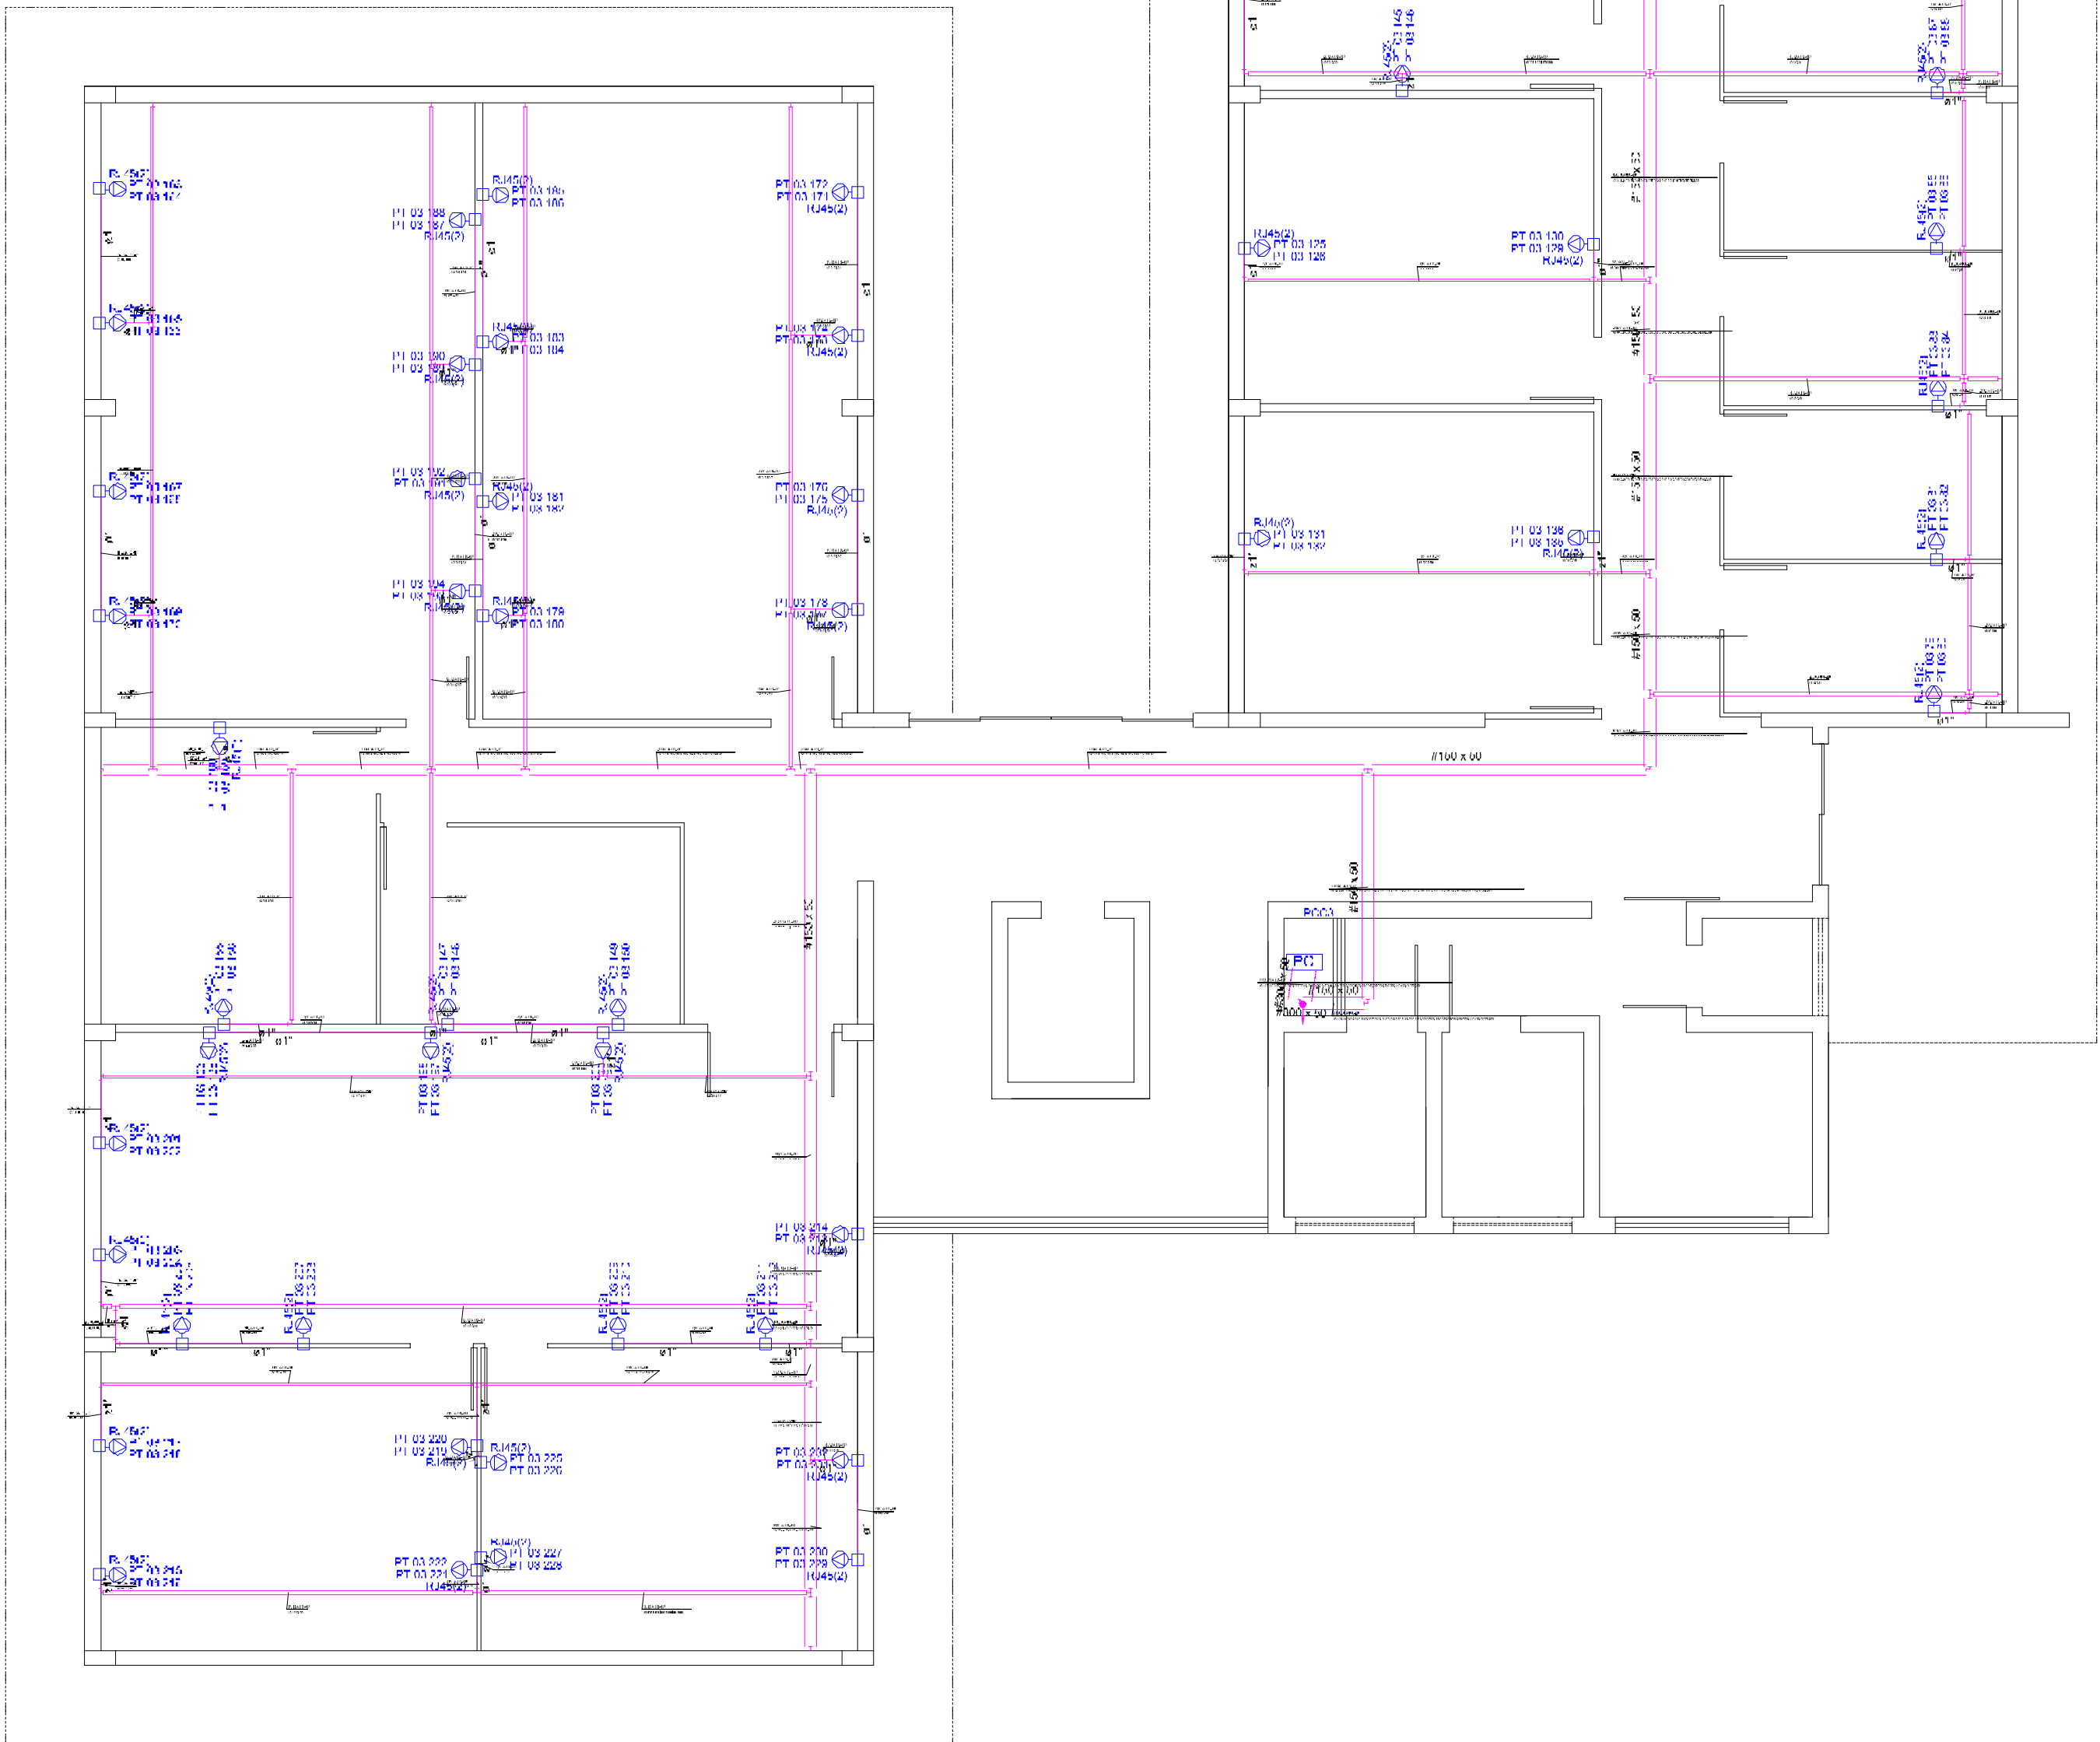

UNIVERSIDADE FEDERAL DE ALFENAS SETOR DE ENGENHARIA E PROJETOS	
Conteúdo: PLANTA LÓGICA PAVIMENTO TÉRREO PLANTA LÓGICA 2º PAVIMENTO PLANTA LÓGICA 3º PAVIMENTO	
Áreas: Pavimento Térreo: Total:	
Terreno: .000,00 m2	
Prefeitura:	Proprietário: UNIVERSIDADE FEDERAL DE ALFENAS - UNIFAL-AL CNPJ: 17979888/000115
INSS:	Responsável Técnico: CHARLES GUIMARÃES LOPES ENGENHEIRO ELETRICISTA - CREA MG159.889/0
CREA:	Endereço da Obra: AV. JOVINO FERNANDES SALES S/N - BARRIO SANTA CLARA ALFENAS - MG
PRANCHA 1/1	
DATA: ABRIL / 2013	ESCALA: INDICADA
CIDADE: ALFENAS - MG	