

QUADRO DE MATERIAIS	
PISOS	
1	CERÂMICA EXTRA 40x40cm PEIS
2	CONTRAPISO REGULARIZADO E ACABADO (PRONTO PARA RECEBER PISO DE PEDRA LUMINÁRIA EM 20m POSTERIOREMENTE)
3	CONTRAPISO REGULARIZADO E ACABADO (PRONTO PARA RECEBER PISO GRANITO CINZA COLUMBA EM 20m POSTERIOREMENTE)
4	CONTRAPISO DE CONCRETO REGULARIZADO C/ ACABAMENTO REQUEIMADO
RODAPES	
1	CERÂMICA EXTRA IDEM PISO H=10cm (A SER INSTALADO POSTERIOREMENTE JUNTO COM O PISO POSTERIOREMENTE)
2	PEDRA LUMINÁRIA IDEM PISO H=10cm (A SER INSTALADO POSTERIOREMENTE JUNTO COM O PISO POSTERIOREMENTE)
3	GRANITO CINZA COLUMBA IDEM PISO H=10cm (A SER INSTALADO POSTERIOREMENTE JUNTO COM O PISO POSTERIOREMENTE)
PAREDES	
1	TINTA ACRILICA FOSCA COR BRANCA SOBRE GESSO PROJETADO
2	CERÂMICA EXTRA 20x20cm COR BRANCA PE4
3	VERNIZ FO A BASE DE RESINA ACRILICA SOBRE CONCRETO APARENTE
FORROS	
1	TINTA ACRILICA FOSCA COR BRANCA SOBRE GESSO PROJETADO
2	TINTA ACRILICA FOSCA COR BRANCA SOBRE PLACAS DE GESSO 60x60cm
3	VERNIZ FO A BASE DE RESINA ACRILICA SOBRE CONCRETO APARENTE

LEGENDA

OBSERVAÇÕES

Unifal
Universidade Federal de Alfenas

Pavimento Têrreo:	488,80 m2
1º Pavimento:	488,80 m2
2º Pavimento:	488,80 m2

Total: 1466,40 m²

Terreno:	200.000,00 m2
----------	---------------

UNIVERSIDADE FEDERAL DE ALFENAS – UNIFAL-MG
CNPJ: 17879859/000115

Responsável Técnico Proj. Arq.:

JOSÉ MÁRIO BARBOSA ALVES
ARQUITETO URBANISTA - CAU 101.043-3

Endereço da Obra:
COCCIA JOSÉ AURÉLIO VIEIRA Nº11.989


PRANCHA

1 / 3



CIDADE:


ALFENAS - MG

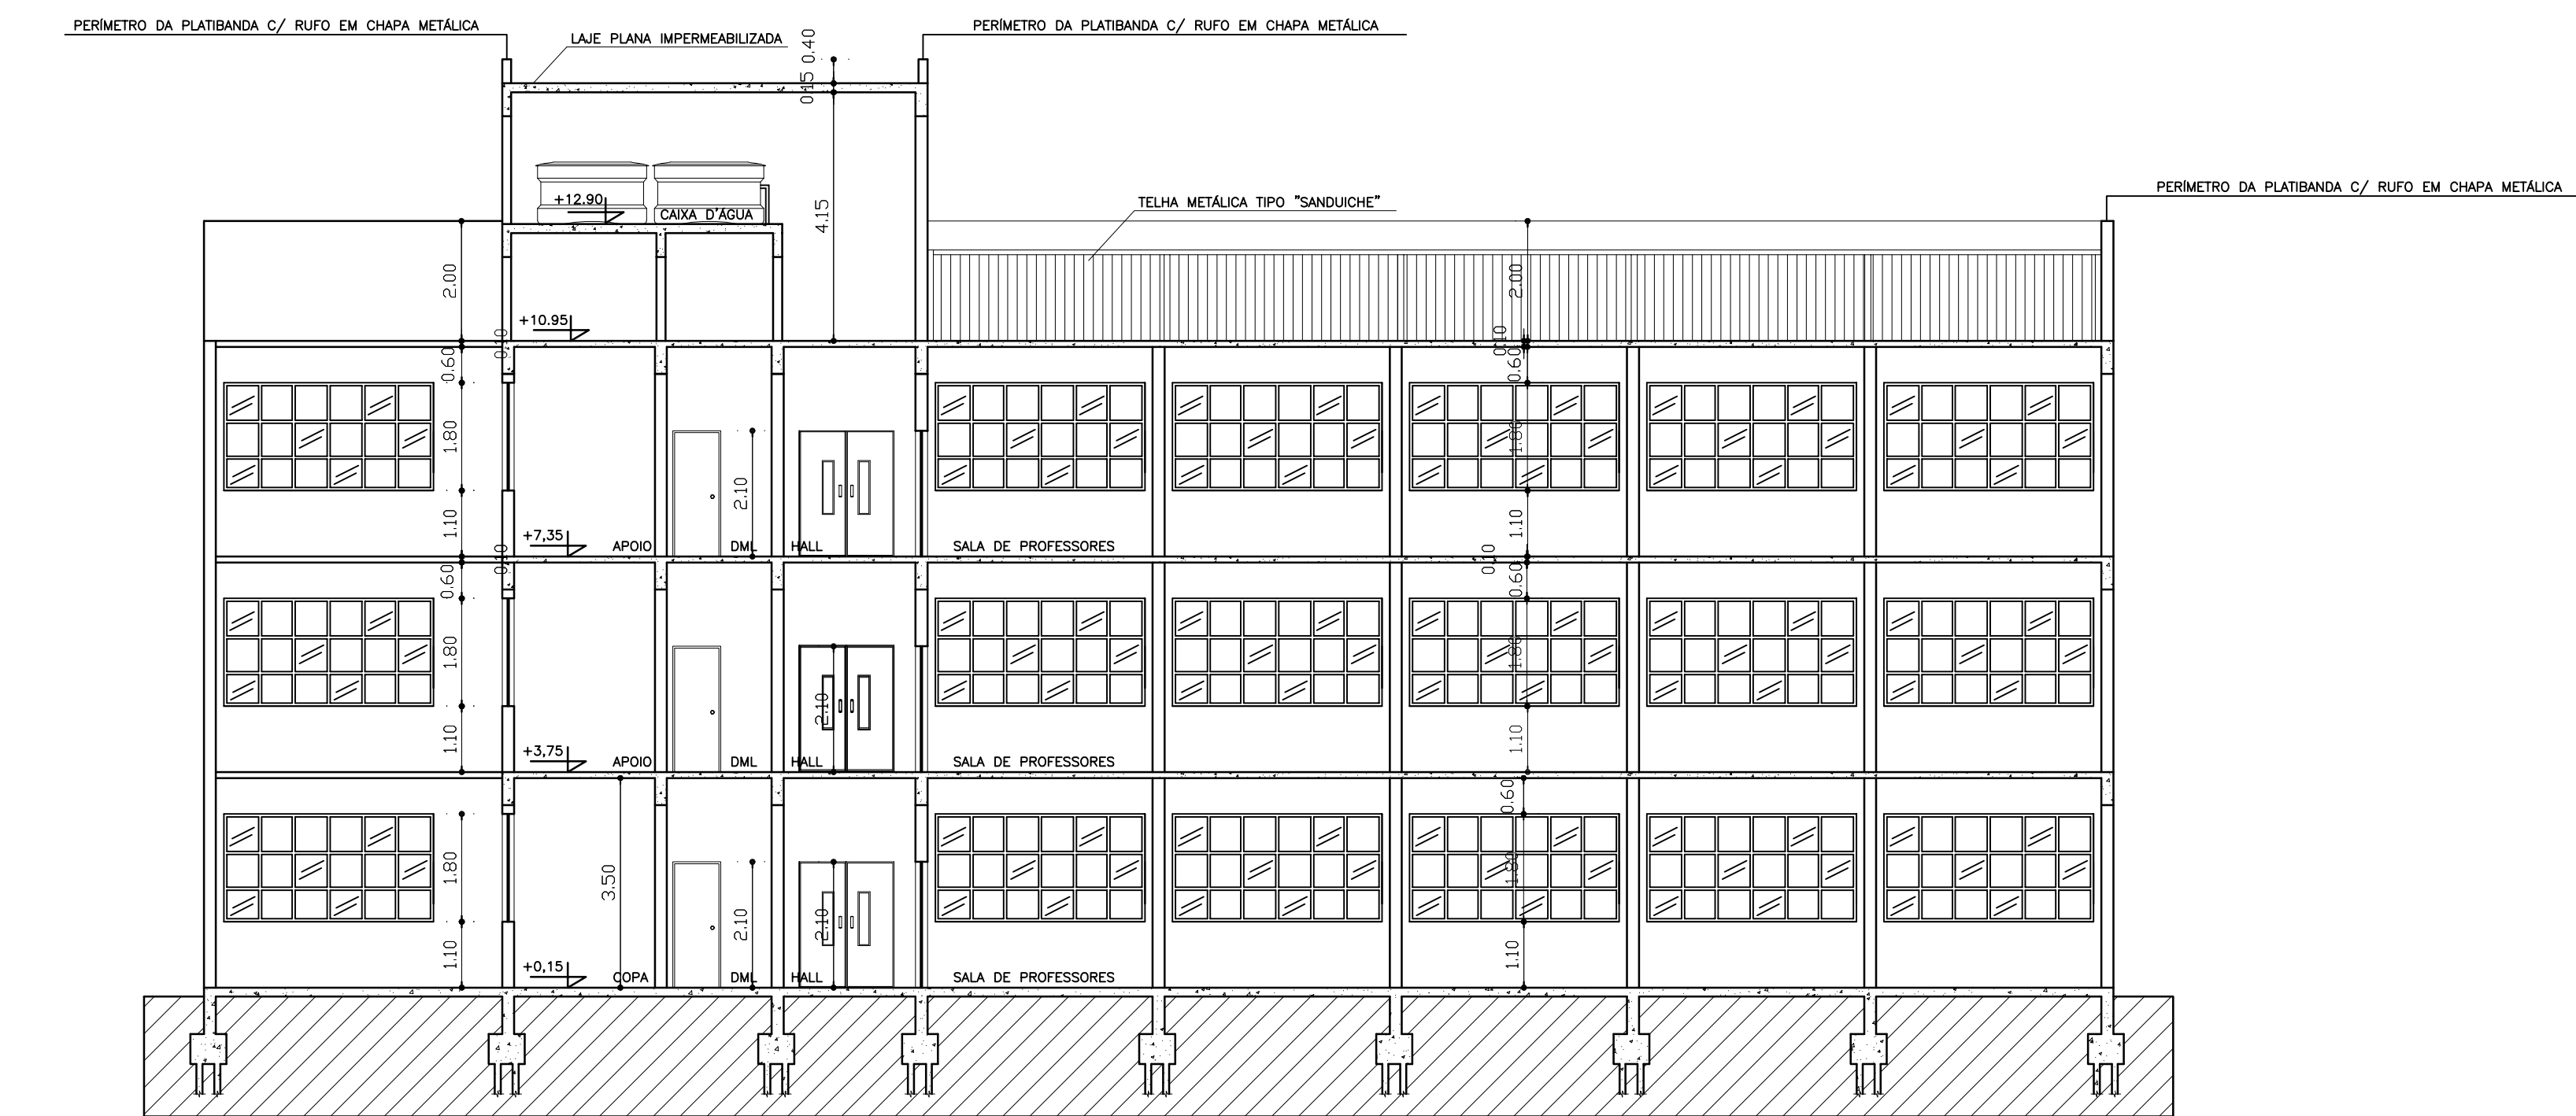




CORTE CC
ESCALA 1/100

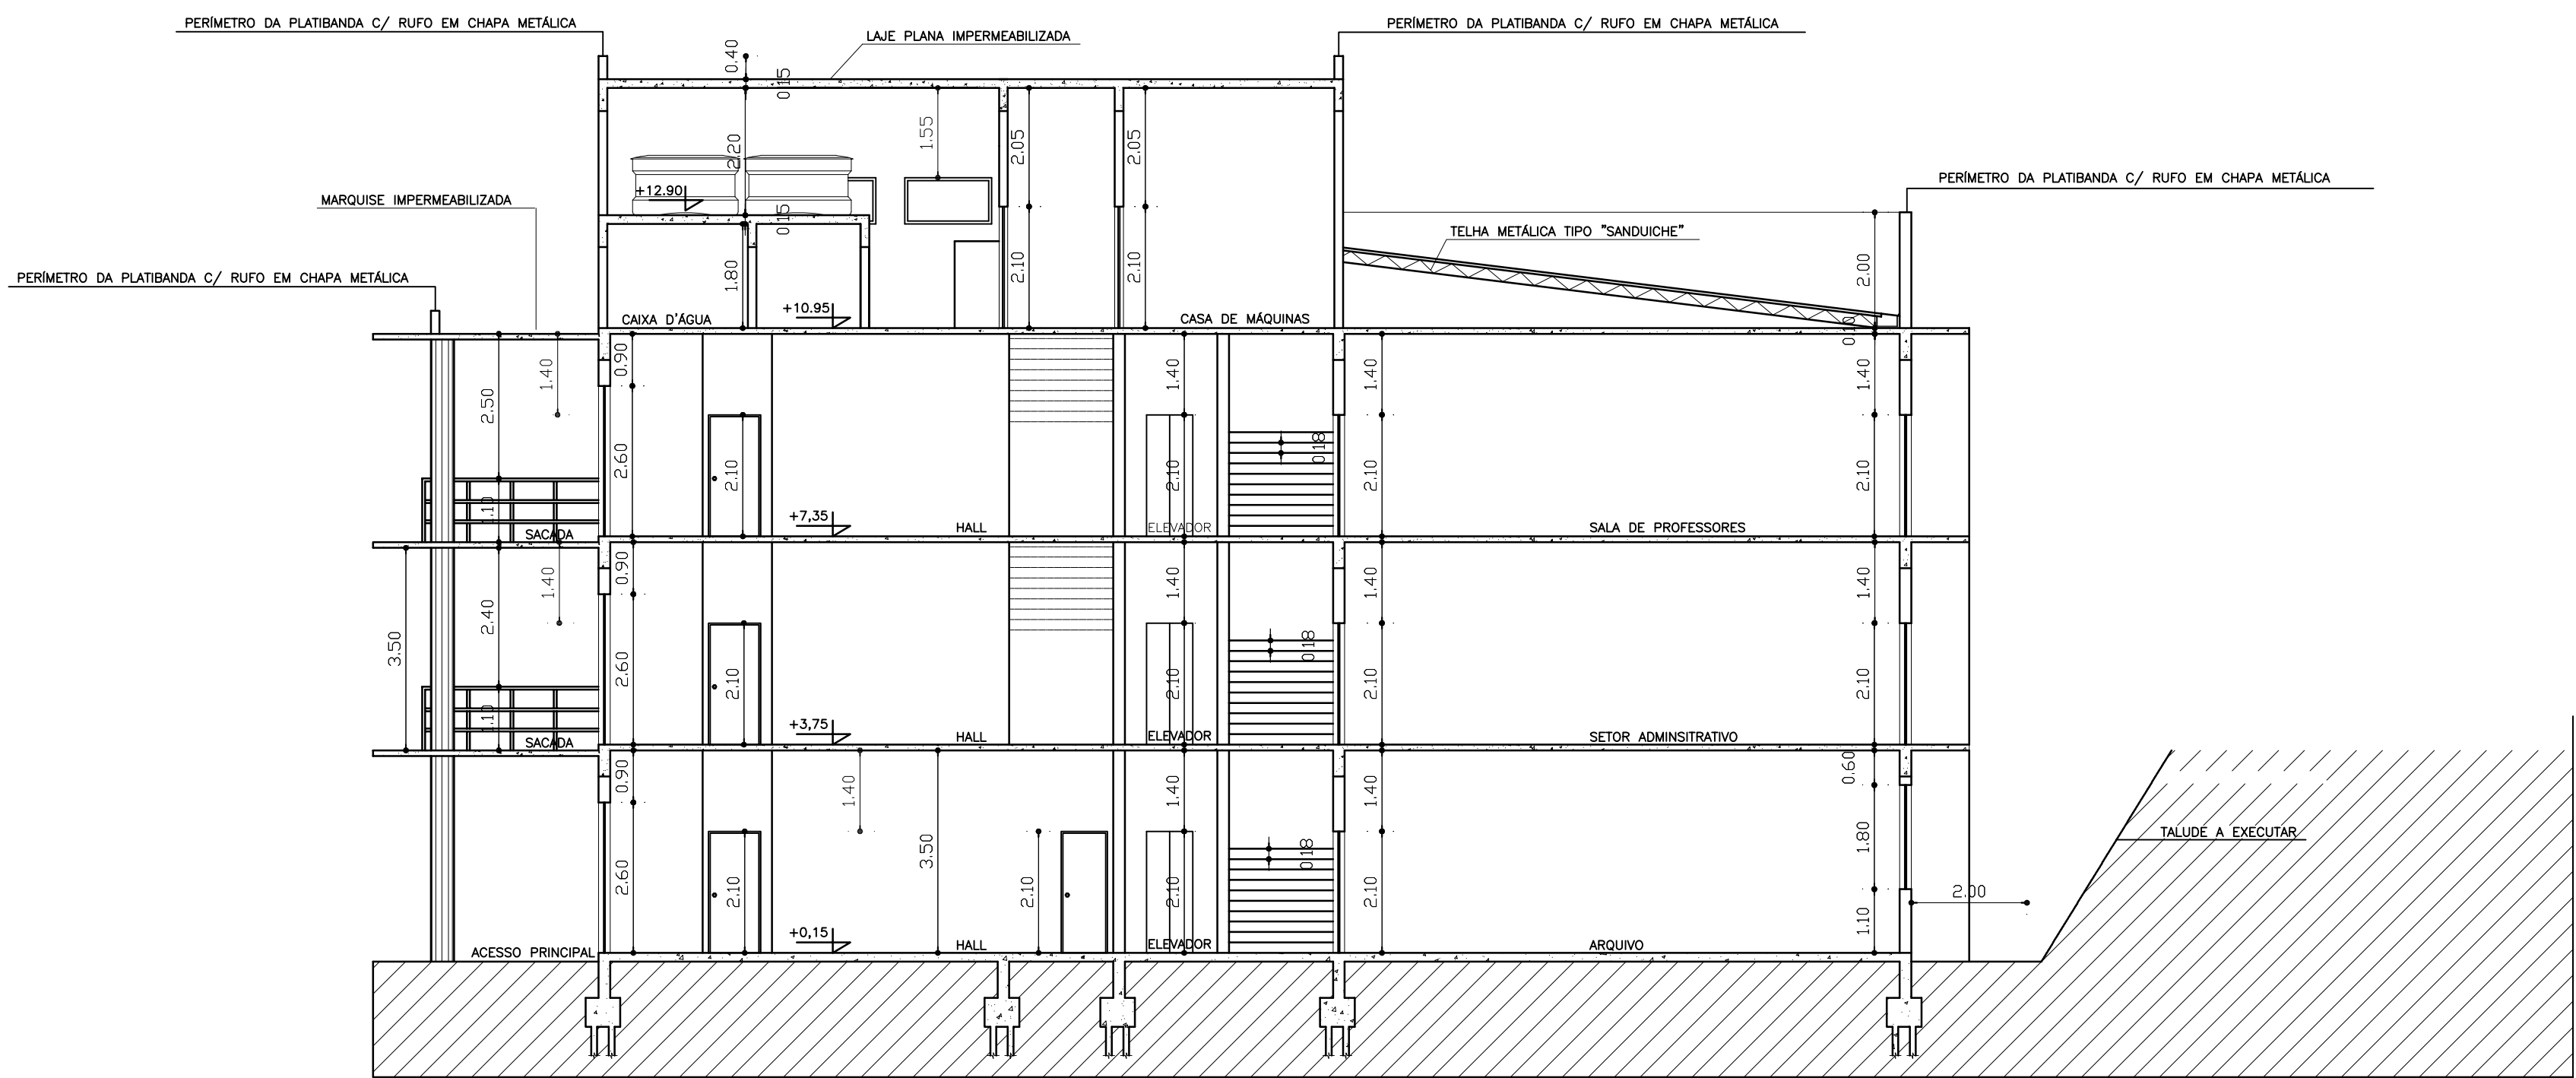

CORTE BB
ESCALA 1/100

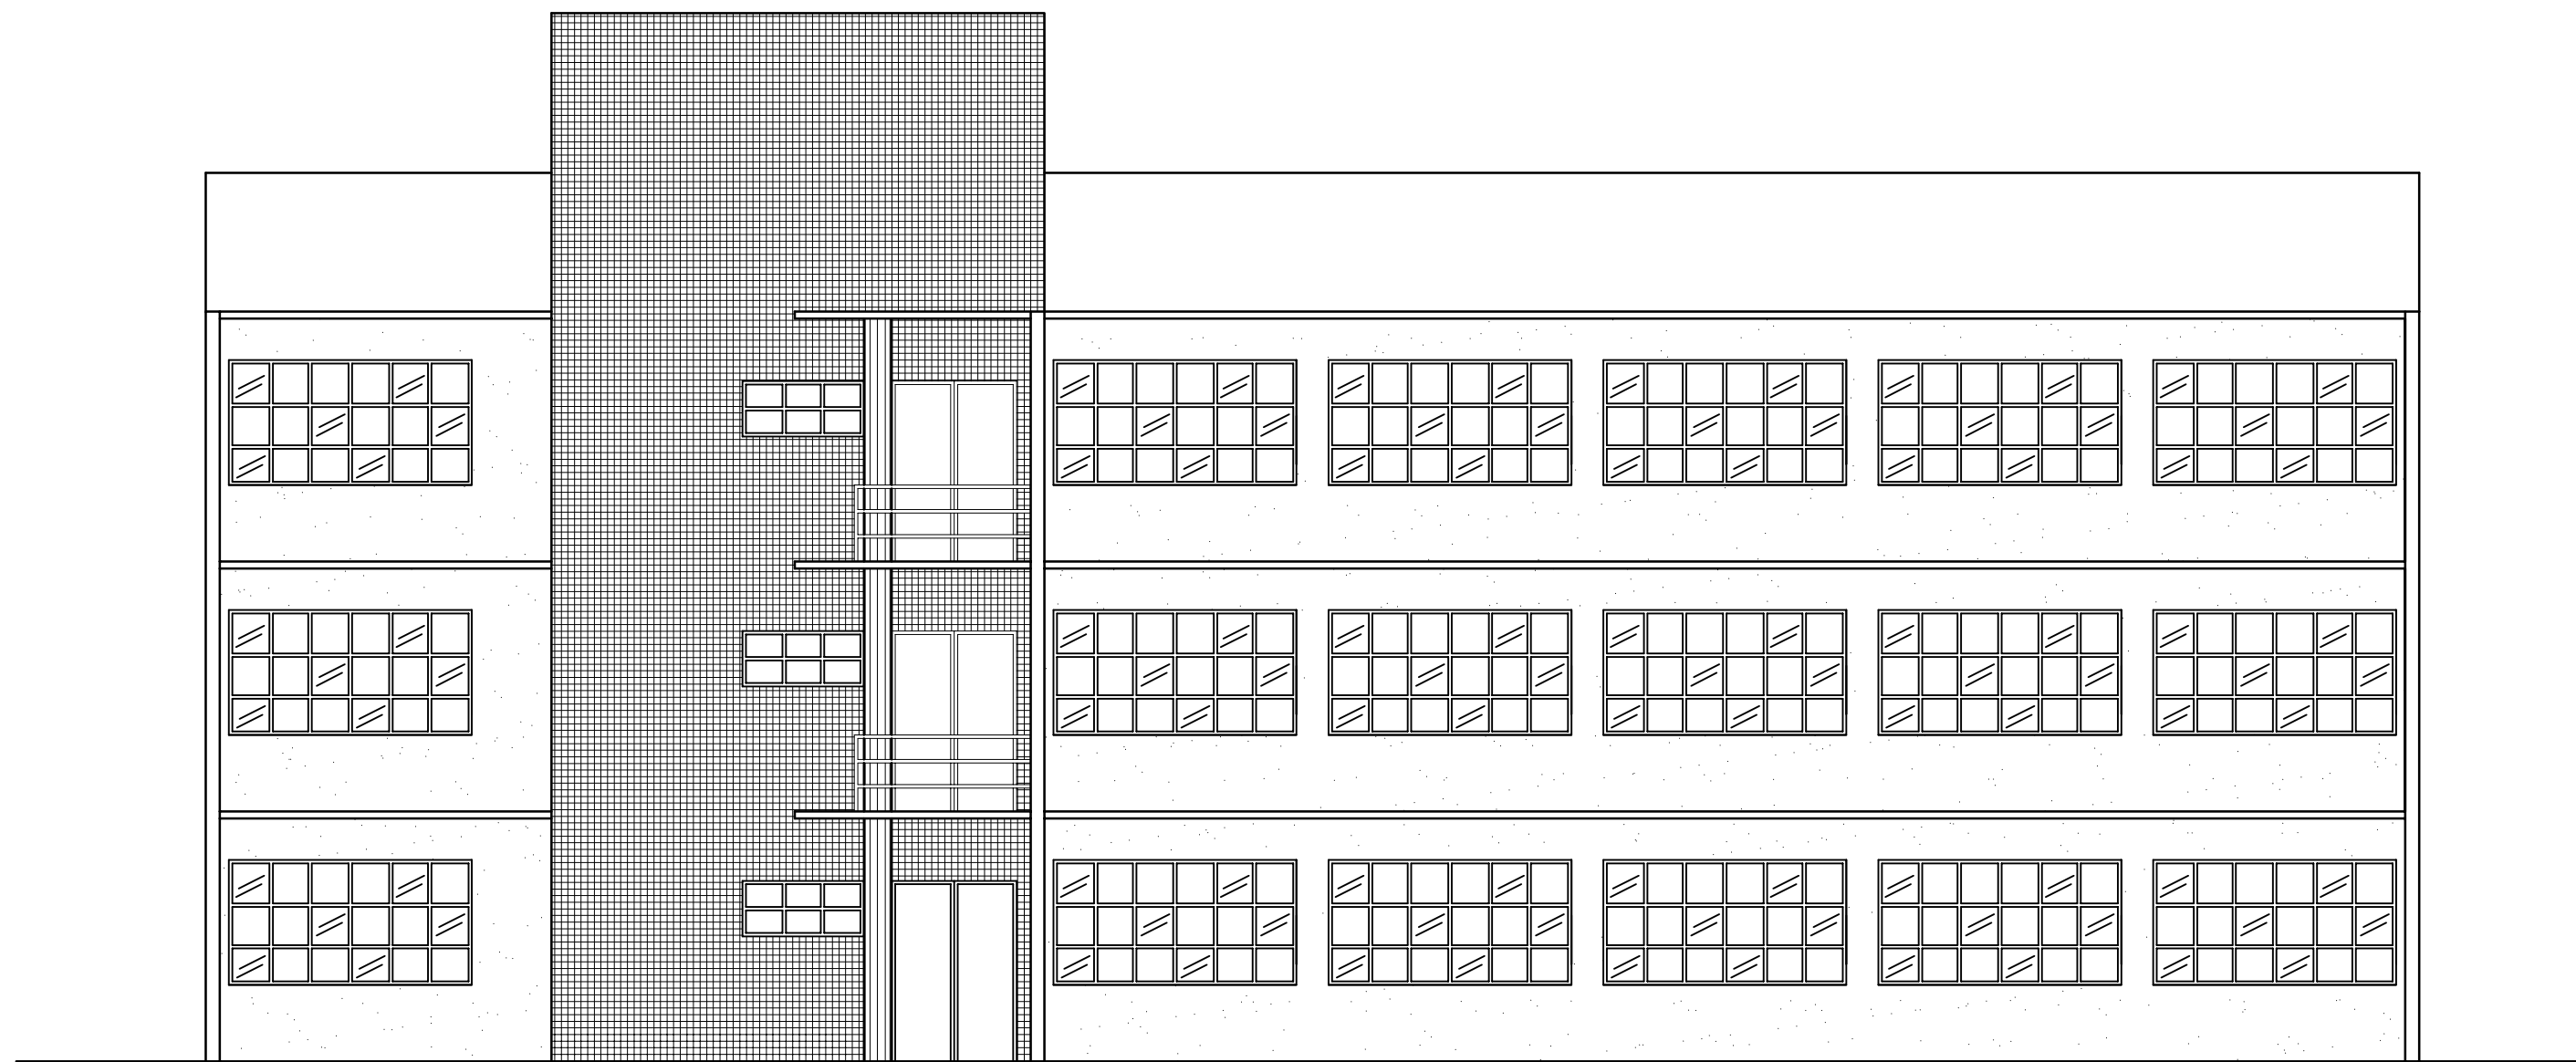

FACHADA FRONTAL
ESCALA 1/100

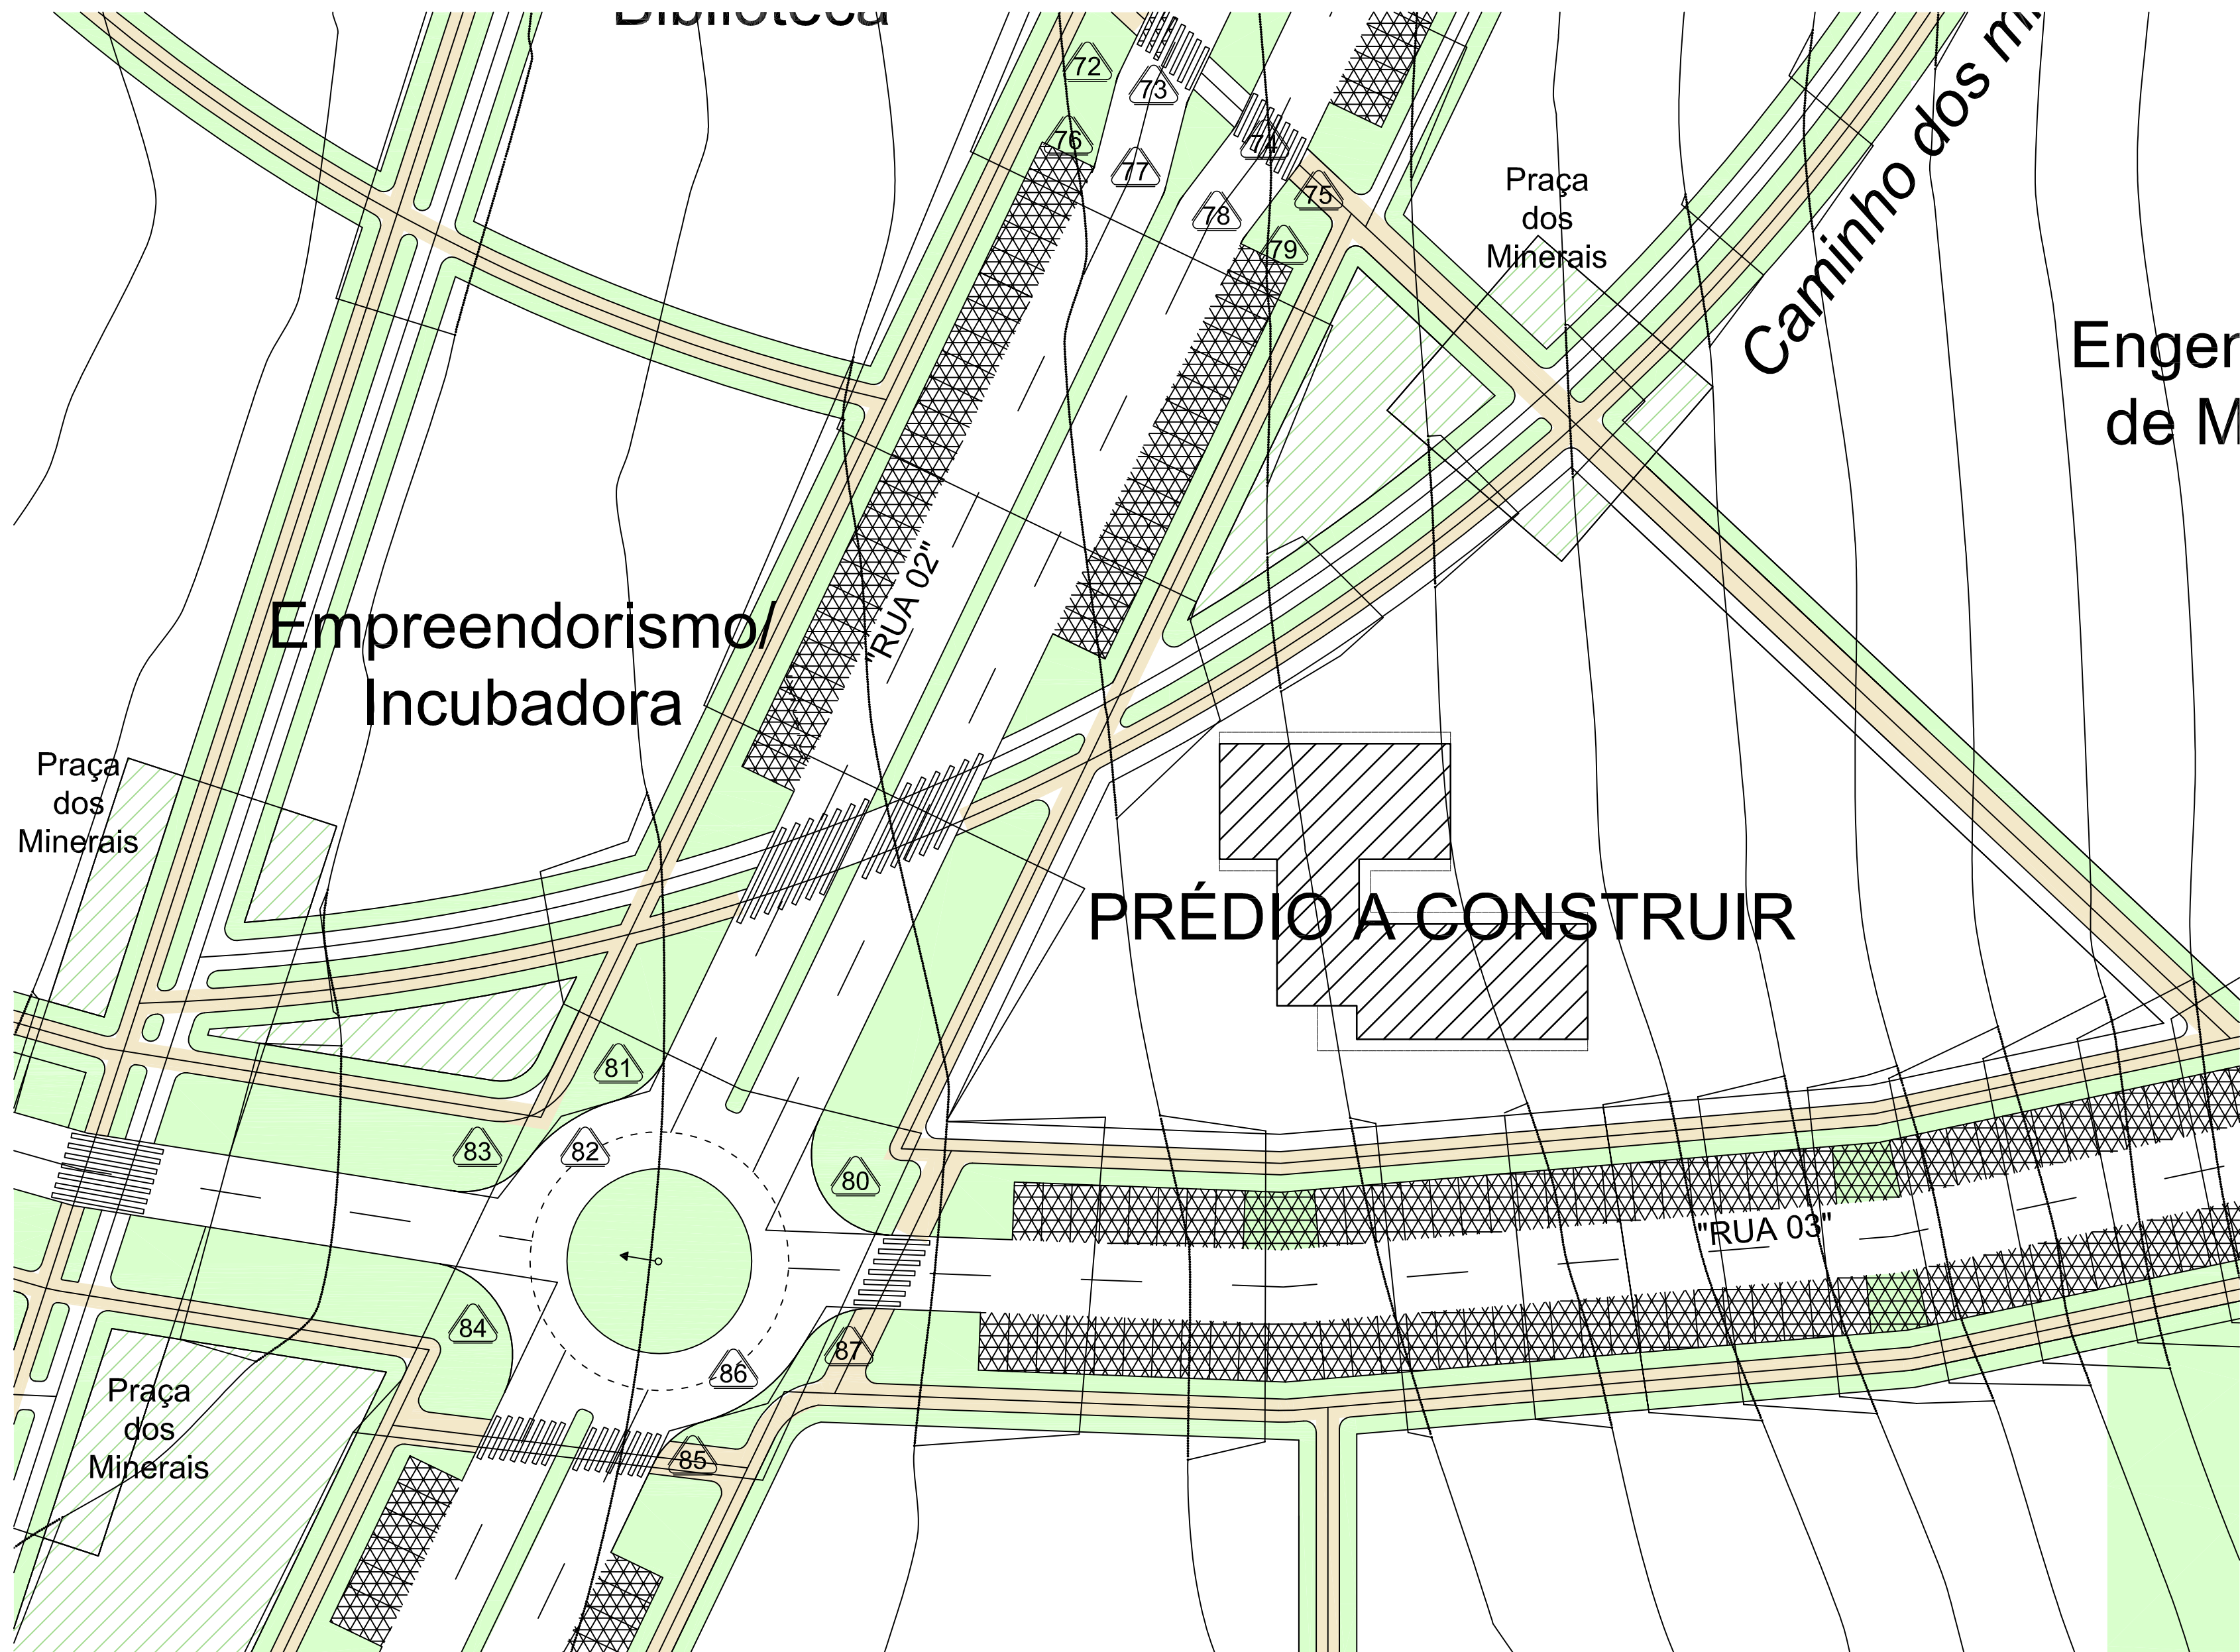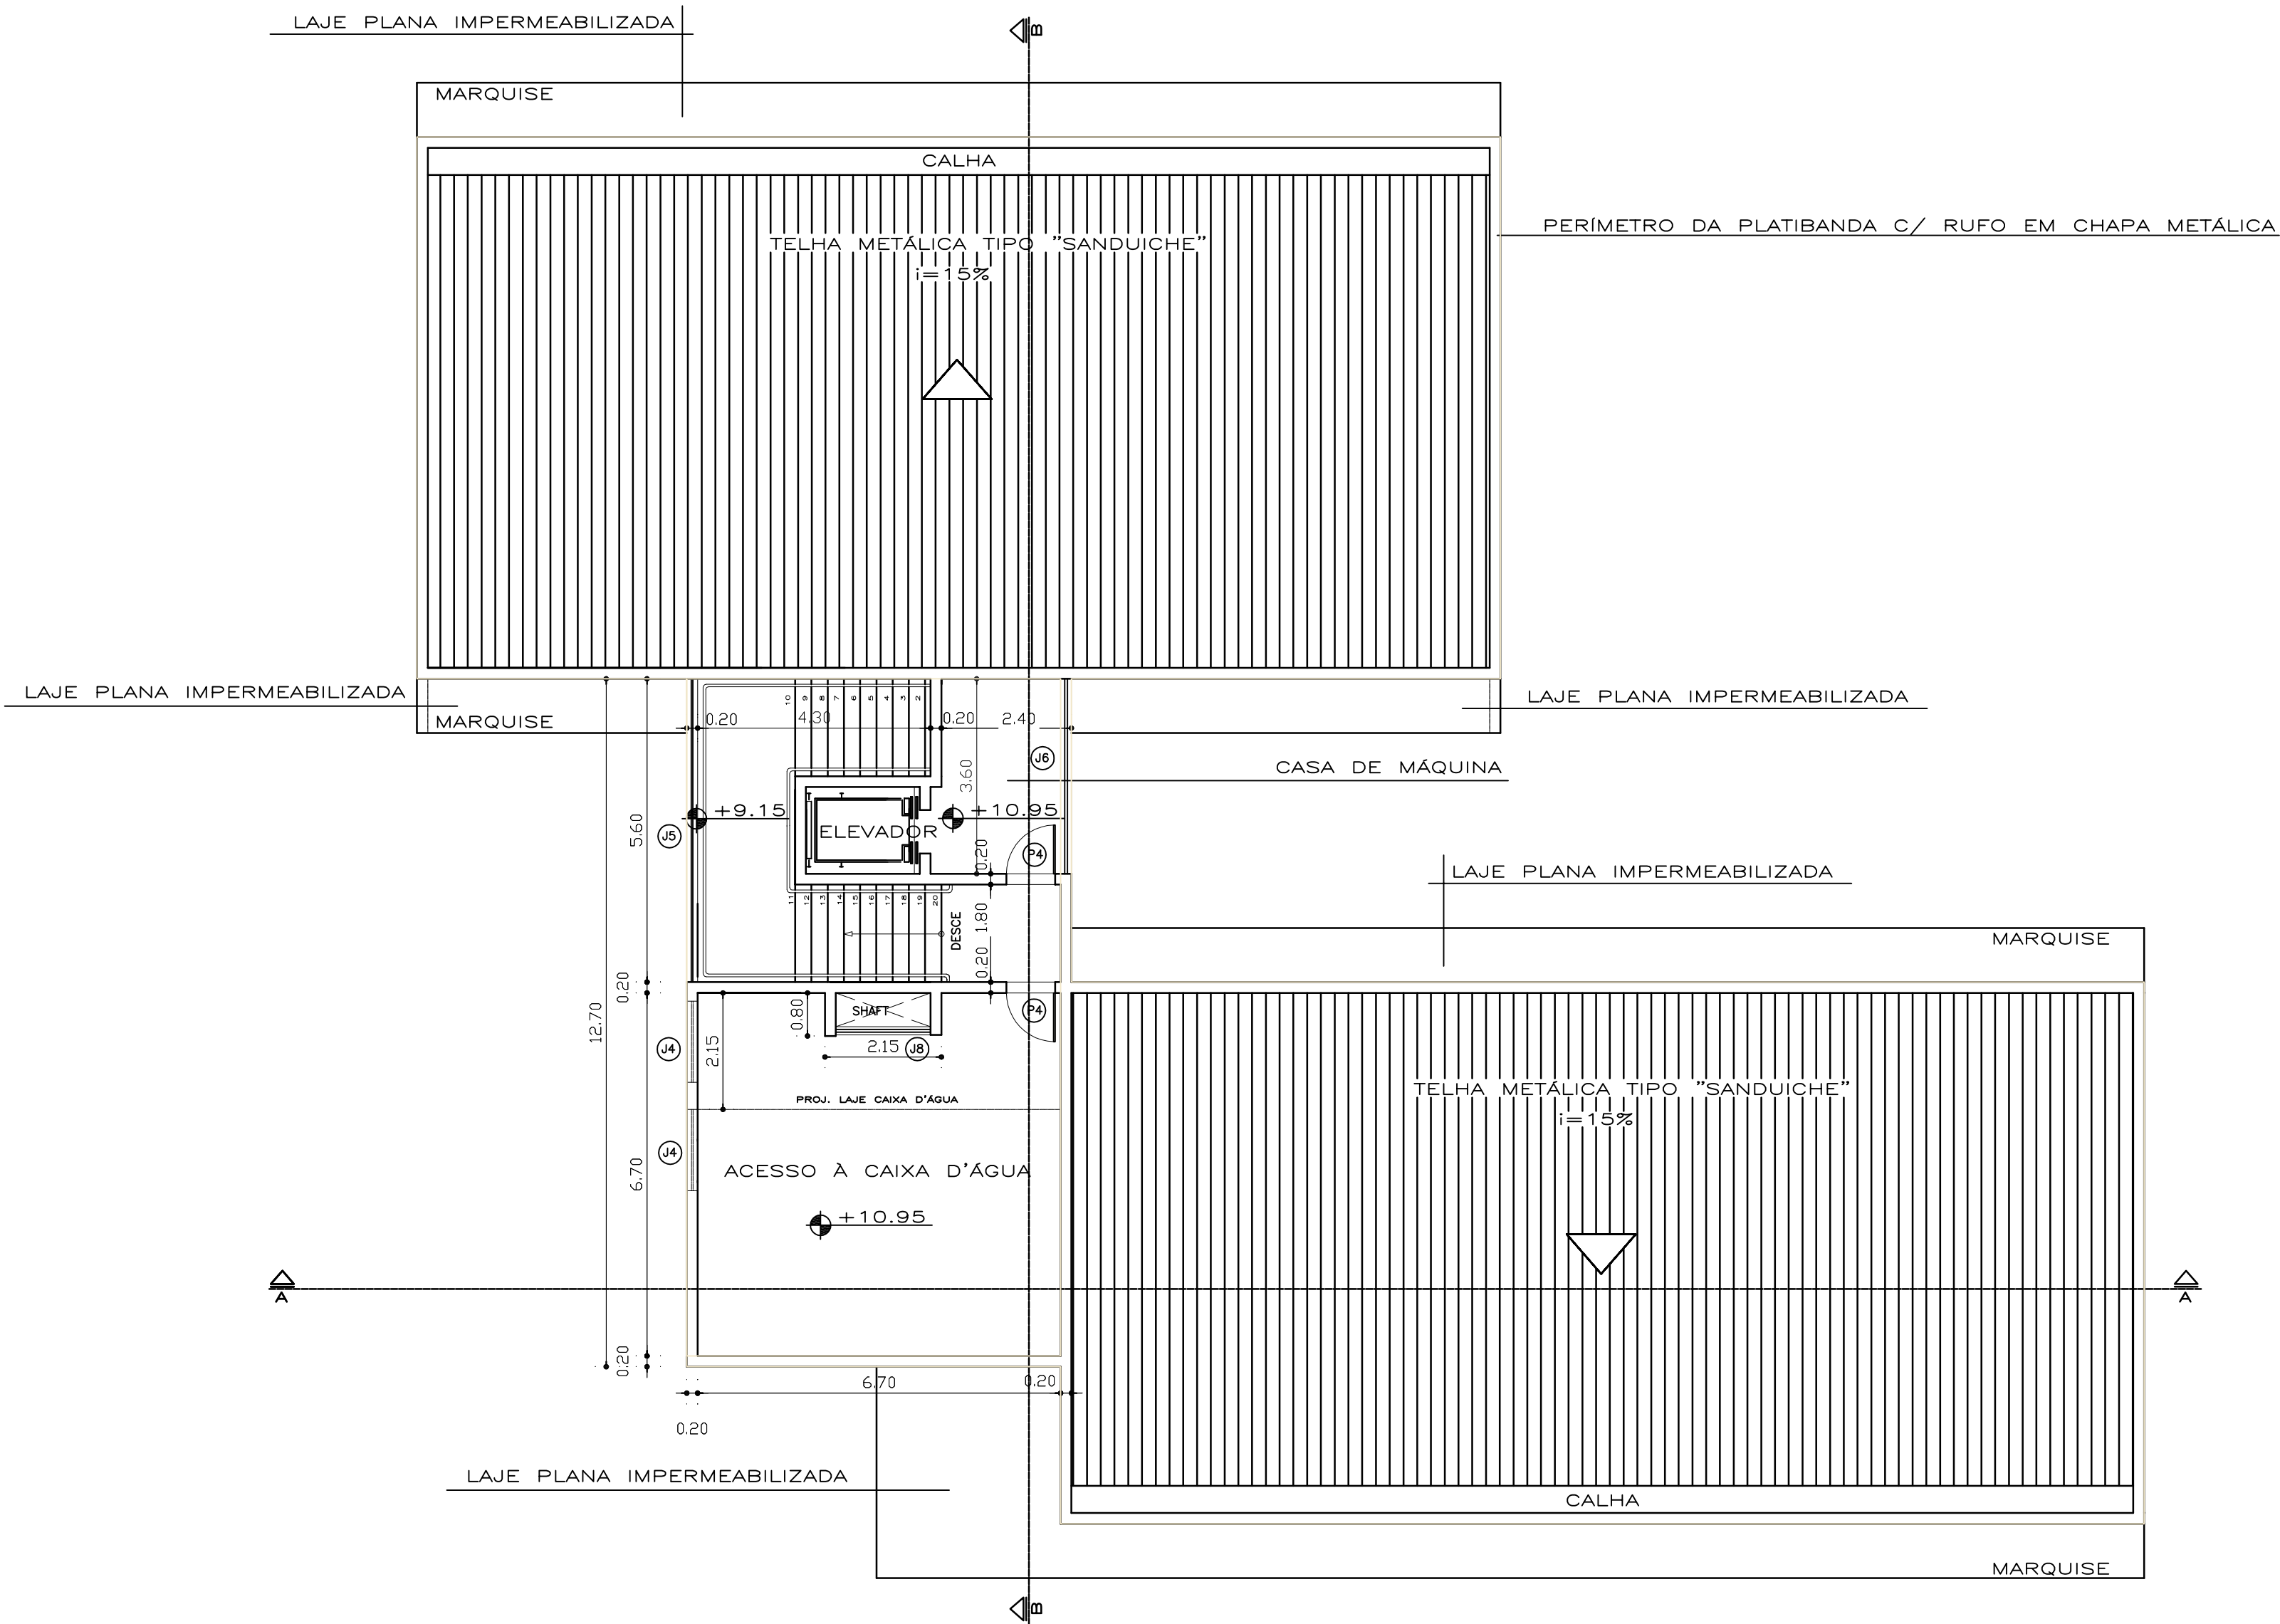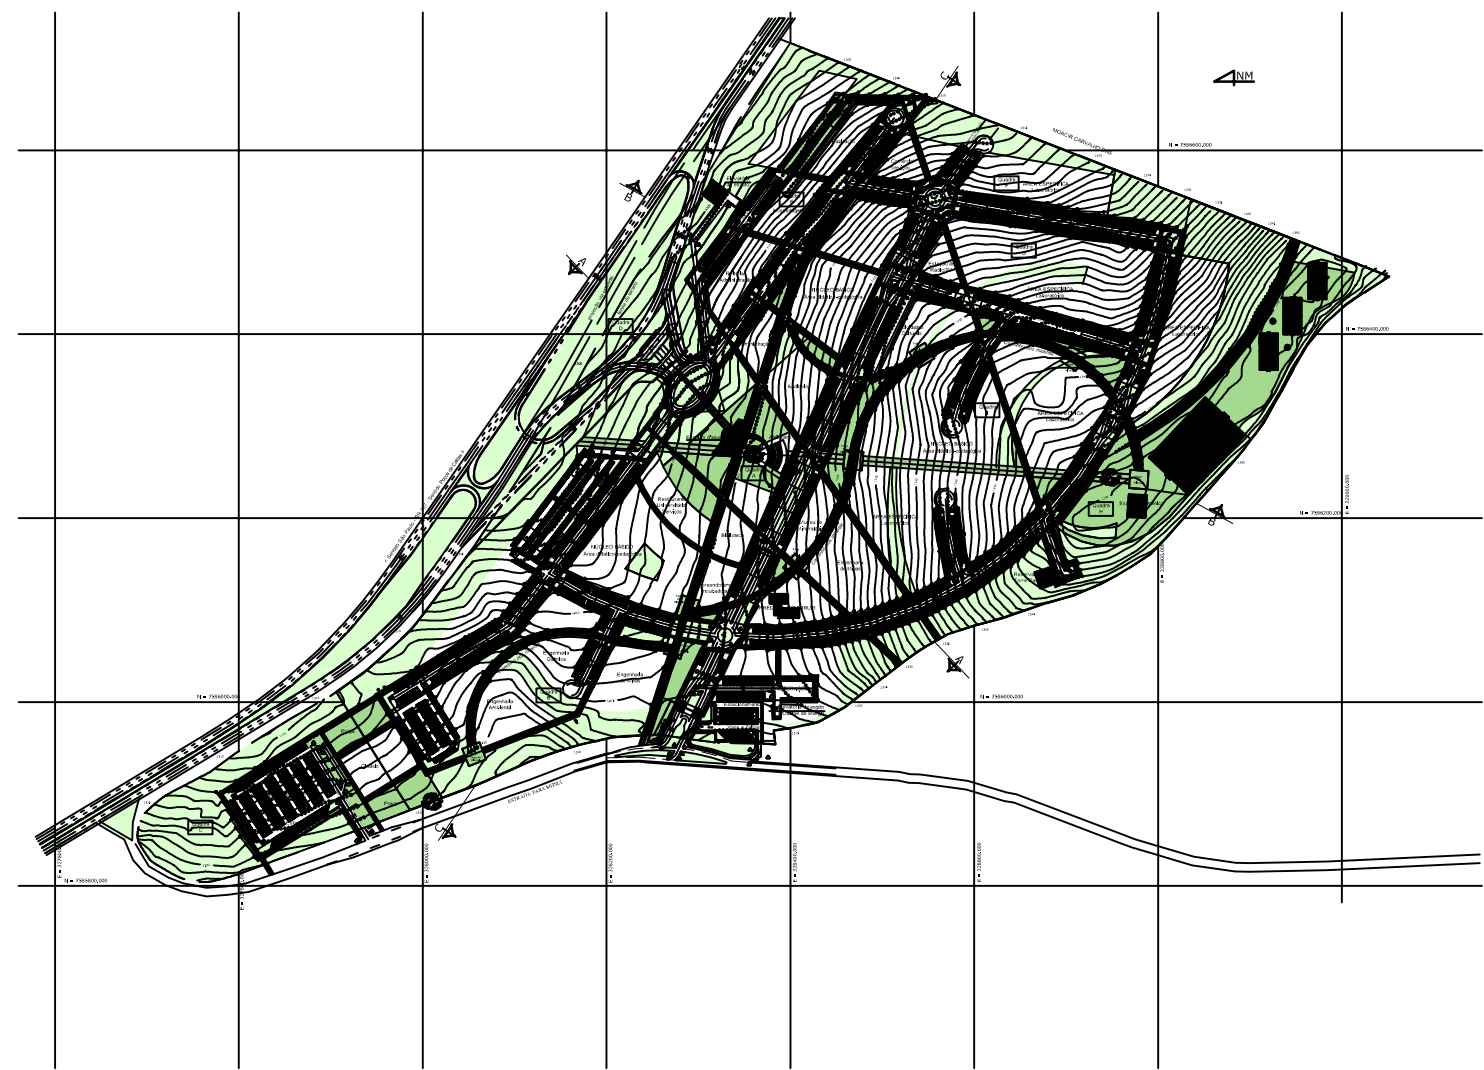

PLANTA DE SITUAÇÃO
SEM ESCALA




QUADRO DE ESQUADRIAS (PORTAS / JANELAS)					
PORTAS					
ITEM	DIMENSÕES (LARG./ALT.) (m)	PEITORIL	MATERIAL	TIPO	QUANTIDADE
01	3,60x2,60	—	VORO TEMPERADO COM CORUBA (2 FOLHAS DE CORUBA)	MAX-AR	01
02	1,60x2,60	—	VORO TEMPERADO COMUBA (2 FOLHAS DE CORUBA)	MAX-AR	03
03	1,60x2,10	—	MADREIRA COM VISO	MAX-AR	06
04	0,90x2,10	—	MADREIRA	MAX-AR	11
05	0,80x2,10	—	MADREIRA	MAX-AR	04
06	1,60x2,10	—	ALUMINIO (2 FOLHAS)	MAX-AR	02

QUADRO DE MATERIAIS	
PISOS	
1	CERÂMICA EXTRA 40x40cm PEIS
2	CONTRAPISO REGULARIZADO E ACABADO (PRONTO PARA RECEBER PISO DE PEDRA LUMINÁRIA # 2cm POSTERIORMENTE)
3	CONTRAPISO REGULARIZADO E ACABADO (PRONTO PARA RECEBER PISO GRANITO CINZA CORUMBÁ # 2cm POSTERIORMENTE)
4	CONTRAPISO DE CONCRETO REGULARIZADO C/ ACABAMENTO REQUEIMADO
RODAPES	
1	CERÂMICA EXTRA IDEM PISO H=10cm
2	PEDRA LUMINÁRIA IDEM PISO H=10cm (A SER INSTALADO POSTERIORMENTE JUNTO COM O PISO CORRESPONDENTE)
3	GRANITO CINZA CORUMBÁ IDEM PISO H=10cm (A SER INSTALADO POSTERIORMENTE JUNTO COM O PISO CORRESPONDENTE)
PAREDES	
1	TINTA ACRILICA FOSCA COR BRANCA SOBRE GESSO PROJETADO
2	CERÂMICA EXTRA 20x20cm COR BRANCA PEI4
3	VERNIZ FO A BASE DE RESINA ACRILICA SOBRE CONCRETO APARENTE
FORROS	
1	TINTA ACRILICA FOSCA COR BRANCA SOBRE GESSO PROJETADO
2	TINTA ACRILICA FOSCA COR BRANCA SOBRE PLACAS DE GESSO 60x60cm
3	VERNIZ FO A BASE DE RESINA ACRILICA SOBRE CONCRETO APARENTE

QUADRO DE PLANTAS — PAISAGISMO					
ITEM	NOME POPULAR	ESPÉCIE	PORTE/TIPO	QUANT.	
LEGENDA					
01	DIVISÓRIA EM GRANITO CINZA CORUMBÁ H=190cm #=3cm				
02	BANCADA EM GRANITO CINZA CORUMBÁ C/ RODABANCA 10cm E SAIA 25cm				
03	SOLEIRA EM GRANITO CINZA CORUMBÁ L=25cm #=2cm				
04	GRELHA METÁLICA L=30cm EM MALHA DE #=3cm				

OBSERVAÇÕES					
NÃO CONSTA O ITEM					

OBSERVAÇÕES	
NÃO CONSTA O ITEM	

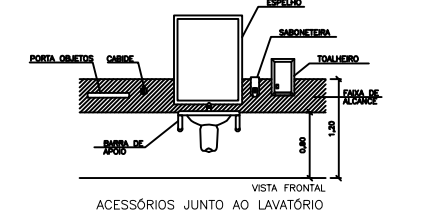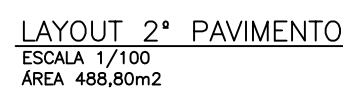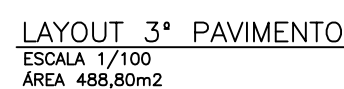

DATA: ABRIL 2013	ESCALA: INDICADA	CIDADE: ALENAS - MG
------------------	------------------	---------------------