



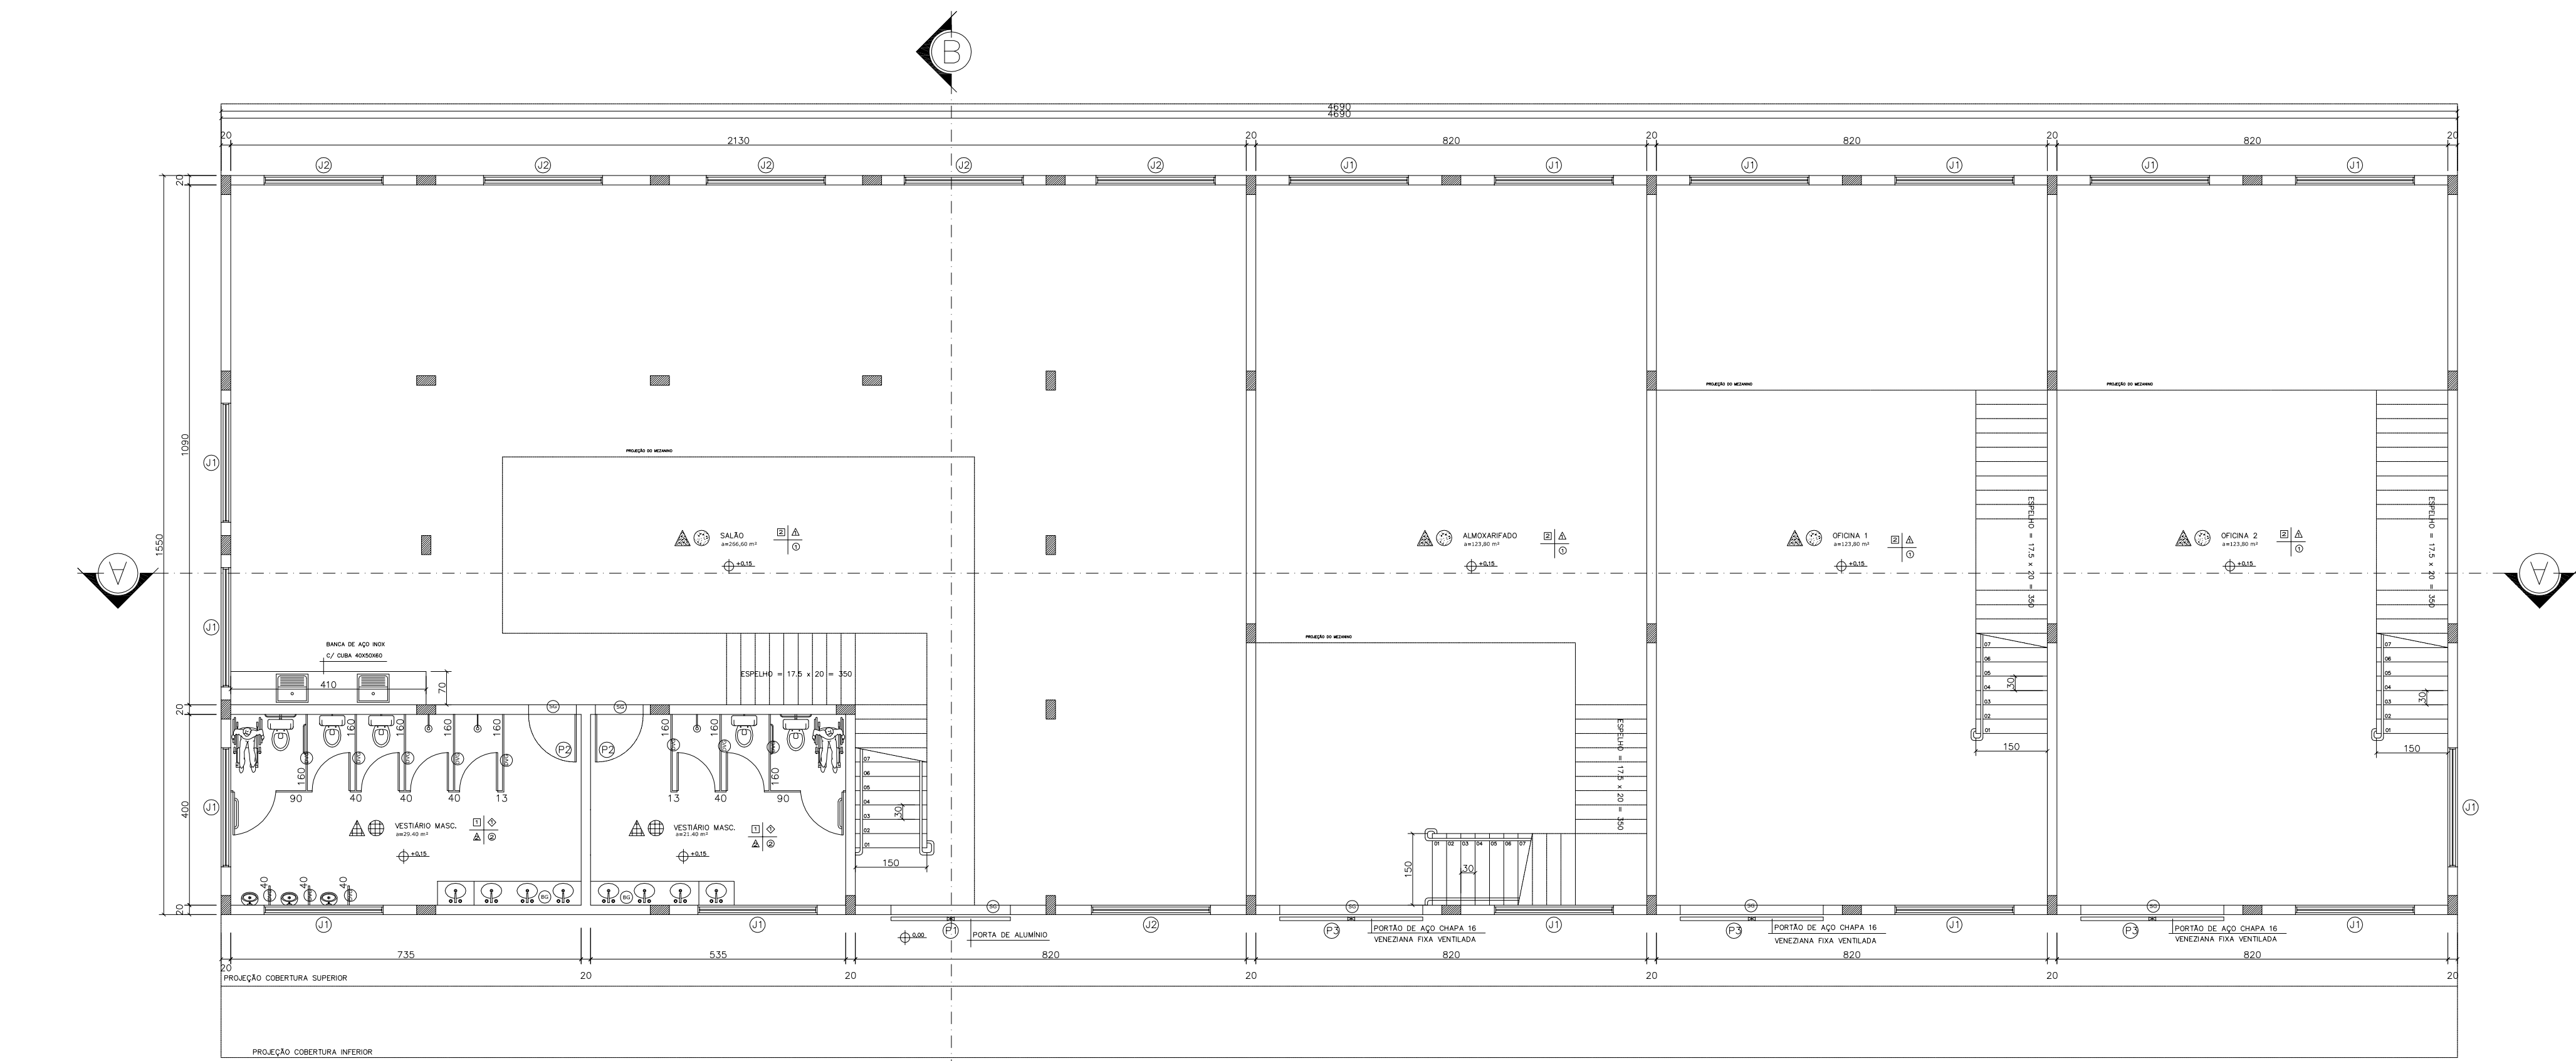

PLANTA BAIXA PAVT. TÉRREO
ESC.: 1/100

LEGENDA


- PAVIMENTO TÉRREO
- ▲ PAVIMENTO 1º PAVIMENTO
- ▲ PAVIMENTO 2º PAVIMENTO
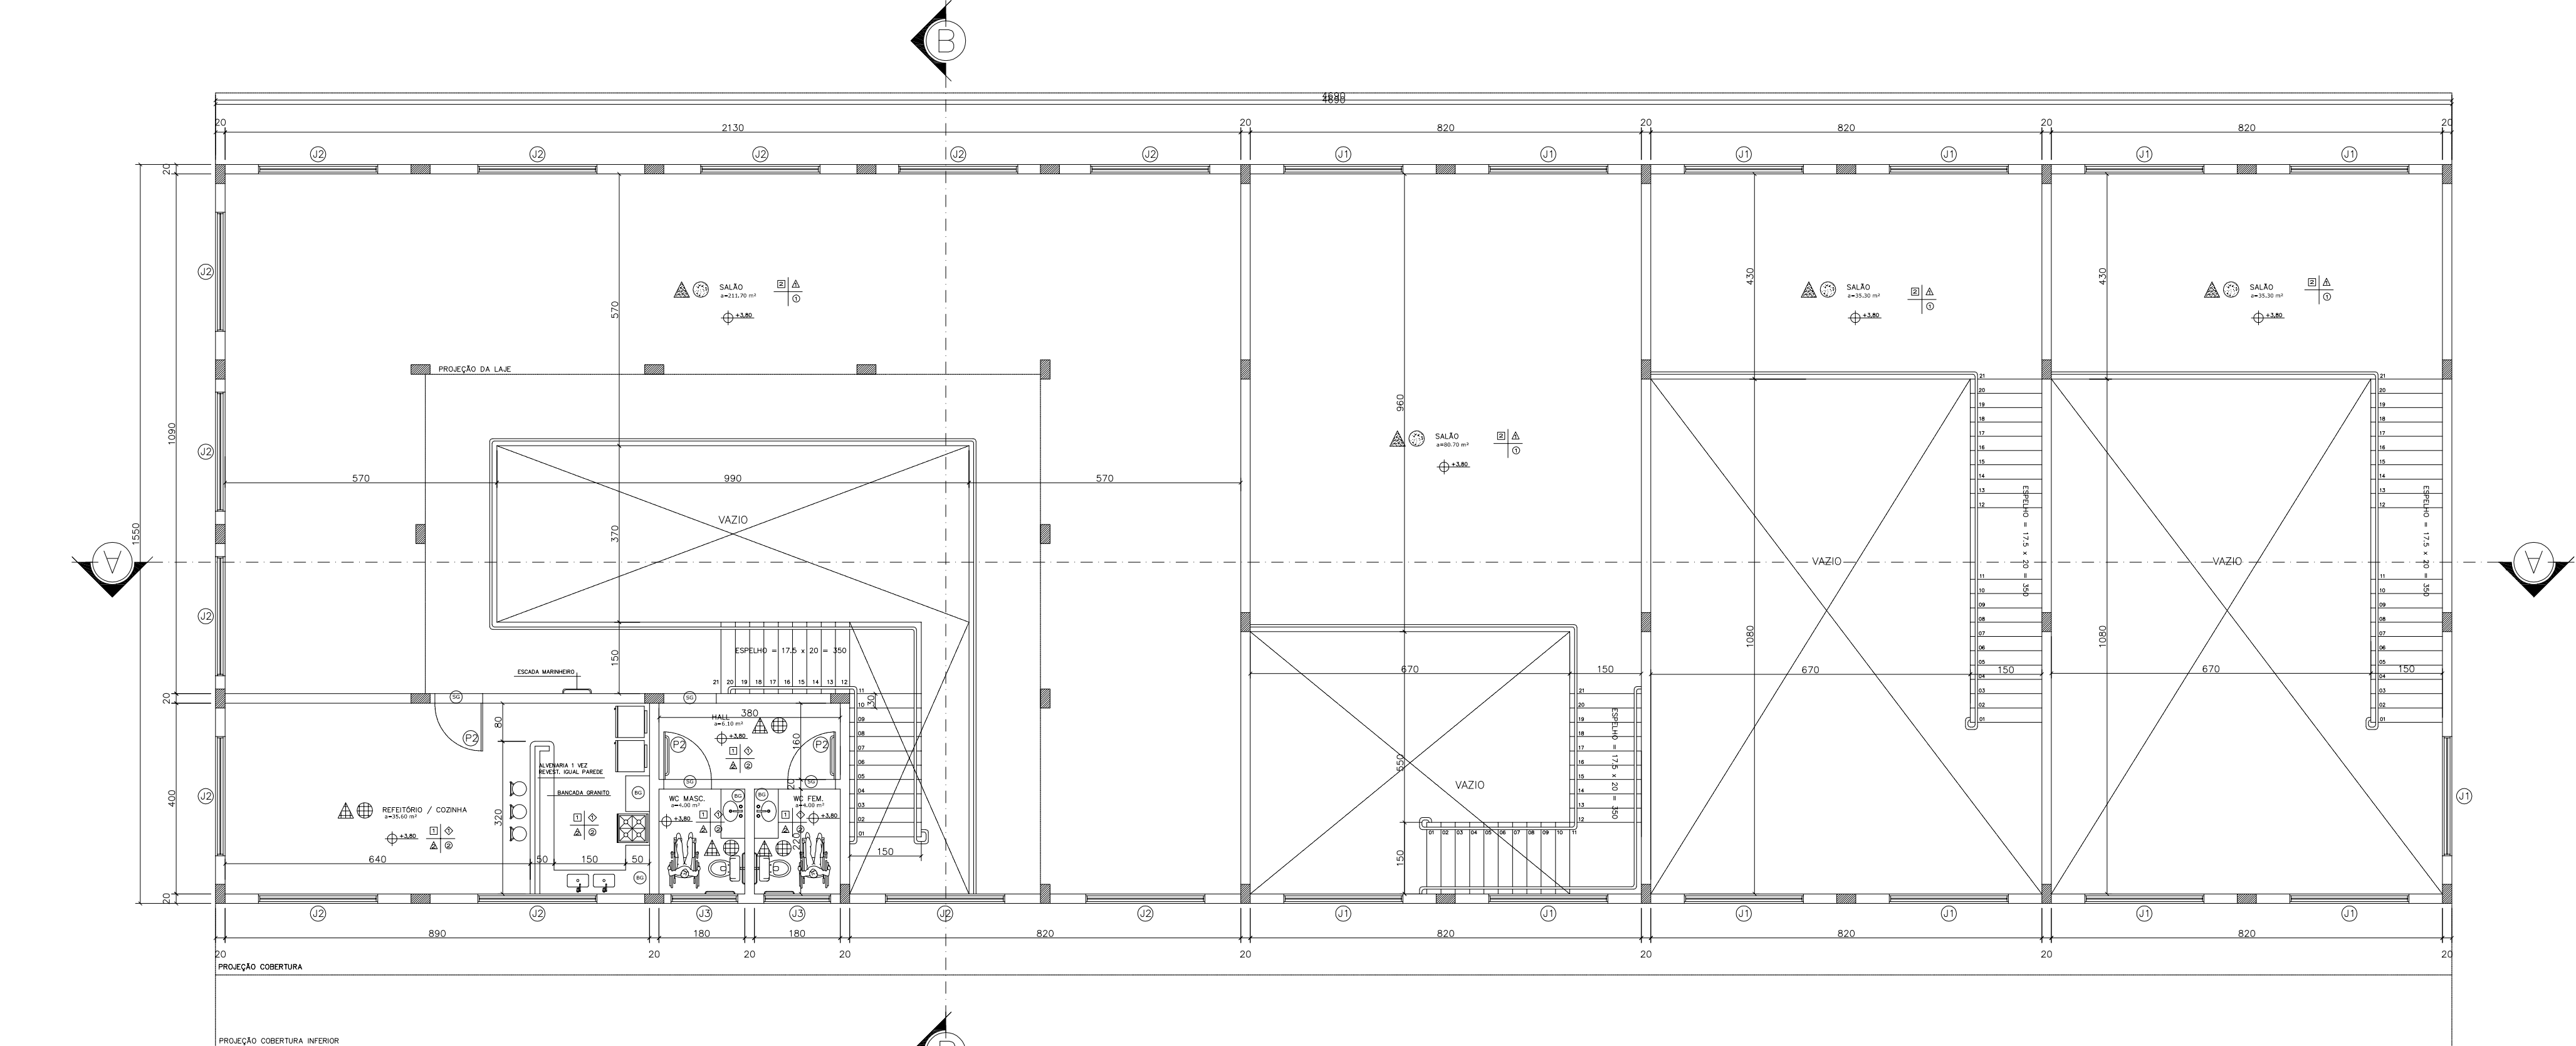

PLANTA BAIXA 1º PAVIMENTO
ESC.: 1/100


LEGENDA

- PAVIMENTO TÉRREO
- ▲ PAVIMENTO 1º PAVIMENTO
- ▲ PAVIMENTO 2º PAVIMENTO
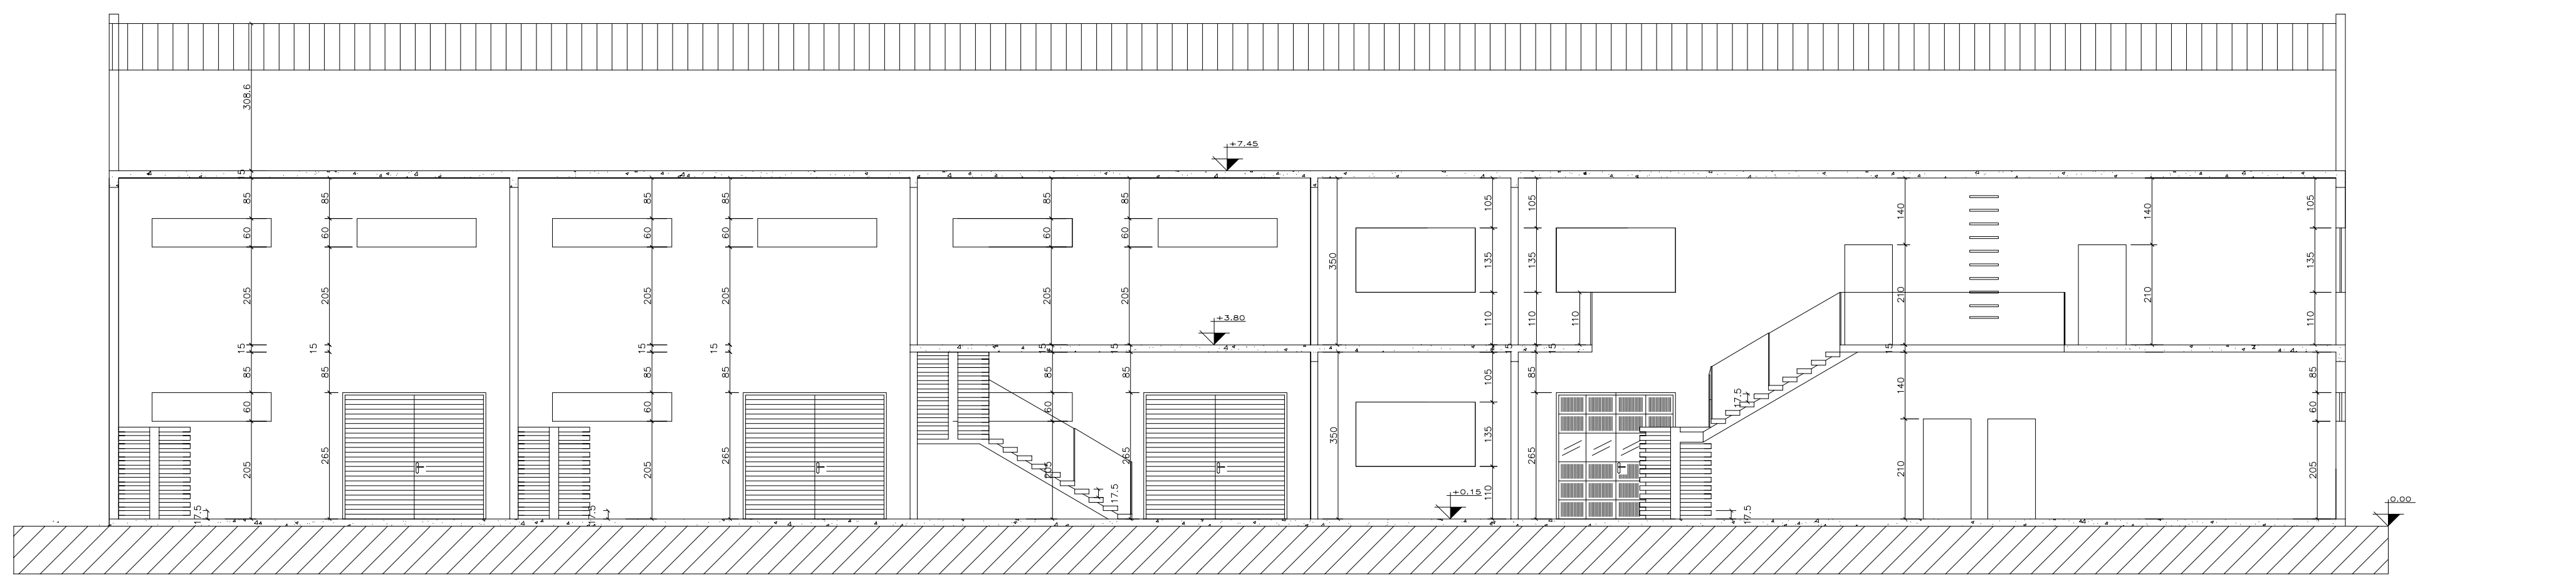


CORTE AA
ESC.: 1/100

QUADRO DE MATERIAIS	
PISOS	
1	CERÂMICA, PEI 5, 42x42cm
2	PISO INDUSTRIAL DE CIMENTO POLIDO, COM JUNTAS DE DILATAÇÃO E Ø 8cm
3	CONTRAPISO REGULARIZADO E ACABADO
RODAPÉS	
4	CERÂMICA, PEI 5, 42x42cm
PAREDES	
5	TINTA ACRILICA SEMI-Brilho COR CONCRETO ATÉ h=1,30m SOBRE GESSO PROJ.
6	CERÂMICA EXTRA 20x20cm COR: BRANCA PEI4
7	VERNIZ FC A BASE DE RESINA ACRILICA SOBRE CONCRETO APARENTE
FORROS	
8	TINTA ACRILICA FOSCA COR BRANCO NEVE SOBRE LAJE
9	TINTA ACRILICA FOSCA COR BRANCO NEVE SOBRE PLACAS DE GESSO 60x60cm

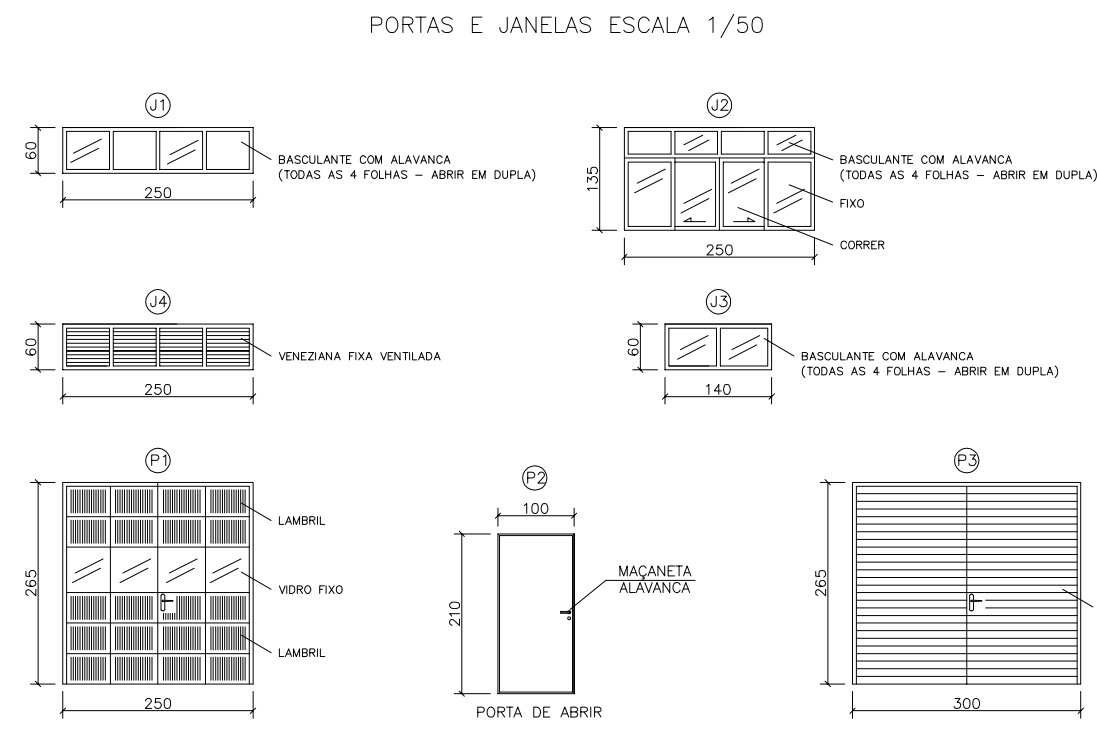


DETALHE DOS GUARDA-CORPOS

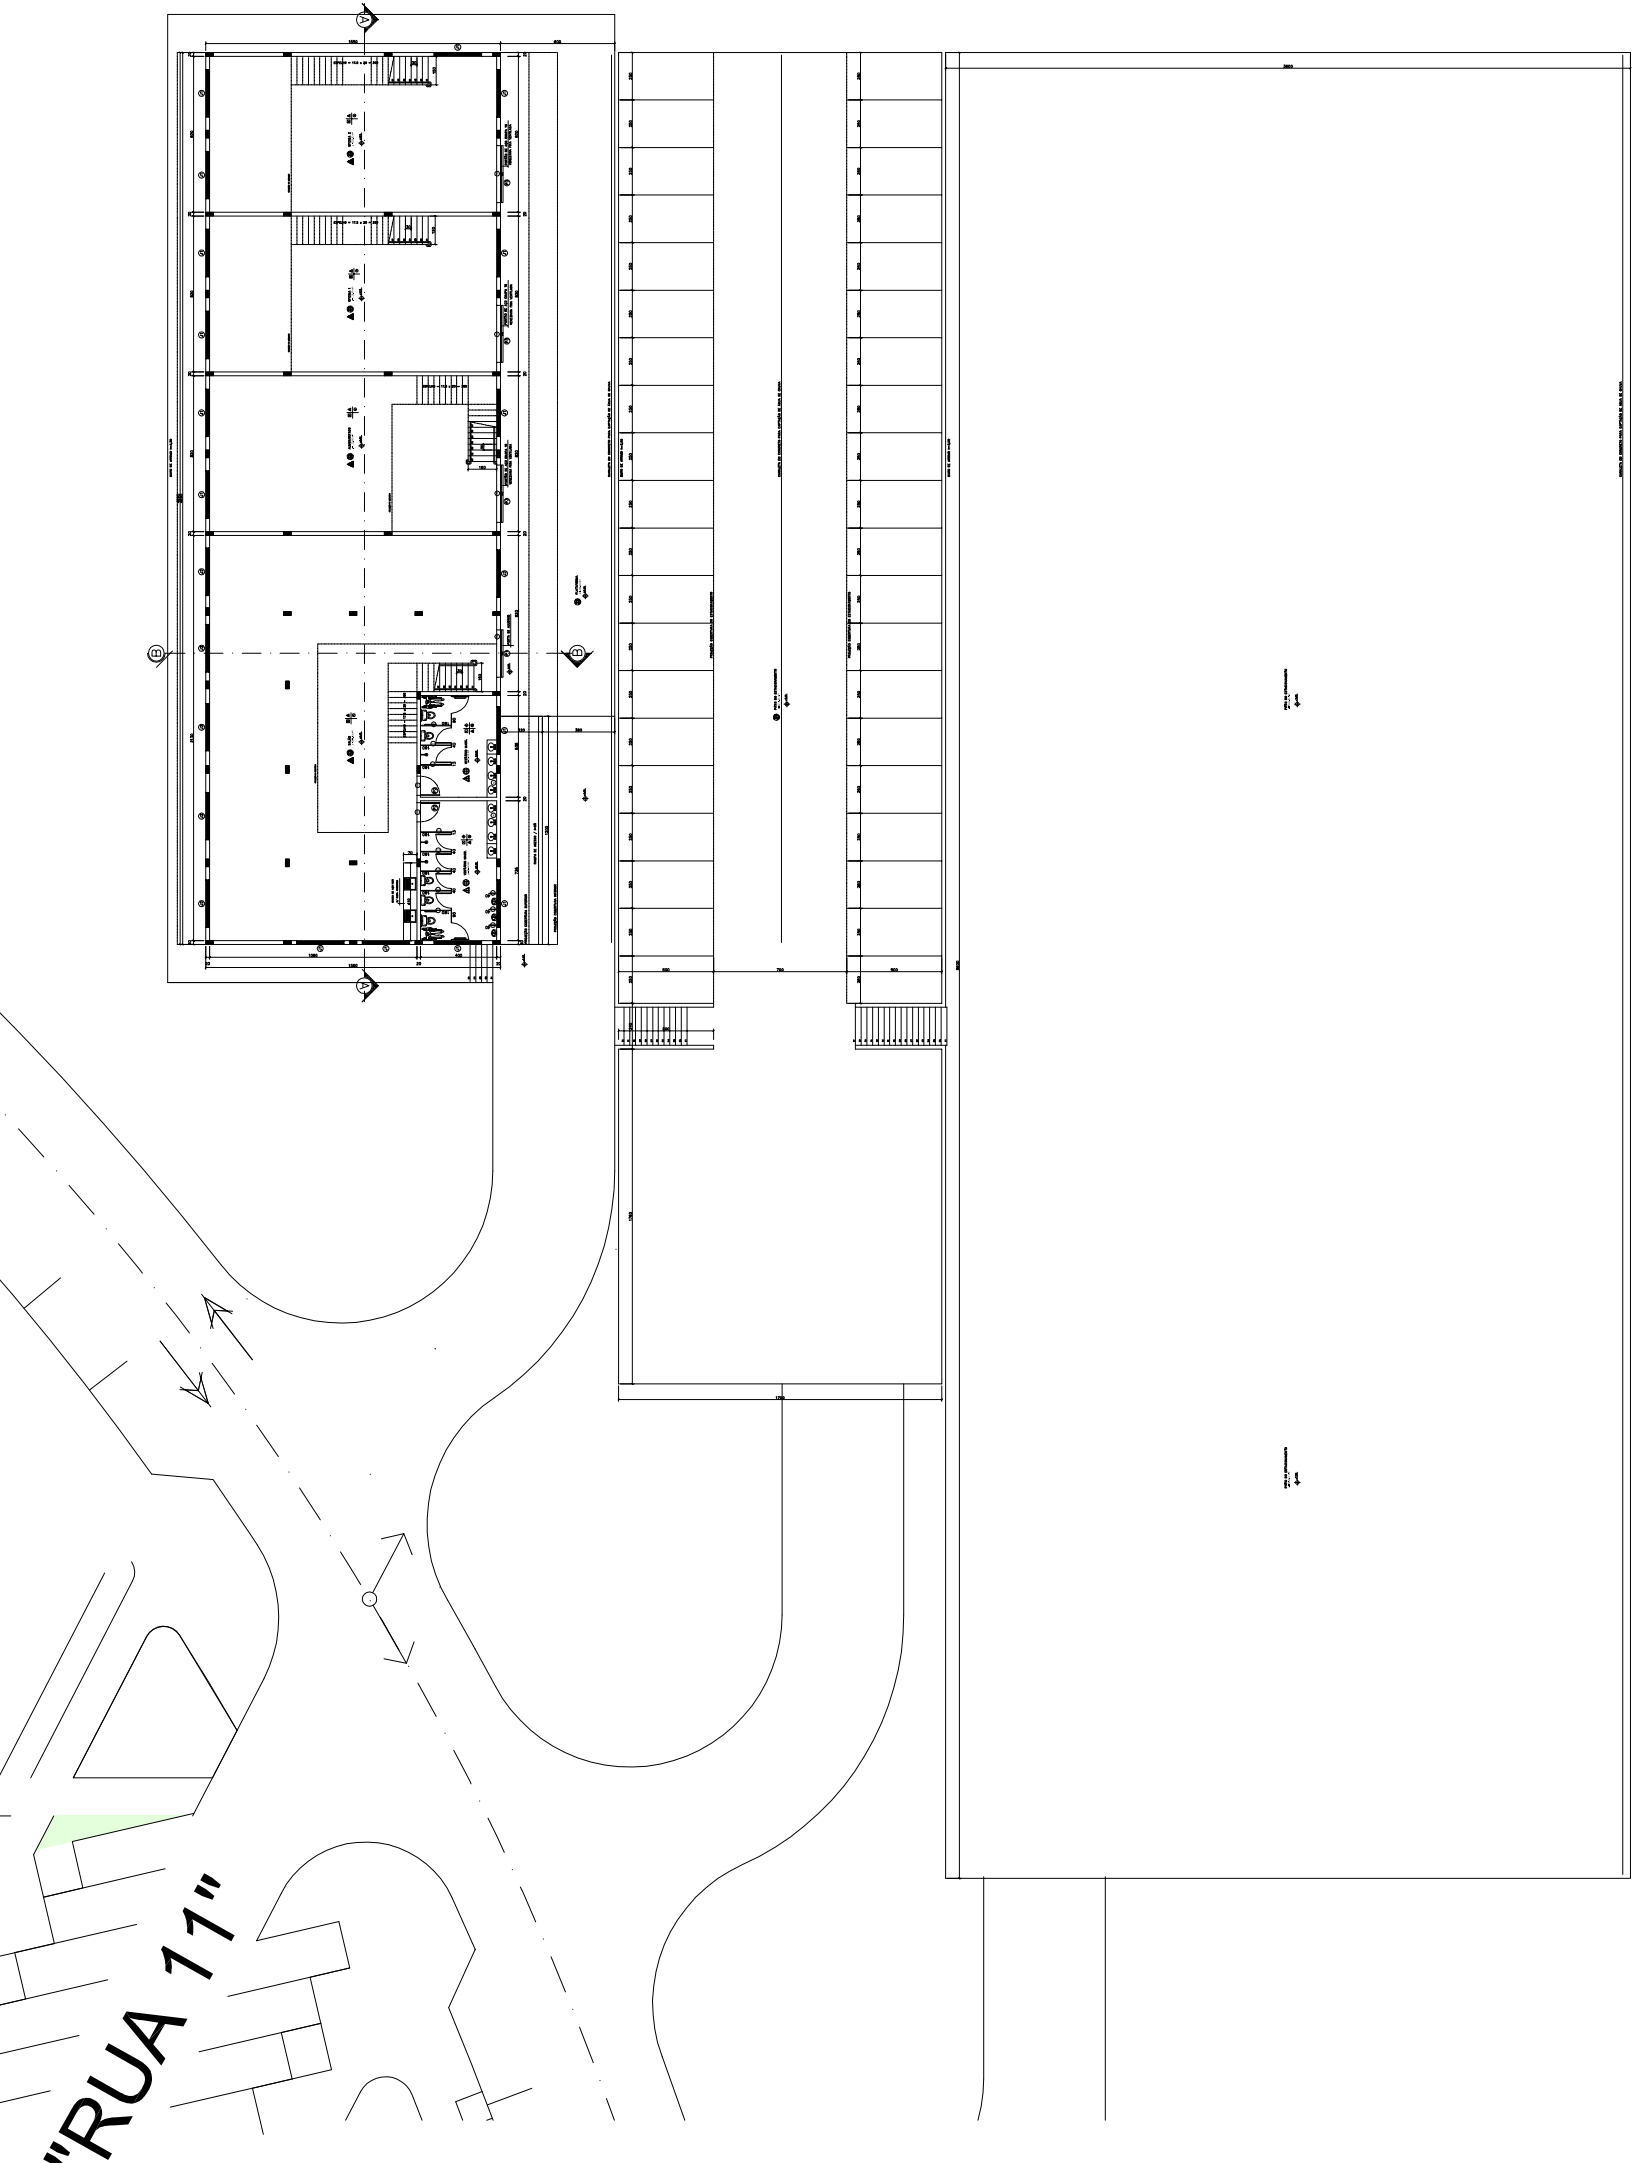


PLANTA GERAL DE IMPLANTAÇÃO
ESC.: 1/400

LEGENDA

- PAVIMENTO TÉRREO
- ▲ PAVIMENTO 1º PAVIMENTO
- ▲ PAVIMENTO 2º PAVIMENTO
QUADRO DE ESQUADRIAS (PORTAS / JANELAS)

PORTAS						JANELAS					
ITEM	DIMENSÕES (LARG/ALT) (m)	PEITORIL	MATERIAL	TIPO	QUANTIDADE	ITEM	DIMENSÕES (LARG/ALT) (m)	PEITORIL	MATERIAL	TIPO	QUANTIDADE
P1	2,50x2,65	—	ALUMÍNIO (CAMPLH. C/ VÍDIO)	ABRIR (2 FOLHAS)	01	J1	2,50x0,60	2,05	ALUMÍNIO LINHA 25	BASCULANTE	28
P2	1,00x2,10	—	MADERA	ABRIR (1 FOLHA)	09	J2	2,50x1,35	1,10	ALUMÍNIO LINHA 25	CORRER E BASCULANTE	23
P3	3,00x2,65	—	ALUMÍNIO (VENEZIANA FIXA)	ABRIR (2 FOLHAS)	03	J3	1,40x0,60	2,05	ALUMÍNIO LINHA 25	BASCULANTE	04
						J4	1,40x0,60	2,05	ALUMÍNIO LINHA 25	VENEZIANA VENTILADA	16

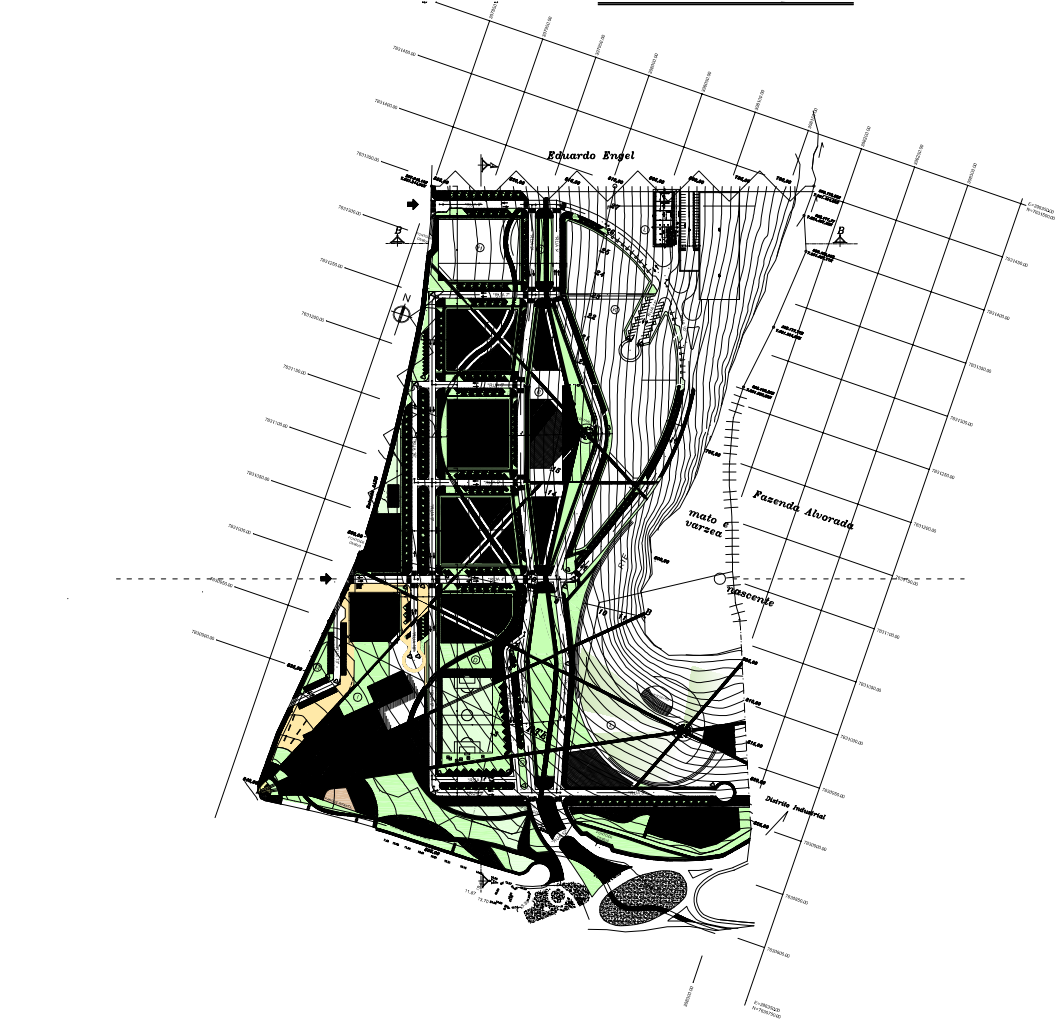



UNIVERSIDADE FEDERAL DE ALFENAS
COORDENADORIA DE PROJETOS E OBRAS

PROJETO ARQUITETÔNICO
PRÉDIO DO DSG E GARAGEM VEÍCULOS OFICIAIS – SANTA CLARA

Conteúdo:
PLANTA DO PAVIMENTO TÉRREO
DIAGRAMA DE COBERTURA
DETALHAMENTOS

Áreas:
Pavimento Térreo: 726,00 m2
1º Pavimento: 436,00 m2
Área pavimentada: 4589,00 m2
Total: 5751,00 m2

Prefeitura:

Proprietário:

INSS:

Responsável Técnico Proj. Arq.:

CAU:

Endereço da Obra:
AVENIDA JOVINO FERNANDES SALES Nº 2.600
SANTA CLARA, ALFENAS – MG




PRANCHA

1/2

DATA: AGOSTO 2013

ESCALA: INDICADA

CIDADE: ALFENAS – MG

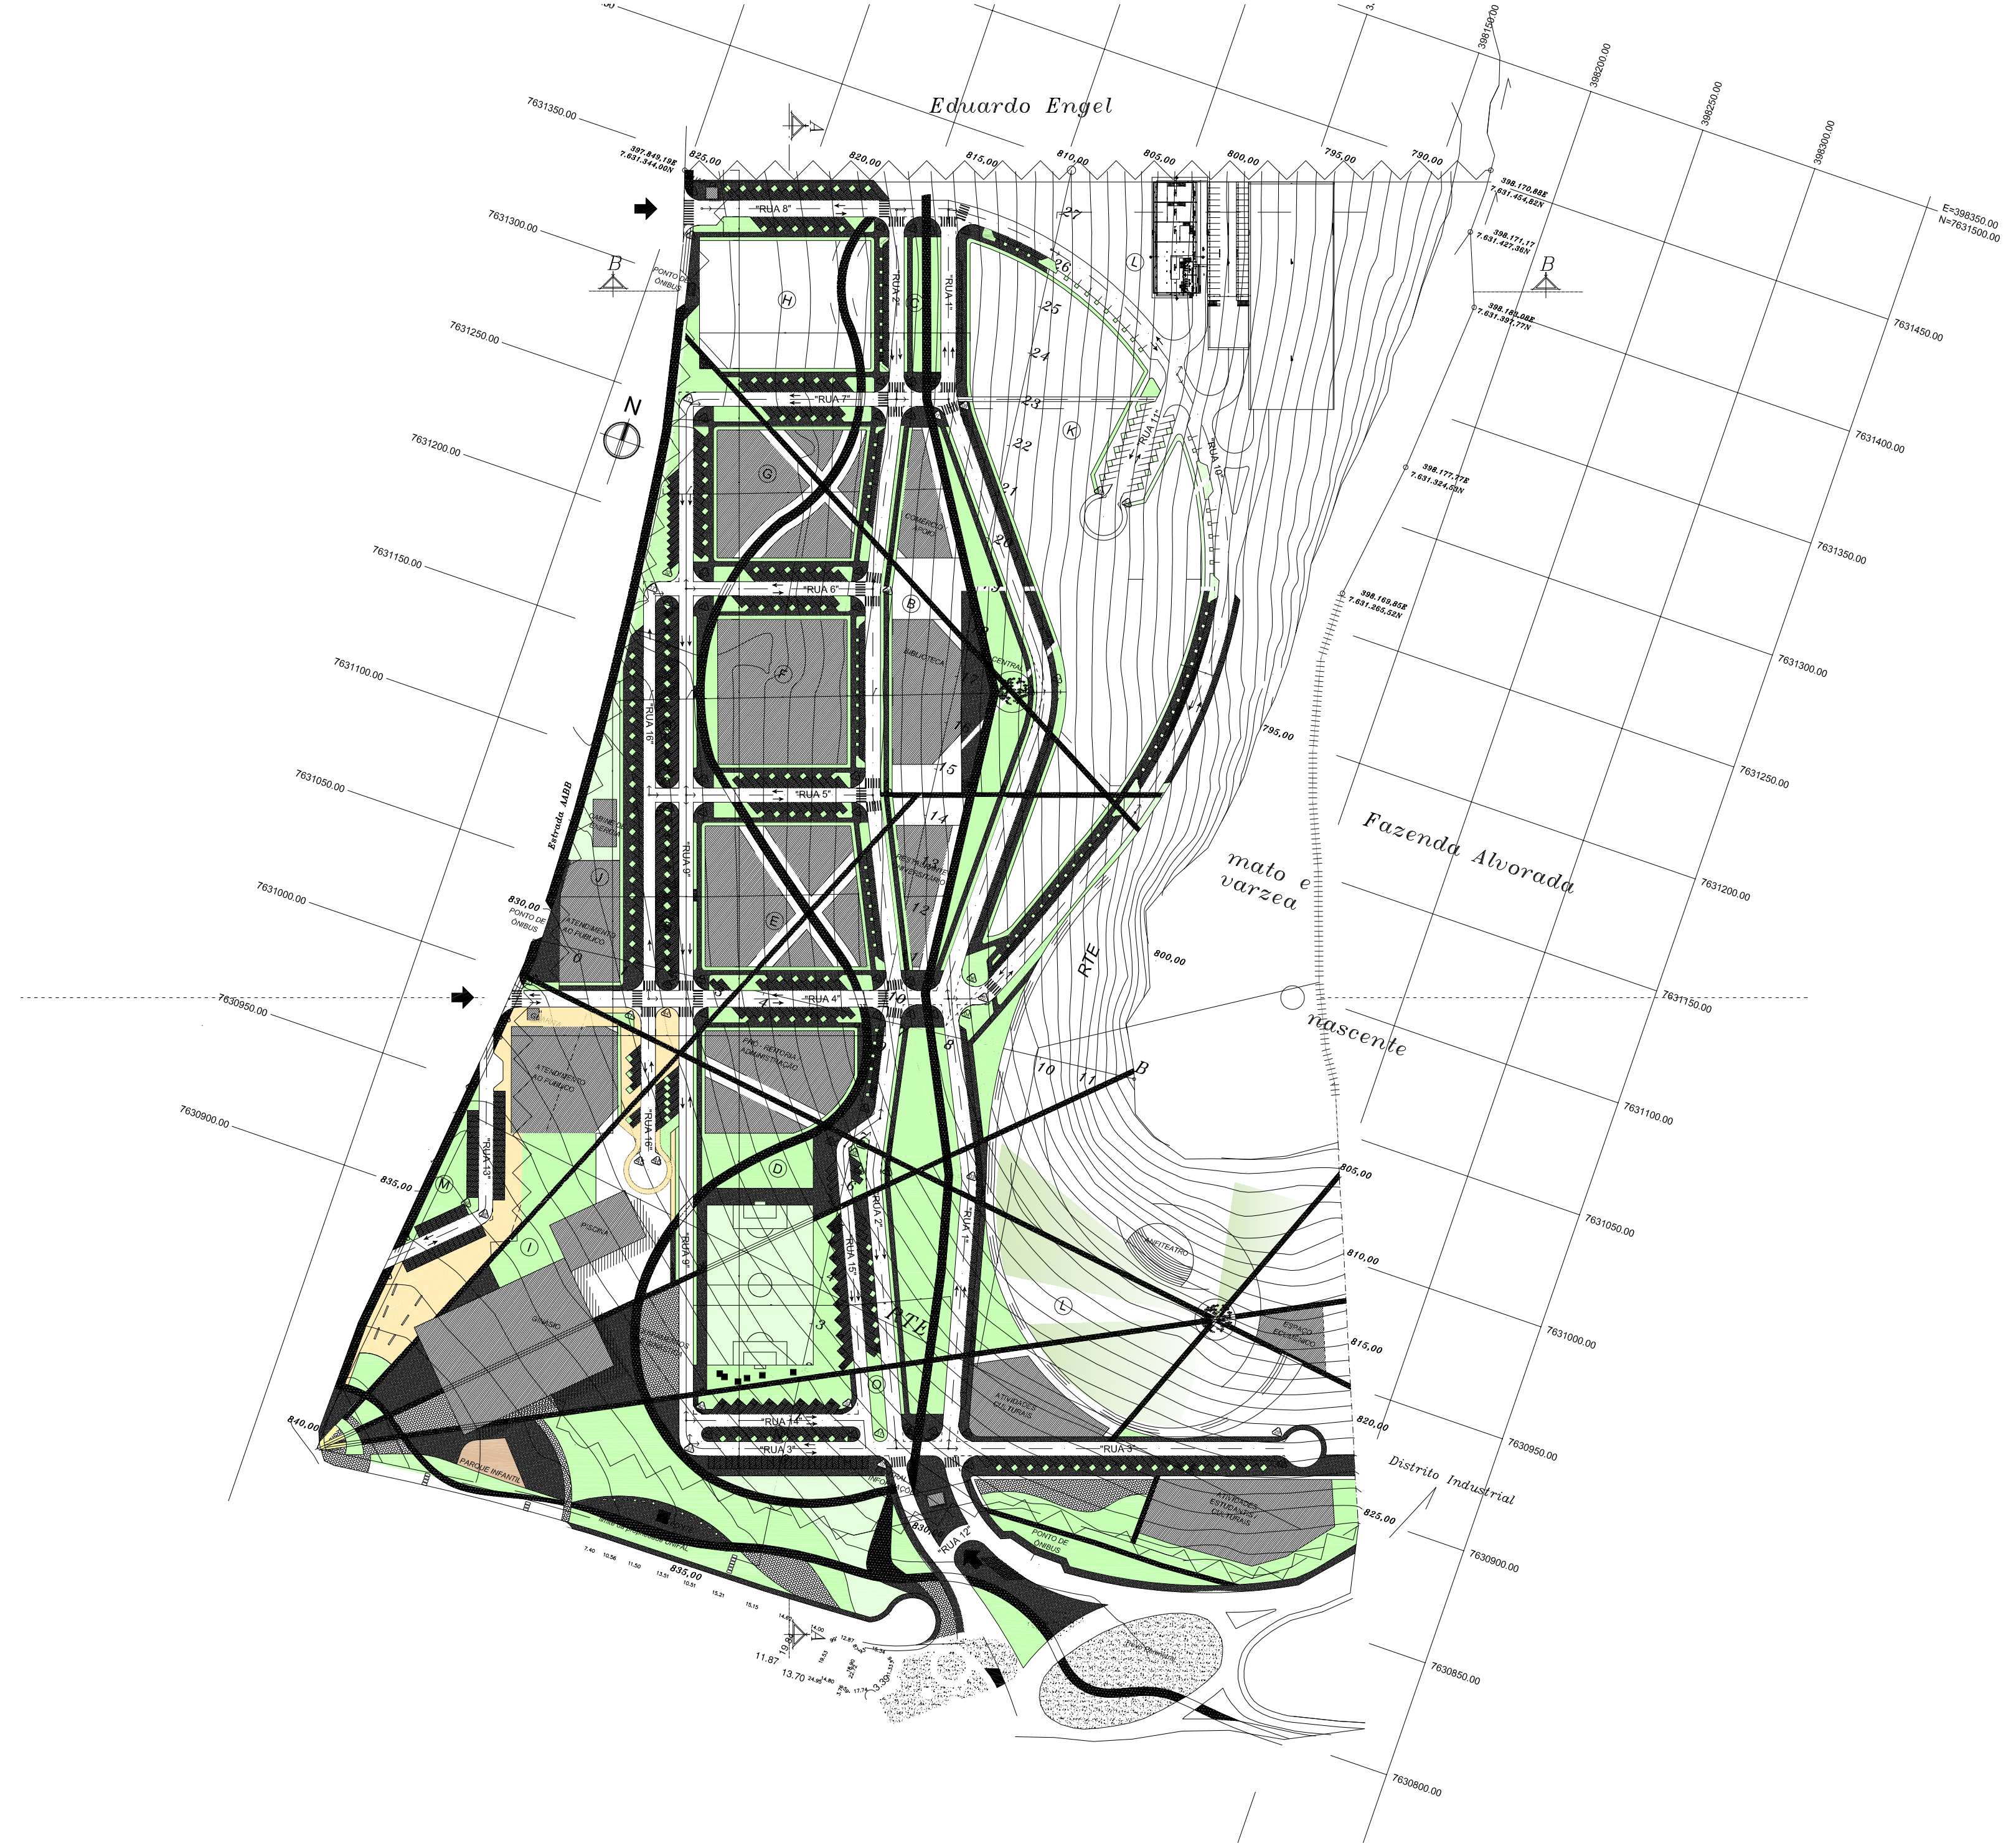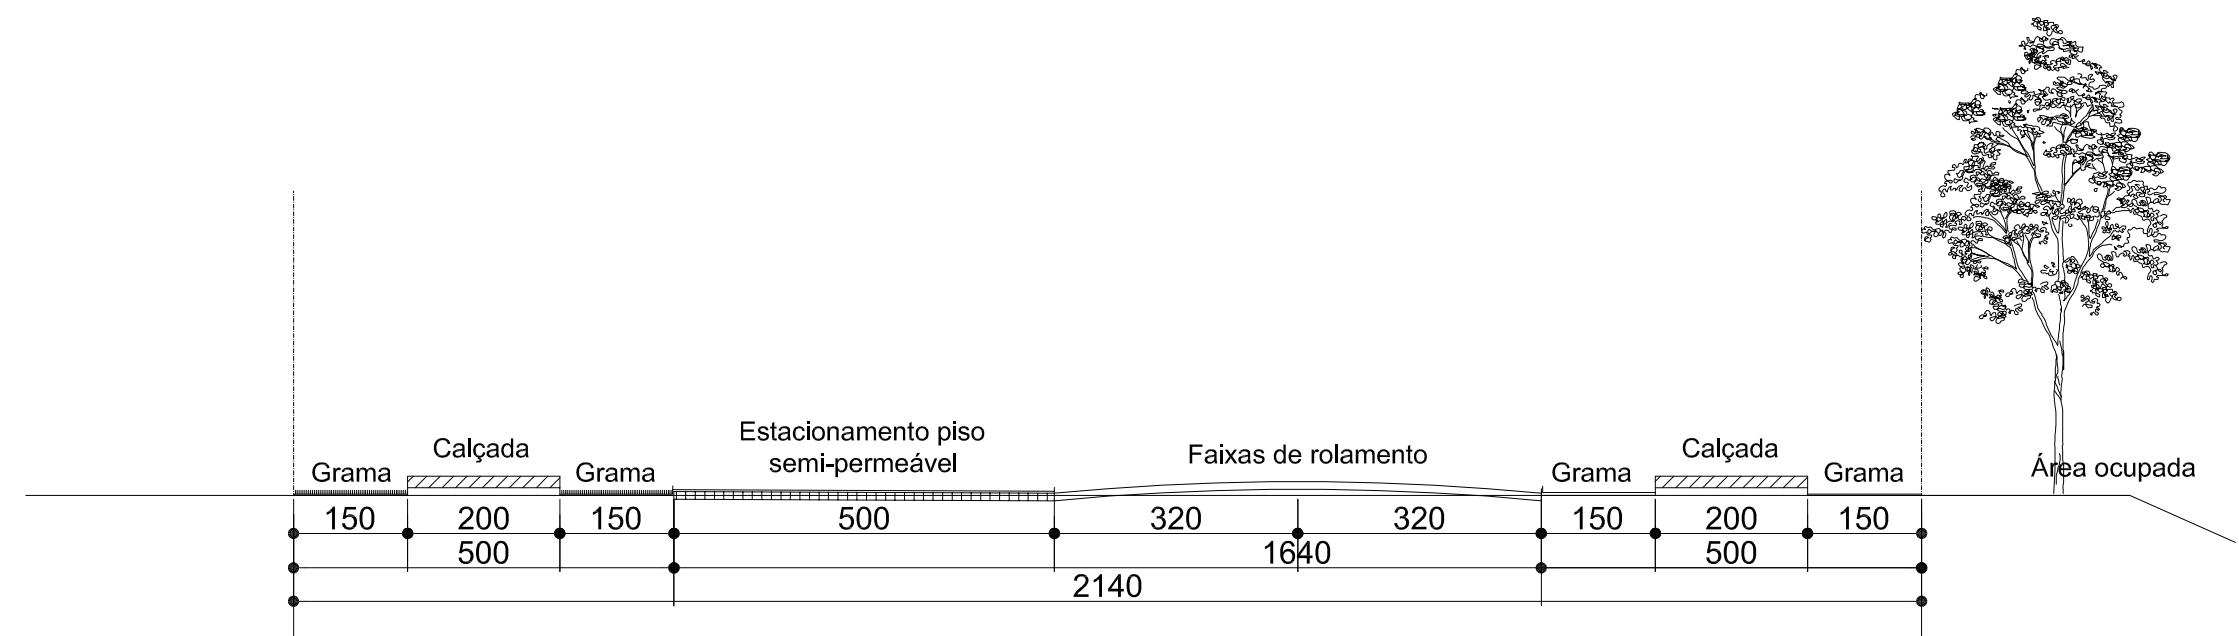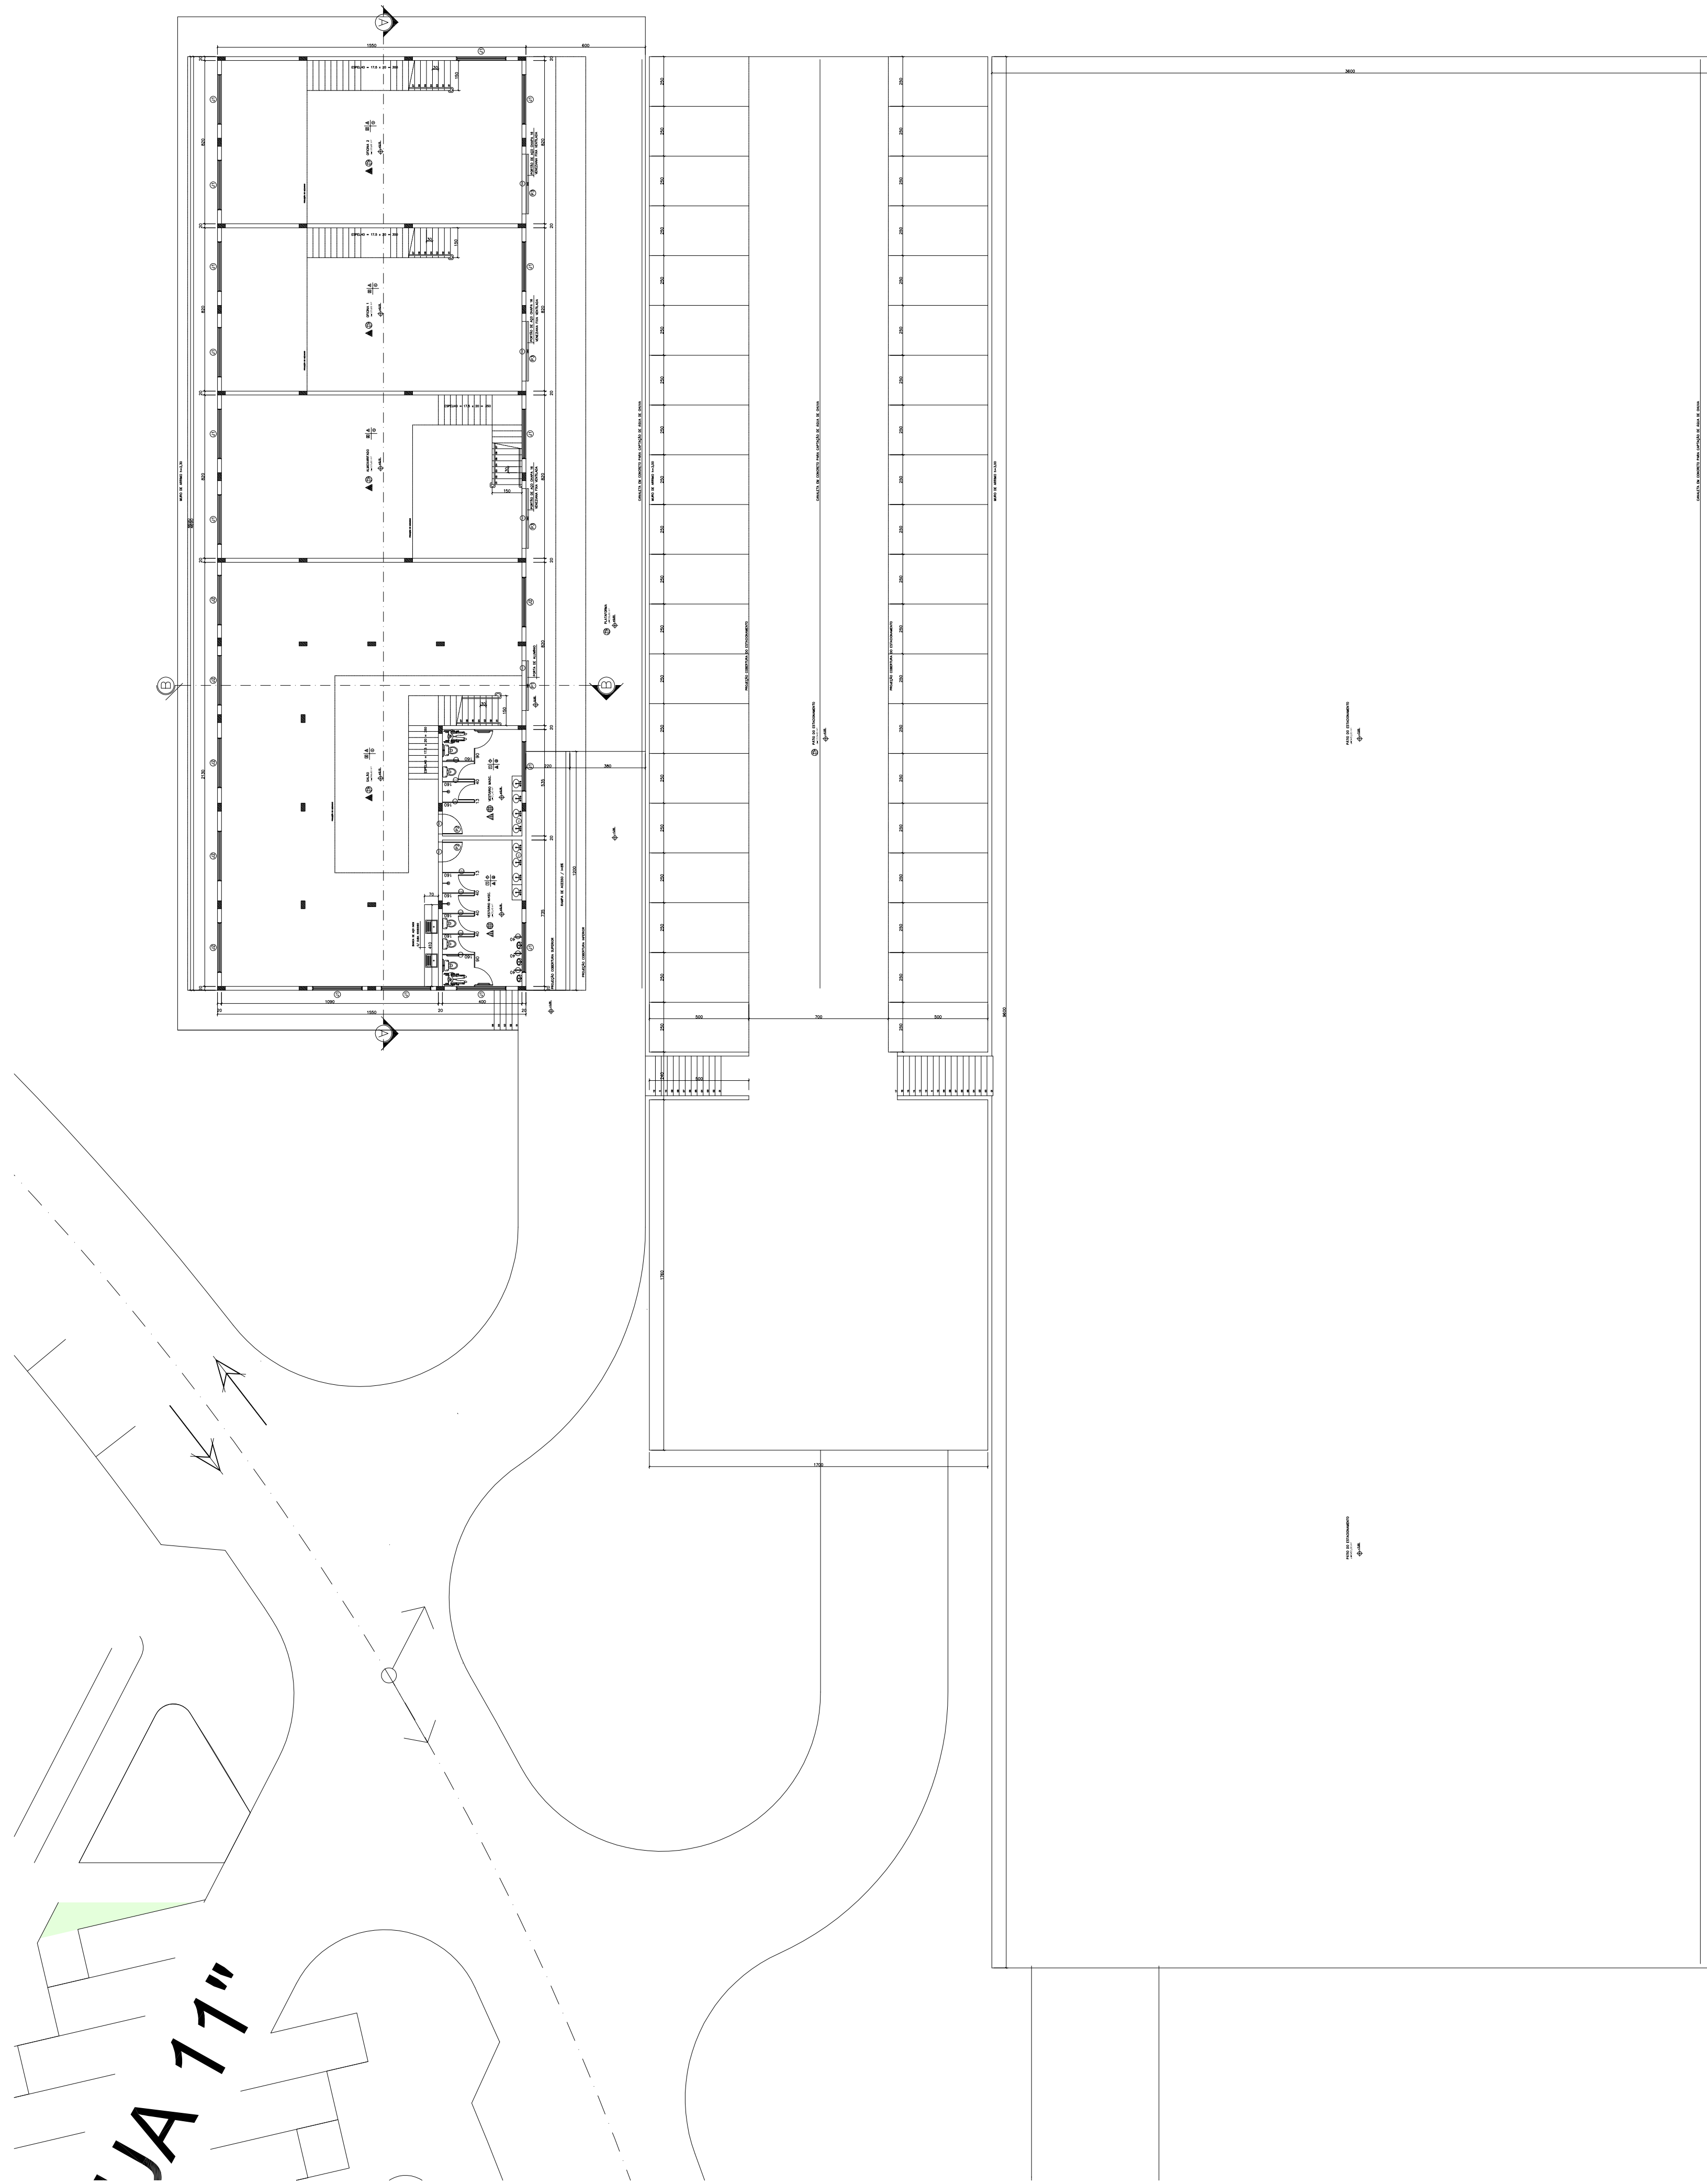

 UNIVERSIDADE FEDERAL DE ALFENAS COORDENADORIA DE PROJETOS E OBRAS		
PROJETO ARQUITETÔNICO		
PRÉDIO DO DSG E GARAGEM VEÍCULOS OFICIAIS – SANTA CLARA		
Conteúdo:	Áreas:	
PLANTA DO PAVIMENTO TÉRREO DIAGRAMA DE COBERTURA DETALHAMENTOS	Pavimento Térreo:	726,00 m ²
	1º Pavimento:	436,00 m ²
	Área pavimentada:	4589,00 m ²
	Total:	5751,00 m ²
	Terreno:	250.000,00 m ²
Prefeitura:	Proprietário:	
	UNIVERSIDADE FEDERAL DE ALFENAS – UNIFAL–MG CNPJ: 178/9859/000115	
INSS:	Responsável Técnico Proj. Arq.:	
	JOSE MARIO BARBOSA ALVES ARQUITETO URBANISTA – CAU 53.252-5	
CAU:	Endereço da Obra:	
	AVENIDA JOVINO FERNANDES SALES Nº 2.600 SANTA CLARA, ALFENAS – MG	
DATA: AGOSTO 2013	ESCALA: INDICADA	CIDADE: ALFENAS – MG