
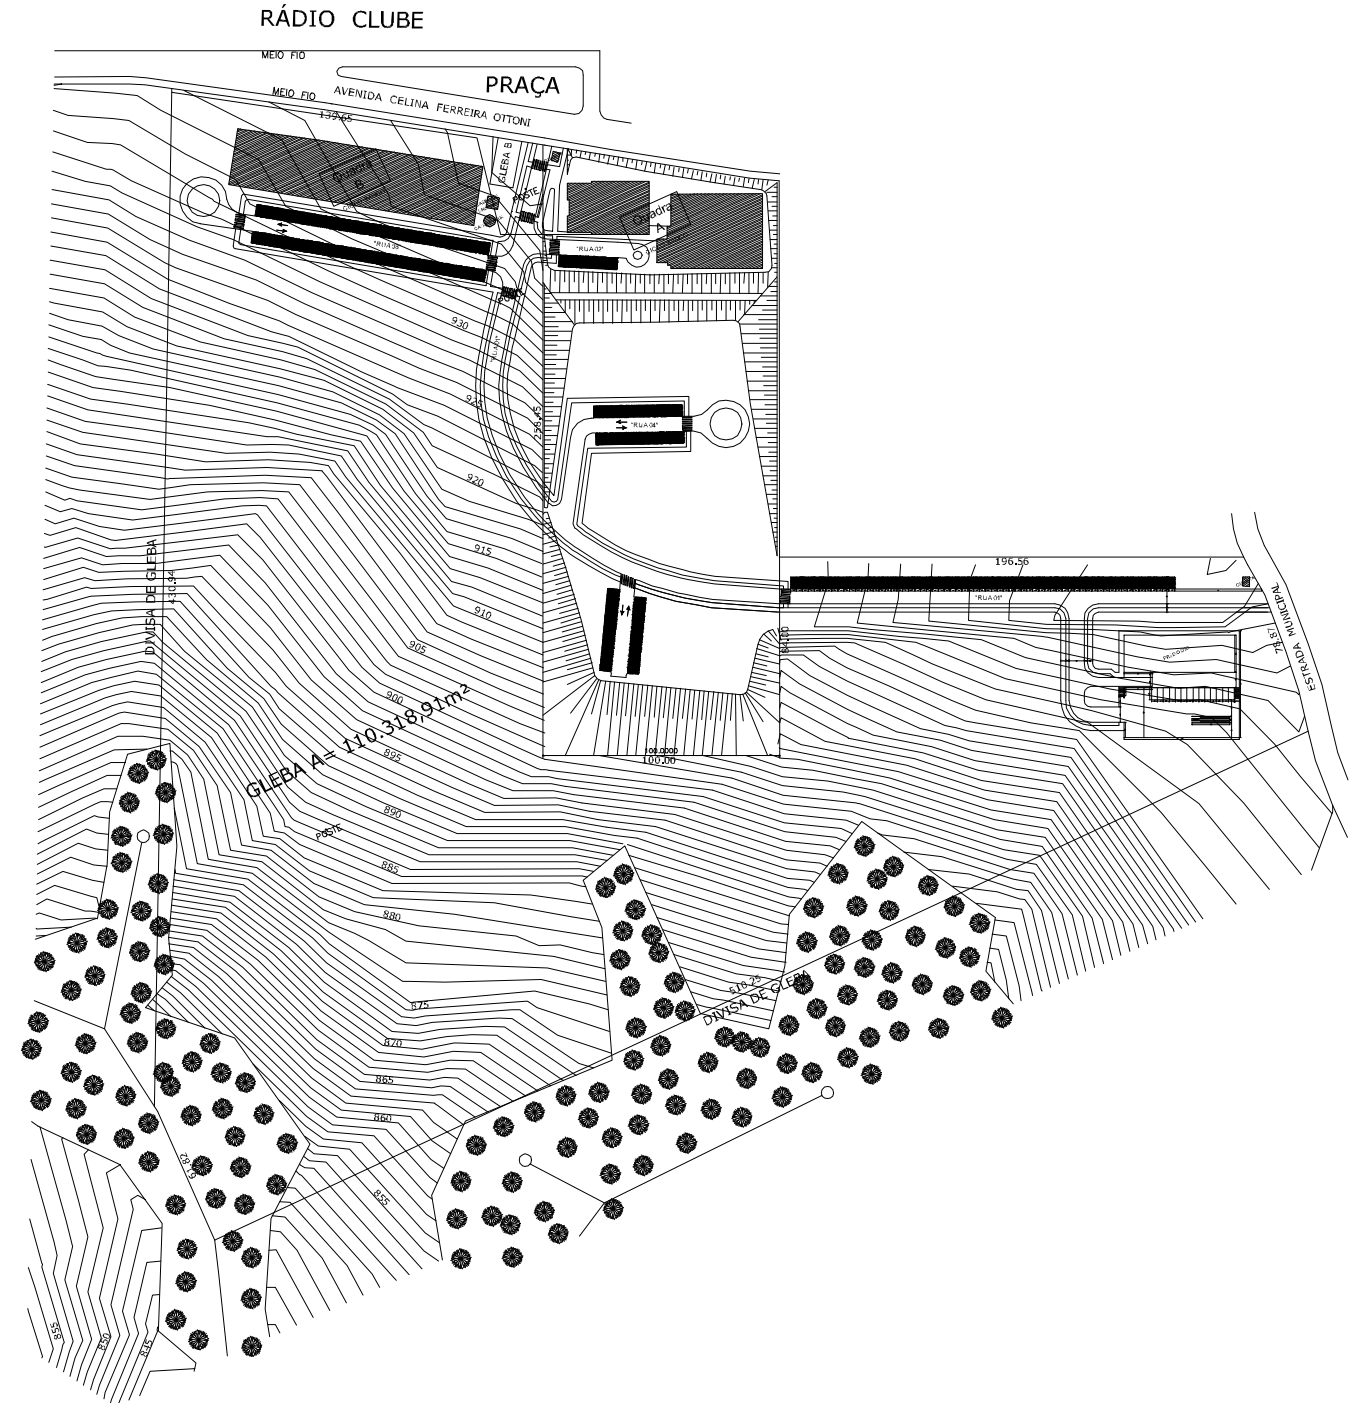
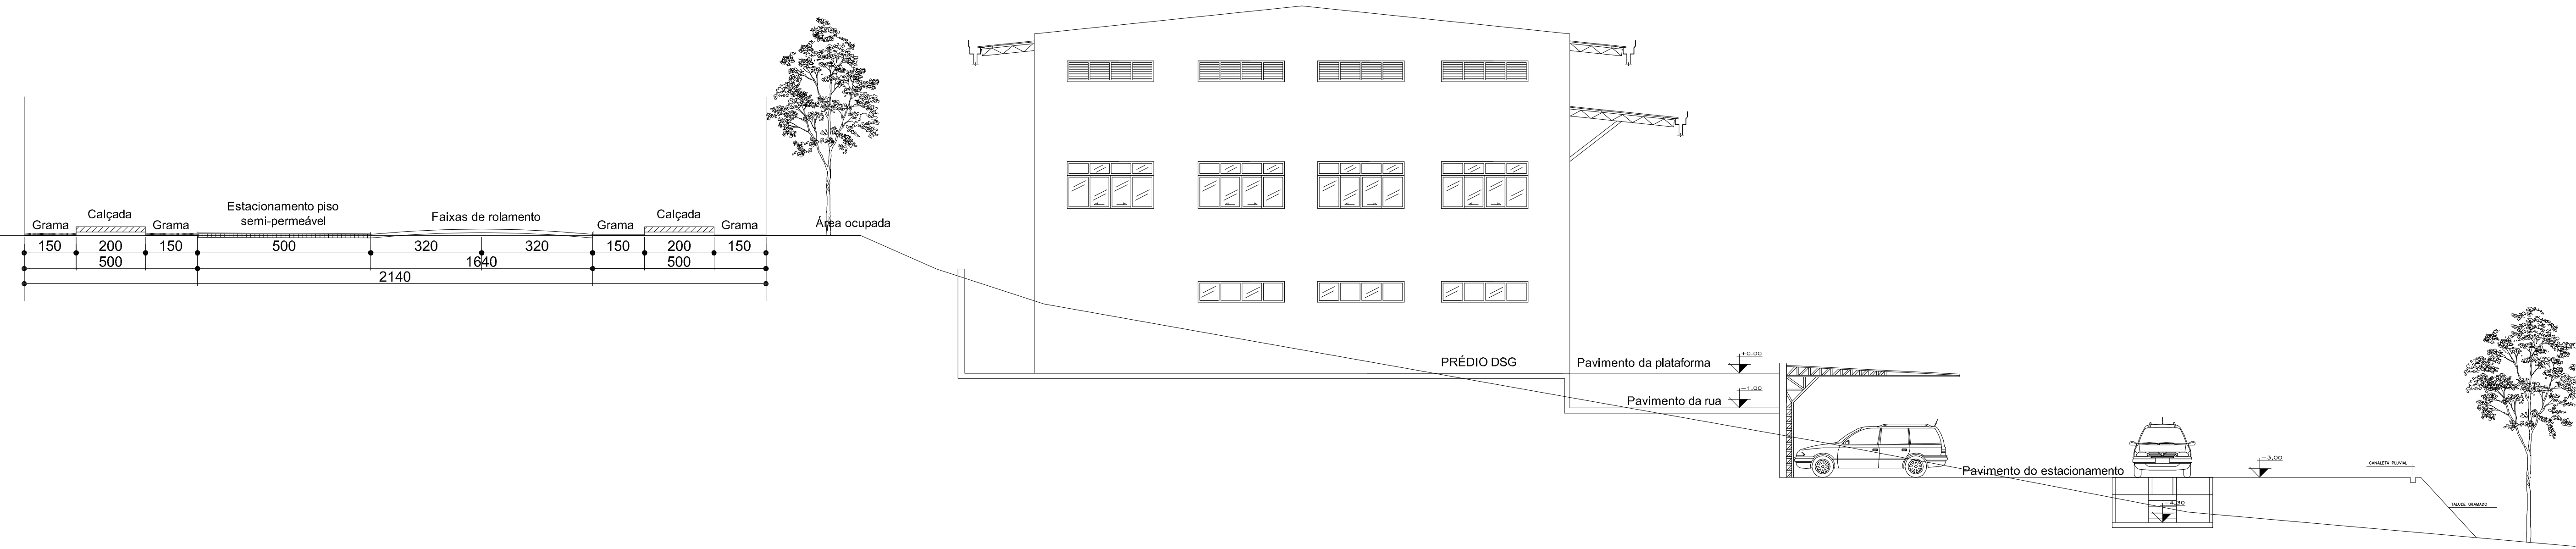


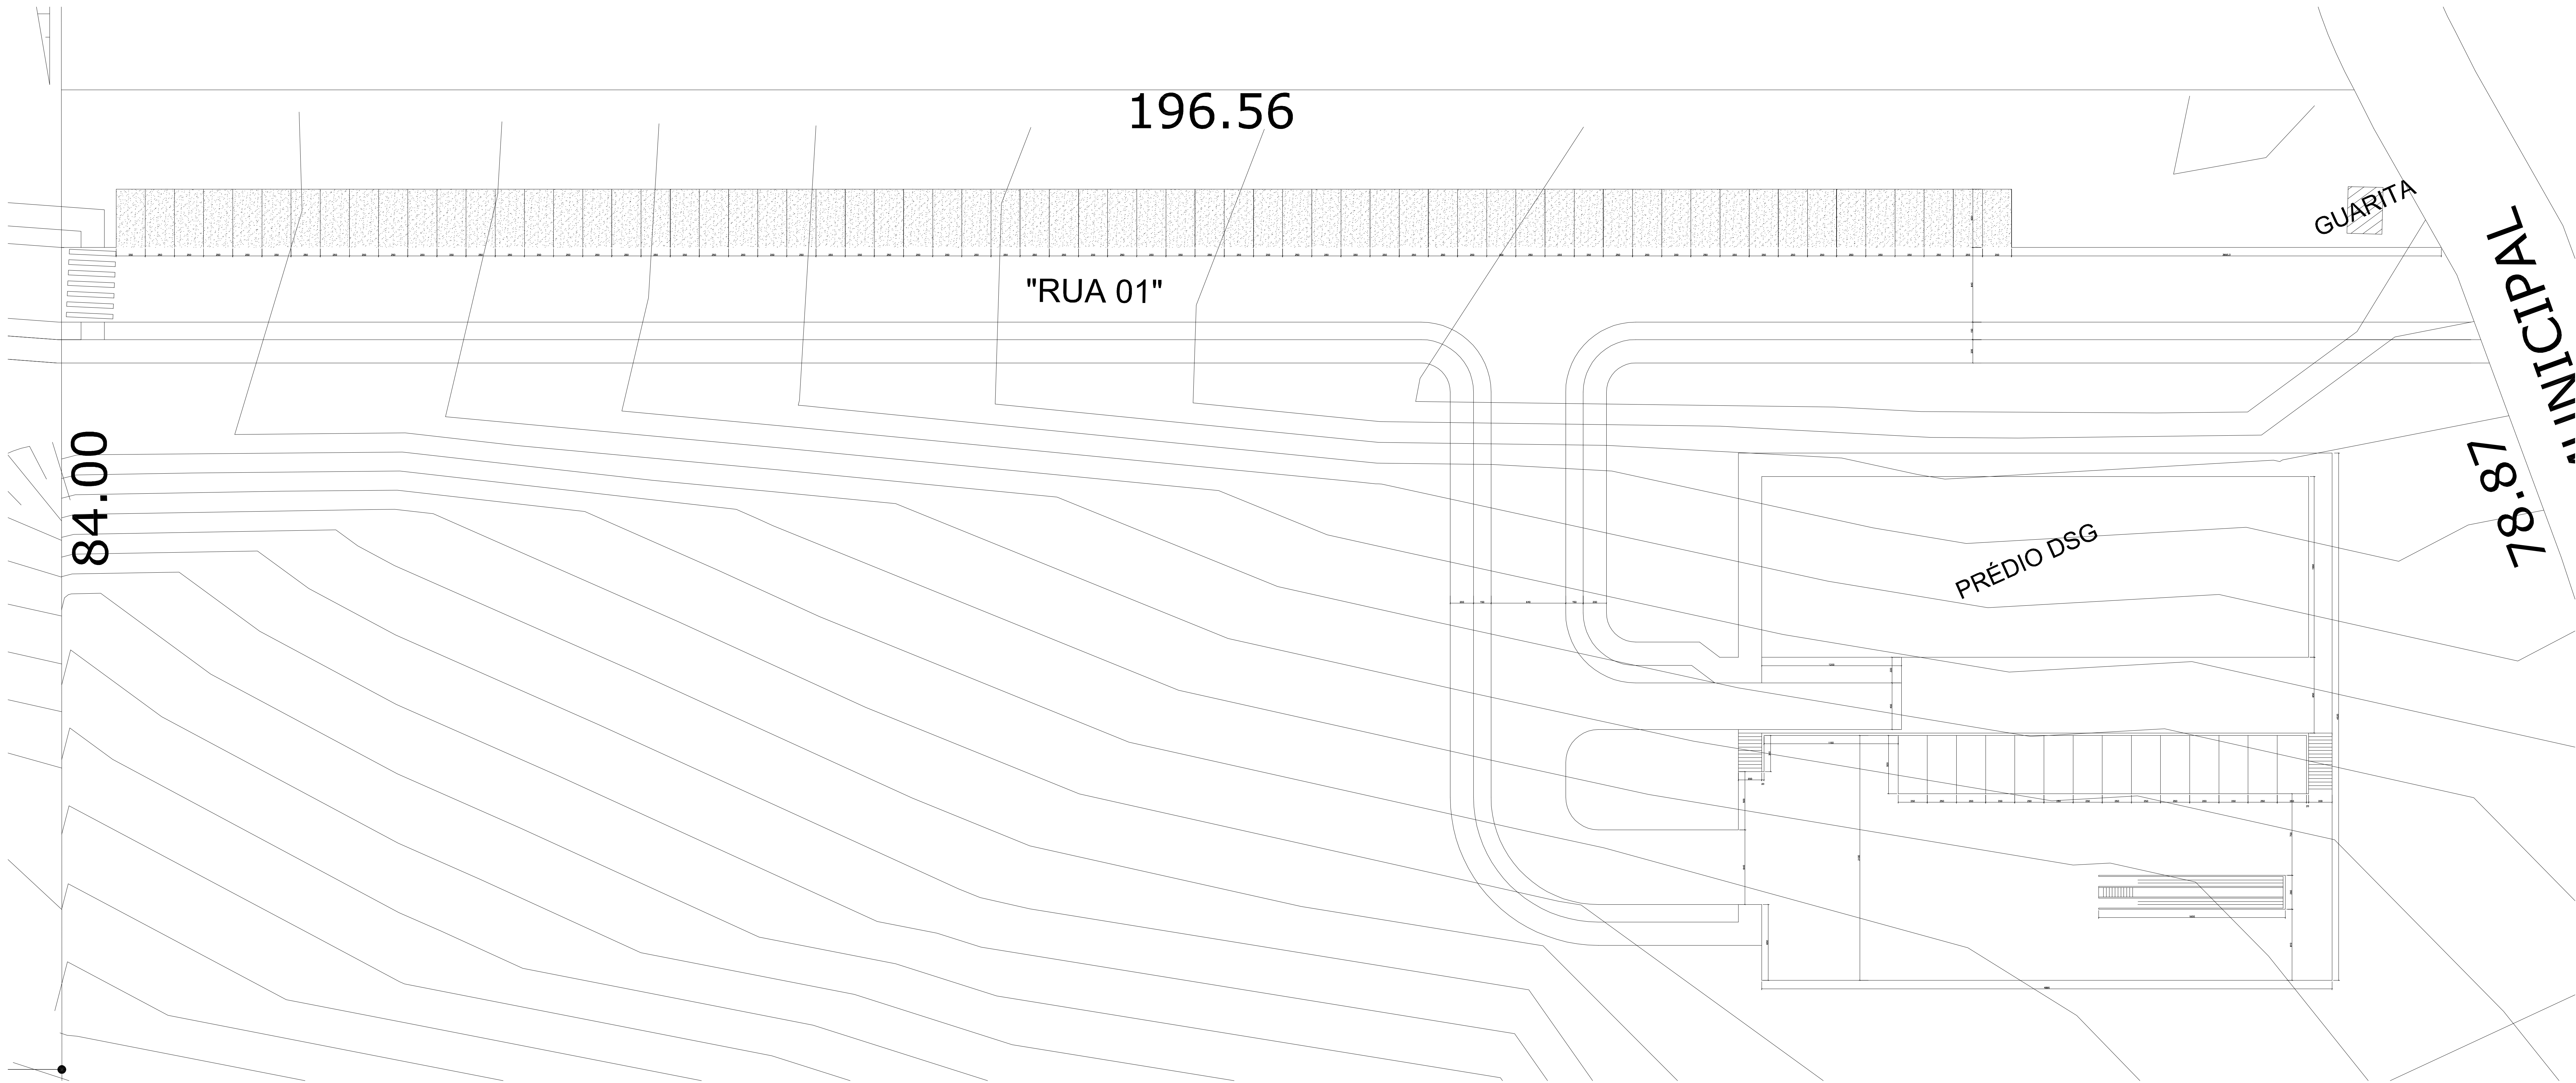

UNIVERSIDADE FEDERAL DE ALFENAS COORDENADORIA DE PROJETOS E OBRAS	
PROJETO ARQUITETÔNICO PRÉDIO DO DSG E GARAGEM VEÍCULOS OFICIAIS – CAMPUS VARGINHA	
Conteúdo: PLANTA DO PAVIMENTO TÉRREO DIAGRAMA DE COBERTURA DETALHAMENTOS	Áreas: Pavimento Térreo: 726,00 m2 1º Pavimento: 440,00 m2 Área pavimentada: 1080,00 m2 Total: 2246,00 m2
Prefeitura:	Terreno: 135.000,00 m2
INSS:	Proprietário: UNIVERSIDADE FEDERAL DE ALFENAS – UNIFAL-MG CNPJ- 17879859/000115
CAU:	Responsável Técnico Proj. Arq.: JOSE MARIO BARBOSA ALVES ARQUITETO URBANISTA – CAU 33.252-5
Endereço da Obra: AV. CELINA FERREIRA DIONI, 4.000 BARRIO PADRE VITOR, VARGINHA – MG	
SEGURO DA A PROTEÇÃO DO PROJETO SEM GARANTIA DO PROJETO DO PROJETO DO PROJETO DO PROJETO DO PROJETO PROJETO ARQUITETÔNICO PARA O PRÉDIO DO DSG E GARAGEM VEÍCULOS OFICIAIS PROJETO ARQUITETÔNICO PARA O PRÉDIO DO DSG E GARAGEM VEÍCULOS OFICIAIS	
PRANCHA 2/2	
DATA: AGOSTO 2013	ESCALA: INDICADA
CIDADE: ALFENAS – MG	